
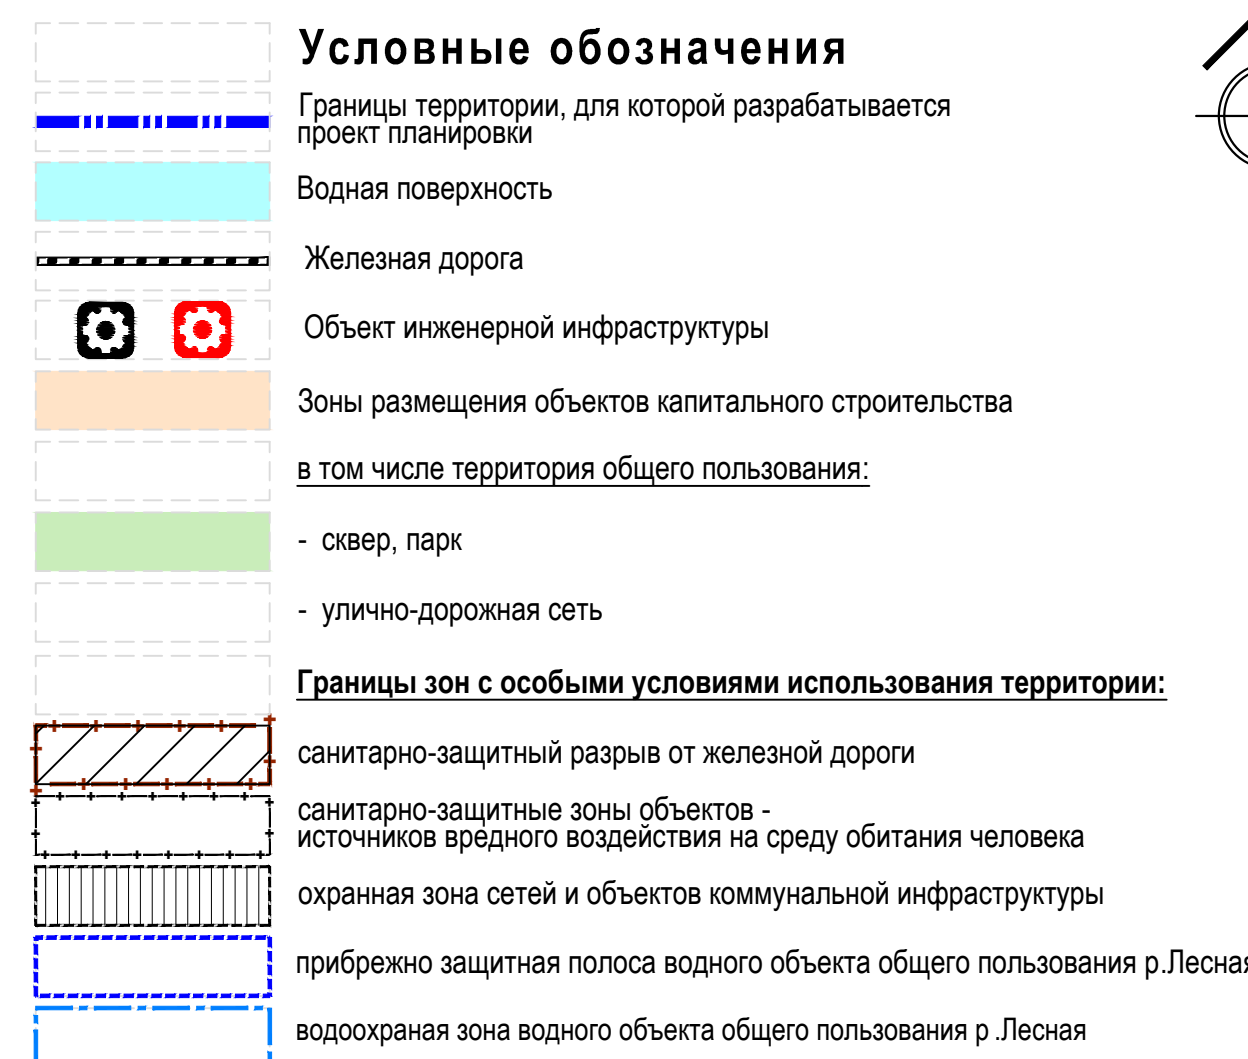


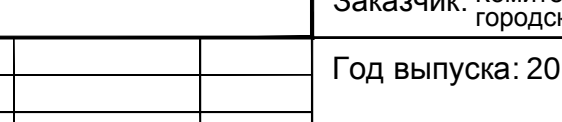

			Заказчик: Комитет архитектуры и строительства администрации городского округа "Город Калининград"		
			Год выпуска: 2018		Масштаб 1:2000
Должн-ты	Фамилия	Подпись	Калининградская область, г. Калининград, Московский район		
Рук. проект	Мезяев О.В.		стадия	лист	листов
ГАП	Черныш П.В.		ПП	7	
Исполнит	Шевель А.Н.		ООО "НИКОР ПРОЕКТ"		
			Схема границ зон с особыми условиями использования территории со стороны границ территории объектов культурного наследия		