

условные обозначения

- Граница участка
- Граница допустимой застройки территории
- Дорожное покрытие
- Тротуарная плитка
- Проектируемое металлическое ограждение h=1.20м
- Проектируемое озеленение: газон
- Специальное покрытие детской площадки
- Специальное покрытие площадки для физкультуры

Ведомость жилых и общественных зданий и сооружений

Номер на плане	Наименование и обозначение	Этажность	Количество		Площадь, м ²				Строительный объем м ³		
			зданий	квартир	застройки		общая нормируемая		зданий	всего	
					здания	всего	здания	всего			
1	Проектируемый многоквартирный жилой дом	4	1	32	32	538.60	538.60	2003.07	2003.07	7559.00	7559.00
2	Парковка на 12 м/мест в т.ч. 1 м/место для МГН		1			165.00	165.00				
3	Площадка для физкультуры		1			49.23	49.23				
4	Детская площадка		1			21.54	21.54				
5	Площадка для отдыха взрослого населения		1			4.50	4.50				
6	Площадка для сушки белья		1			4.50	4.50				
7	Площадка мусорного контейнера под ТБО		1			9.00	9.00				
8	КНС дождевых стоков		1			-	-				
9	НУ ЛомОС-10		1			-	-				
10	ПУ ЛомОС		1			-	-				

ВЕДОМОСТЬ ЭЛЕМЕНТОВ ОЗЕЛЕНЕНИЯ


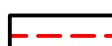
Поз	Наименование породы или вида насаждения	Возраст	Ед.измер.	Кол-во	Примечание
1	Газон обыкновенный : мятлик луговой- 65%, полевица обыкновенная - 35%		м ²	319,96	семена
2	Живая изгородь "Самшит" (5 шт. на 1 м.п. с шагом 20см.)	3 года	п.м./шт	10/50	саженец h=0,35м
3	Можжевельник скальный "Блю Эрроу" (радовая посадка с шагом 0,5м.)	12 лет	шт	40	саженец h=1,5м
4	Барбарис "Тунберга"	3 года	шт	2	саженец h=0,5м

Примечание:
 Поз. №2 по ГП - высадить однорядовой посадкой используя 5 самшитов с шагом 20 см. на 1 п.м.
 Поз. №3 по ГП - высадить однорядовой посадкой с шагом 0,5м.
 Поз. №4, по ГП - высадить с устройством защитных прикорневых барьеров, из материала безопасного для корней, не содержащего токсичных веществ, исключающего загрязнение почвы.

02.09.21 ПЗУ							
Многоквартирный жилой дом на участке с кадастровым номером 39:15:132002:97 по ул. Ю. Гагарина, в г. Калининграде							
Изм.	Кол. уч.	Лист	№ док.	Подп.	Дата		
Разработал	Кузь Н.Н.				01.22г.		
Проверил	Минько М.В.				01.22г.		
Н.контр	Минько М.В.				01.22г.		
ГИП	Минько М.В.				01.22г.		
Проект компенсационного озеленения					Стадия	Лист	Листов
Посадочный план. М 1:500					ПД	3	
ООО "АМВК"							

Согласовано

Инв. № подл. Подпись и дата Взам. инв. №


-  Граница участка
-  Граница допустимой застройки территории

Ведомость жилых и общественных зданий и сооружений

Номер на плане	Наименование и обозначение	Этажность	Количество		Площадь, м ²				Строительный объем м ³		
			зданий	квартир	застройки		общая нормируемая		зданий	всего	
					зданий	всего	зданий	всего			
1	Проектируемый многоквартирный жилой дом	4	1	32	32	538.60	538.60	2003.07	2003.07	7559.00	7559.00
2	Парковка на 12 м/мест в т.ч. 1 м/место для МГН		1			165.00	165.00				
3	Площадка для физкультуры		1			49.23	49.23				
4	Детская площадка		1			21.54	21.54				
5	Площадка для отдыха взрослого населения		1			4.50	4.50				
6	Площадка для сушки белья		1			4.50	4.50				
7	Площадка мусорного контейнера под ТБО		1			9.00	9.00				
8	КНС дождевых стоков		1			-	-				
9	НУ ЛомОС-10		1			-	-				
10	ПУ ЛомОС		1			-	-				

Примечание:
 1. В счет компенсационного озеленения на участке высажено 40 деревьев и 2 кустарника.
 2. Посадка выполнена с учетом благоустройства и с учетом проектируемых инженерных коммуникаций.
 3. Поз. №2 по ГП - высадить в живую изгородь однорядовой посадкой используя 5 саженцев самшита с шагом посадки 20см.
 4. Поз. №3 по ГП - высадить однорядовой посадкой с шагом посадки 0,5м.
 5. Поз. №4 по ГП - высадить с устройством защитных прикорневых барьеров, из материала безопасного для корней, не содержащего токсичных веществ, исключающего загрязнение почвы.
 6. Размеры даны в метрах.

						02.09.21 ПЗУ		
						Многоквартирный жилой дом на участке с кадастровым номером 39:15:132002:97 по ул. Ю. Гагарина, в г. Калининграде		
Изм.	Кол. уч.	Лист	№ док.	Подп.	Дата			
Разработал	Кузь Н.Н.				01.22г.	Проект компенсационного озеленения		
Проверил	Минько М.В.				01.22г.	Стадия	Лист	Листов
Н.контр	Минько М.В.				01.22г.	ПД	4	
ГИП	Минько М.В.				01.22г.	Разбивочный план. М 1:500		
						ООО "АМБК"		

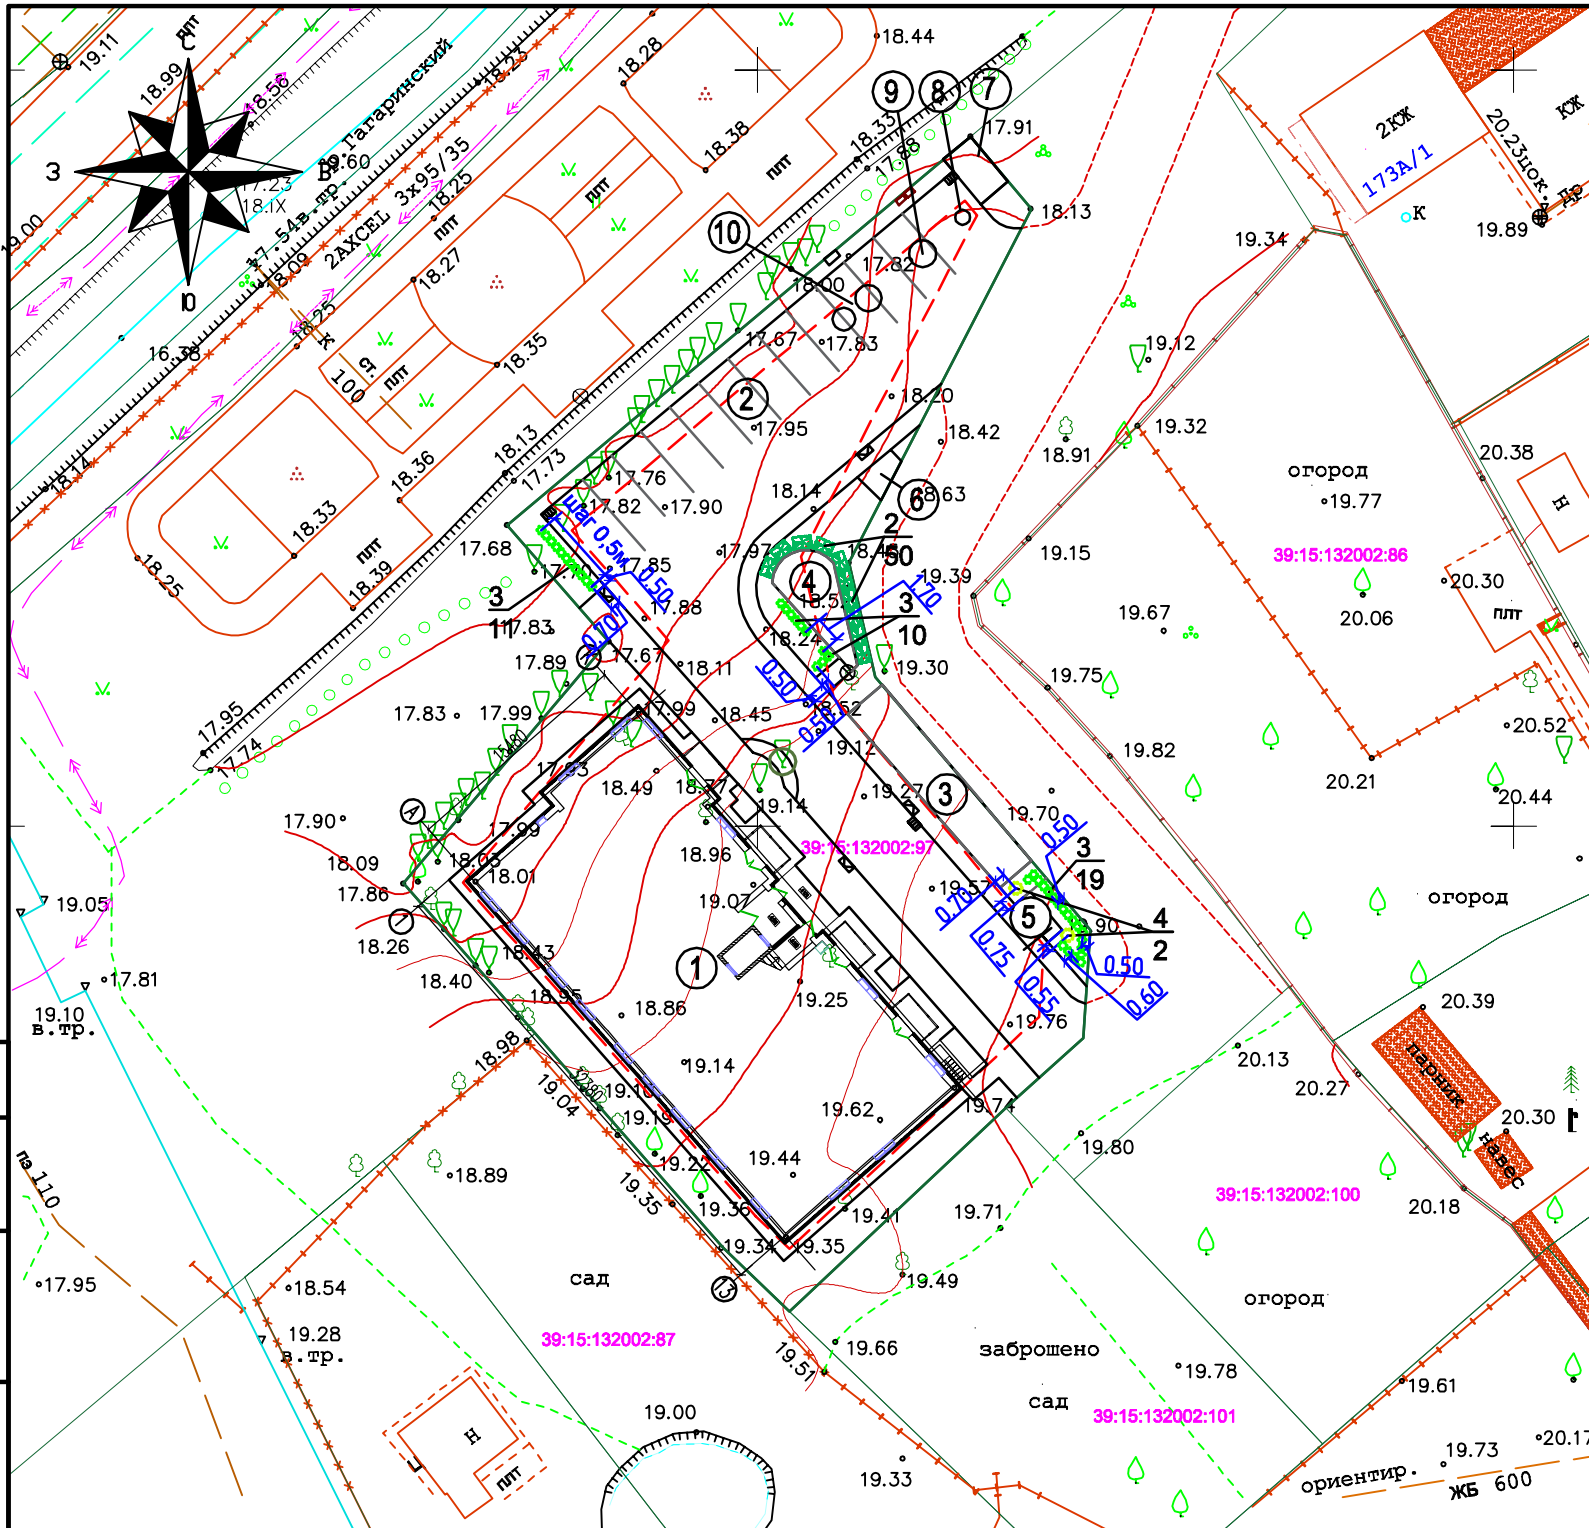

ВЕДОМОСТЬ ЭЛЕМЕНТОВ ОЗЕЛЕНЕНИЯ

Поз	Наименование породы или вида насаждения	Возраст	Ед.измер.	Кол-во	Примечание
1	Газон обыкновенный : мятлик луговой- 65%, полевица обыкновенная - 35%		м ²	319,96	семена
2	Живая изгородь "Самшит" (5 шт. на 1 м.п. с шагом 20см.)	3 года	п.м./шт	10/50	саженец h=0,35м
3	Можжевельник скальный "Блю Эрроу" (радовая посадка с шагом 0,5м.)	12 лет	шт	40	саженец h=1,5м
4	Барбарис "Тунберга"	3 года	шт	2	саженец h=0,5м

Согласовано

Инв. № подл. Подпись и дата. Взам. инв. №