

АКТ О НЕОБХОДИМОСТИ ВЫРУБКИ (СНОСА), ПЕРЕСАДКИ И ОБРЕЗКИ
ЗЕЛЕННЫХ НАСАЖДЕНИЙ

№ а-АОН-1821 от « 25 » ноября 2024 года

Выдан: ГБУЗ КО «Городская детская стоматологическая поликлиника», 236006, г. Калининград, ул. Ген. Буткова, 2

(ФИО либо наименование юридического лица - собственника, землевладельца, землепользователя, арендатора земельного участка, почтовый индекс, адрес)

На основании акта обследования зеленых насаждений: № а-ОЗН-1976 от «13» ноября 2024 года, в срок (период) не позднее 1 (одного) месяца с момента получения данного акта

установленный (предписанный) срок (период) выполнения работ

на земельном участке, расположенном: ул. Ген. Буткова, 2

(адрес, адресные ориентиры земельного участка, кадастровый номер (при наличии))

в целях: предотвращения аварийной ситуации

разрешено (необходимо) выполнение следующих работ:

№ п/п	№ на схеме	Порода, вид зеленых насаждений	Диаметр ствола, см (на высоте 1,3 м для деревьев), возраст, лет (для кустарников)	Описание состояния	Мероприятия вырубка (снос), и/или обрезка зеленых насаждений
1	1	Клен остролистный	17,20,12	Ствол диаметром 17 см – усыхающее состояние (сухой), угрожает падением на проезд, парковку, представляет угрозу жизни и здоровью граждан, а также причинения ущерба имуществу Стволы диаметрами 20 см и 12 см – в кроне присутствуют сухие ветви	Ствол диаметром 17 см – вырезка Стволы диаметрами 20 см и 12 см – вырезка сухих ветвей
2	3	Бузина черная	Более 10	Неудовлетворительное состояние (сухостойная), угрожает падением на проезд, парковку, представляет угрозу жизни и здоровью граждан, а также причинения ущерба имуществу, больная, не подлежащая лечению и оздоровлению	Вырубка с корчевкой пня
3	7	Бузина	Более 10	Разросшаяся крона	Формовочная обрезка
4	8	Бузина	Более 10	Разросшаяся крона	Формовочная обрезка
Итого: 1 шт. – вырезка ствола, 2 шт. – вырезка сухих ветвей, 1 шт. – вырубка с корчевкой пня, 2 шт. – формовочная обрезка					

Приложение:

1. копия акта обследования зеленых насаждений № а-ОЗН-1976 от 13.11.2024;

2. схема произрастания зеленых насаждений;

3. фотофиксация зеленых насаждений.

4. проект компенсационного озеленения (выполнить в течение года с момента выдачи разрешительной документации)

И.о. председателя комитета городского хозяйства и строительства администрации городского округа «Город Калининград»

«Город Калининград»

М.П.


(подпись)

/В.А. Маштаков /
(ФИО)

Оригинал акта о необходимости вырубки (сноса), пересадки и обрезки зеленых насаждений подлежит возврату в комитет городского хозяйства и строительства администрации городского округа «Город Калининград» в течение 5 рабочих дней после выполнения работ по вырубке (сносу), пересадке и обрезке зеленых насаждений.

Оригинал акта о необходимости вырубки (сноса), пересадки и обрезки зеленых насаждений с приложением акта освидетельствования места вырубки (сноса) зеленых насаждений подлежит хранению в комитете городского хозяйства и строительства администрации городского округа «Город Калининград» в установленном порядке.

УТВЕРЖДАЮ

Председатель комиссии по учету и вырубке
(сносу) зеленых насаждений и
компенсационному озеленению на территории
городского округа «Город Калининград»

Маштаков В. А.

(фамилия, инициалы)

АКТ ОБСЛЕДОВАНИЯ ЗЕЛЕНых НАСАЖДЕНИЙ

№ а-ОЗН - 1976 от « 13 » ноября 20 24 года

Комиссией по учету и вырубке (сносу) зеленых насаждений и компенсационному озеленению на территории городского округа «Город Калининград» в составе:

Ведущего инженера отдела по содержанию зеленых насаждений, скверов и зон отдыха
МКУ «Калининградская служба заказчика» Кокоткиной В. В.

(должность, фамилия, инициалы)

Ведущего инженера отдела по содержанию зеленых насаждений, скверов и зон отдыха
МКУ «Калининградская служба заказчика» Галкиной С. А.

(должность, фамилия, инициалы)

на основании

задания на проведение оперативного обследования в связи с обращением
юридического лица (№ в-КГХиС-7640 от 30.10.2024)

ГБУЗ КО «Городская детская стоматологическая поликлиника», 236006,
г. Калининград, ул. Ген. Буткова, д. 2

в целях

оперативного обследования

проведено обследование зеленых насаждений, произрастающих на земельном участке,
расположенном:

ул. Ген. Буткова, 2

Результаты обследования зеленых насаждений:

На территории по вышеуказанному адресу произрастают зеленые насаждения, в том
числе:

№ п/п	№ на схеме	Порода зеленых насаждений	Экол. цен., балл	Диаметр ствола, см (на высоте 1,3 м для деревьев) / возраст, лет (для кустарников)	Оценка (описание) состояния зеленого насаждения	Рекомендуемые мероприятия
1	1	Клен остролистный		17, 20, 12	Ствол диаметром 17 см – усыхающее состояние (сухой), угрожает падением на проезд, парковку, представляет угрозу жизни и здоровью граждан, а также причинения ущерба имуществу Стволы диаметрами 20 см и 12 см – в кроне присутствуют сухие ветви	Ствол диаметром 17 см – вырезка Стволы диаметрами 20 см

						и 12 см – вырезка сухих ветвей
2	2	Клен			Ослабленное состояние. Гниль, дупла, сухие ветви, наклон отсутствуют	Отсутствуют
3	3	Бузина черная		Более 10	Неудовлетворительное состояние (сухостойная), угрожает падением на проезд, парковку, представляет угрозу жизни и здоровью граждан, а также причинения ущерба имуществу, больная, не подлежащая лечению и оздоровлению	Санитарная рубка
4	4	Бузина		Более 10	Разросшаяся крона	Формовочная обрезка
5	5	Бузина		Более 10	Разросшаяся крона	Формовочная обрезка
6	6	Алыча		20, 22, 7, 7, 10, 12	Разросшаяся крона	Формовочная обрезка
7	7	Алыча		10	Разросшаяся крона, ветви касаются фасада здания	Формовочная обрезка
8	8	Алыча		33	Разросшаяся крона	Формовочная обрезка

Также на данной территории рекомендуется провести формовочную обрезку кустарников.

Приложение:

1. Схема расположения зеленых насаждений.
2. Фотофиксация зеленых насаждений.

Заместитель председателя комиссии:

Начальник отдела озеленения управления благоустройства, озеленения и экологии комитета городского хозяйства и строительства администрации городского округа «Город Калининград»

Д. Е. Петренко

(должность, подпись, фамилия, инициалы)

Члены комиссии:

Ведущий инженер

В. В. Кокоткина

(должность, подпись, фамилия, инициалы)

Ведущий инженер

С. А. Галкина


(должность, подпись, фамилия, инициалы)

Главный специалист отдела озеленения управления благоустройства, озеленения и экологии комитета городского хозяйства и строительства администрации городского округа «Город Калининград»*

А. С. Опалева

(должность, подпись, фамилия, инициалы)

*- специалист, имеющий квалификацию «Лесопатолог»

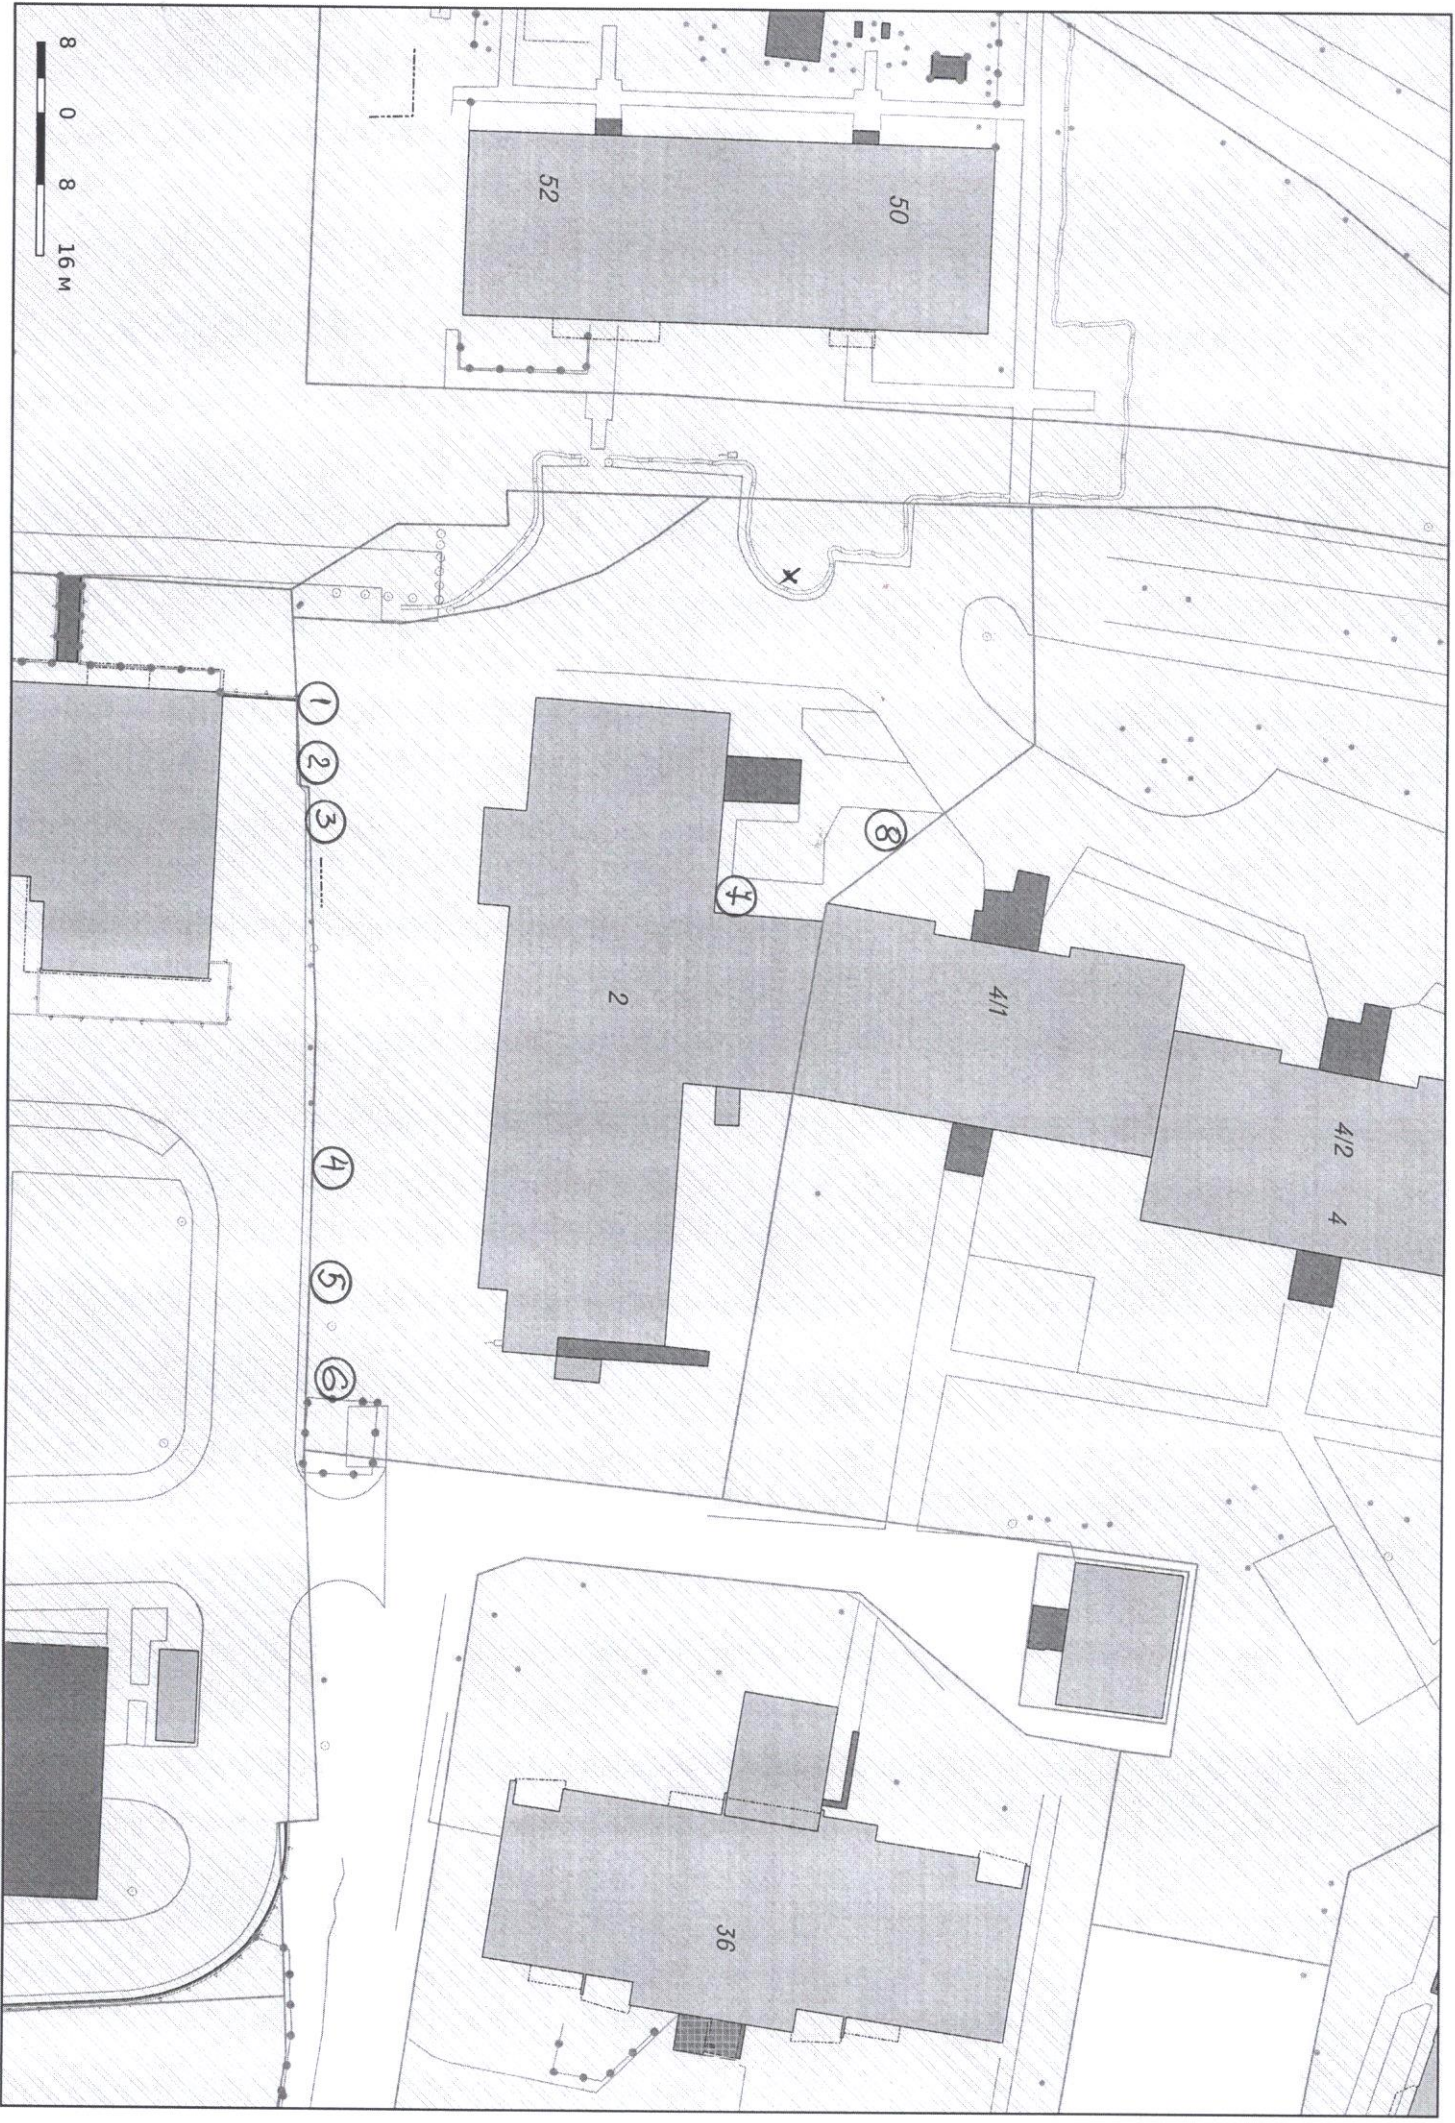




4




4



1

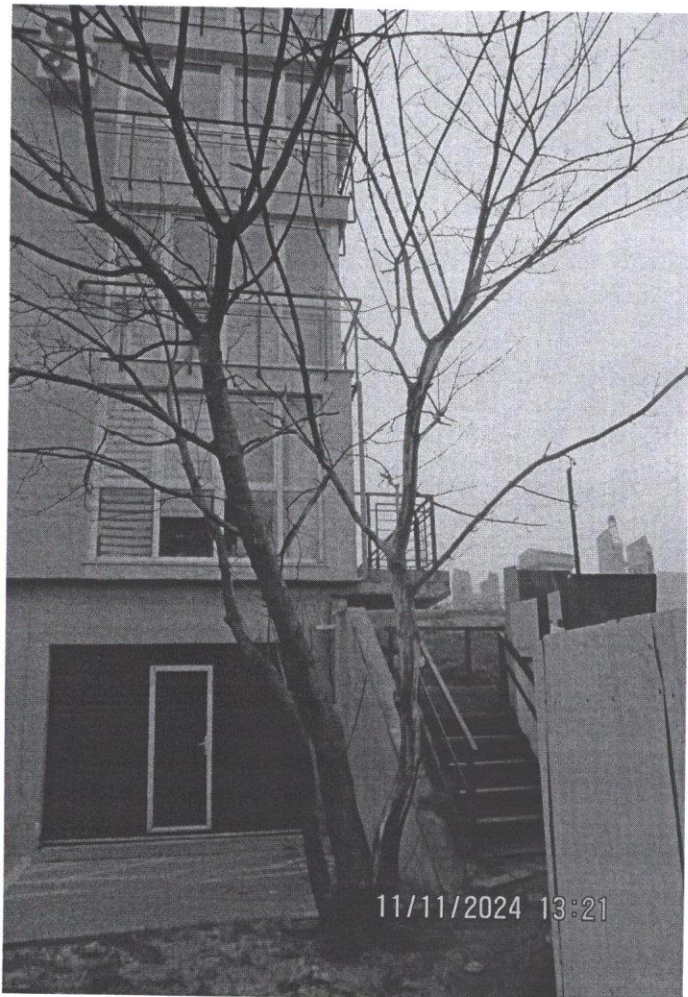


1

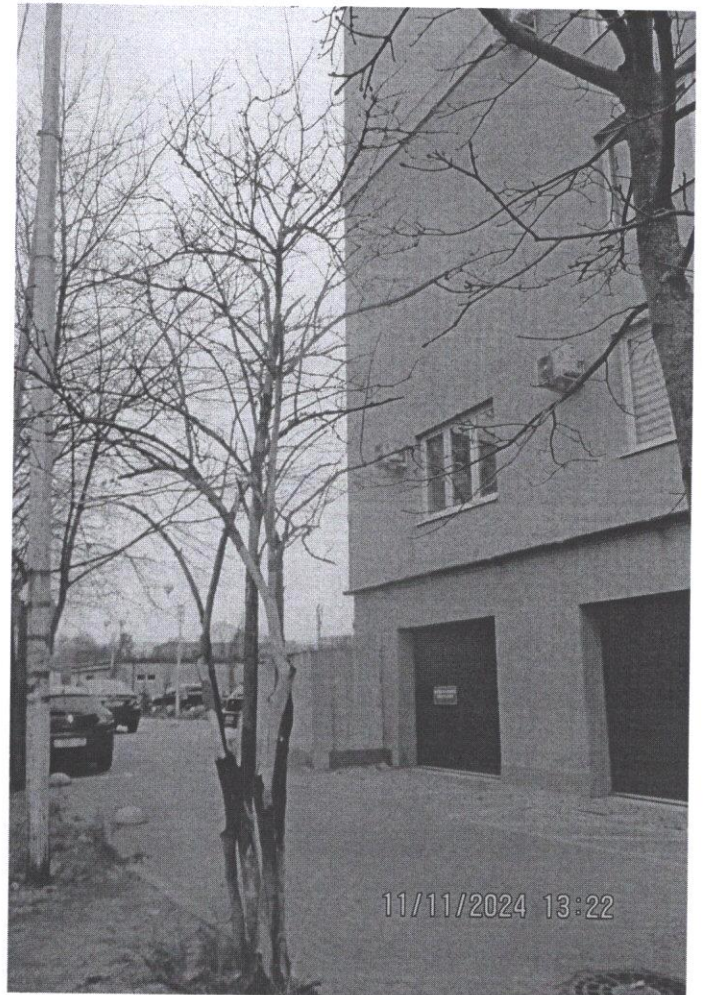

3



3
2
1

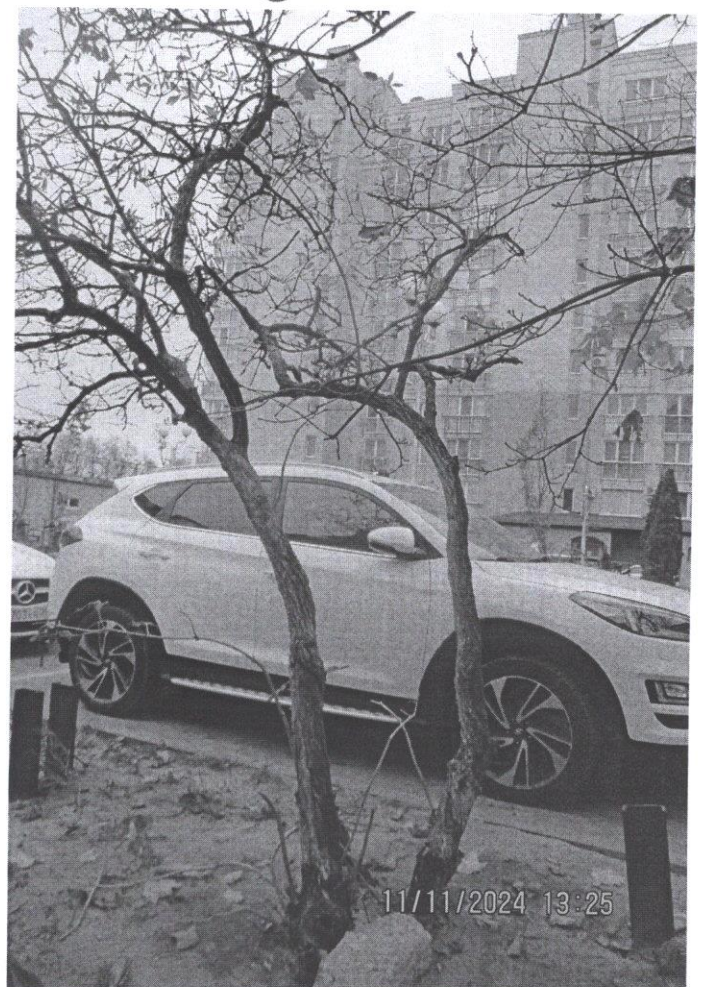

4



5



6



8

При посадке зеленого насаждения необходимо учитывать требования п. 9 СП 42.13330.2016 «Градостроительство. Планировка и застройка городских и сельских поселений» (актуализированная редакция СНиП 2.07.01-89*), Правил создания, охраны и содержания зеленых насаждений в городах Российской Федерации (МДС 13-5.2000), Правил благоустройства территории городского округа «Город Калининград», утвержденных решением городского Совета депутатов Калининграда от 30.06.2021 № 182 в части соблюдения нормативных расстояний до объектов инфраструктуры, инженерных сетей, зданий и сооружений, существующих зеленых насаждений.

Посадочный материал должен быть только из питомника и соответствовать требованиям п. 5.9 Порядка выдачи разрешительной документации на вырубку (снос), обрезку и/или пересадку зеленых насаждений на территории городского округа «Город Калининград», утвержденного решением городского Совета депутатов Калининграда от 04.03.2020 № 42 (далее – Порядок).

На саженце не должно быть механических повреждений и признаков повреждения болезнями и вредителями.

Саженец должен быть с закрытой корневой системой, иметь ровный прямой ствол (для деревьев), здоровую, нормально развитую корневую систему с хорошо выраженной скелетной частью, симметричную крону, очищенную от сухих и поврежденных ветвей.

Для высаживаемого саженца в посадочную яму предусмотреть внесение растительного грунта не менее 50 % объема посадочной ямы.

После посадки организовать механическое закрепление («заякоривание») высаженных деревьев комплектом из 3-х кольев с подвязыванием саженца к кольям креплением 3-х растяжек из тканевой ленты шириной не менее 3 см. Для мягкой манжеты-прокладки использовать мешковину. Для выполнения полива сформировать вокруг саженца дерева приствольную лунку диаметром не менее 0,5 м и установить защитную манжету для предохранения от механических повреждений при окосе.


Посадку и уход за высаженным зеленым насаждением необходимо организовать в соответствии с Правилами создания, охраны и содержания зеленых насаждений в городах Российской Федерации, утвержденными приказом Государственного Комитета Российской Федерации по строительству и жилищно-коммунальному комплексу от 15.12.1999 № 153 (МДС 13-5.2000).

На сдачу-приемку выполненных работ пригласить комиссию по учету и сносу (вырубке) зеленых насаждений и компенсационному озеленению на территории городского округа «Город Калининград» для составления акта оценки выполненных объемов и качества работ по компенсационному озеленению.

Приемка реализованных проектов компенсационного озеленения проводится в соответствии с Порядком.

Одновременно информируем, что в целях внесения на дежурный план города и геоинформационный портал сайта Администрации информации о высаженных зеленых насаждениях Комитет рекомендует выполнить исполнительную (подеревную топографическую) съемку места высадки зеленого насаждения и предоставить ее в формате шейп-файлов (файлы формата SHP) в комитет городского развития и цифровизации.

Проект компенсационного озеленения по ул. Ген. Буткова, 2

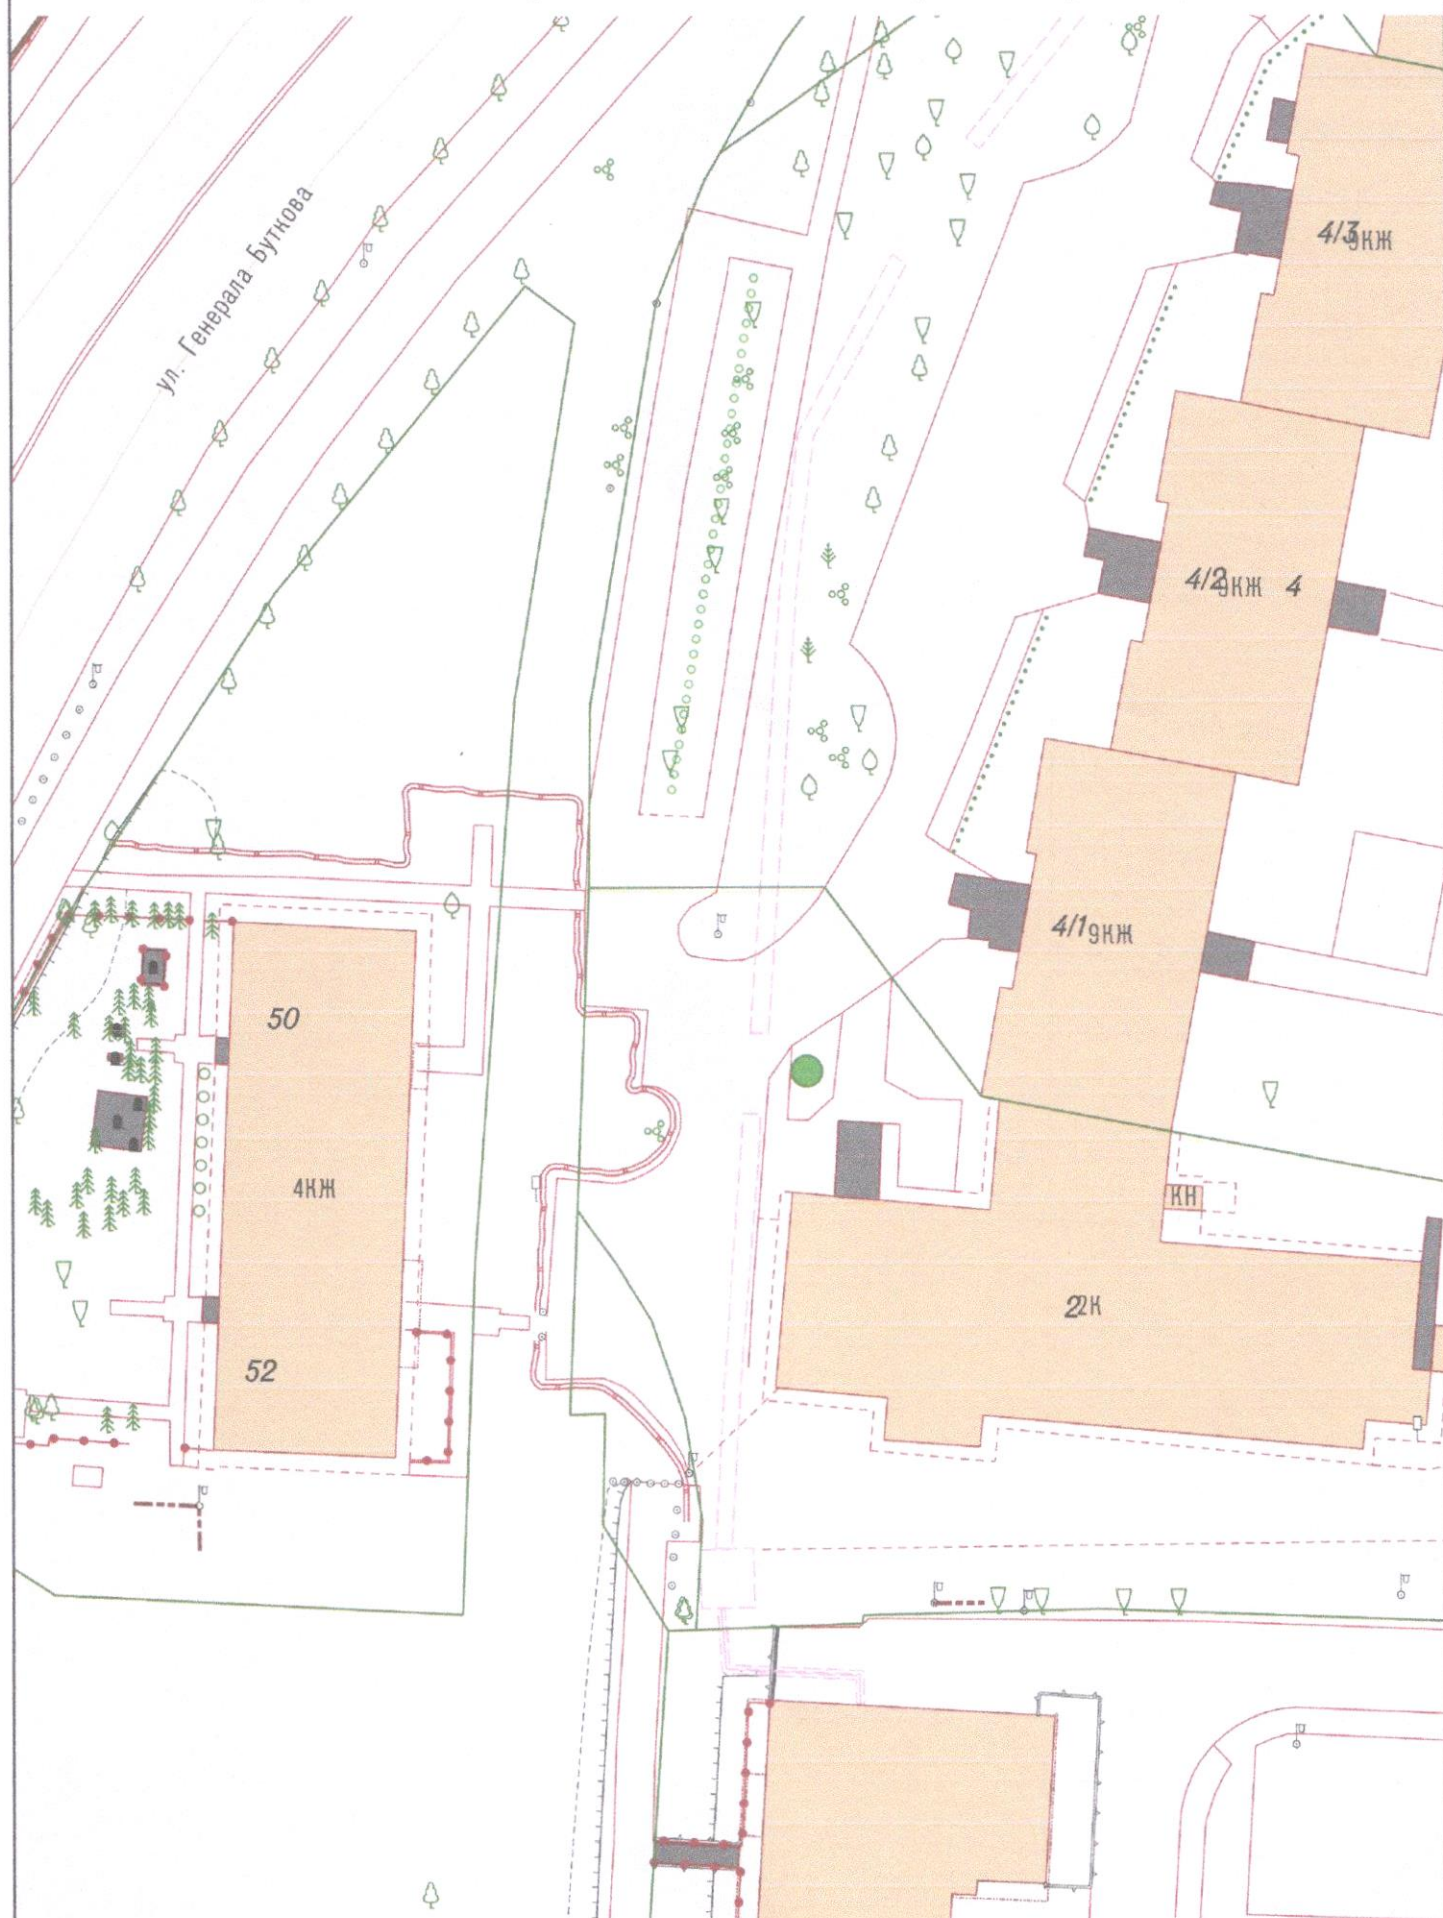

Условные обозначения:

● - Место посадки саженца – Форзиция промежуточная

При посадке учитывать расположение саженца от зданий, сооружений сетей согласно п. 9 СП 42.13330.2016 «Градостроительство. Планировка и застройка городских и сельских поселений»

1:500