
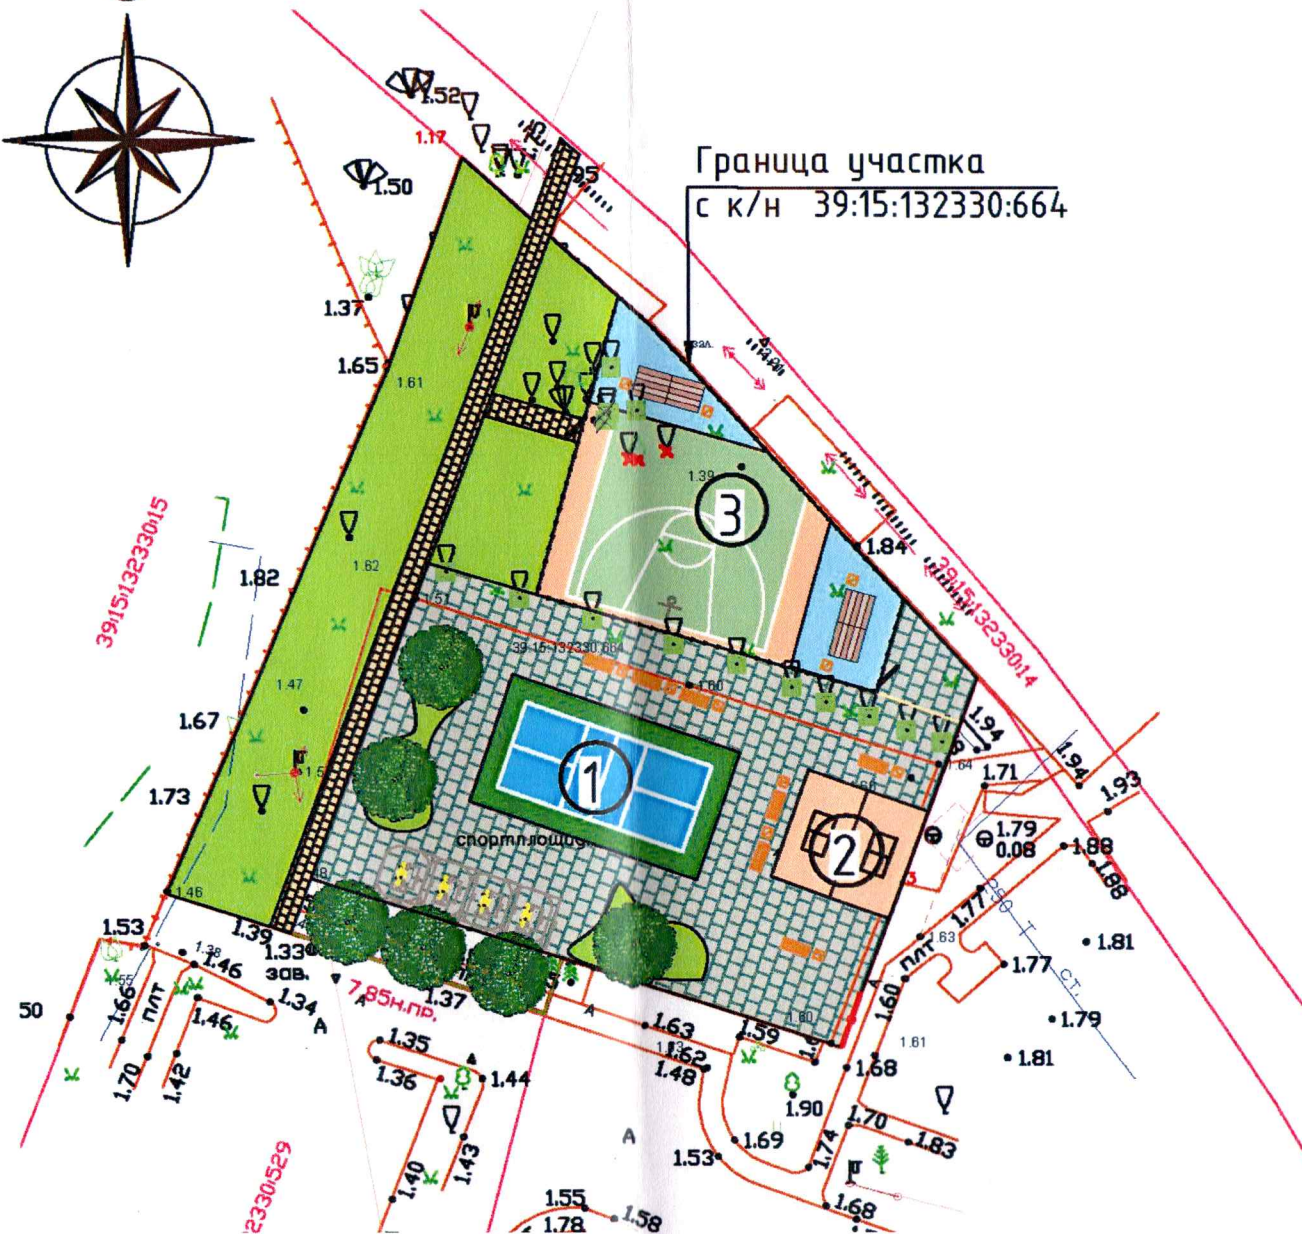


СХЕМА ПЛАНИРОВОЧНОЙ ОРГАНИЗАЦИИ
ЗЕМЕЛЬНОГО УЧАСТКА М 1:500

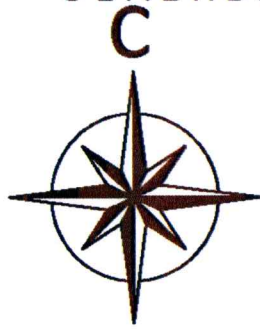

Граница участка
с к/н 39:15:132330:664

УСЛОВНЫЕ ОБОЗНАЧЕНИЯ:
- - - - - Граница участка работ
с к/н 39:15:132330:664

Состав трав для посева травяного газона:
 Овсяница красная - 40 %
 Мятлик луговой - 30 %
 Райграс пастбищный - 30 %

Деревья высаживать в яму с добавлением 50% плодородной почвы.

ЭКСПЛИКАЦИЯ ЗДАНИЙ И СООРУЖЕНИЙ

Номер по плану	Наименование	Примечание
1	Площадка пилбола	проектир.
2	Площадка для настольного тенниса	проектир.
3	Площадка стритбола	проектир.

ВЕДОМОСТЬ ПРОЕЗДОВ, ТРОТУАРОВ И ПЛОЩАДОК

Условное обозначение	Наименование	Тип	Площадь покрытия, м²	Тип бортового камня, м.
	Резиновое покрытие всего:	1	548,65	БР 100.20.8
	Площадка с полосой препятствий для соревнующихся в пиклбол		149,02	51
	Площадка для настольного тенниса		65,0	32
	площадка стритбол		334,63	79,66
	Покрытие из серой и желтой бетонной плитки площадок и дорожек, h=0,06 м	2	842,67	БР 100.20.8 187,32
	Газон		592,82	

ВЕДОМОСТЬ ЭЛЕМЕНТОВ ОЗЕЛЕНЕНИЯ

Поз.	Наименование породы или вида насаждения	Возраст, лет	Кол.	Примечание
1	Береза повислая Юнга Штамб 180 см. 60л	12	6	
2	Газон обыкновенный, м²			по слою раст.грунта h=0,15 м

Проверил:
 консультант отдела озеленения
 15.11.2022
 Федор Федорович Н.В.

30/06-1-ПЗУ-ПКЗ

«Обустройство спортивной площадки, расположенной по адресу: г. Калининград, ул. Мариупольская (ул. Маршала Баграмяна)»

Изм.	Кол.уч.	Лист	№ док.	Подп.	Дата	Стадия	Лист	Листов
						п		
Разработал	Шнотина И.С.							
ГИП								
Посадочный чертеж. М 1:500							ООО "ЭПР"	