


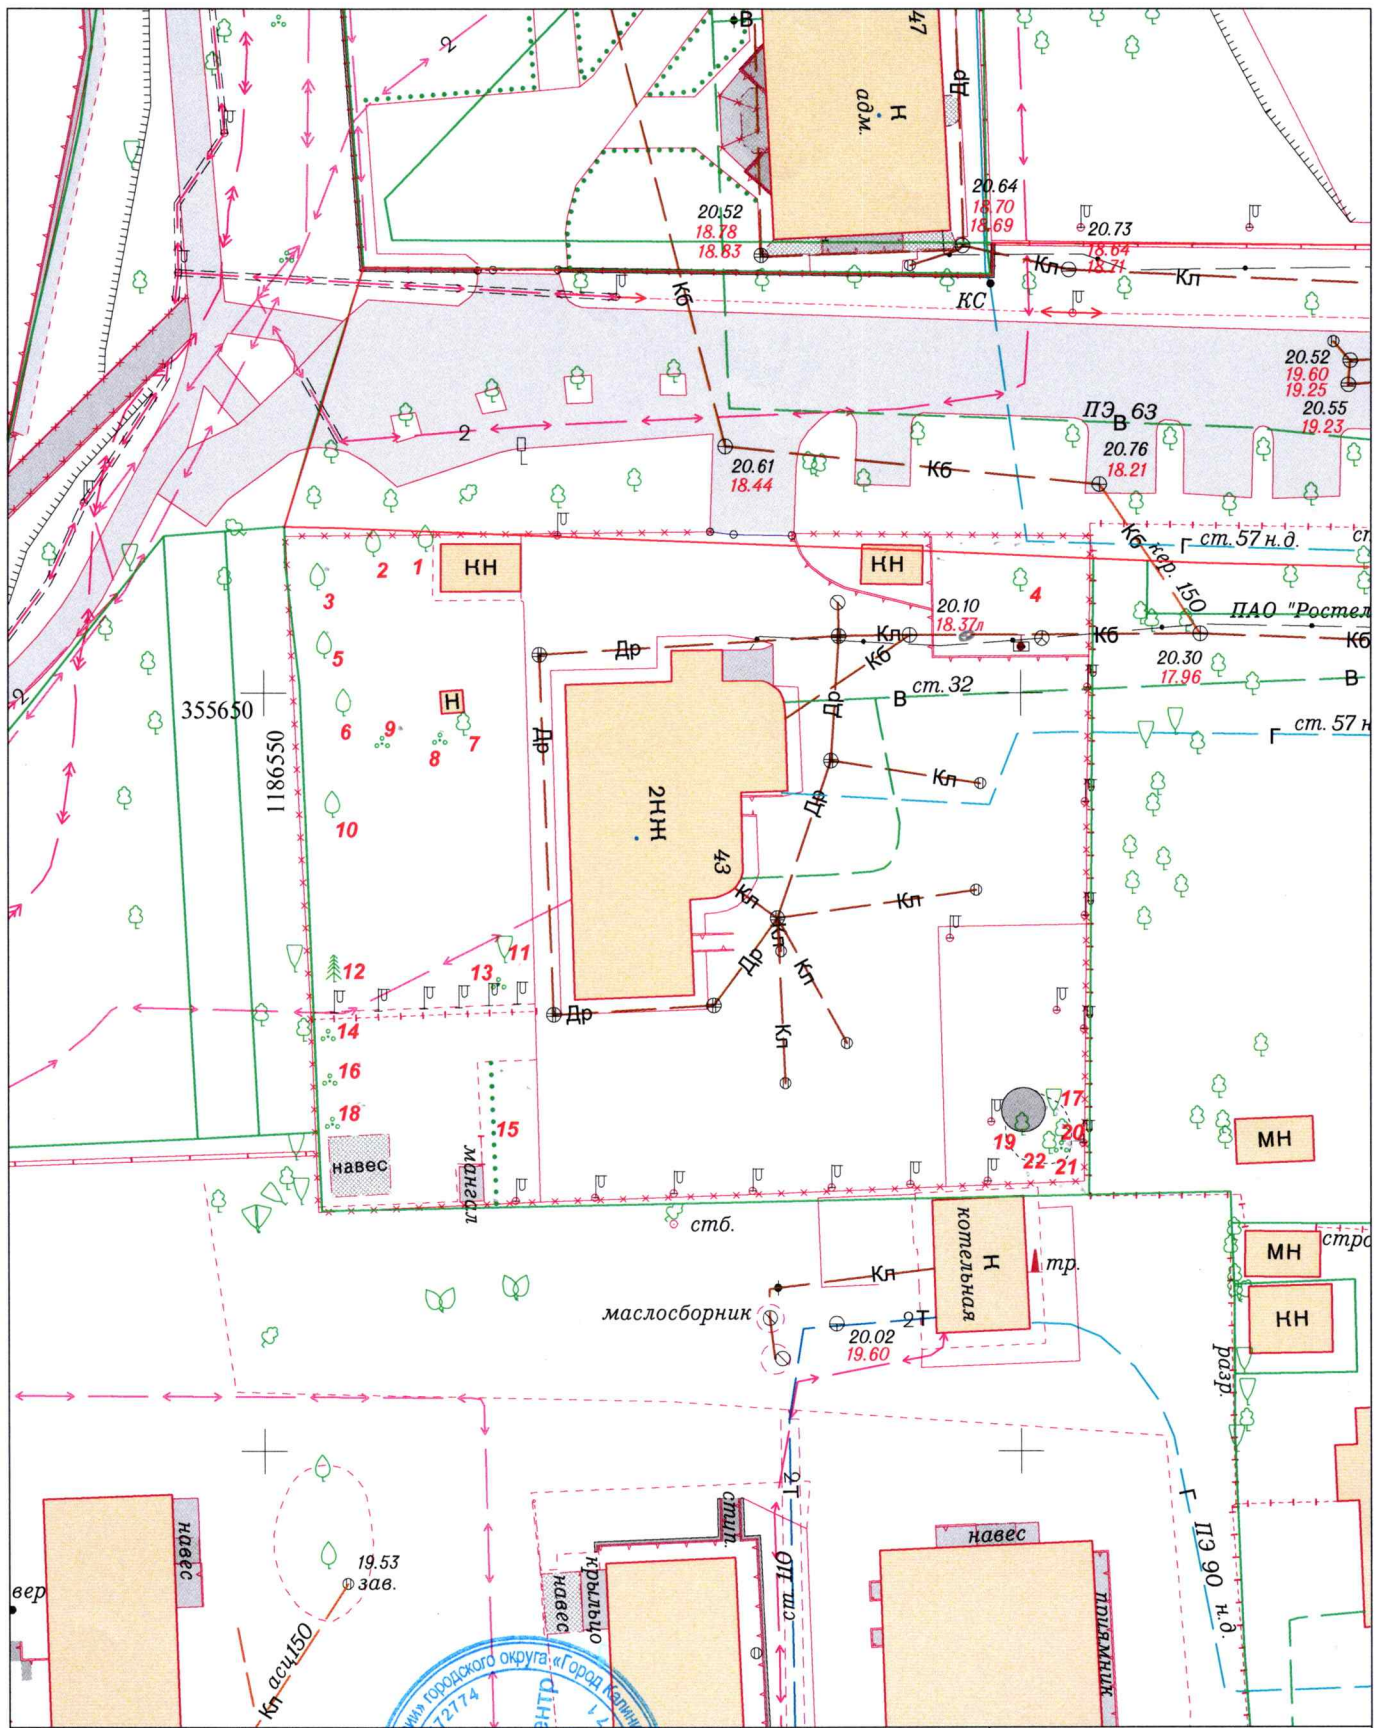

Внесено в цифровой дежурный план города (ЦДПГ)				2023	35-А-1	Заявка № 00538-23		
				Инженерно-топографический план земельного участка				
				Подеревная съёмка				
Деж.план	Дело №			г.Калининград	Масштаб	Лист	Листов	
Директор	Глеза Л.И.		14.03.23	ул. Каштановая аллея, д. 43	1:500	1	1	
Нач.отдела	Бречка А.И.		14.03.23	ООО"ПРЕСТИЖ СТРОЙ"	© МП «Городской центр геодезии» городского округа «Город Калининград»  Геоцентр			
Геодезист	Марченко Т.И.		14.03.23					
Должность	Фамилия	Подпись	Дата					