

МАУК «Калининградский зоопарк»

**Проект компенсационного озеленения объекта
«Устройство ограждения в границах улиц: ул. Ш. Руставели, ул. Носова,
ул. Брамса»**

Проектная документация

«Утверждено»

«Согласовано»

Заместитель главы администрации,
председатель комитета городского
хозяйства администрации городского
округа «Город Калининград»

_____ А.И. Запивалов
« ____ » _____ 2021

_____ 2021
« ____ » _____

Калининград
2021

ПОЯСНИТЕЛЬНАЯ ЗАПИСКА

В границах земельного участка по адресу пр-т Мира, 26 с кадастровым номером 39:15:121544:12 произрастает 44 зеленых насаждений (см. в прилагаемых материалах перечетную ведомость зеленых насаждений № 21 от 20.02.2021).

В соответствии с перечетной ведомостью № 21 от 20.02.2021 вырубке подлежат 24 дерева и 8 кустарников (всего 32 шт.).

Общая площадь вырубаемых насаждений составляет 152 м.кв.

В соответствии с требованиями ст. 6 Закона Калининградской области от 21.12.2006 № 100 «Об охране зеленых насаждений» разработанным проектом компенсационного озеленения запланирована компенсационная посадка по адресу: пр-т Мира, 26 (КН 39:15:121544:12).

Места для компенсационного озеленения определены на территории дендрария зоопарка, на ровных участках без застойного увлажнения, почвенный покров участков представлен легкосуглинистыми урбаноземами, среда слабокислая, pH 5,8-6,2.

Компенсационное озеленение запланировано в соответствии с требованиями п. 9 СП 42.13330.2016 «Градостроительство. Планировка и застройка городских и сельских поселений» (актуализированная редакция СНиП 2.07.01-89*), Правил создания, охраны и содержания зеленых насаждений в городах Российской Федерации, утвержденными приказом Государственного Комитета Российской Федерации по строительству и жилищно-коммунальному комплексу от 15.12.1999 № 153 (МДС 13-5.2000) в части соблюдения нормативных расстояний до зеленых насаждений.

Виды зеленых насаждений приняты согласно СП 82.13330.2016 Благоустройство территорий. Актуализированная редакция СНиП III-10-75 (приложение В «Группы допустимой взаимозаменяемости растений древесных пород»).

Компенсационное озеленение планируется выполнить в срок до 20.04.2022 г.


Посадочный материал для компенсационного озеленения должен быть только из питомника и соответствовать следующим требованиям:

№ п/п	Наименования вида зеленых насаждений	Ед. изм.	Кол -во	Возраст, лет не менее	Параметры зеленых насаждений, не менее	Диаметр ствола на высоте 1,3 м, см, не менее
1	Боярышник средний «Польс Скарлет»	шт.	3	12	2,5	4,0
2	Клен ложноплатановый	шт.	7	12	3,5	4,0
3	Клен красный	шт.	3	12	3,5	4,0
4	Клен красный «Scanlon»	шт.	10	12	3,0	4,0


5	Липа крупнолистная	шт.	1	12	3,5	4,0
6	Пузыреплодник калинолистный «Диаболо»	шт.	8	Высота не менее 0,5 м, количество скелетных ветвей не менее 5		
ИТОГО:		24 дерева, 8 кустарников				

Саженцы высаживаемых деревьев должны быть с закрытой корневой системой (размерами: диаметр не менее 0,5 м, высота - не менее 0,4 м), упакованной в мешковину, металлическую сетку или в контейнер (объем контейнера - не менее 50 литров), иметь ровный прямой ствол, здоровую, нормально развитую корневую систему с хорошо выраженной скелетной частью. Саженцы деревьев должны иметь симметричную крону, очищенную от сухих и поврежденных ветвей. На саженцах не должно быть механических повреждений и признаков повреждения болезнями и вредителями.

Посадку и дальнейший уход за высаженными зелеными насаждениями необходимо организовать в соответствии с Правилами создания, охраны и содержания зеленых насаждений в городах Российской Федерации, утвержденными приказом Государственного Комитета Российской Федерации по строительству и жилищно-коммунальному комплексу от 15.12.1999 № 153 (МДС 13-5.2000).

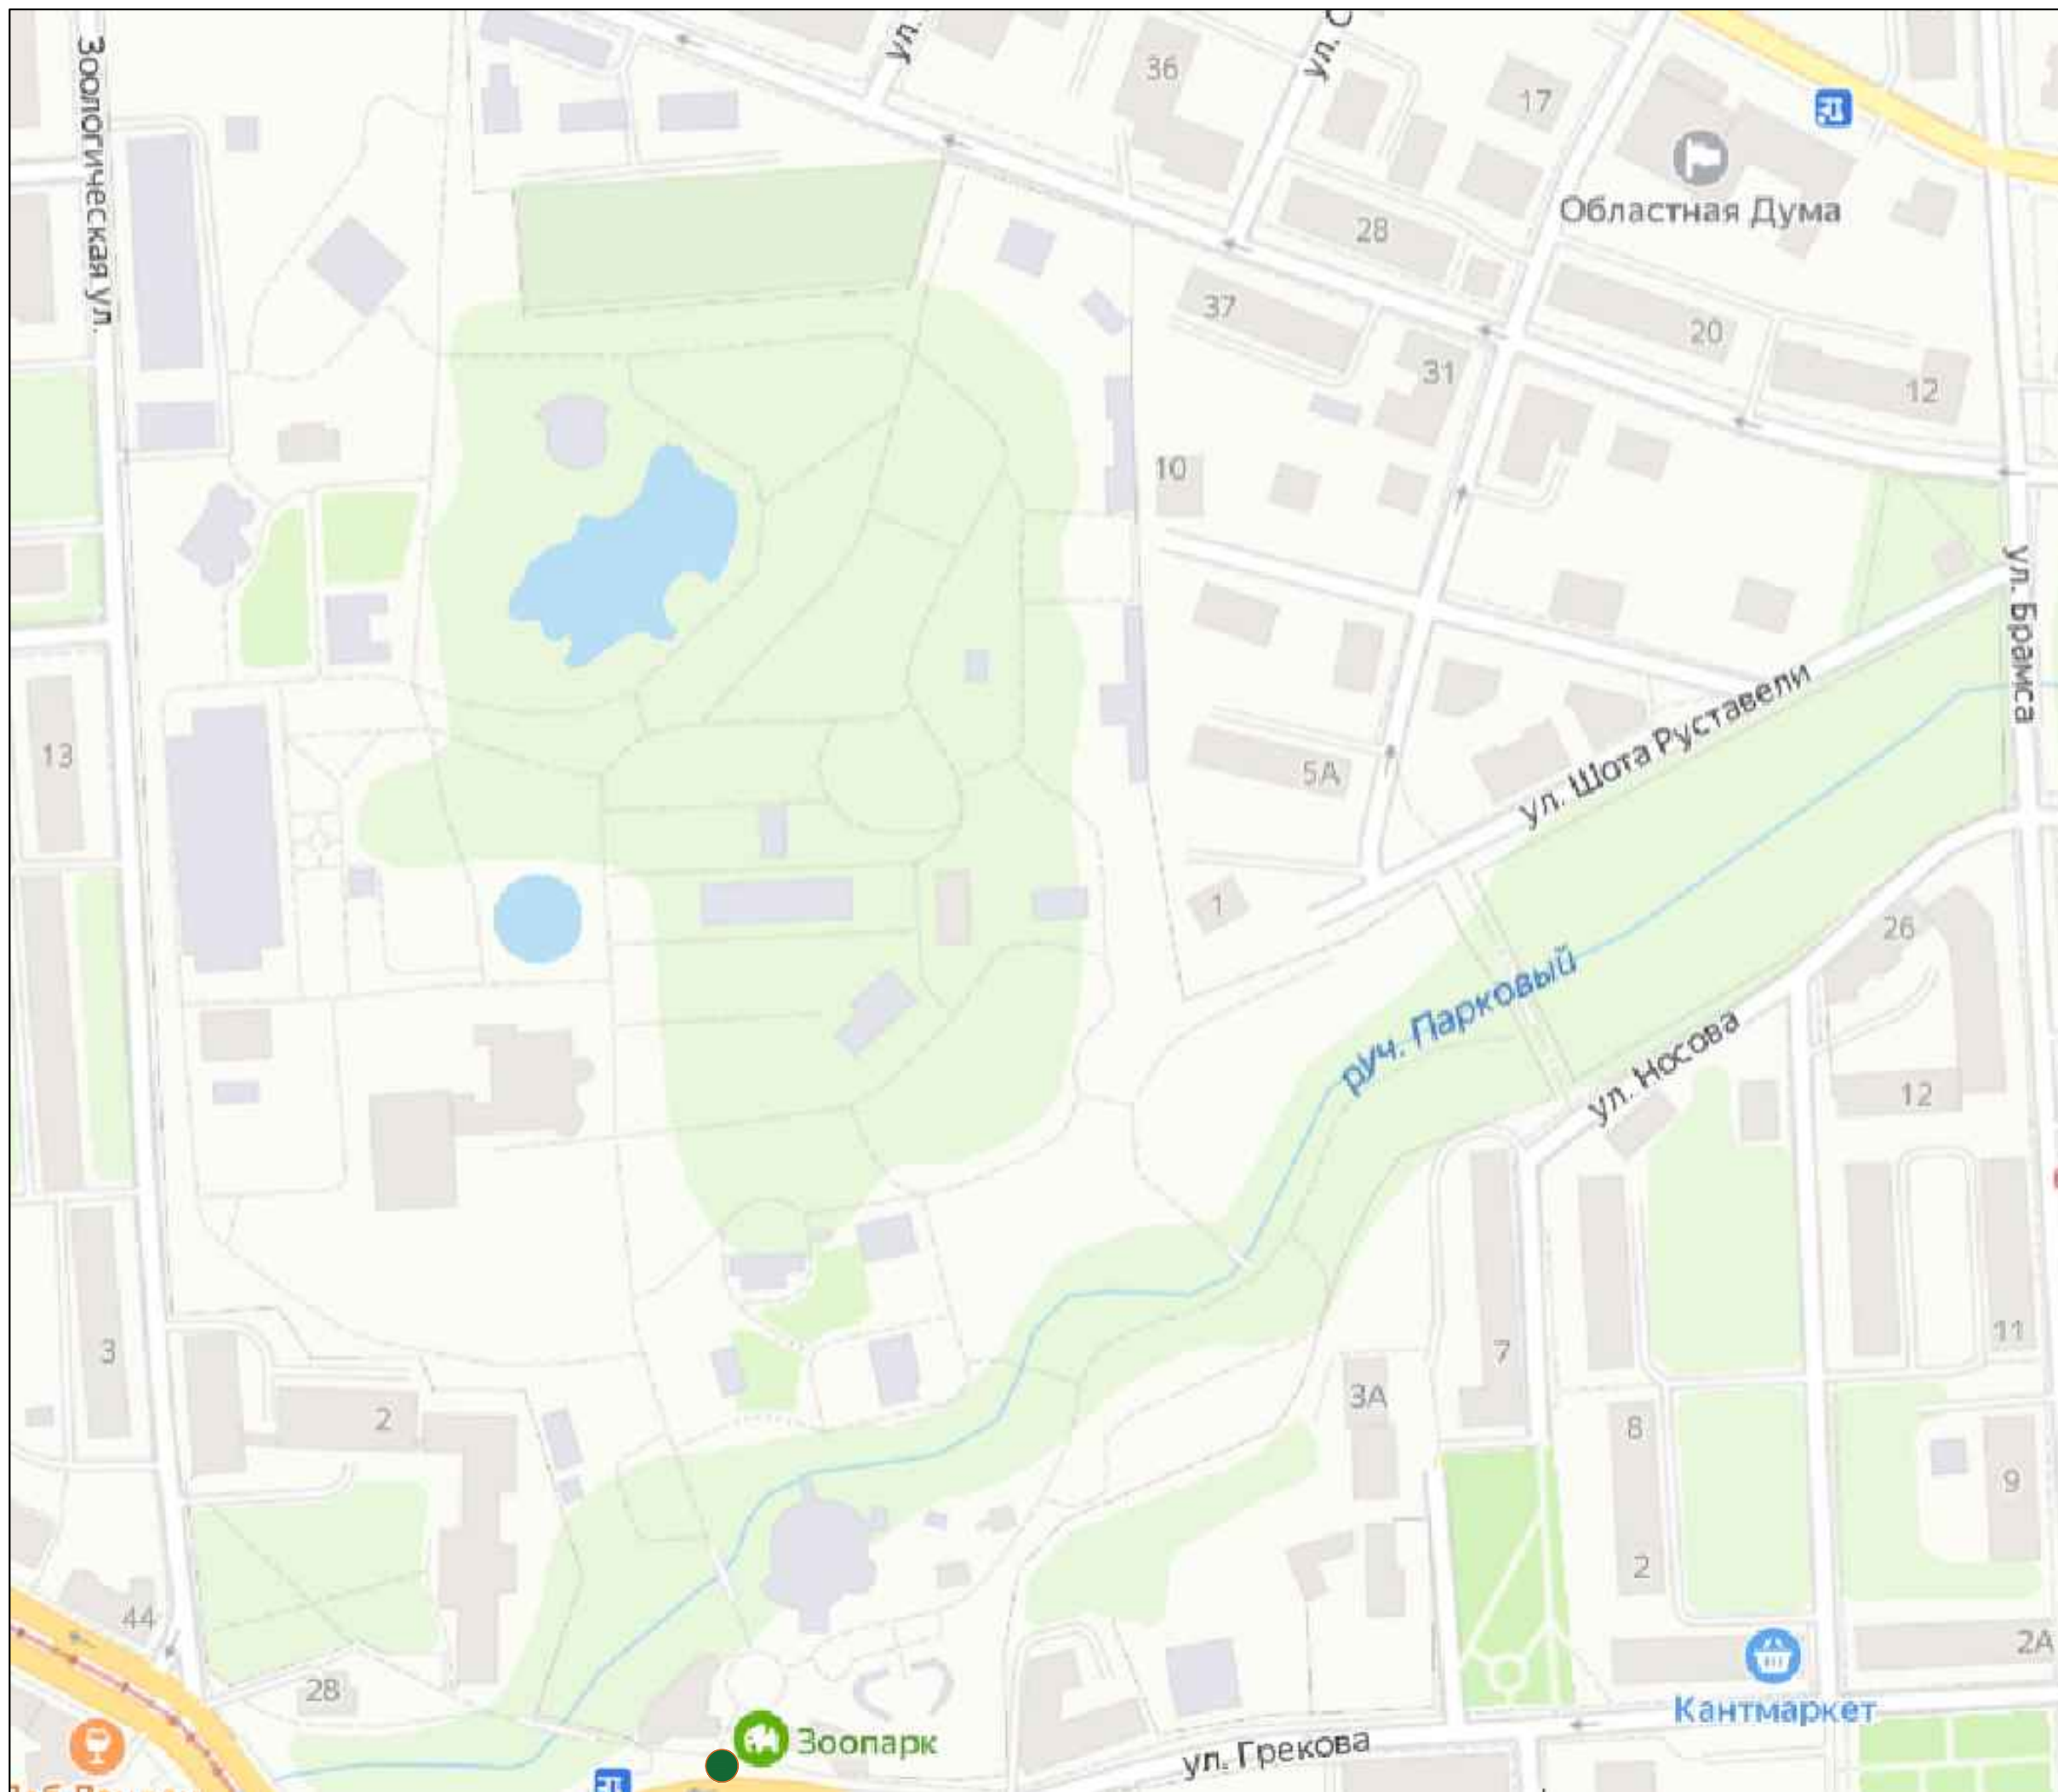


МАУК "Калининградский зоопарк"
Проект компенсационного озеленения
Лист 1. Ситуационный план
Масштаб 1:2000

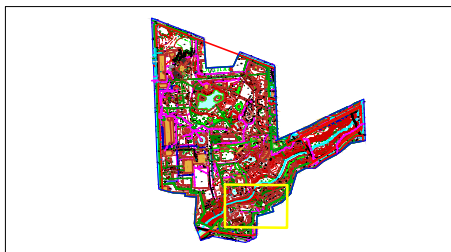


Условные обозначения	Вид посадочного материала
	Дерево (5 шт.)


МАУК "Калининградский зоопарк"
Проект компенсационного озеленения
Лист 3.1.Разбивочный чертеж
Масштаб 1:500

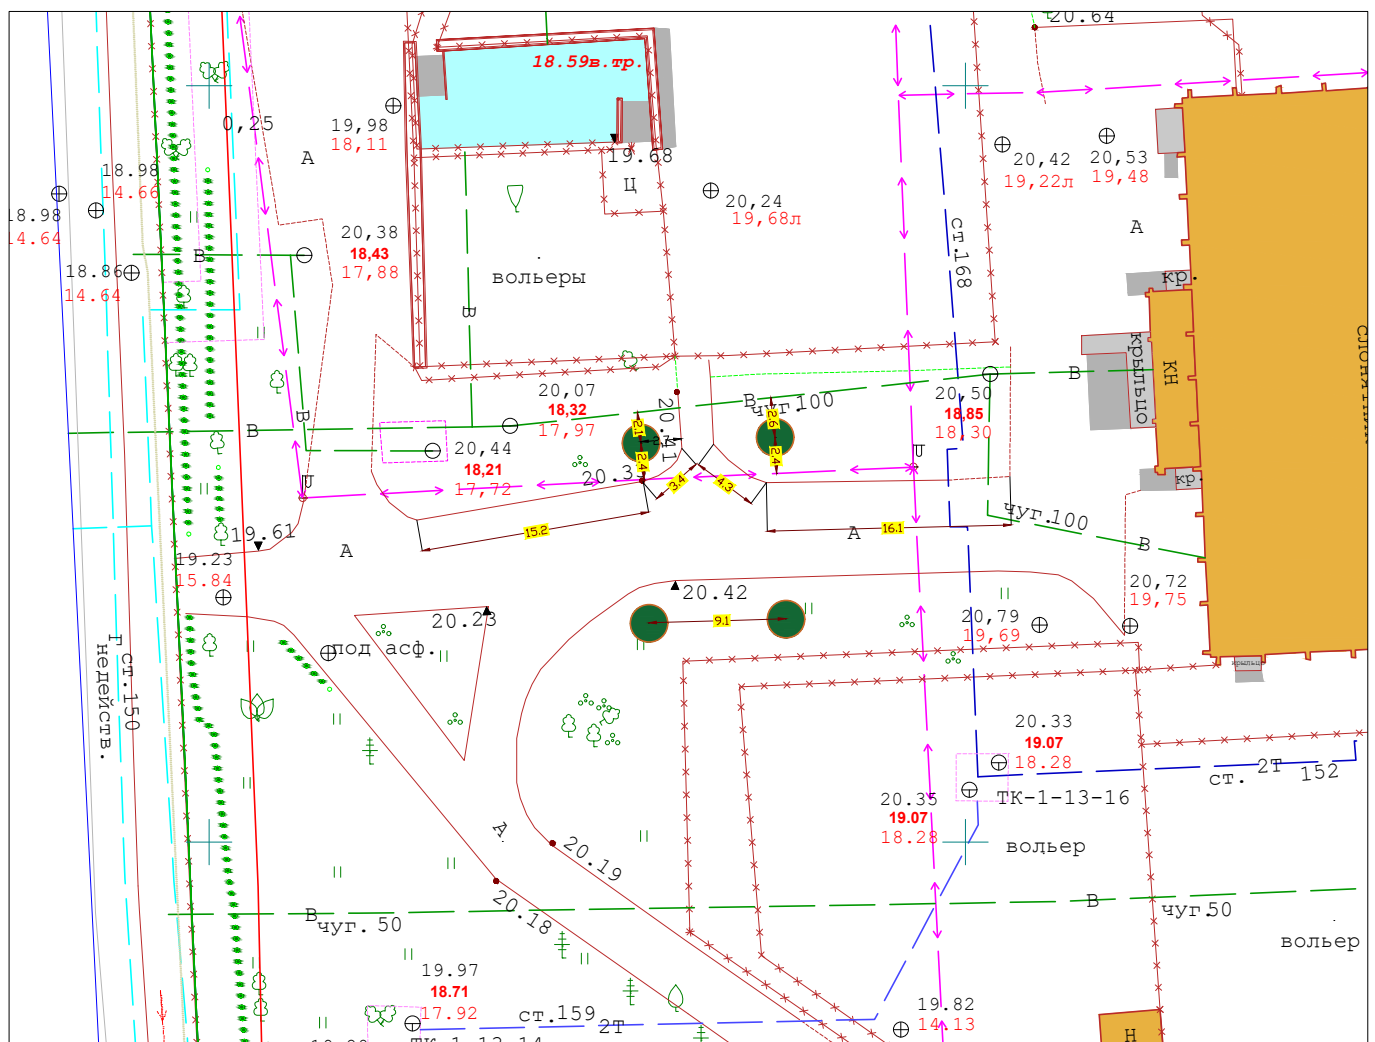


Условные обозначения	Вид посадочного материала
	Дерево (4 шт.)

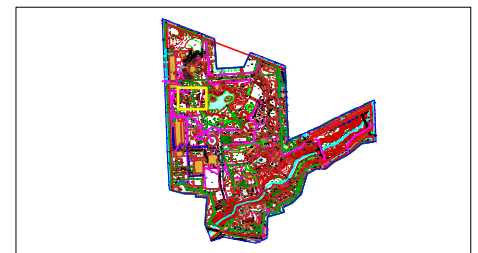


МАУК "Калининградский зоопарк"
Проект компенсационного озеленения
Лист 3.2. Разбивочный чертеж
Масштаб 1:500

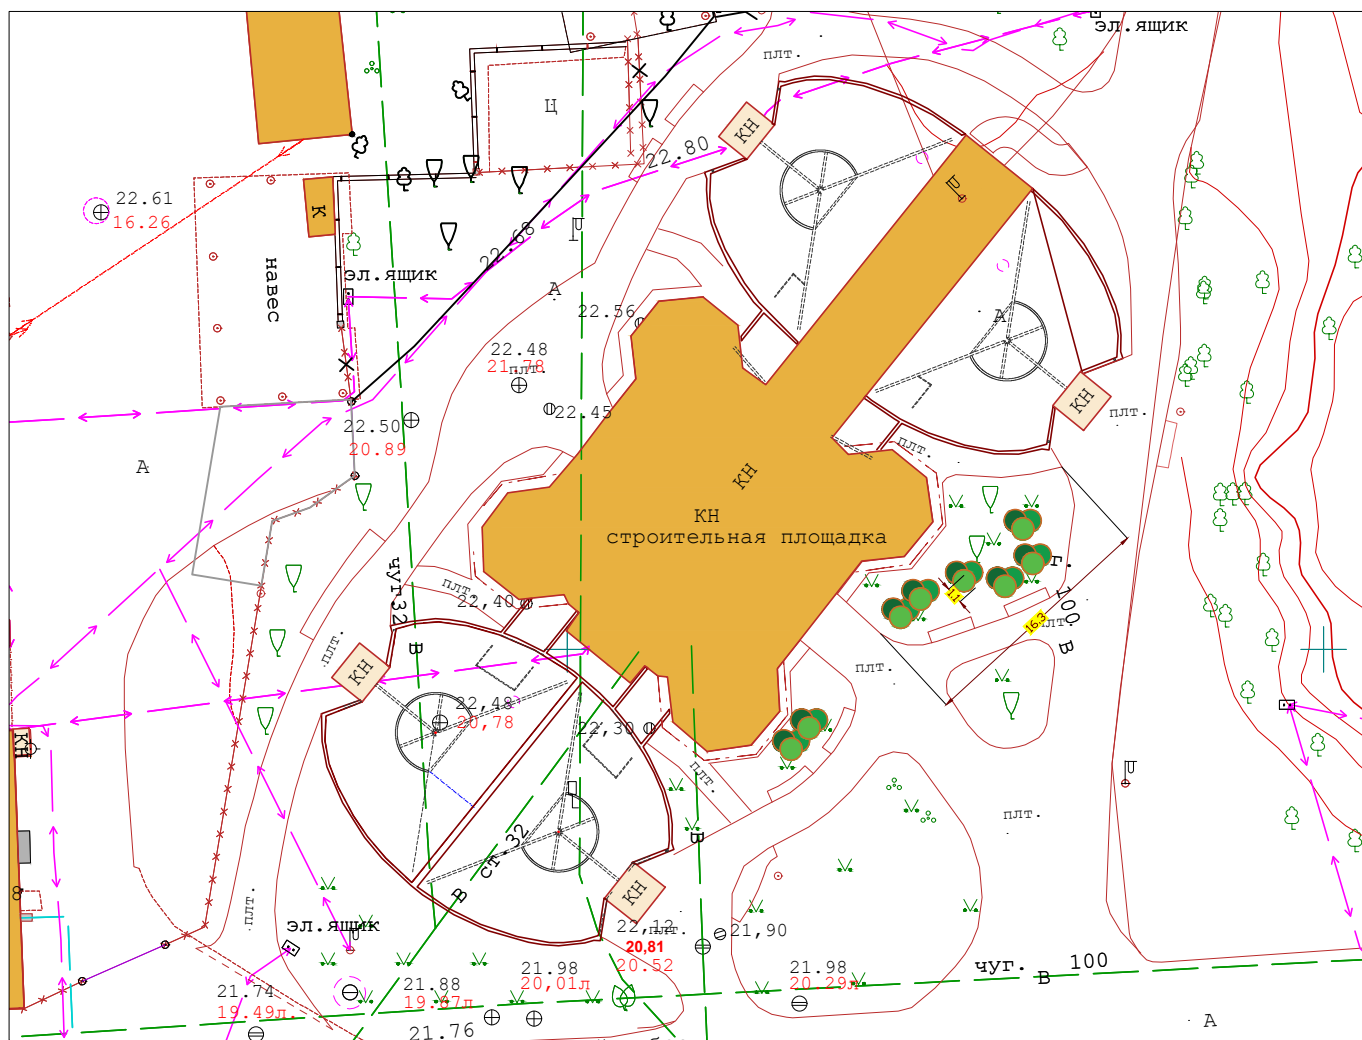

Условные обозначения	Вид посадочного материала
	Кустарник (8 шт.)

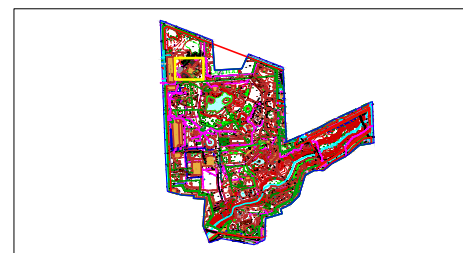

МАУК "Калининградский зоопарк"
Проект компенсационного озеленения
Лист 3.4. Разбивочный чертеж
Масштаб 1:500

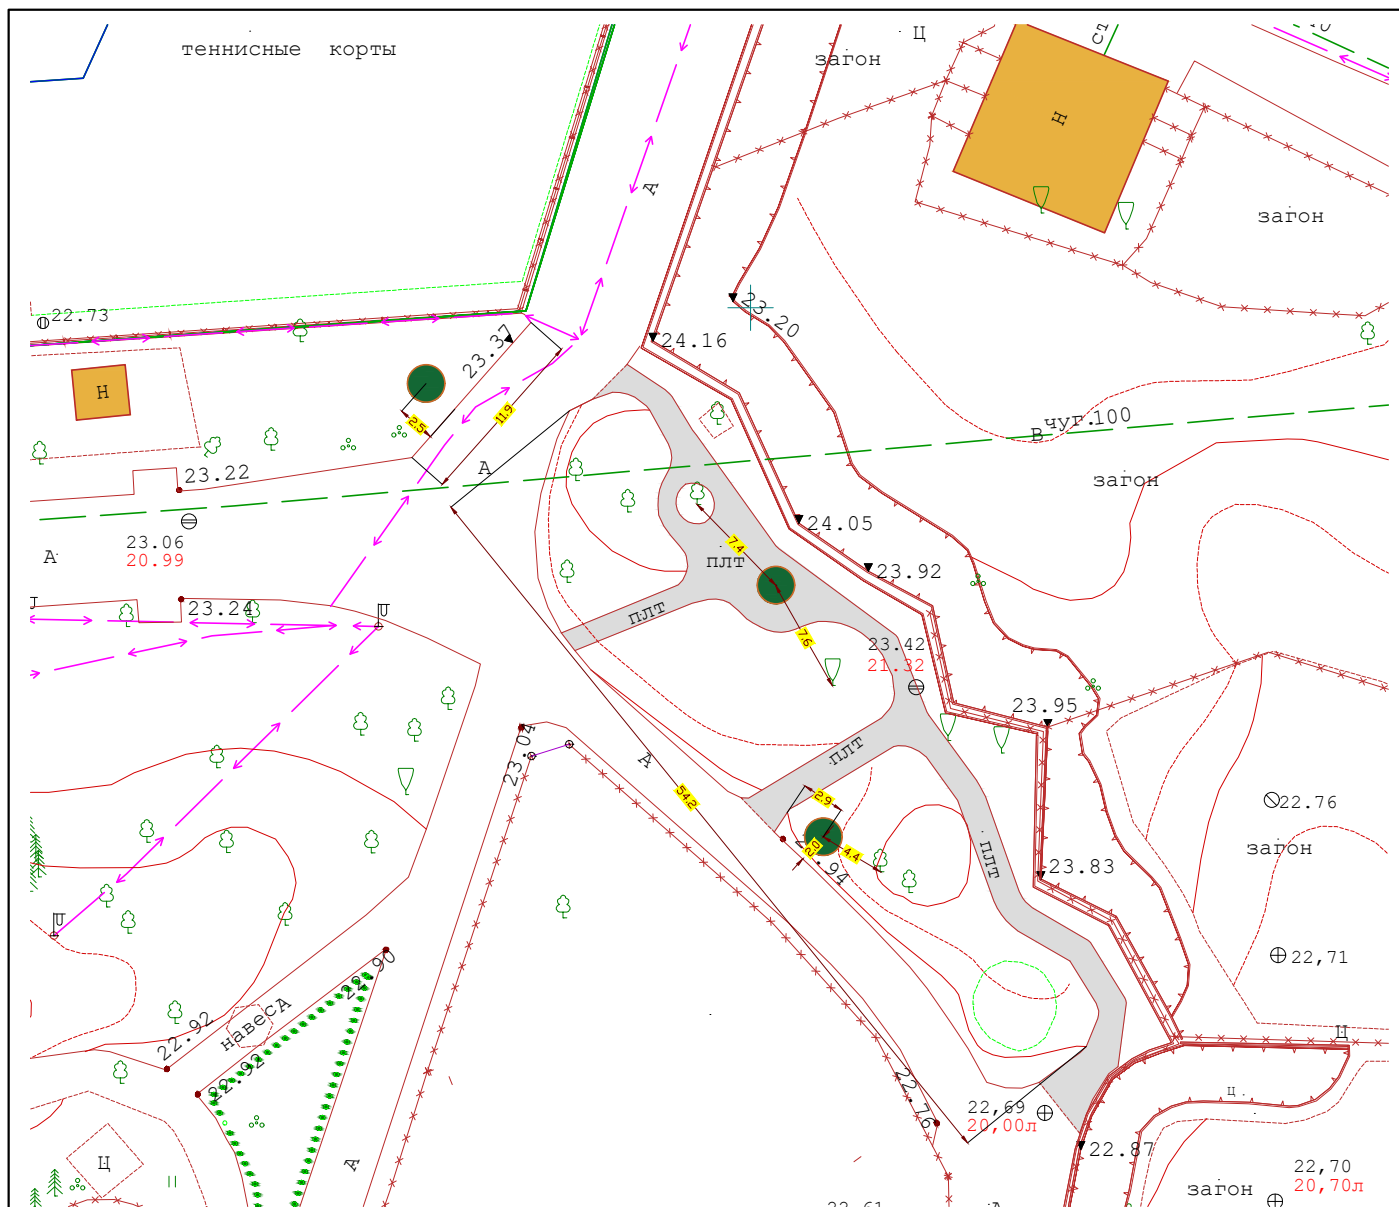


Условные обозначения	Вид посадочного материала
	Дерево (3 шт.)




МАУК "Калининградский зоопарк"
Проект компенсационного озеленения
Лист 3.5. Разбивочный чертеж
Масштаб 1:500




Условные обозначения	Порода и характеристики саженцев
	Клен ложноплатановый, возраст не менее 12 лет, диаметр ствола не менее 4 см, высота не менее 3,5 м, 3 шт.
	Боярышник средний "Полс Скарлет", возраст не менее 12 лет, диаметр ствола не менее 4 см, высота не менее 3,0 м, 1 шт.
	Клен красный, возраст не менее 12 лет, диаметр ствола не менее 4 см, высота не менее 3,5 м, 1 шт.

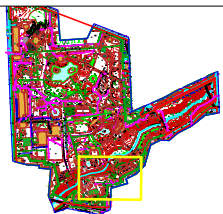


МАУК "Калининградский зоопарк"
Проект компенсационного озеленения
Лист 4.1.Посадочный план
Масштаб 1:500

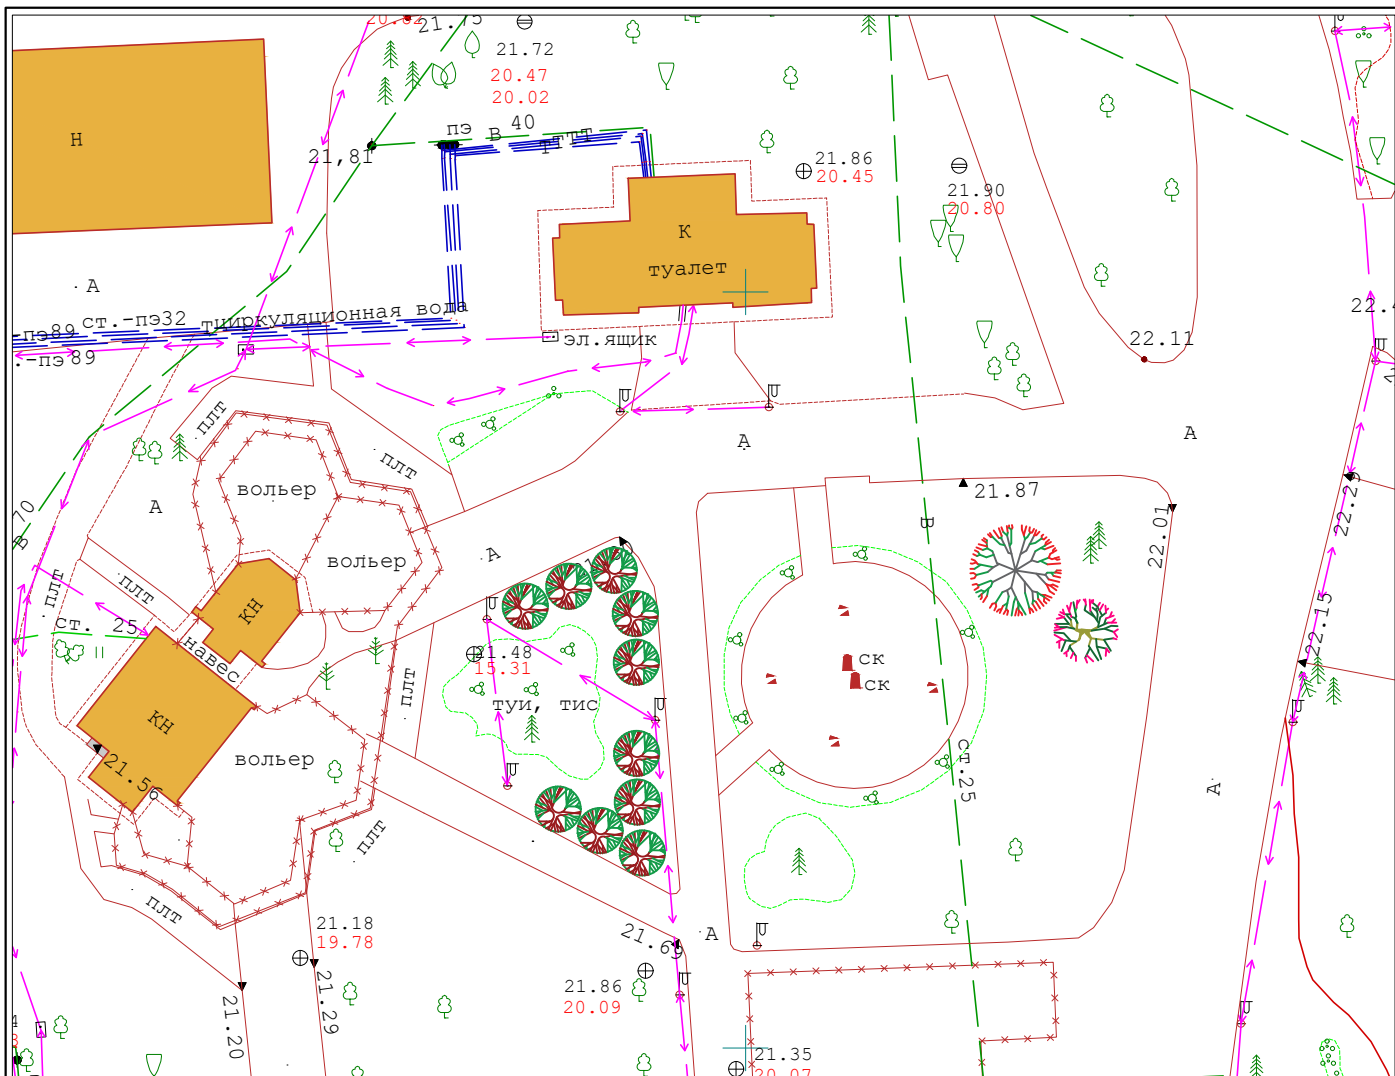


Условные обозначения	Порода и характеристики саженцев
	Клен красный, возраст не менее 12 лет, диаметр ствола не менее 4 см, высота не менее 3,5 м, 1 шт.
	Боярышник средний "Полс Скарлет", возраст не менее 12 лет, диаметр ствола не менее 4 см, высота не менее 3,0 м, 1 шт.
	Клен красный "Scanlon", возраст не менее 12 лет, диаметр ствола не менее 4 см, высота не менее 3,0 м, 10 шт.

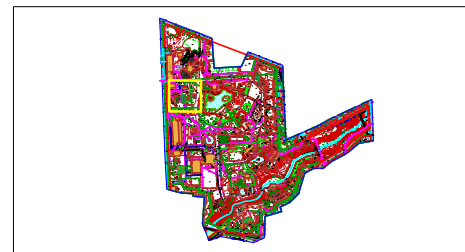

МАУК "Калининградский зоопарк"
Проект компенсационного озеленения
Лист 4.3. Посадочный план
Масштаб 1:500

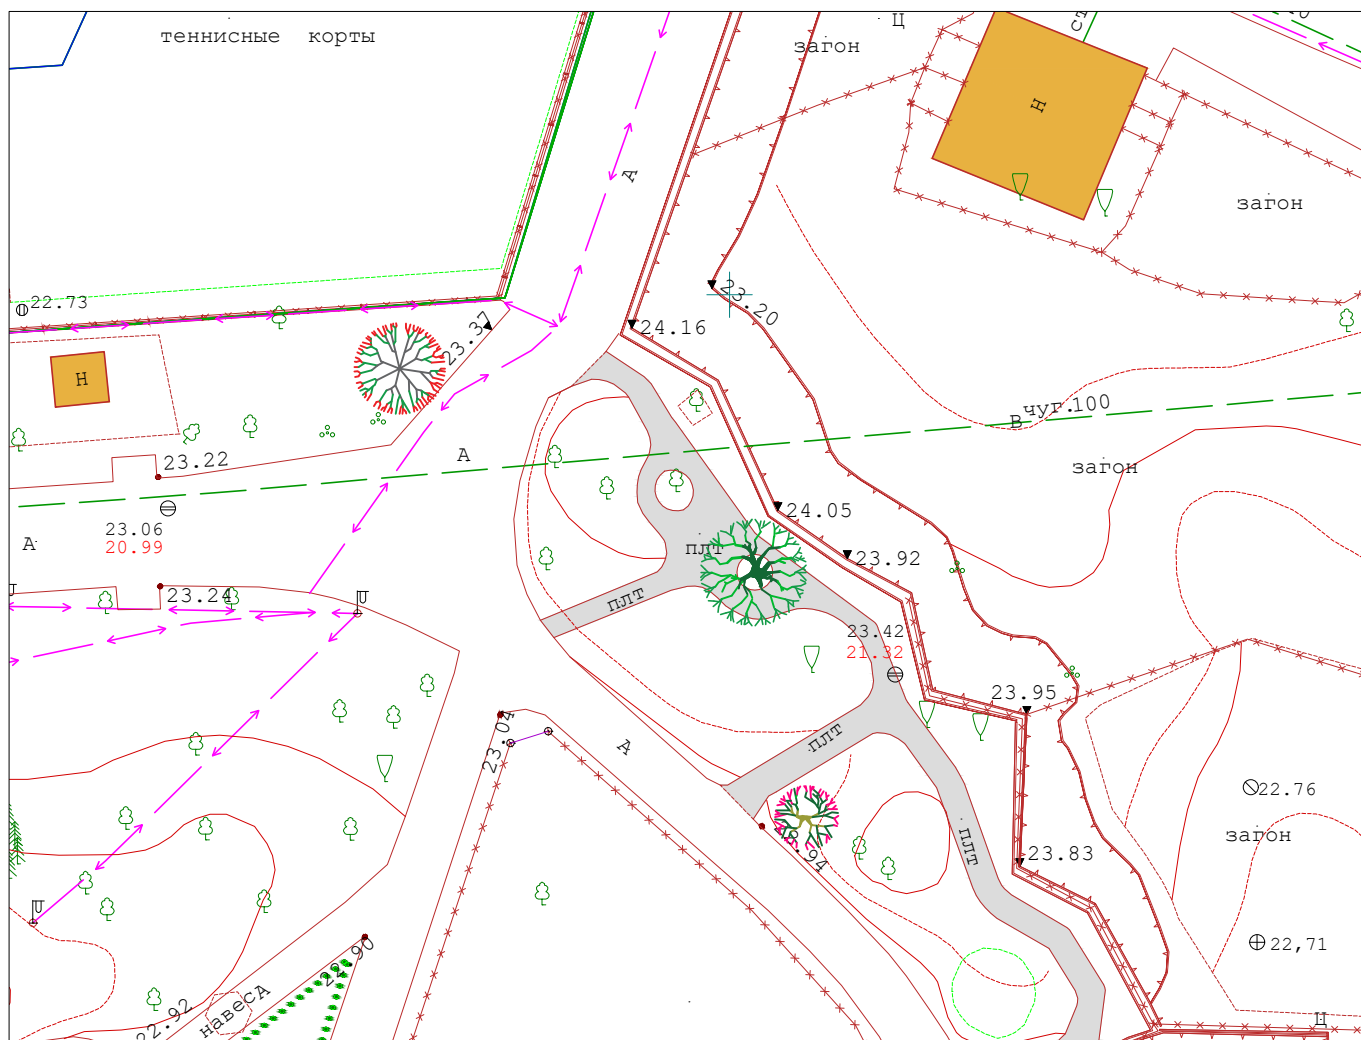

Условные обозначения	Порода и характеристики саженцев
	Клен красный, возраст не менее 12 лет, диаметр ствола не менее 4 см, высота не менее 3,5 м, 1 шт.
	Боярышник средний "Полс Скарлет", возраст не менее 12 лет, диаметр ствола не менее 4 см, высота не менее 3,0 м, 1 шт.
	Липа крупнолистная, возраст не менее 12 лет, диаметр ствола не менее 4 см, высота не менее 3,5 м, 1 шт.

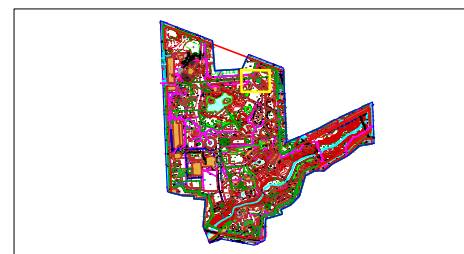

МАУК "Калининградский зоопарк"
Проект компенсационного озеленения
Лист 4.5.Посадочный план
Масштаб 1:500



МАУК "Калининградский зоопарк"

Проект компенсационного озеленения

Лист 5. Сводный план сетей инженерных коммуникаций

Масштаб 1:2000