


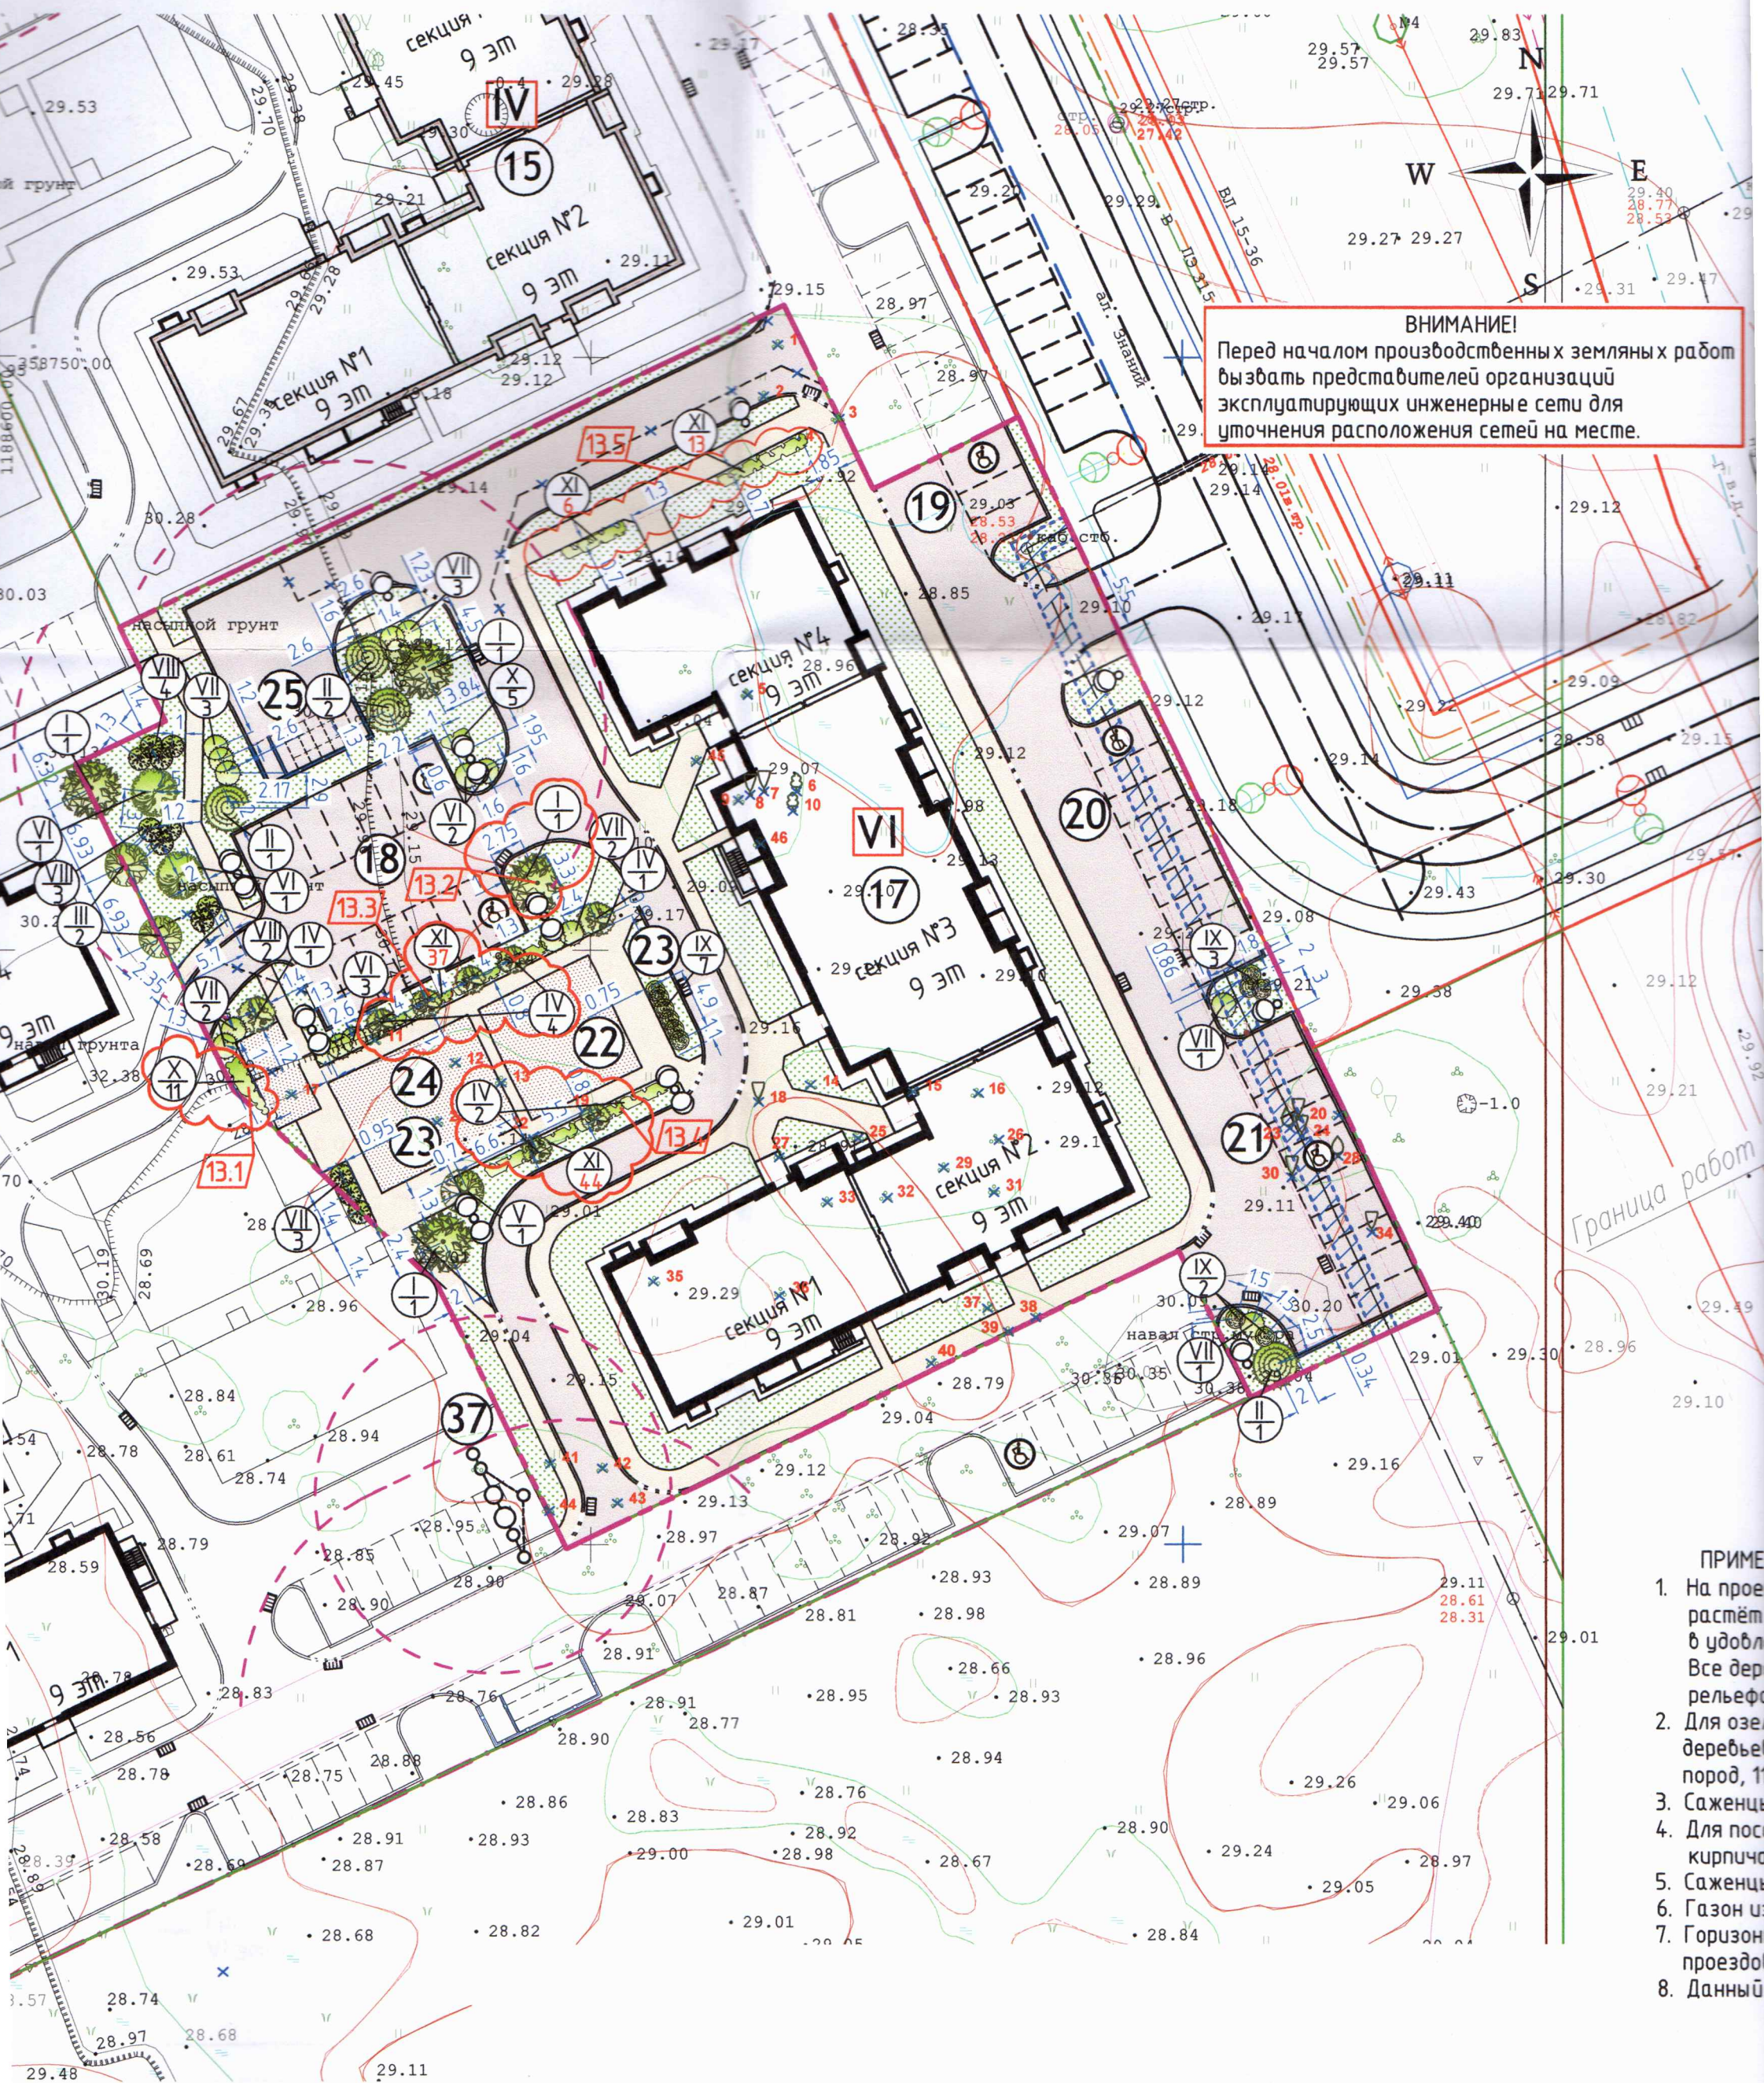

ВНИМАНИЕ!
Перед началом производственных земляных работ
вызвать представителей организаций
эксплуатирующих инженерные сети для
уточнения расположения сетей на месте.

- ПРИМЕ**
1. На прое...
 2. Для озе...
 3. Саженц...
 4. Для пос...
 5. Саженц...
 6. Газон и...
 7. Горизон...
 8. Данный

УСЛОВНЫЕ ОБОЗНАЧЕНИЯ

- Граница земельного участка проектируемого квартала многоквартирных жилых домов
- Граница проектируемого жилого дома №17 VI этап строительства S=6878.0 м²
- Номер этапа строительства

2018	16-A-13; 16-B-1	Заявка № 03543-18
Подеревная съемка С подземными коммуникациями		
г.Калининград	Масштаб	Лист
ул. Согласия	1:500	1
04.09.18	ООО "Алком"	Листов
04.09.18	МП "Городской центр геодезии"	1
04.09.18	городского округа "Город Калининград"	
Дата	авторские права защищены	
	(свидет. Роспатента №2013620759)	