


Схема границ  
публичного сервитута

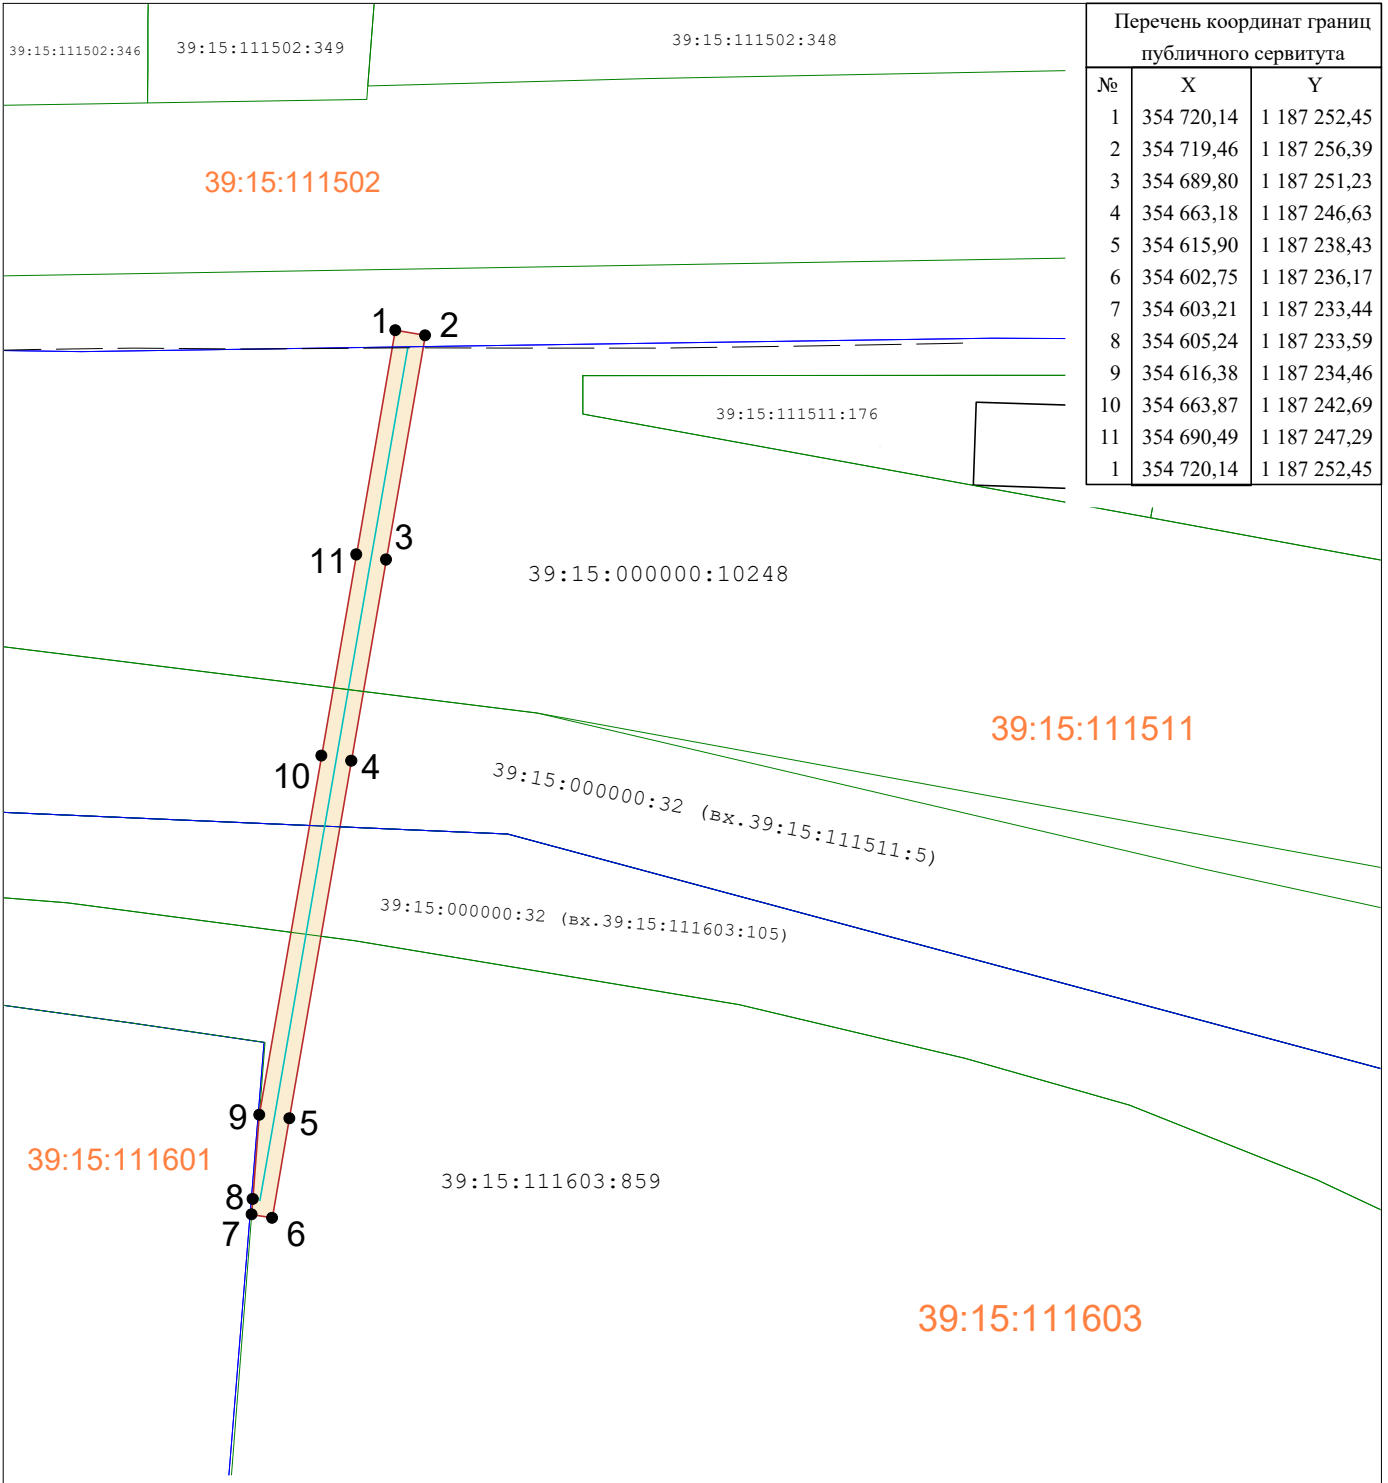

Объект: Участок газопровода высокого давления до границ земельного участка, расположенного по адресу: г Калининград, ул. Правая Набережная-ул. Ремесленная, КН ЗУ 39:15:111603:859 (вх. №329/ПО от 22.01.2024г., рег.№39-02-0016855)  
Кадастровые номера земельных участков, на которых расположен публичный сервитут: 39:15:000000:10248, 39:15:000000:32, 39:15:111603:859  
Площадь публичного сервитута: 466 кв.м.  
Цель установления публичного сервитута: для размещения газопровода

Заявитель

МП \_\_\_\_\_ (подпись) \_\_\_\_\_ (расшифровка подписи)  
\_\_\_\_\_ (подпись) \_\_\_\_\_ (расшифровка подписи)

УСЛОВНЫЕ ОБОЗНАЧЕНИЯ

- красные линии
- испрашиваемый публичный сервитут
- кадастровый участок
- граница кадастрового квартала
- граница населенного пункта
- ось строящегося газопровода
- ось газопровода