


Согласовано

Инв. № подл. Подпись и дата Взам. инв. №

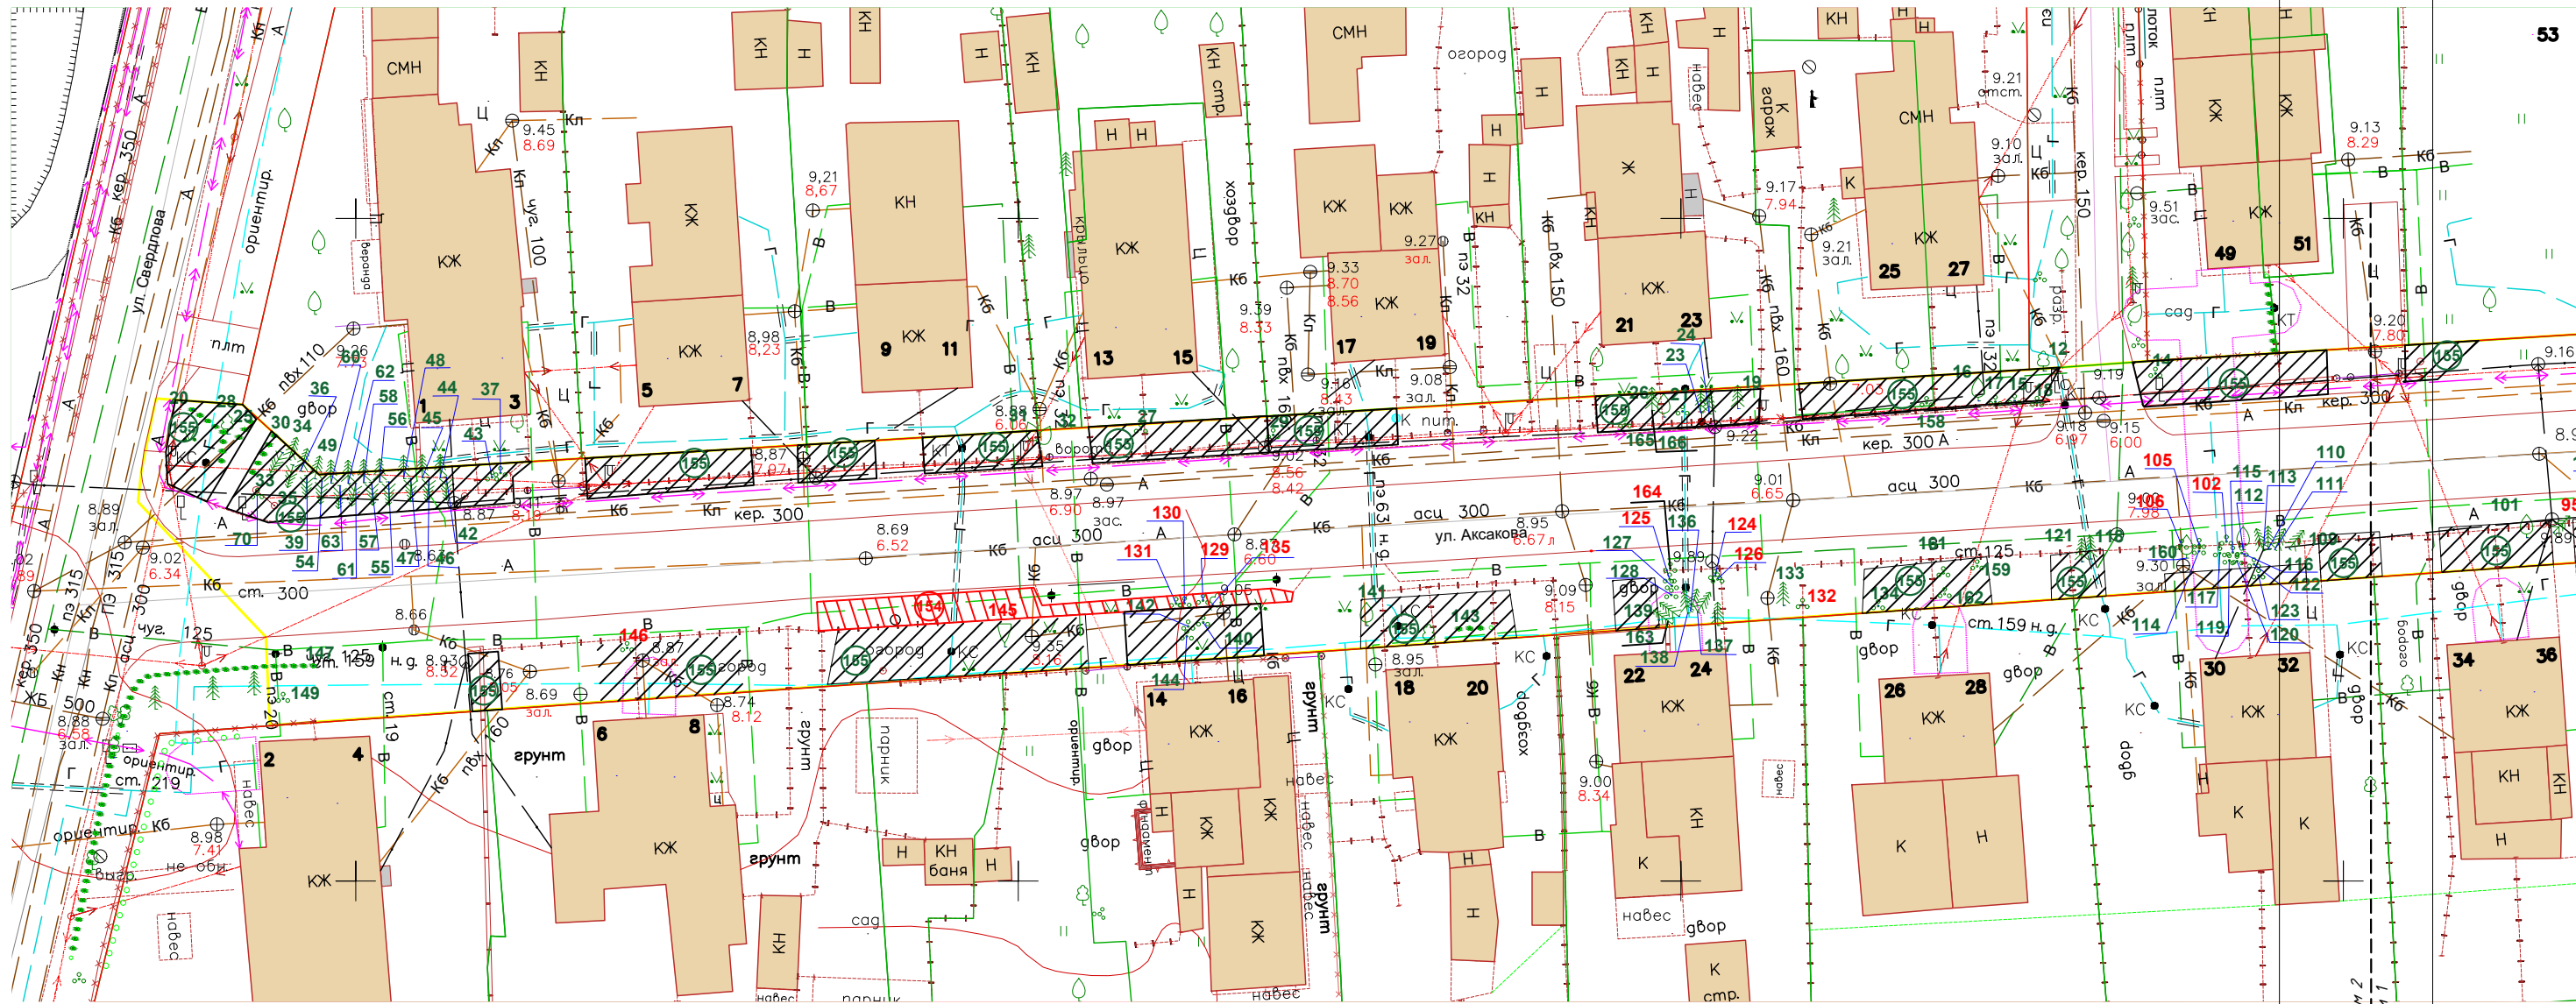

Условные обозначения

- деревья попадающие под вырубку
- кустарники попадающие под вырубку
- живая изгородь попадающая под вырубку
- сохраняемые деревья
- сохраняемые кустарники
- уничтожаемая растительность, газон (55м2)
- сохраняемый газон и иная растительность (1134м2)


лист 1 лист 2

Линия съёмки с листом 2
Линия съёмки с листом 1

Изм.	Кол.уч.	Лист№ док	Подпись	Дата	ул. Аксакова в г. Калининграде			
Разработал	Зенкина Ю.В.				Устройство тротуара по ул. ул.Аксакова от ул. Свердлова до ул. Белидейская в г. Калининграде	Стадия	Л и с т	Листов
Проверил	Шишенин А. Ю.					П	1	2
					Подеревная съёмка. М 1:500	МКУ "ГДСР"		

Согласовано

Инв. № подл. Подпись и дата. Взам. инв. №

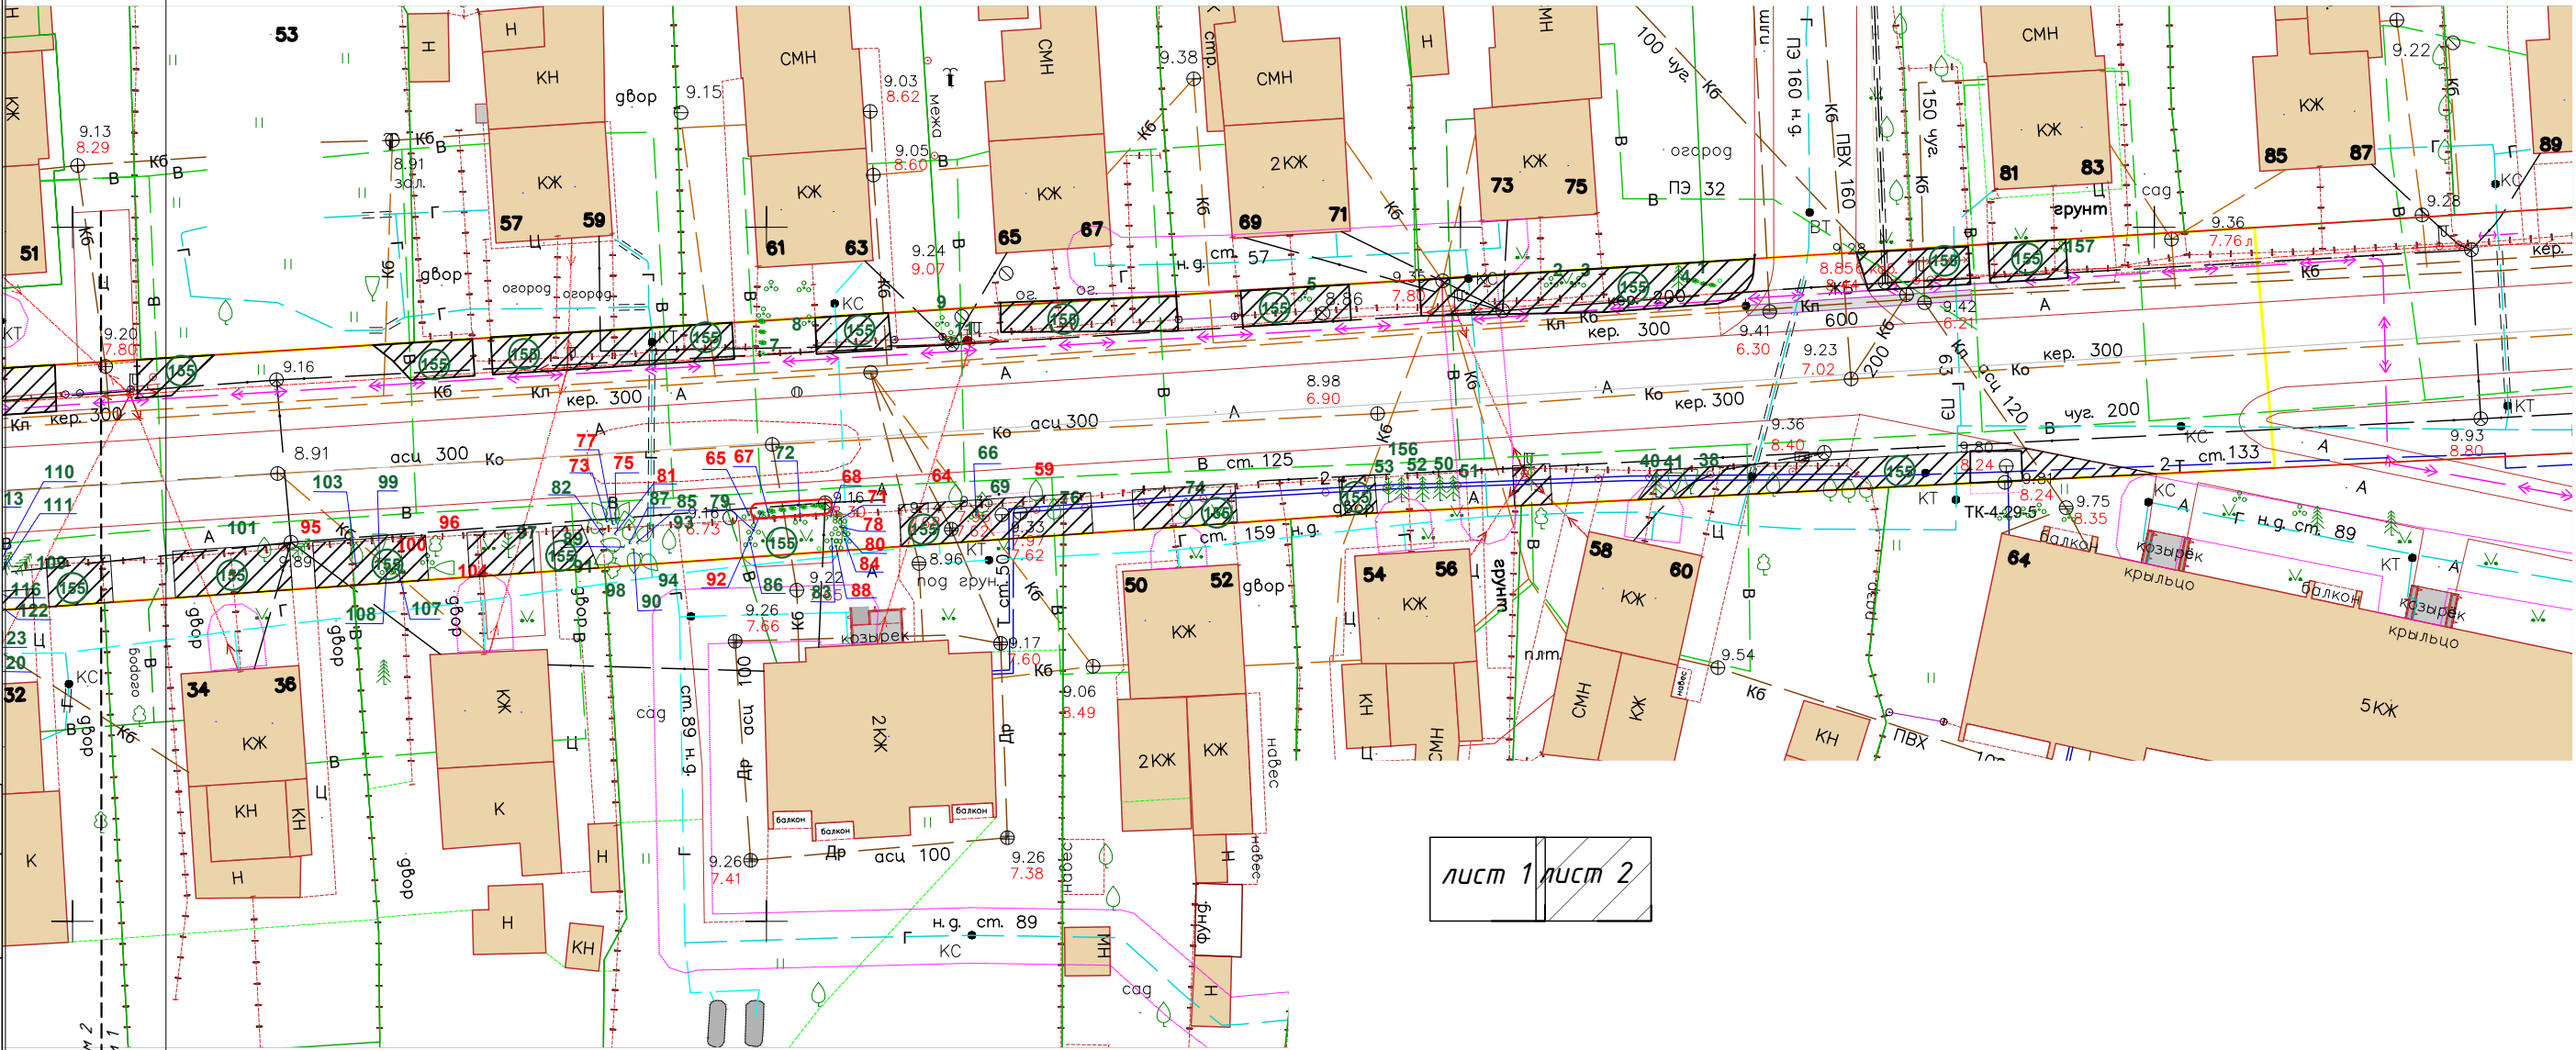

Условные обозначения

- деревья попадающие под вырубку
- кустарники попадающие под вырубку
- живая изгородь попадающая под вырубку
- сохраняемые деревья
- сохраняемые кустарники
- уничтожаемая растительность, газон (55м2)
- сохраняемый газон и иная растительность (1134м2)

Изм.	Кол.уч.	Лист	№ док	Подпись	Дата	ул. Аксакова в г. Калининграде			
Разработал	Зенкина Ю.В.					Устройство тротуара по ул. ул.Аксакова от ул. Свердлова до ул. Белидейская в г. Калининграде	Стадия	Л и с т	Листов
Проверил	Шишенин А. Ю.						П	2	2
						Подеревная съемка. М 1:500	МКУ "ГДСР"		