

Узел 1




Посадочное место с обрамлением из поребрика, площадью 16м²

Расстояние от центра ствола можжевельника до поребрика – 1метр.

Расстояние от центра ствола можжевельника до забора сверху и справа – 2метра.

Забор проходит по границе земельного участка.

Ведомость элементов озеленения

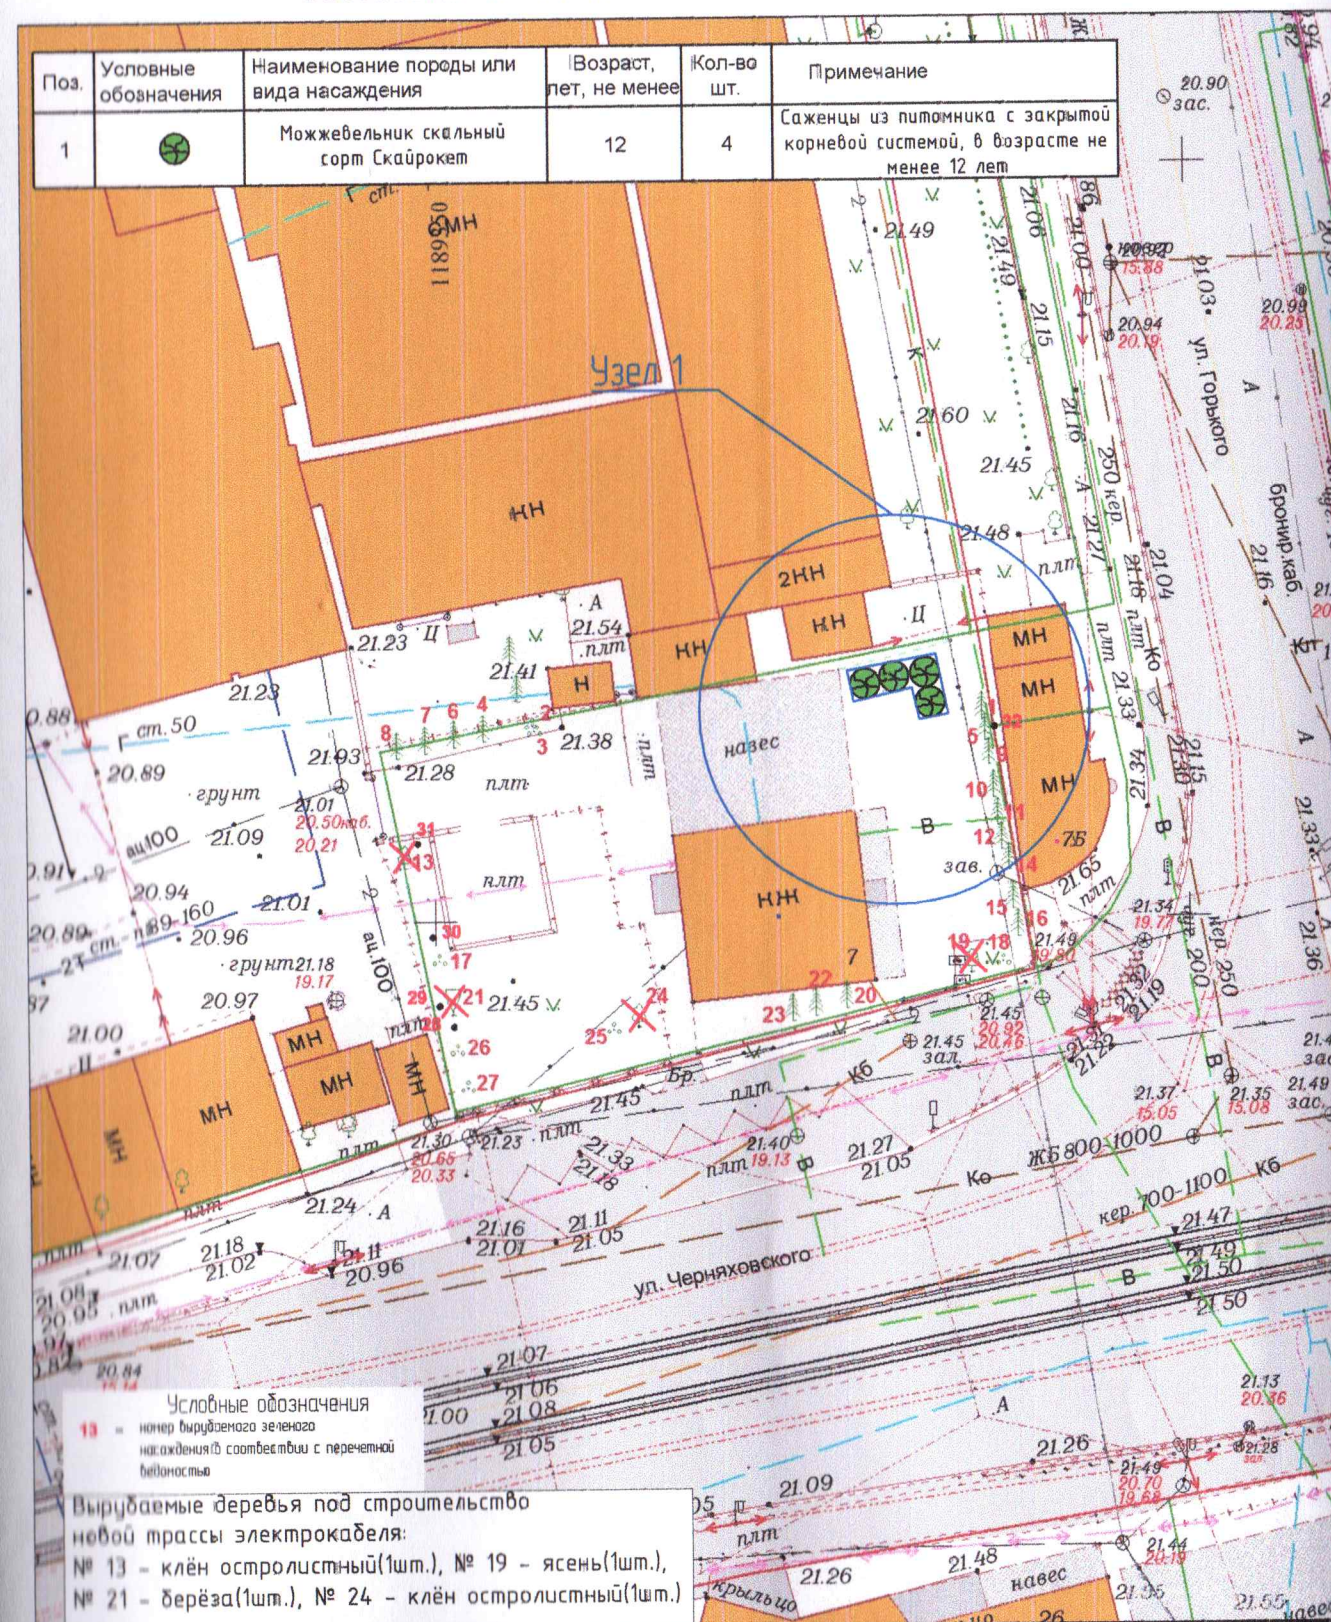

					2022/04-ЭС		
					Реконструкция объекта капитального строительства по адресу: г. Калининград, Черняховского, дом № 7, кад. 39-15-121802-10		
Изм.	Кол.уч.	Лист	№ док.	Подп.	Дата	Проект компенсационного озеленения	Стадия
Проверил	Колобов А.В.						РП
Прод.	Колобов В.В.					Разбивочный чертёж (расположение высаживаемых зелёных насаждений в привязке к существующим опорным базисам, к элементам планировки) М 1:500	Лист
Исп.	Буйлов В.Е.						Лист
						ИП Колобов А.В.	