

**АКТ О НЕОБХОДИМОСТИ ВЫРУБКИ (СНОСА), ПЕРЕСАДКИ И ОБРЕЗКИ
ЗЕЛЕННЫХ НАСАЖДЕНИЙ**

№ а-АОН-428 от « 18 » сентября **2025** года

Выдан: **МАДОУ д/с № 99, 236020, мкр. Прибрежный, ул. Заводская, 18 А**

(ФИО либо наименование юридического лица - собственника, землевладельца, землепользователя,
арендатора земельного участка, почтовый индекс, адрес)

На основании акта обследования зеленых насаждений: № **а-ОЗН-366** от «**07**» **марта** **2025** года,
в срок (период) **не позднее 1 (одного) месяца с момента получения данного акта**

установленный (предписанный) срок (период) выполнения работ

на земельном участке, расположенном: **мкр. Прибрежный, ул. Заводская, 18 А**

(адрес, адресные ориентиры земельного участка, кадастровый номер (при наличии))

в целях: **осуществления санитарных рубок, предотвращения аварийной ситуации**

разрешено (необходимо) выполнение следующих работ:

№ п/п	№ на схеме	Порода, вид зеленых насаждений	Диаметр ствола, см (на высоте 1,3 м для деревьев), возраст, лет (для кустарников)	Описание состояния	Мероприятия вырубка (снос), и/или обрезка зеленых насаждений
1	13	Тополь черный	38	Сильно ослабленное состояние: усыхание кроны, суховершинность, сломы ветвей, гниль вершин, угрожает падением на территорию детского сада, представляет угрозу жизни и здоровью граждан, а также причинения ущерба имуществу, больной, не подлежащий лечению и оздоровлению	Вырубка с корчевкой пня
2	14	Тополь	34	Разросшаяся крона с присутствием омелы. Ранее подвергался омолаживающей обрезке	Вырезка кустов омелы
3	15	Тополь	42	Разросшаяся крона с присутствием омелы. Ранее подвергался омолаживающей обрезке	Вырезка кустов омелы
Итого: 1 шт. – вырубка с корчевкой пней, 2 шт. – вырезка кустов омелы					

Приложение:

1. копия акта обследования зеленых насаждений № а-ОЗН-366 от 07.03.2025;

2. схема произрастания зеленых насаждений;

3. фотофиксация зеленых насаждений.

4. проект компенсационного озеленения (выполнить в течение года с момента выдачи разрешительной документации - исполнитель МАДОУ д/с № 99)

Заместитель главы администрации,
председатель комитета городского
хозяйства и строительства
администрации городского округа
«Город Калининград»




(подпись)

М.В. Федосеев
(ФИО)

Оригинал акта о необходимости вырубки (сноса), пересадки и обрезки зеленых насаждений подлежит возврату в комитет городского хозяйства и строительства администрации городского округа «Город Калининград» в течение 5 рабочих дней после выполнения работ по вырубке (сносу), пересадке и обрезке зеленых насаждений.

Оригинал акта о необходимости вырубки (сноса), пересадки и обрезки зеленых насаждений с приложением акта освидетельствования места вырубки (сноса) зеленых насаждений подлежит хранению в комитете городского хозяйства и строительства администрации городского округа «Город Калининград» в установленном порядке.

УТВЕРЖДАЮ

Председатель комиссии по учету и вырубке (сносу) зеленых насаждений и компенсационному озеленению на территории городского округа «Город Калининград»

Маштаков В. А.

(фамилия, инициалы)

АКТ ОБСЛЕДОВАНИЯ ЗЕЛЕННЫХ НАСАЖДЕНИЙ

№ а-ОЗН - 366 от « 04 » марта 20 25 года

Комиссией по учету и вырубке (сносу) зеленых насаждений и компенсационному озеленению на территории городского округа «Город Калининград» в составе:

Ведущего инженера отдела по содержанию зеленых насаждений, скверов и зон отдыха
МКУ «Калининградская служба заказчика» Кокоткиной В. В.

(должность, фамилия, инициалы)

Ведущего инженера отдела по содержанию зеленых насаждений, скверов и зон отдыха
МКУ «Калининградская служба заказчика» Сирота А. А.

(должность, фамилия, инициалы)

на основании

задания на проведение оперативного обследования в связи с обращением
юридического лица (№ в-КГХиС-1408 от 21.02.2025)

МАОУ СОШ № 48, 236020, мкр. Прибрежный, ул. Заводская, 27 Б

в целях

оперативного обследования

проведено обследование зеленых насаждений, произрастающих на земельном участке, расположенном:

мкр. Прибрежный, ул. Заводская, 18 А, ул. Строительная, 9 А

Результаты обследования зеленых насаждений:

На придомовой территории по ул. Строительная, 9 А произрастают зеленые насаждения, в том числе:

№ п/п	№ на схеме	Порода зеленых насаждений	Экол. цен., балл	Диаметр ствола, см (на высоте 1,3 м для деревьев) / возраст, лет (для кустарников)	Оценка (описание) состояния зеленого насаждения	Рекомендуемые мероприятия
1	1	Тополь		95	Сильно разросшаяся крона	Омолаживающая обрезка на высоту 14 м с сохранением скелетных ветвей не менее 1/3 их длины

На территории общего пользования произрастают зеленые насаждения, в том числе:

2	2	Тополь черный		45	Усыхающее состояние: усыхание кроны более 95%,	Санитарная рубка
---	---	---------------	--	----	--	------------------

					ствол высотой 2,3 м, угрожает падением на территорию детского сада, представляет угрозу жизни и здоровью граждан, а также причинения ущерба имуществу, больной, не подлежащий лечению и оздоровлению	
3	3	Клен			Ослабленное состояние. Гниль, дупла, сухие ветви, наклон отсутствуют	Отсутствуют
4	4	Тополь черный		59	Сильно ослабленное состояние: ассиметричная крона, гниль вершин, дупло у основания, стволовая, прикорневая гниль, заселен плодовыми телами грибов, угрожает падением на территорию детского сада, представляет угрозу жизни и здоровью граждан, а также причинения ущерба имуществу, больной, не подлежащий лечению и оздоровлению	Санитарная рубка
5	5	Рябина			Ослабленное состояние. Гниль, дупла, сухие ветви, наклон отсутствуют	Отсутствуют
6	6	Тополь черный		46	Сильно ослабленное состояние: усыхание кроны, гниль вершин, возможен их разлом, угрожает падением на территорию детского сада, представляет угрозу жизни и здоровью граждан, а также причинения ущерба имуществу, больной, не подлежащий лечению и оздоровлению	Санитарная рубка
7	7	Тополь		44	Разросшаяся крона. Ранее подвергался омолаживающей обрезке	Формовочная обрезка
8	8	Робиния			В кроне присутствуют сухие ветви, а также ветви касаются ЛЭП	Вырезка сухих ветвей. Обрезка ветвей, касающихся ЛЭП
9	9	Тополь		65	Разросшаяся крона. Ранее подвергался омолаживающей обрезке	Формовочная обрезка
10	10	Береза			Ослабленное состояние. Гниль, дупла, сухие ветви, наклон отсутствуют	Отсутствуют
11	11	Тополь черный		57	Сильно ослабленное состояние: усыхание кроны, сломы ветвей, гниль вершин, обширная прикорневая гниль, заселен стволовыми вредителями, угрожает падением на проезд, представляет угрозу жизни	Санитарная рубка

					и здоровью граждан, а также причинения ущерба имуществу, больной, не подлежащий лечению и оздоровлению	
--	--	--	--	--	--	--

На территории детского сада по ул. Заводская, 18 А произрастают зеленые насаждения, в том числе:

12	12	Тополь		80	Разросшаяся крона. Ранее подвергался омолаживающей обрезке	Формовочная обрезка
13	13	Тополь черный		38	Сильно ослабленное состояние: усыхание кроны, суховершинность, сломы ветвей, гниль вершин, угрожает падением на территорию детского сада, представляет угрозу жизни и здоровью граждан, а также причинения ущерба имуществу, больной, не подлежащий лечению и оздоровлению	Санитарная рубка
14	14	Тополь		34	Разросшаяся крона с присутствием омелы. Ранее подвергался омолаживающей обрезке	Формовочная обрезка с вырезкой кустов омелы
15	15	Тополь		42	Разросшаяся крона с присутствием омелы. Ранее подвергался омолаживающей обрезке	Формовочная обрезка с вырезкой кустов омелы

Омолаживающей и формовочной обрезке деревья породы клен, робиния, береза, рябина не подлежат.

Приложение:

1. Схема расположения зеленых насаждений.
2. Фотофиксация зеленых насаждений.

Заместитель председателя комиссии:

Начальник отдела озеленения управления благоустройства, озеленения и экологии комитета городского хозяйства и строительства администрации городского округа «Город Калининград»

(должность, подпись, фамилия, инициалы)

Д. Е. Петренко

Члены комиссии:

Ведущий инженер

(должность, подпись, фамилия, инициалы)


В. В. Кокоткина


Ведущий инженер*

(должность, подпись, фамилия, инициалы)


А. А. Сирота

*- специалист, имеющий квалификацию «Лесопатолог»

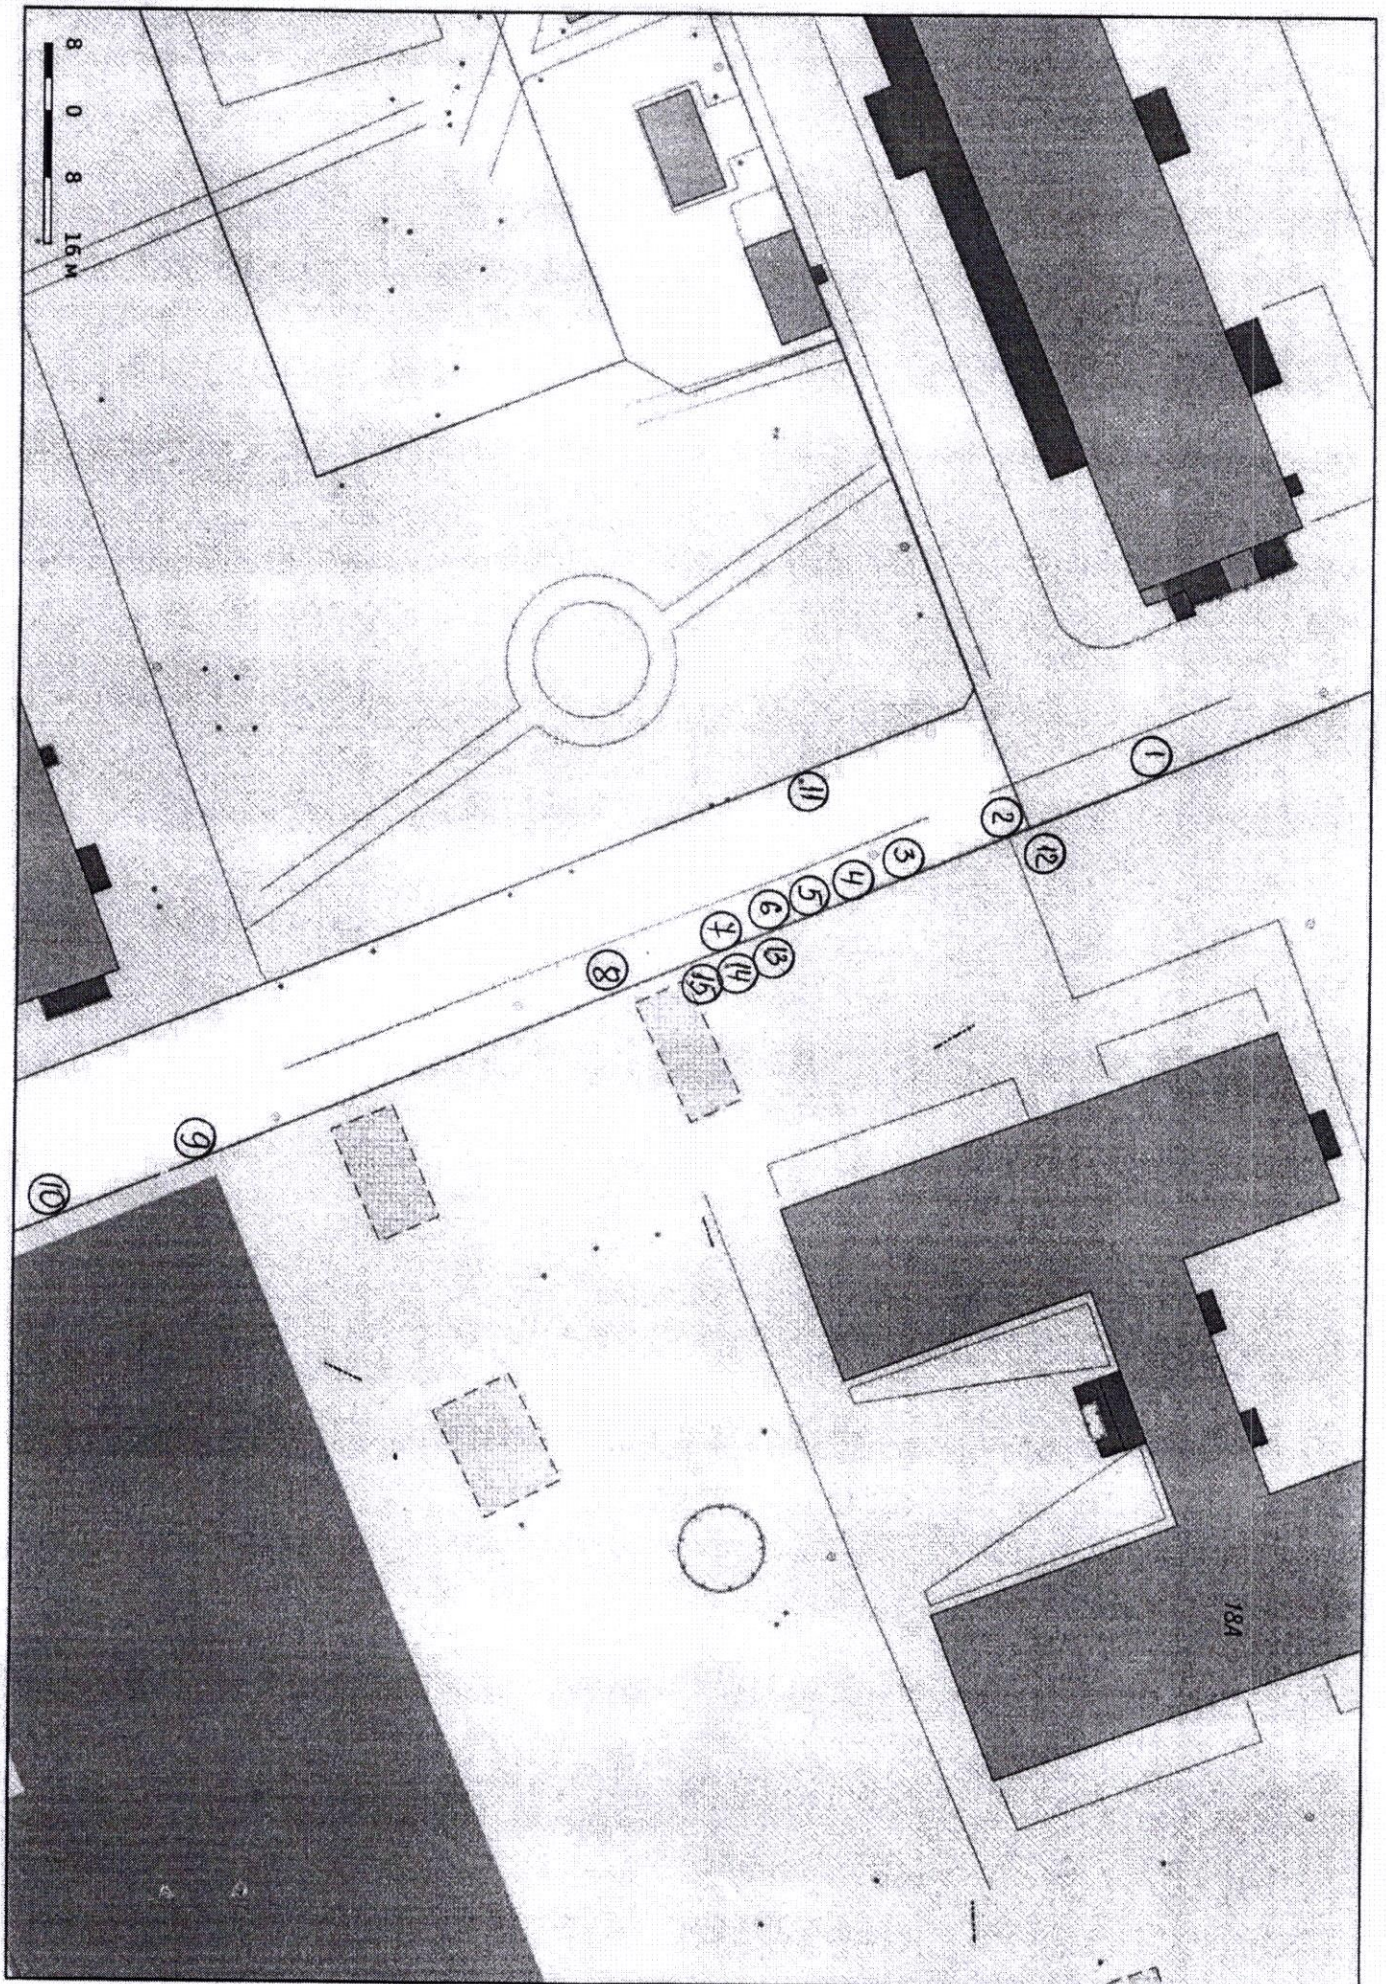

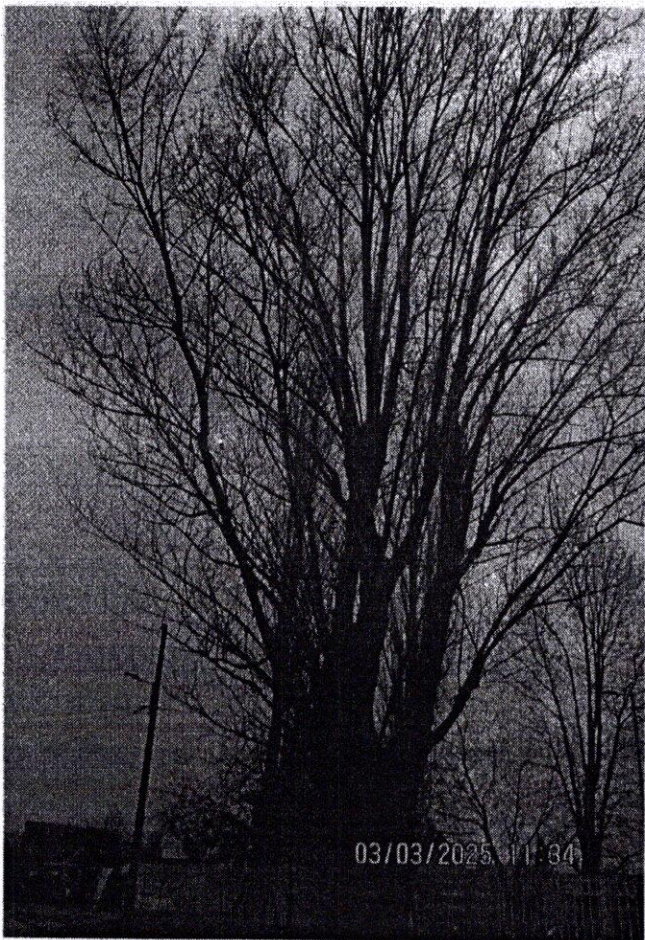

1

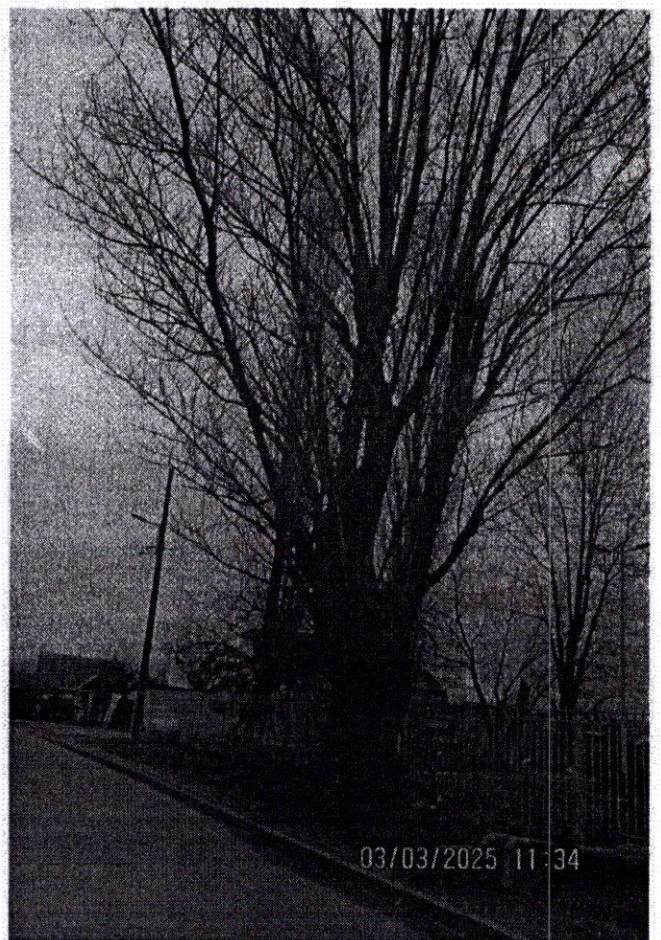


1




2


12

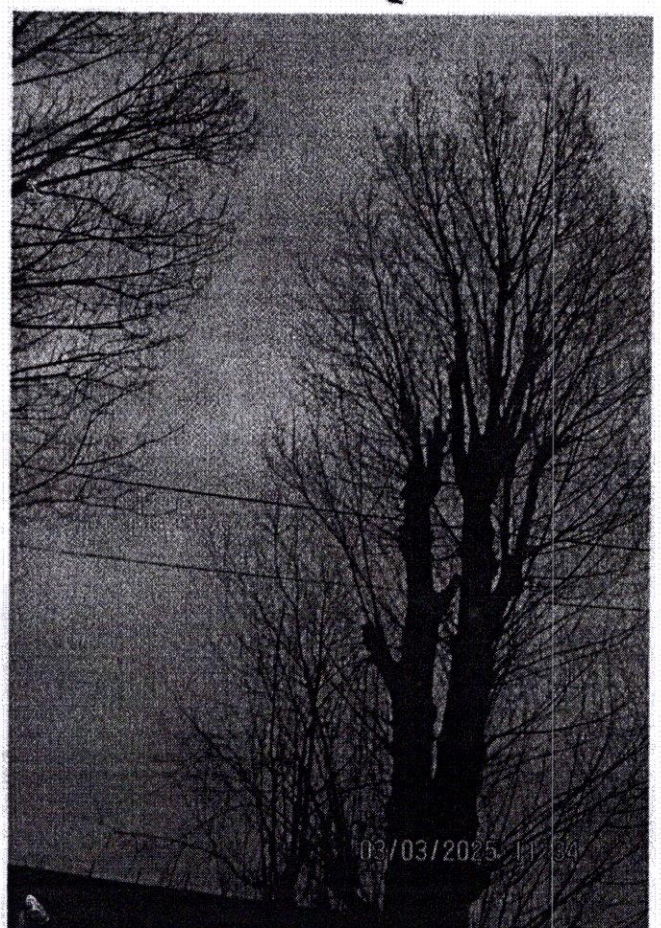


12

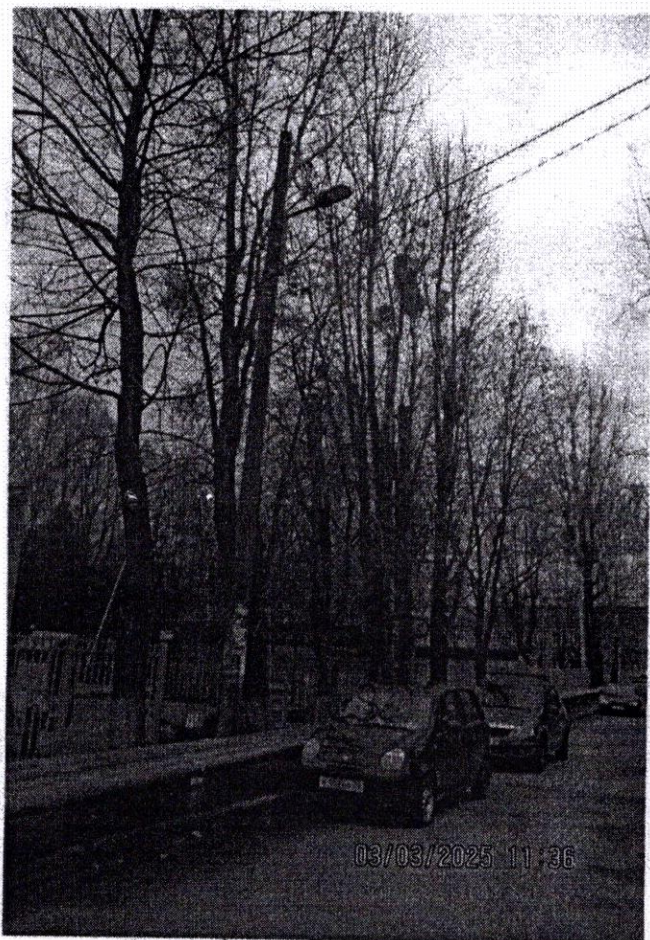


3 4 5 6 7

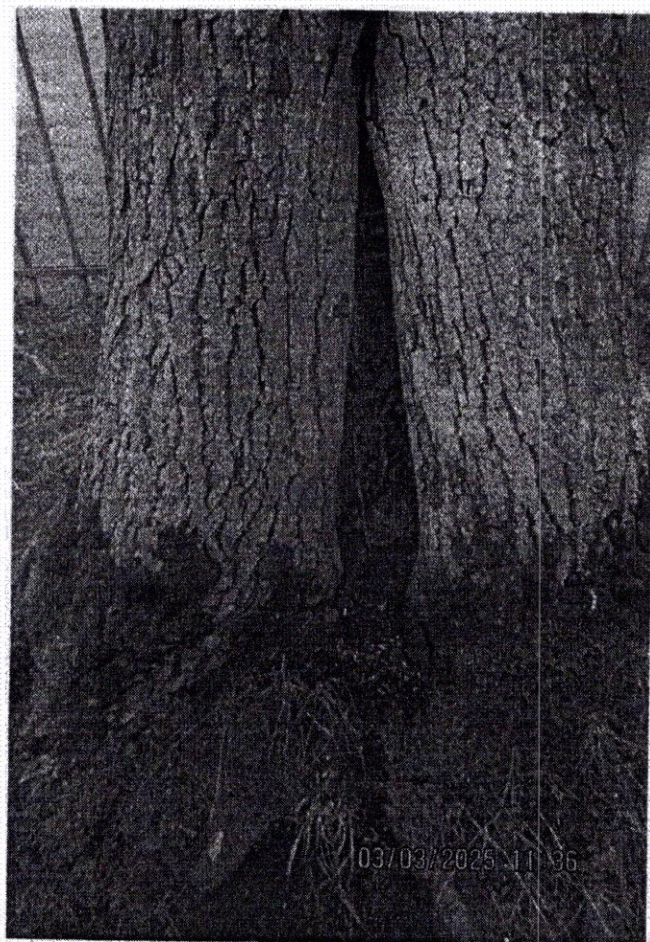

4

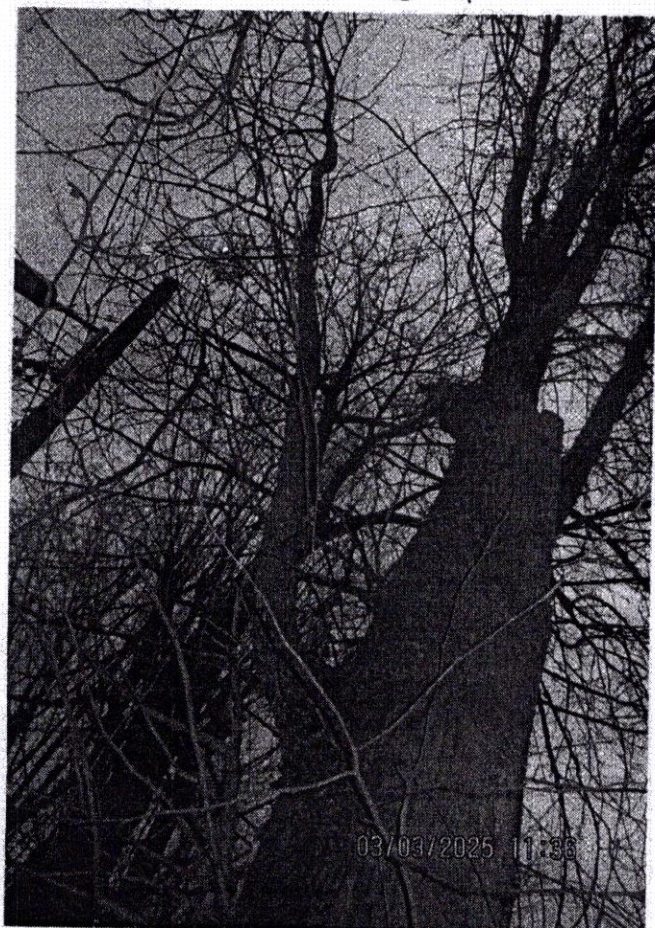

4

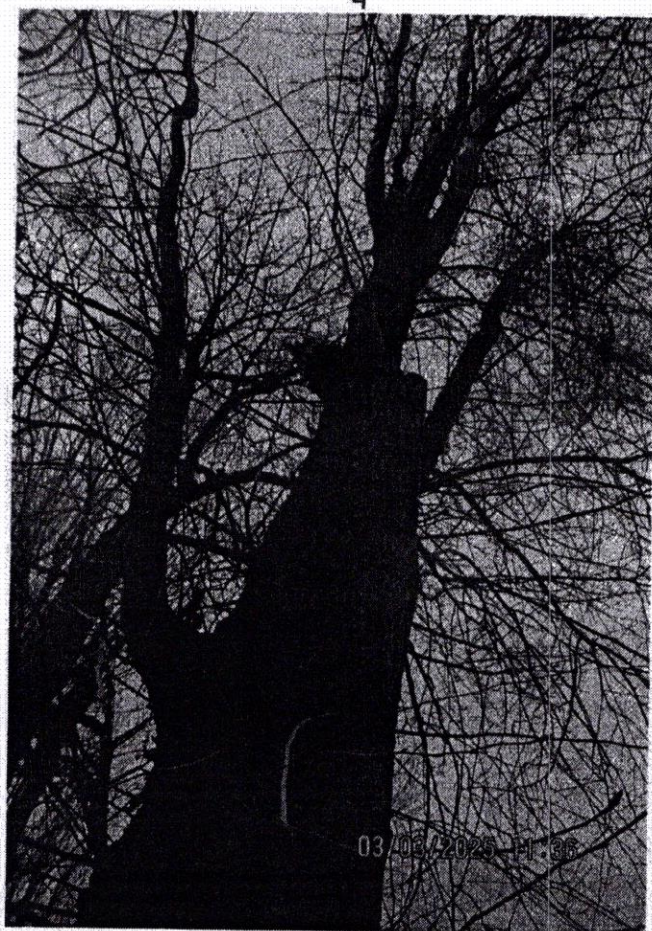

4



4 5 6 7




9 10



9 10



8

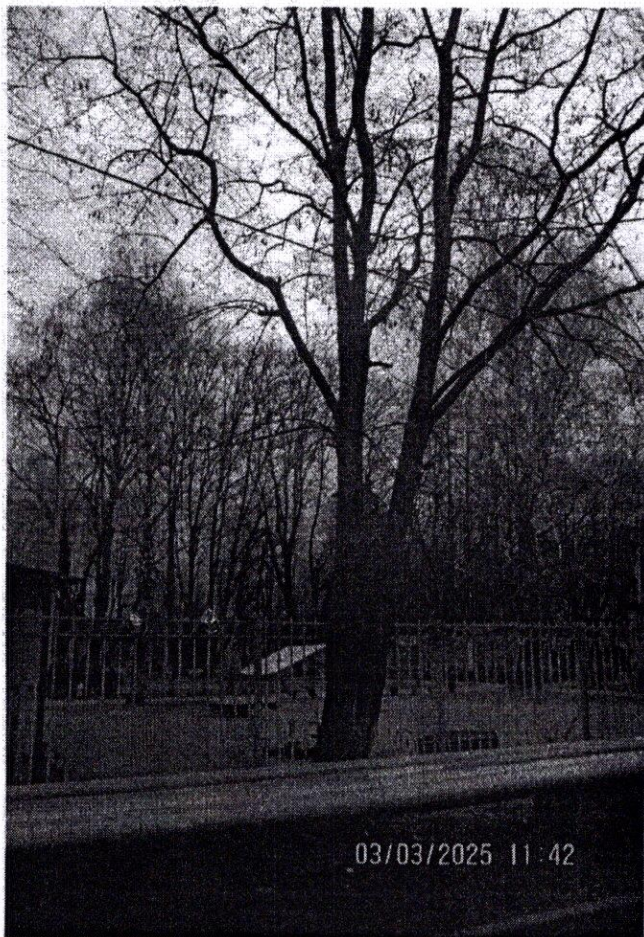

8



13



13

14



14



15



14

15



12




12



11



11

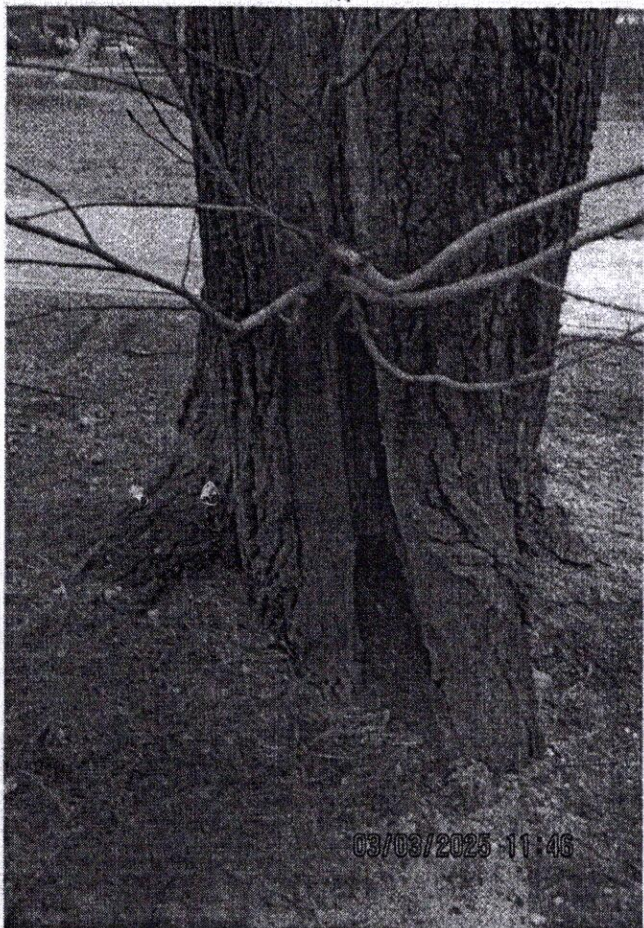

11

**РАЗДЕЛ 2 акта о необходимости вырубки (сноса), пересадки и
обрезки зеленых насаждений от « 18 » марта 2025 № А-АОН- 428**

При посадке зеленого насаждения необходимо учитывать требования п. 9 СП 42.13330.2016 «Градостроительство. Планировка и застройка городских и сельских поселений» (актуализированная редакция СНиП 2.07.01-89*), Правил создания, охраны и содержания зеленых насаждений в городах Российской Федерации (МДС 13-5.2000), Правил благоустройства территории городского округа «Город Калининград», утвержденных решением городского Совета депутатов Калининграда от 30.06.2021 № 182 в части соблюдения нормативных расстояний до объектов инфраструктуры, инженерных сетей, зданий и сооружений, существующих зеленых насаждений.

Посадочный материал должен быть только из питомника и соответствовать требованиям п. 5.9 Порядка выдачи разрешительной документации на вырубку (снос), обрезку и/или пересадку зеленых насаждений на территории городского округа «Город Калининград», утвержденного решением городского Совета депутатов Калининграда от 04.03.2020 № 42 (далее – Порядок).

На саженце не должно быть механических повреждений и признаков повреждения болезнями и вредителями.

Саженец должен быть с закрытой корневой системой, иметь ровный прямой ствол (для деревьев), здоровую, нормально развитую корневую систему с хорошо выраженной скелетной частью, симметричную крону, очищенную от сухих и поврежденных ветвей.

Для высаживаемого саженца в посадочную яму предусмотреть внесение растительного грунта не менее 50 % объема посадочной ямы.

После посадки организовать механическое закрепление («заякоривание») высаженных деревьев комплектом из 3-х кольев с подвязыванием саженца к кольям креплением 3-х растяжек из тканевой ленты шириной не менее 3 см. Для мягкой манжеты-прокладки использовать мешковину. Для выполнения полива сформировать вокруг саженца дерева приствольную лунку диаметром не менее 0,5 м и установить защитную манжету для предохранения от механических повреждений при окосе.

Посадку и уход за высаженным зеленым насаждением необходимо организовать в соответствии с Правилами создания, охраны и содержания зеленых насаждений в городах Российской Федерации, утвержденными приказом Государственного Комитета Российской Федерации по строительству и жилищно-коммунальному комплексу от 15.12.1999 № 153 (МДС 13-5.2000).

На сдачу-приемку выполненных работ пригласить комиссию по учету и сносу (вырубке) зеленых насаждений и компенсационному озеленению на территории городского округа «Город Калининград» для составления акта оценки выполненных объемов и качества работ по компенсационному озеленению.


Приемка реализованных проектов компенсационного озеленения проводится в соответствии с Порядком

Одновременно информируем, что в целях внесения на дежурный план города и геоинформационный портал сайта Администрации информации о высаженных зеленых насаждениях Комитет рекомендует выполнить исполнительную (подеревную топографическую) съемку места высадки зеленого насаждения и предоставить ее в формате шейп-файлов (файлы формата SHP) в комитет городского развития и цифровизации.

Выполнить посадку в соответствии со схемой (Приложение 1).

Место посадки в случае необходимости подлежит корректировке с внесением соответствующих изменений в схему посадки.

**Приложение 1 "Проект компенсационного озеленения
на территории МАДОУ д/с № 99 по адресу мкр. Прибрежный, ул. Заводская, 18А"**

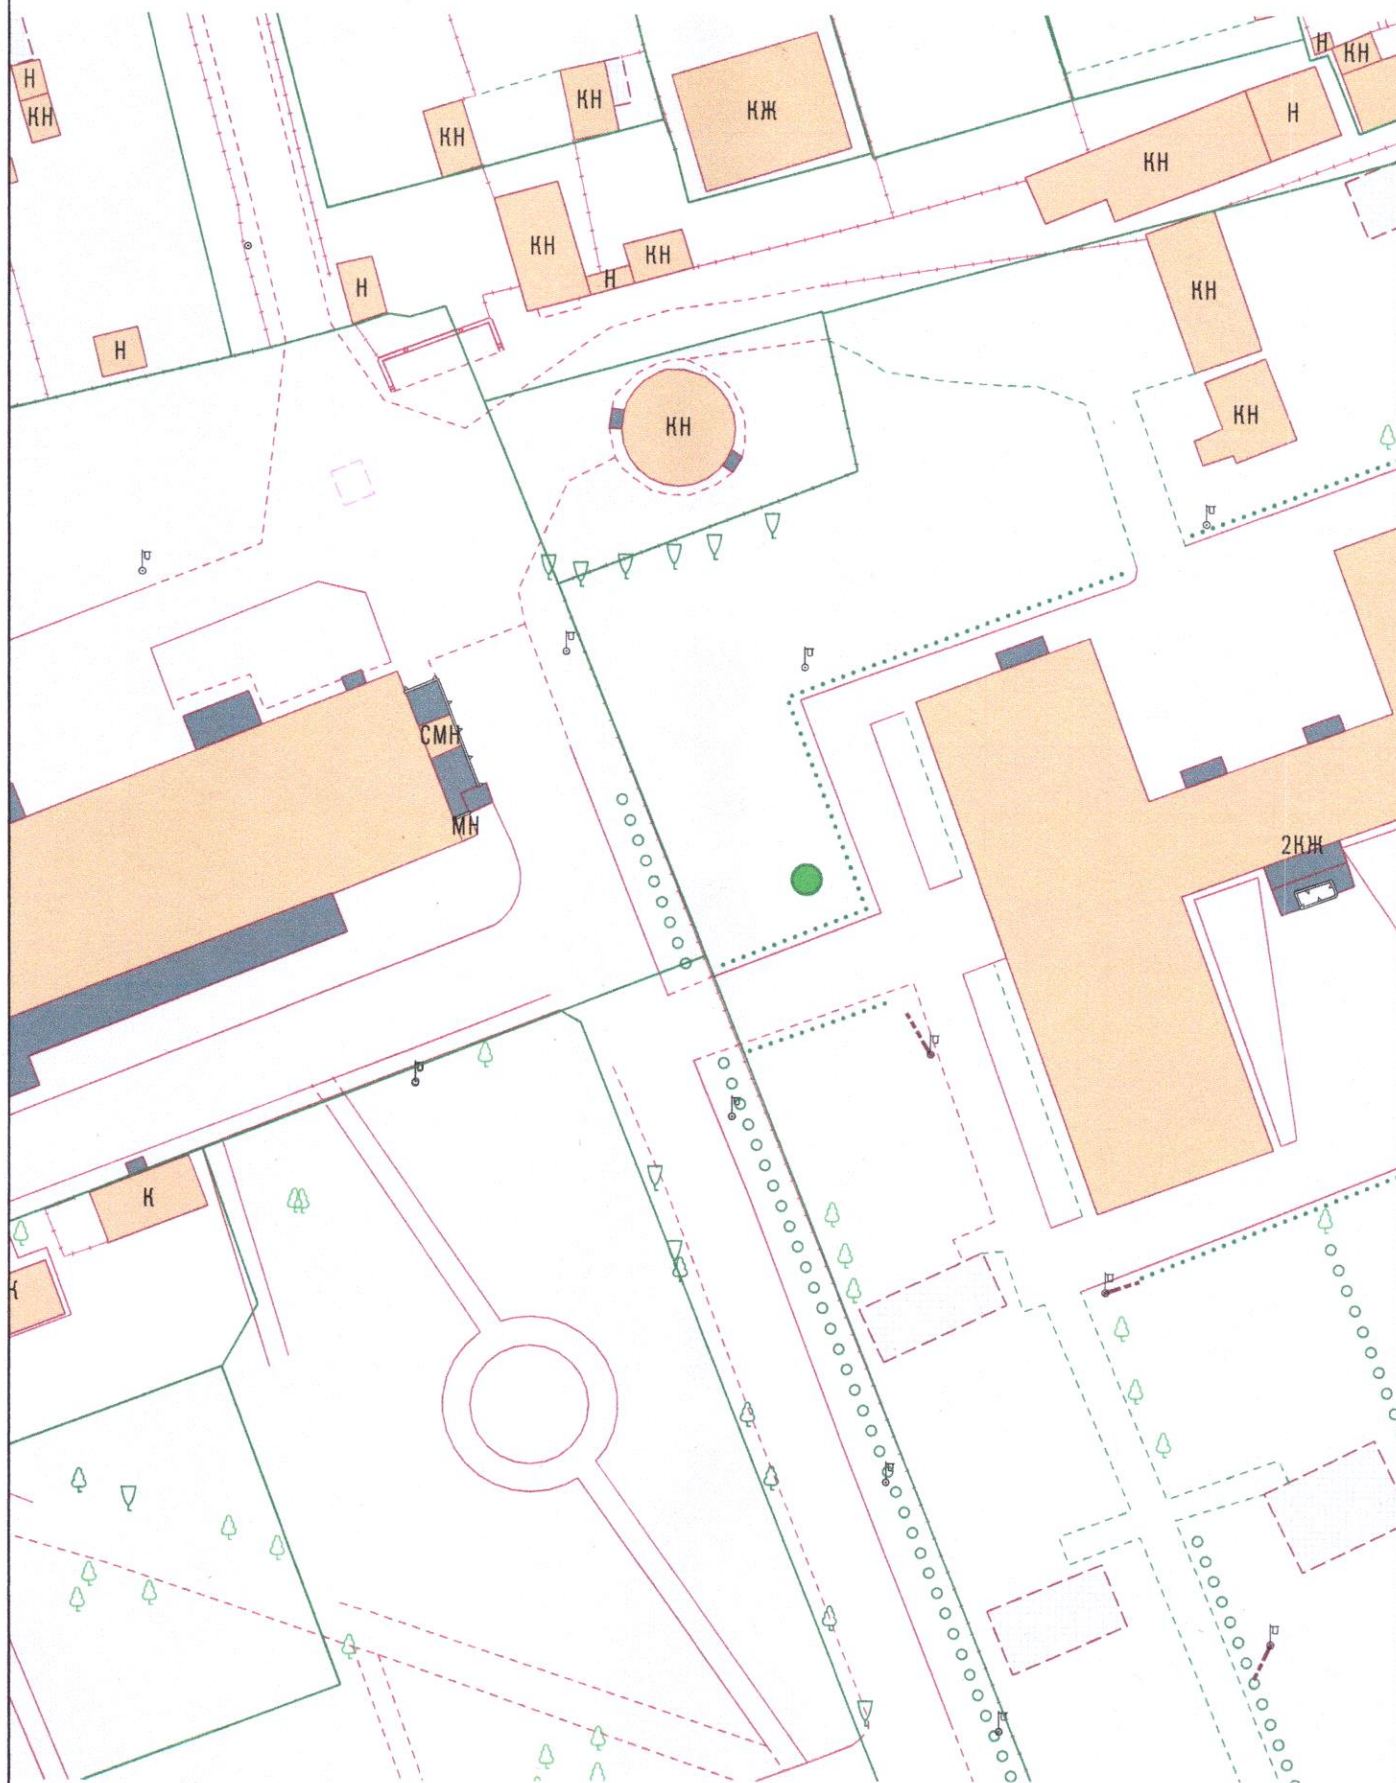

Условные обозначения:

● - Место посадки саженца – *Клен остролистный "Глобзум"*

При посадке учитывать расположение саженца от зданий, сооружений сетей согласно п. 9 СП 42.13330.2016
«Градостроительство. Планировка и застройка городских и сельских поселений»

1:500