


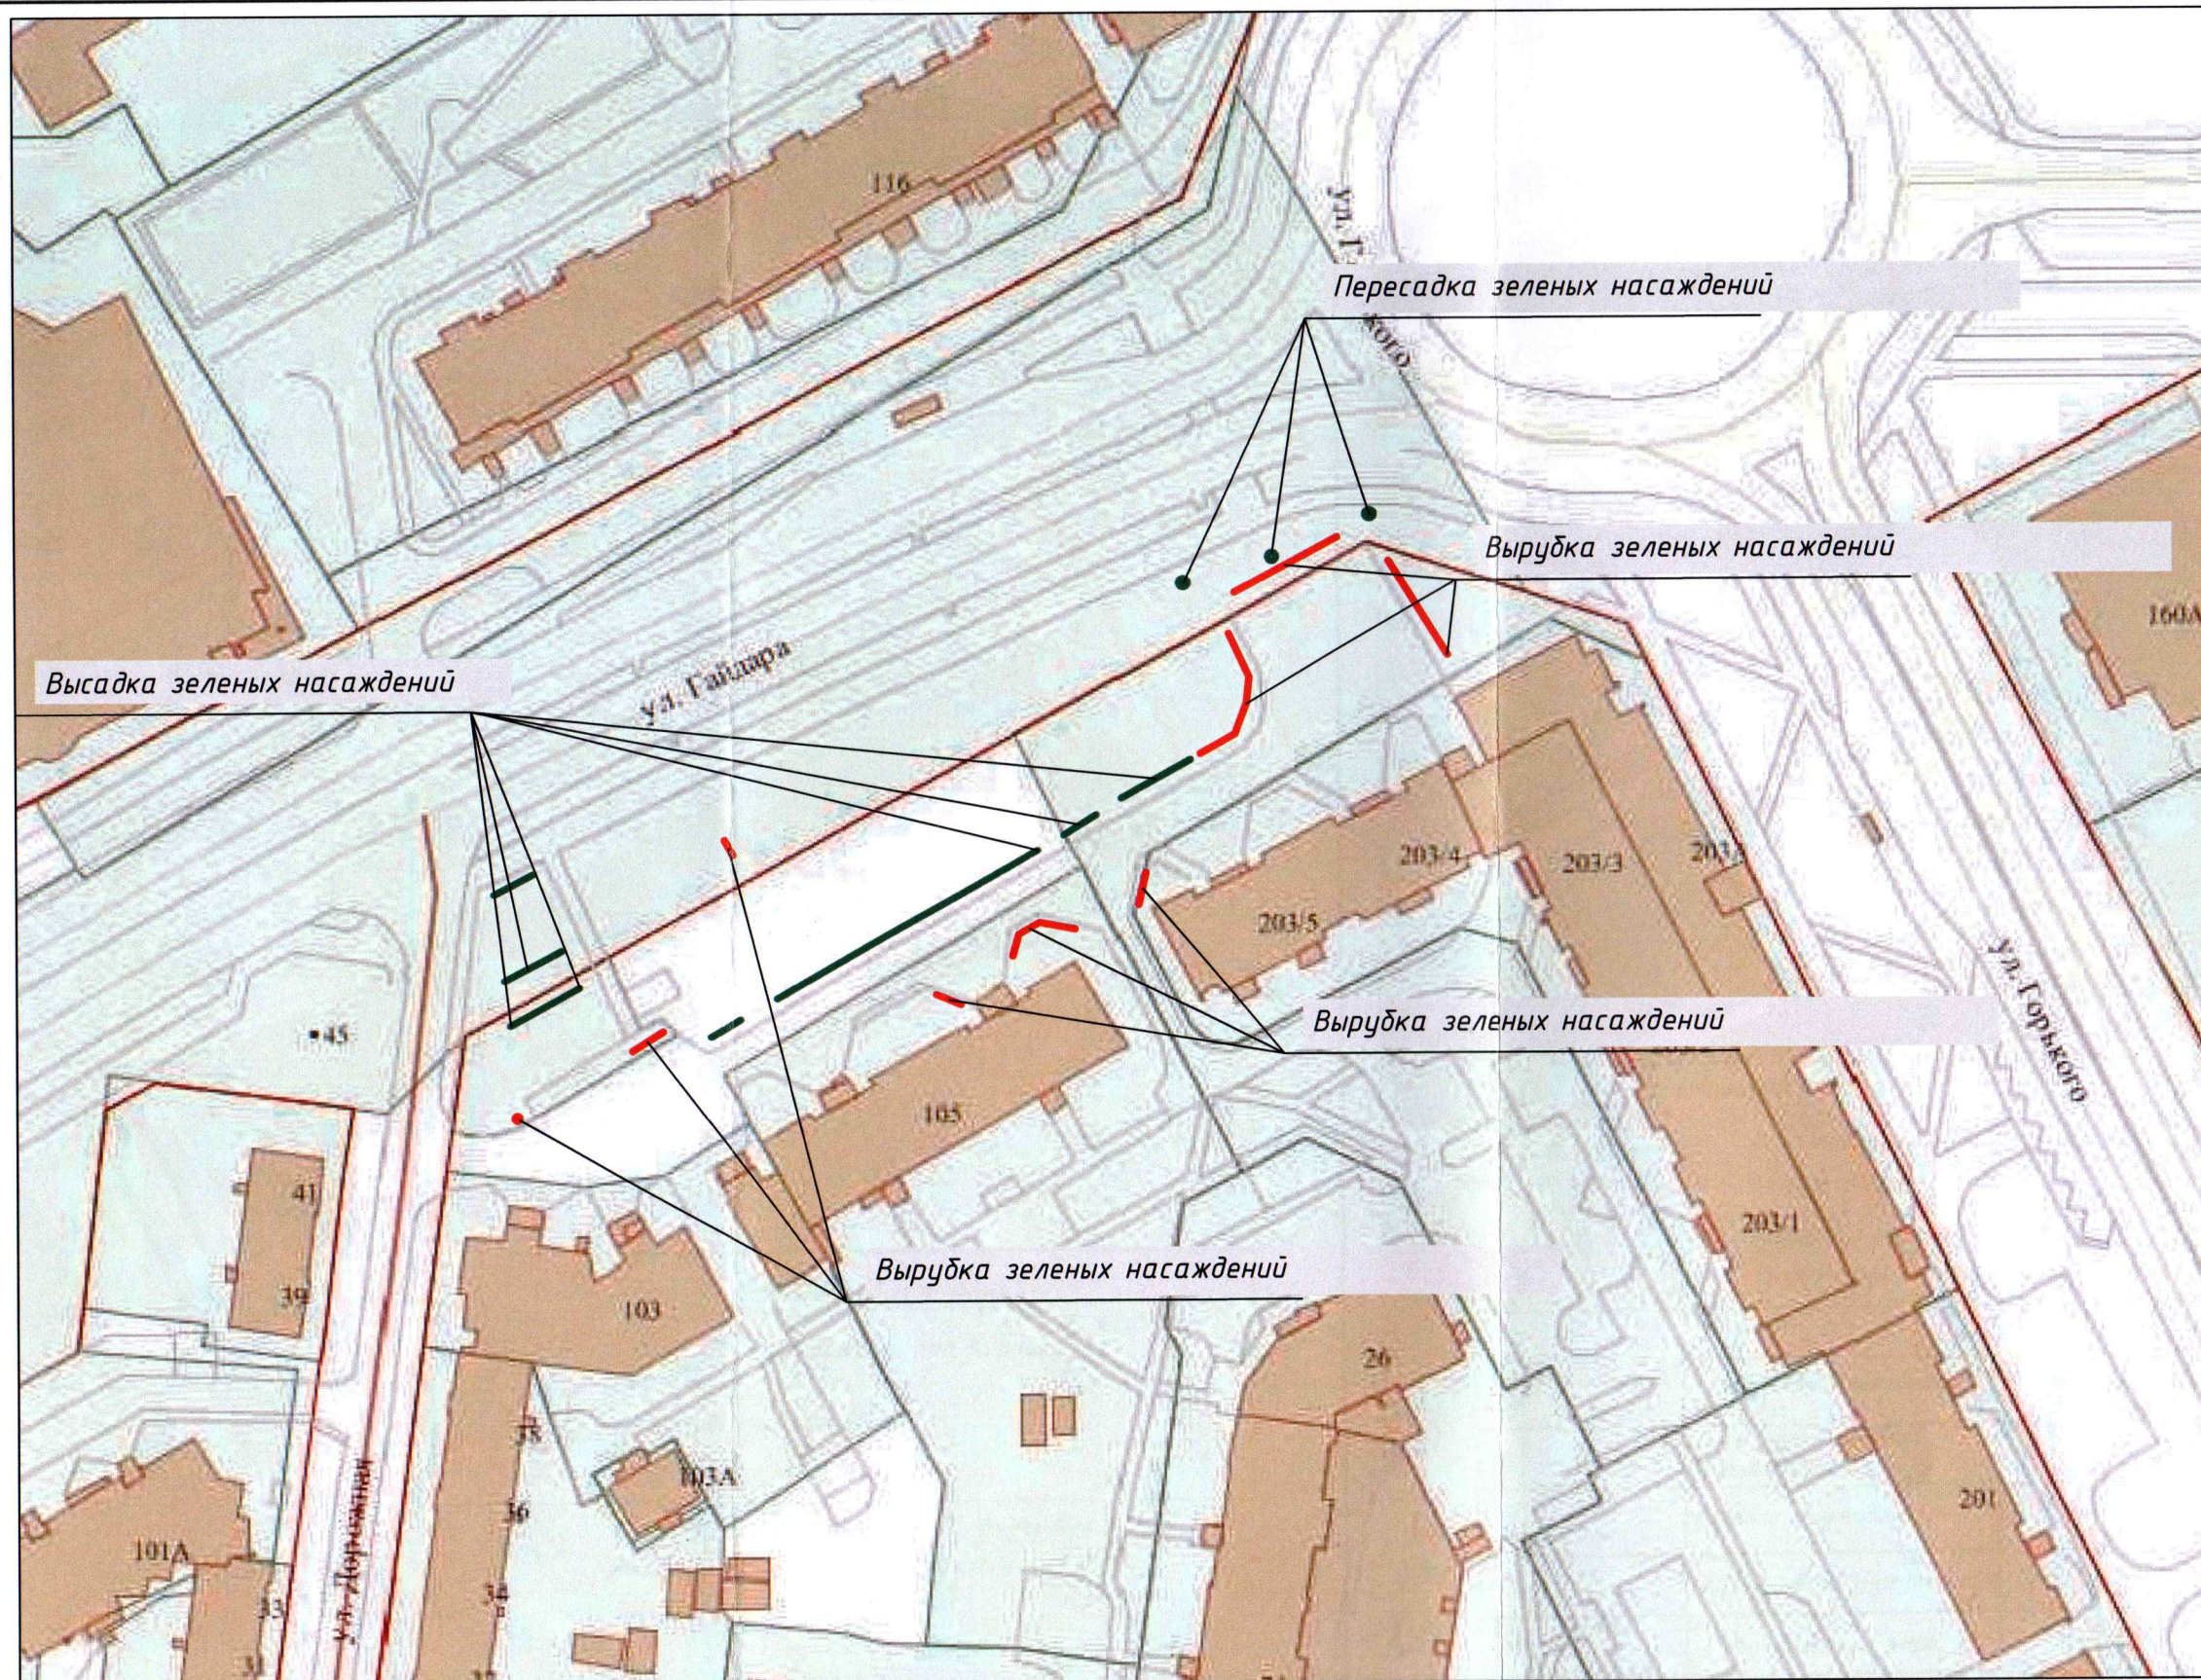

Изм.	Кол.уч.	Лист	№ док	Подпись	Дата				
						Устройство парковки со стороны ул. Гаюдара для обслуживания поликлиники №6 по ул. Горького, 203а в г. Калининграде	Стадия	Л и с т	Листов
Разработал		Зенкина Ю.В.					П	1	1
Проверил		Шишенин А.Ю.							
						Ситуационная схема	МКУ "ГДСР"		