


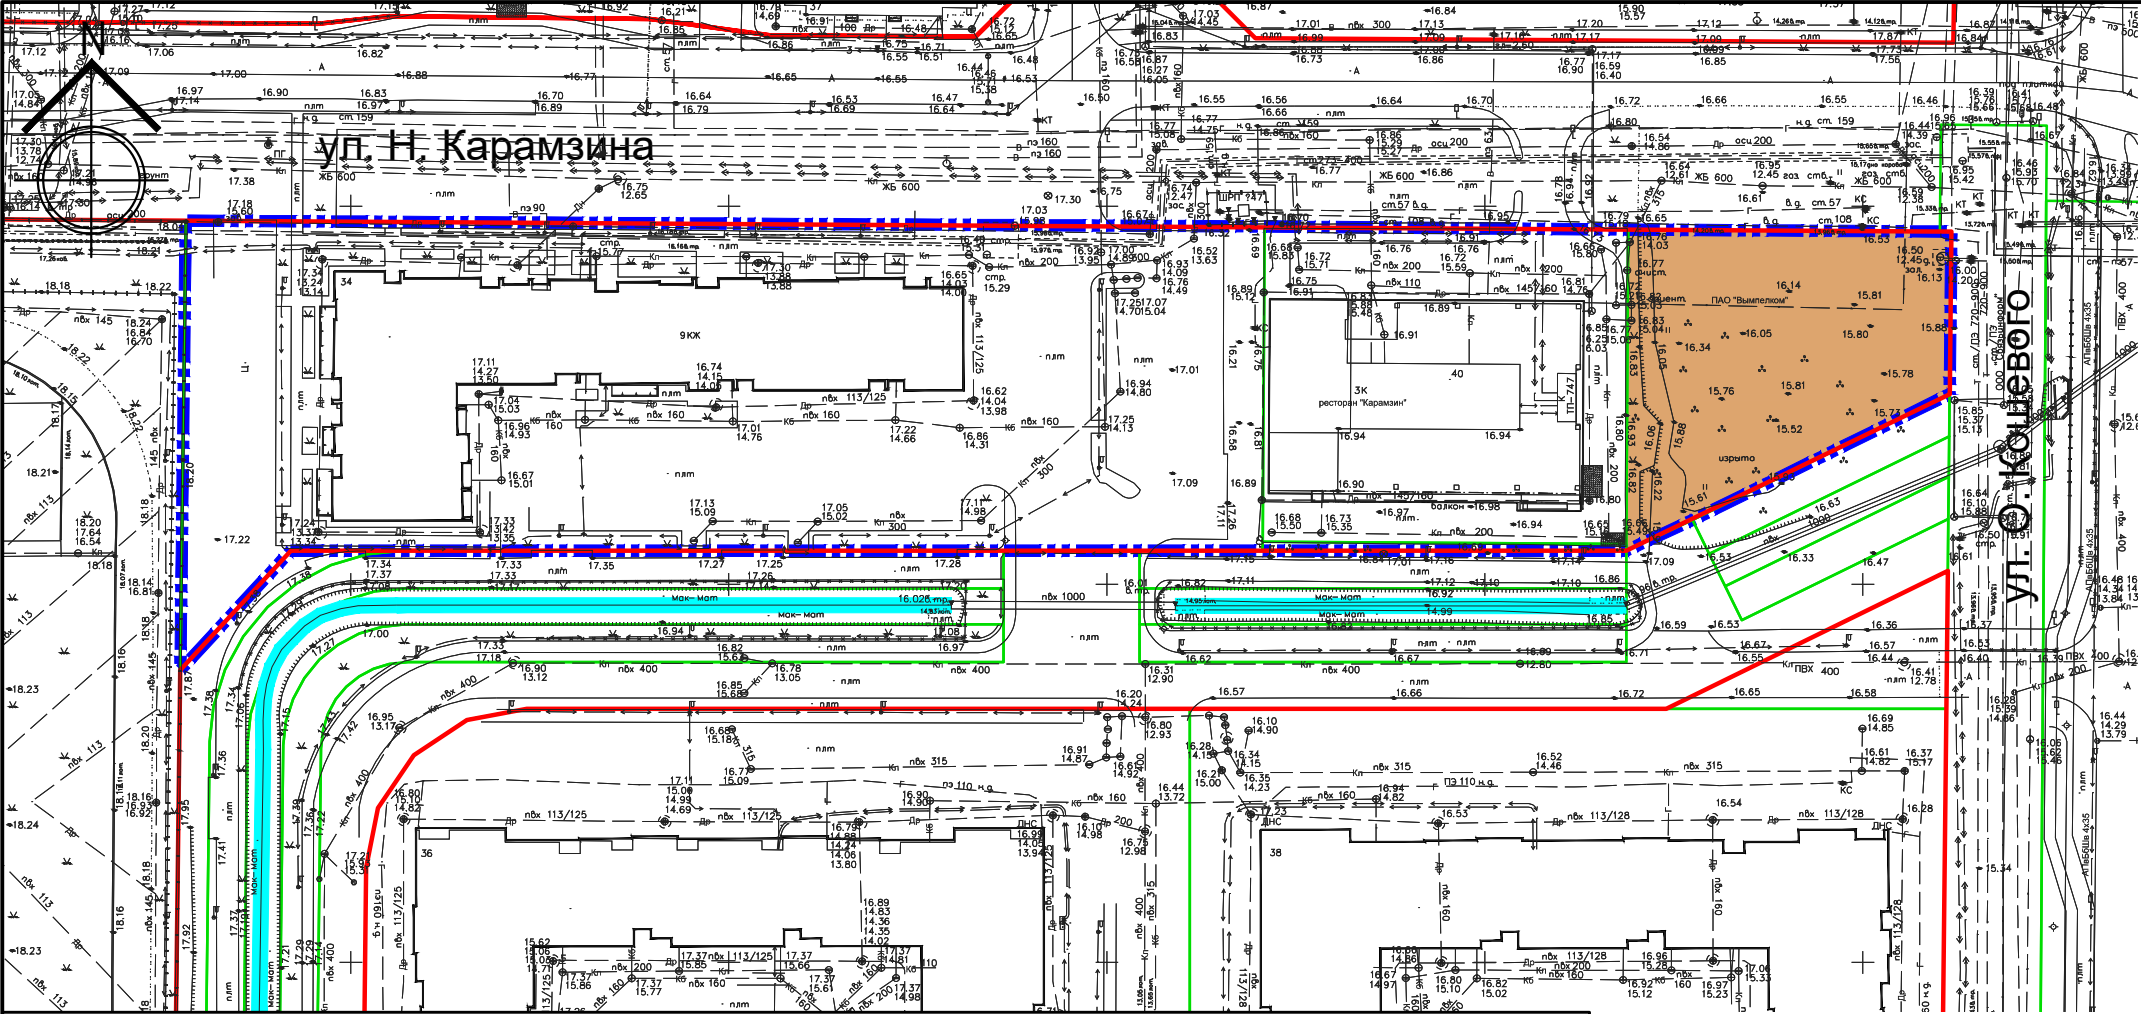

Условные обозначения

Границы территории, в отношении которой осуществляется подготовка проекта планировки

Границы существующих земельных участков, учтенных в ЕГРН


Красные линии существующие

Водный объект

Границы зон планируемого размещения объектов капитального строительства:

- многоквартирной жилой застройки

Схема границ элементов планировочной структуры
М 1:5000

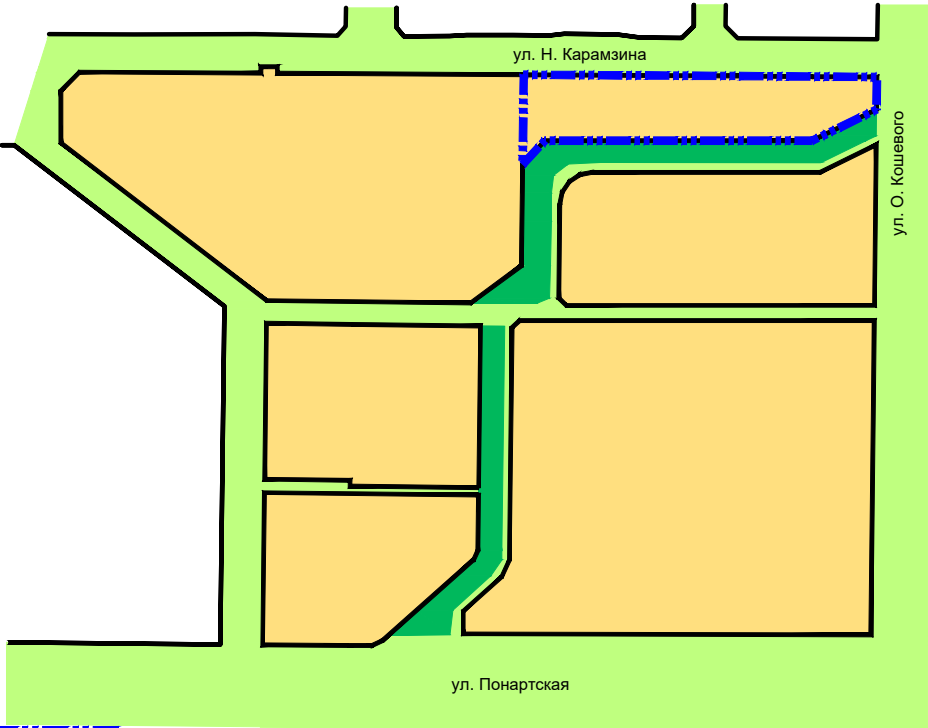

Границы территории, в отношении которой осуществляется подготовка проекта планировки (часть элемента планировочной структуры)

Границы существующих элементов планировочной структуры

- кварталы

- улично-дорожная сеть

- территории общего пользования

				Заказчик: ООО "АМ КВАДР"				
				Проект внесения изменений в документацию по планировке территории , утвержденную постановлением администрации городского округа «Город Калининград» от 13 апреля 2015 года №638 «Об утверждении проекта планировки территории с проектом межевания в его составе в границах ул. Н.Карамзина – О.Кошевого в Московском районе»				
Должн-ть	Фамилия	Подпись	Дата					
Рук. проект.	Чепинога Н.И.		12.22	Проект планировки территории Основная (утверждаемая) часть Раздел 1		стадия	лист	листов
						ПП	1	
Исполнил	Граф Д.Д.		12.22	Чертеж планировки территории . Основной чертеж. М 1:1000		ООО"НИКОР ПРОЕКТ"		