

Условные обозначения



- деревья попадающие под вырубку



- сохраняемые деревья



- сохраняемые кустарники, живые изгороди из кустарников

Ведомость элементов озеленения

Ведомость элементов озеленения							
№ п/п	Обозначения	Наименования вида	Группа	Ед. изм	Кол-во	Высота, (м) не менее	Диаметр ствола на высоте 1,0м, не мене
1		Дуб черешчатый пирамидальной формы	I	шт.	1	2.5	8.0

Условные обозначения



Проектируемые объекты



☒ Дорожки с покрытием из бетонной плитки



— Граница проектных работ по благоустройству



— Ограждение сетчатое $h=2\text{м}$




— граница земельного участка с КН (ЗУ 39:15:132605:20)

Система координат МСК-39

Балтийская Система высот 1977г.

						2025	ООО «Гефест»	Объект № 25_180
						Строительство газовой котельной и реконструкция системы теплоснабжения МАДОУ детский сад № 11 по ул. Ю.Гагарина, 79 в г.Калининграде		
Изм.	Кол.уч.	Лист	№док.	Подп.	Дата		Масштаб	Лист
						Проект компенсационного озеленения по ул. Ю.Гагарина, 79 (ЗУ с КН 39:15:132605:20)	1:500	1
Разработал		Миронов			20.09.25			2
Проверил		Старостина			20.09.25	План высадки. М 1:500	ООО "ГЕФЕСТ"	

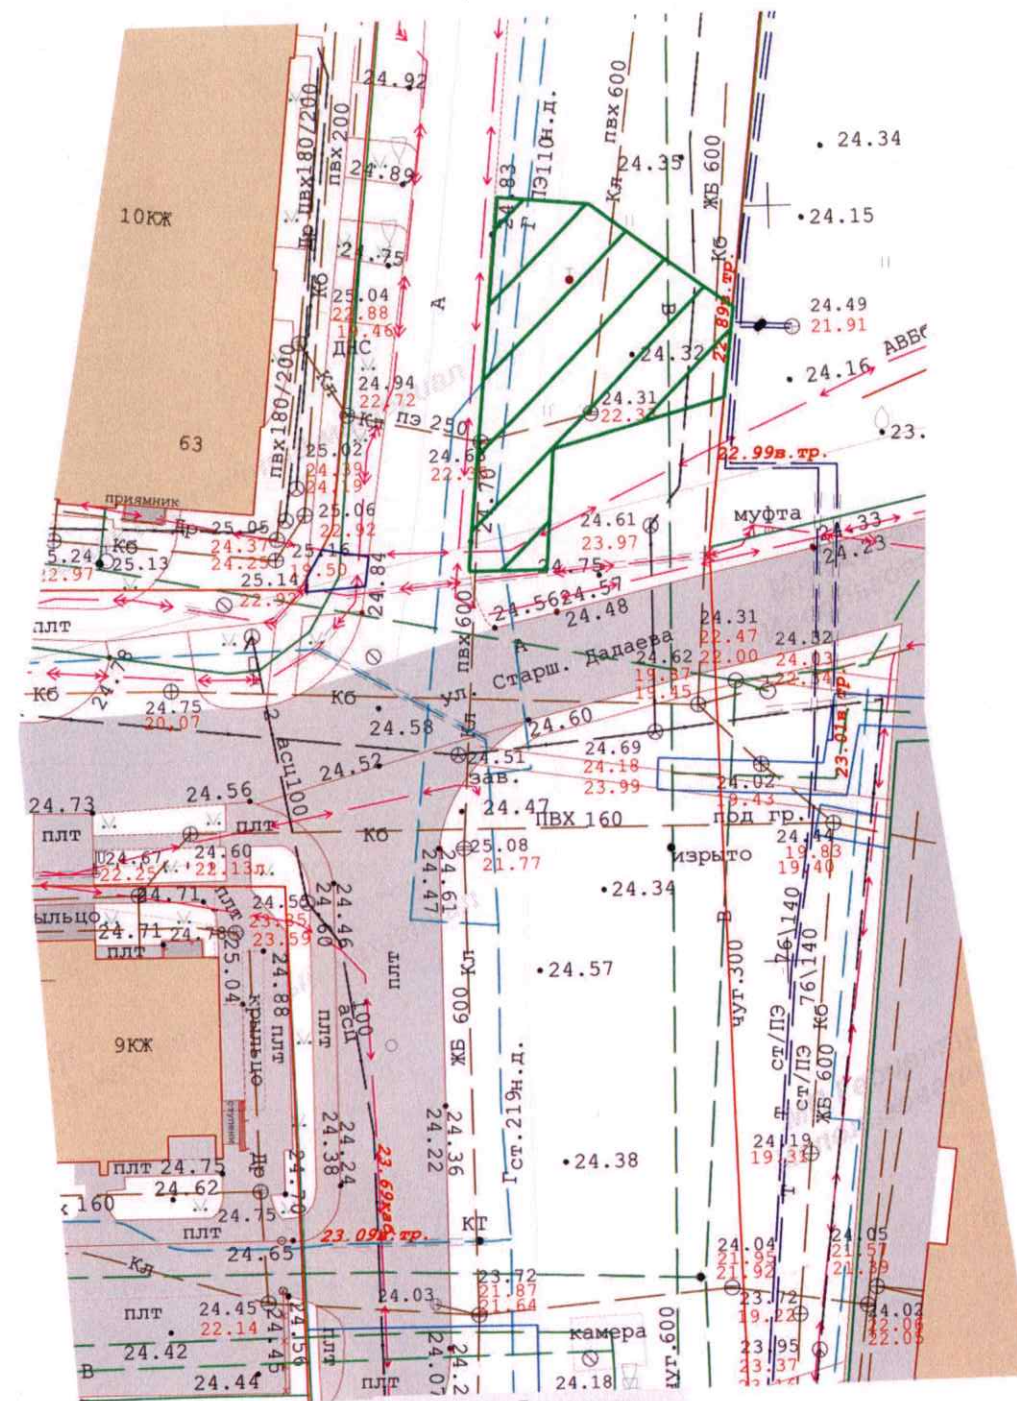

Условные обозначения



- сохраняемые деревья



- сохраняемые кустарники, живые изгороди из кустарников



- газон обыкновенный не менее 247 кв.м

						2025	ООО «Гефест»	Объект № 25_180				
						Строительство газовой котельной и реконструкция системы теплоснабжения МАДОУ детский сад № 11 по ул. Ю.Гагарина, 79 в г.Калининграде						
Изм.	Кол.уч.	Лист	№док.	Подп.	Дата	Проект компенсационного озеленения по ул. Старш. Дадаева (ЗУ с КК 39:15:131923)				Масштаб	Лист	Листов
										1:500	2	2
Разработал		Миронов			20.09.25	План высадки(газон). М 1:500				ООО "ГЕФЕСТ"		
Проверил		Старостина			20.09.25							