


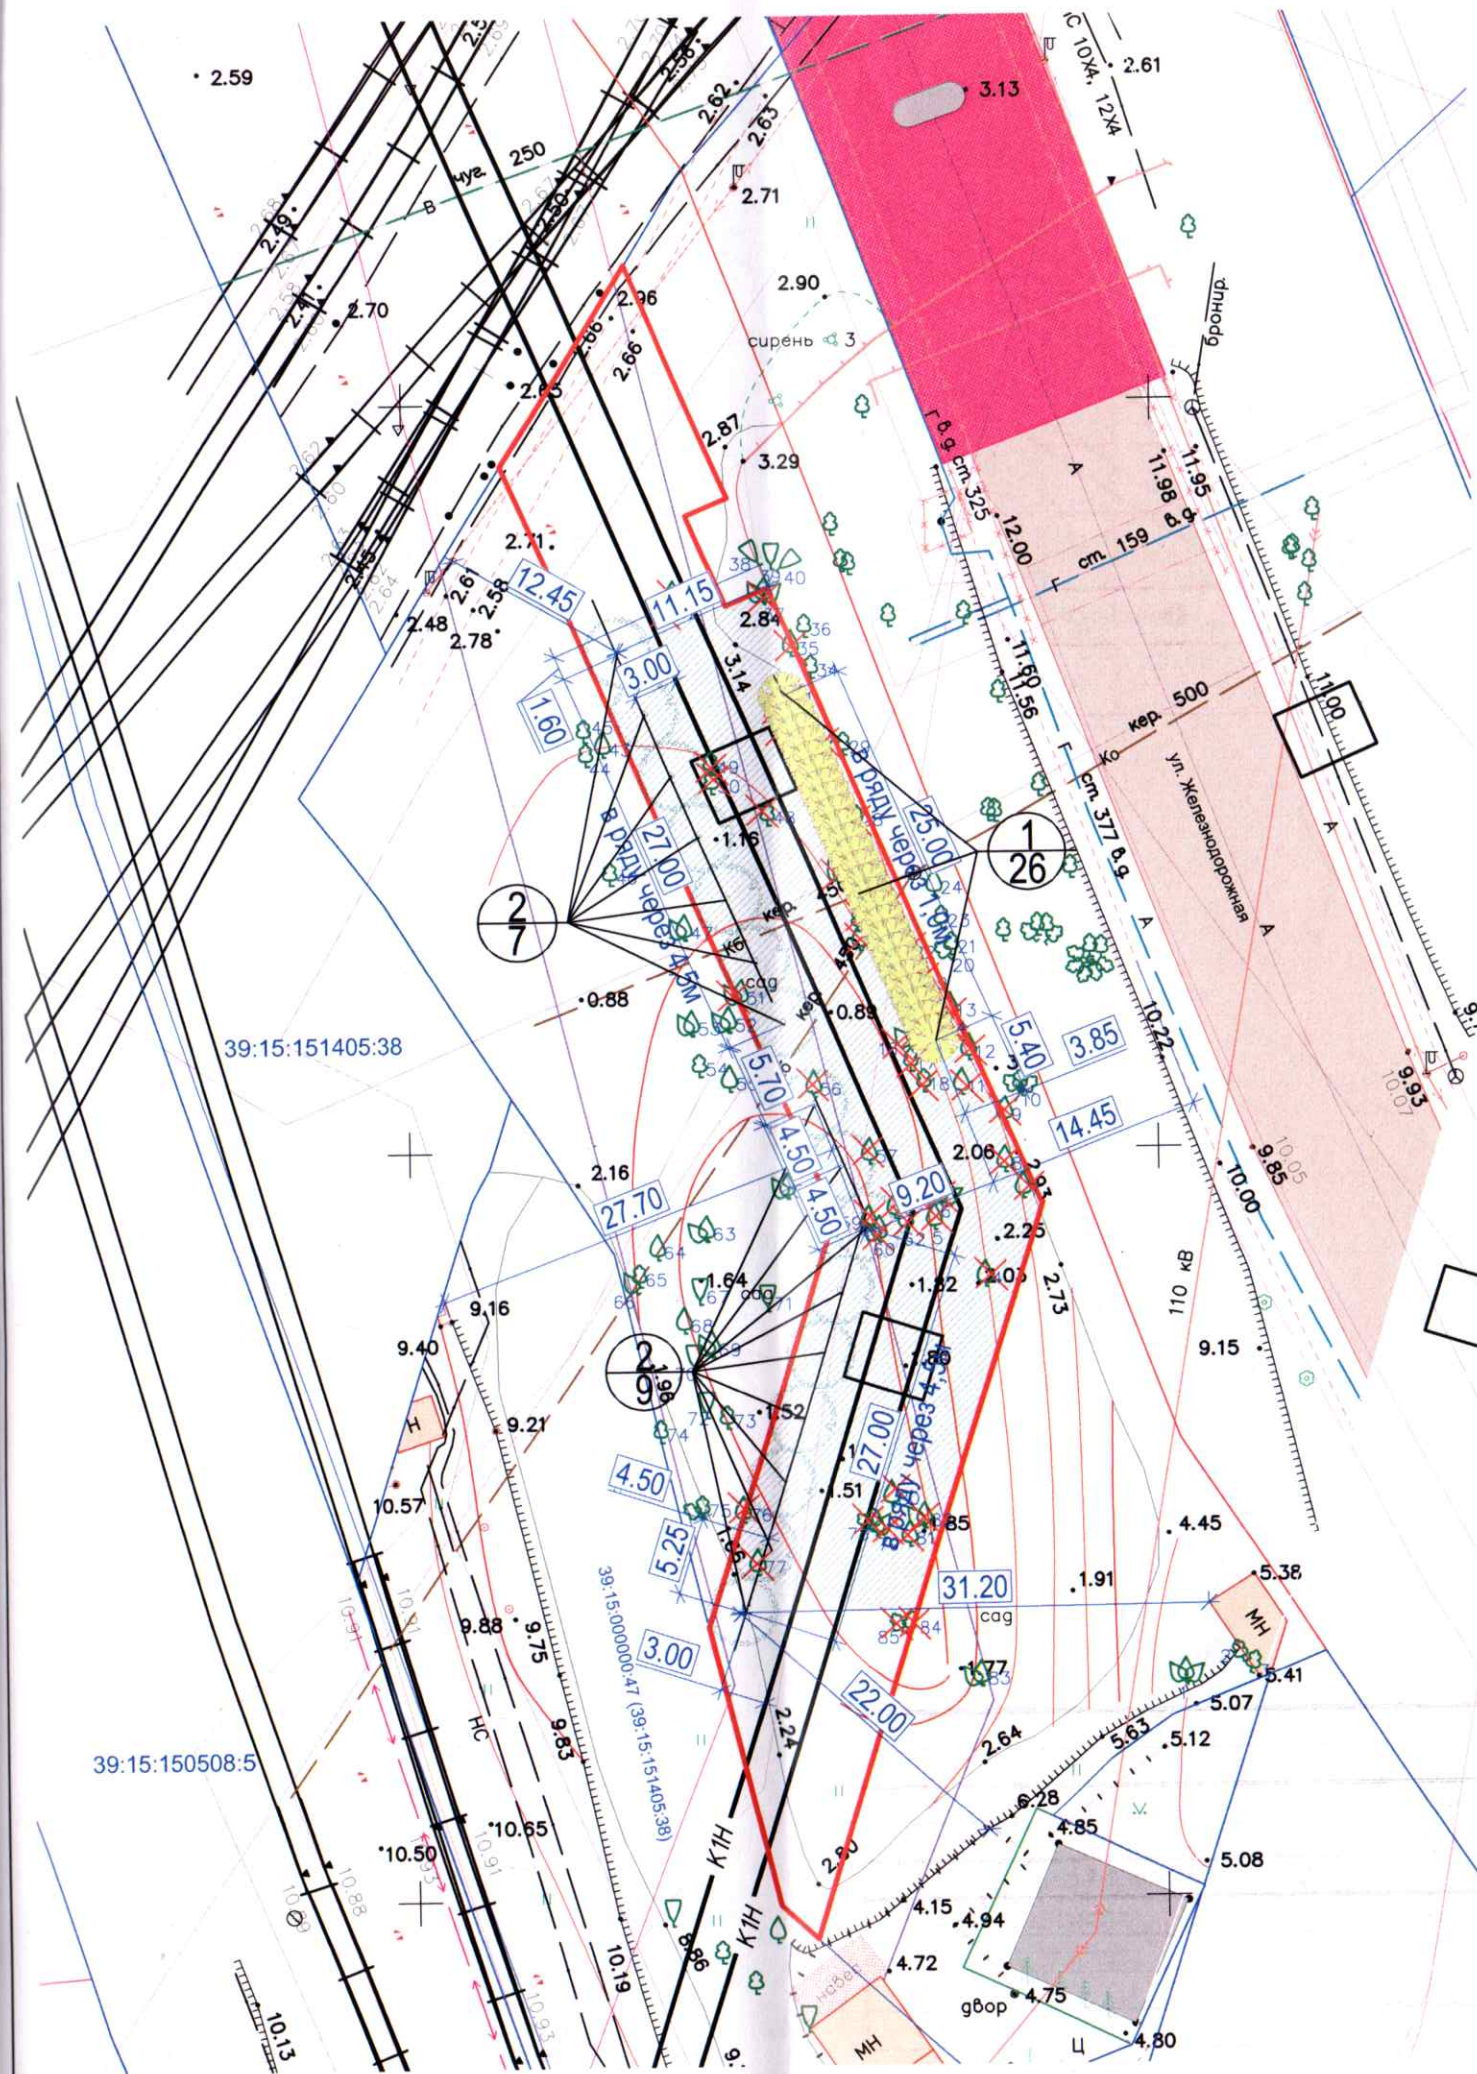


Ведомость элементов озеленения

Поз.	Обозн. на плане	Наименование породы или вида насаждения	Ед.изм.	Кол-во
1		Граб обыкновенный "Фастигиата"	шт.	58
2		Клен остролистный	шт.	21
3		Боярышник однопестичный	шт.	8
4		Газон и иная травянистая растительность	м2	1037


158-2024-ПКО					
Реконструкция коллектора от КНС-8 по ул. Тухоревской в г.Калининграде до проектируемой камеры действующего коллектора по ул.Железнодорожной.					
Изм.	Кол.уч.	Лист	Недок.	Подп.	Дата
Разраб.	Ушакова	Ушакова			
ГИП	Ушакова				
Н. контр.	Савчук				
Посадочный план М 1:500				Стадия	Лист
				П	6
				Листов	
				ПБ "ГрадСтройПроект"	

Сект 4

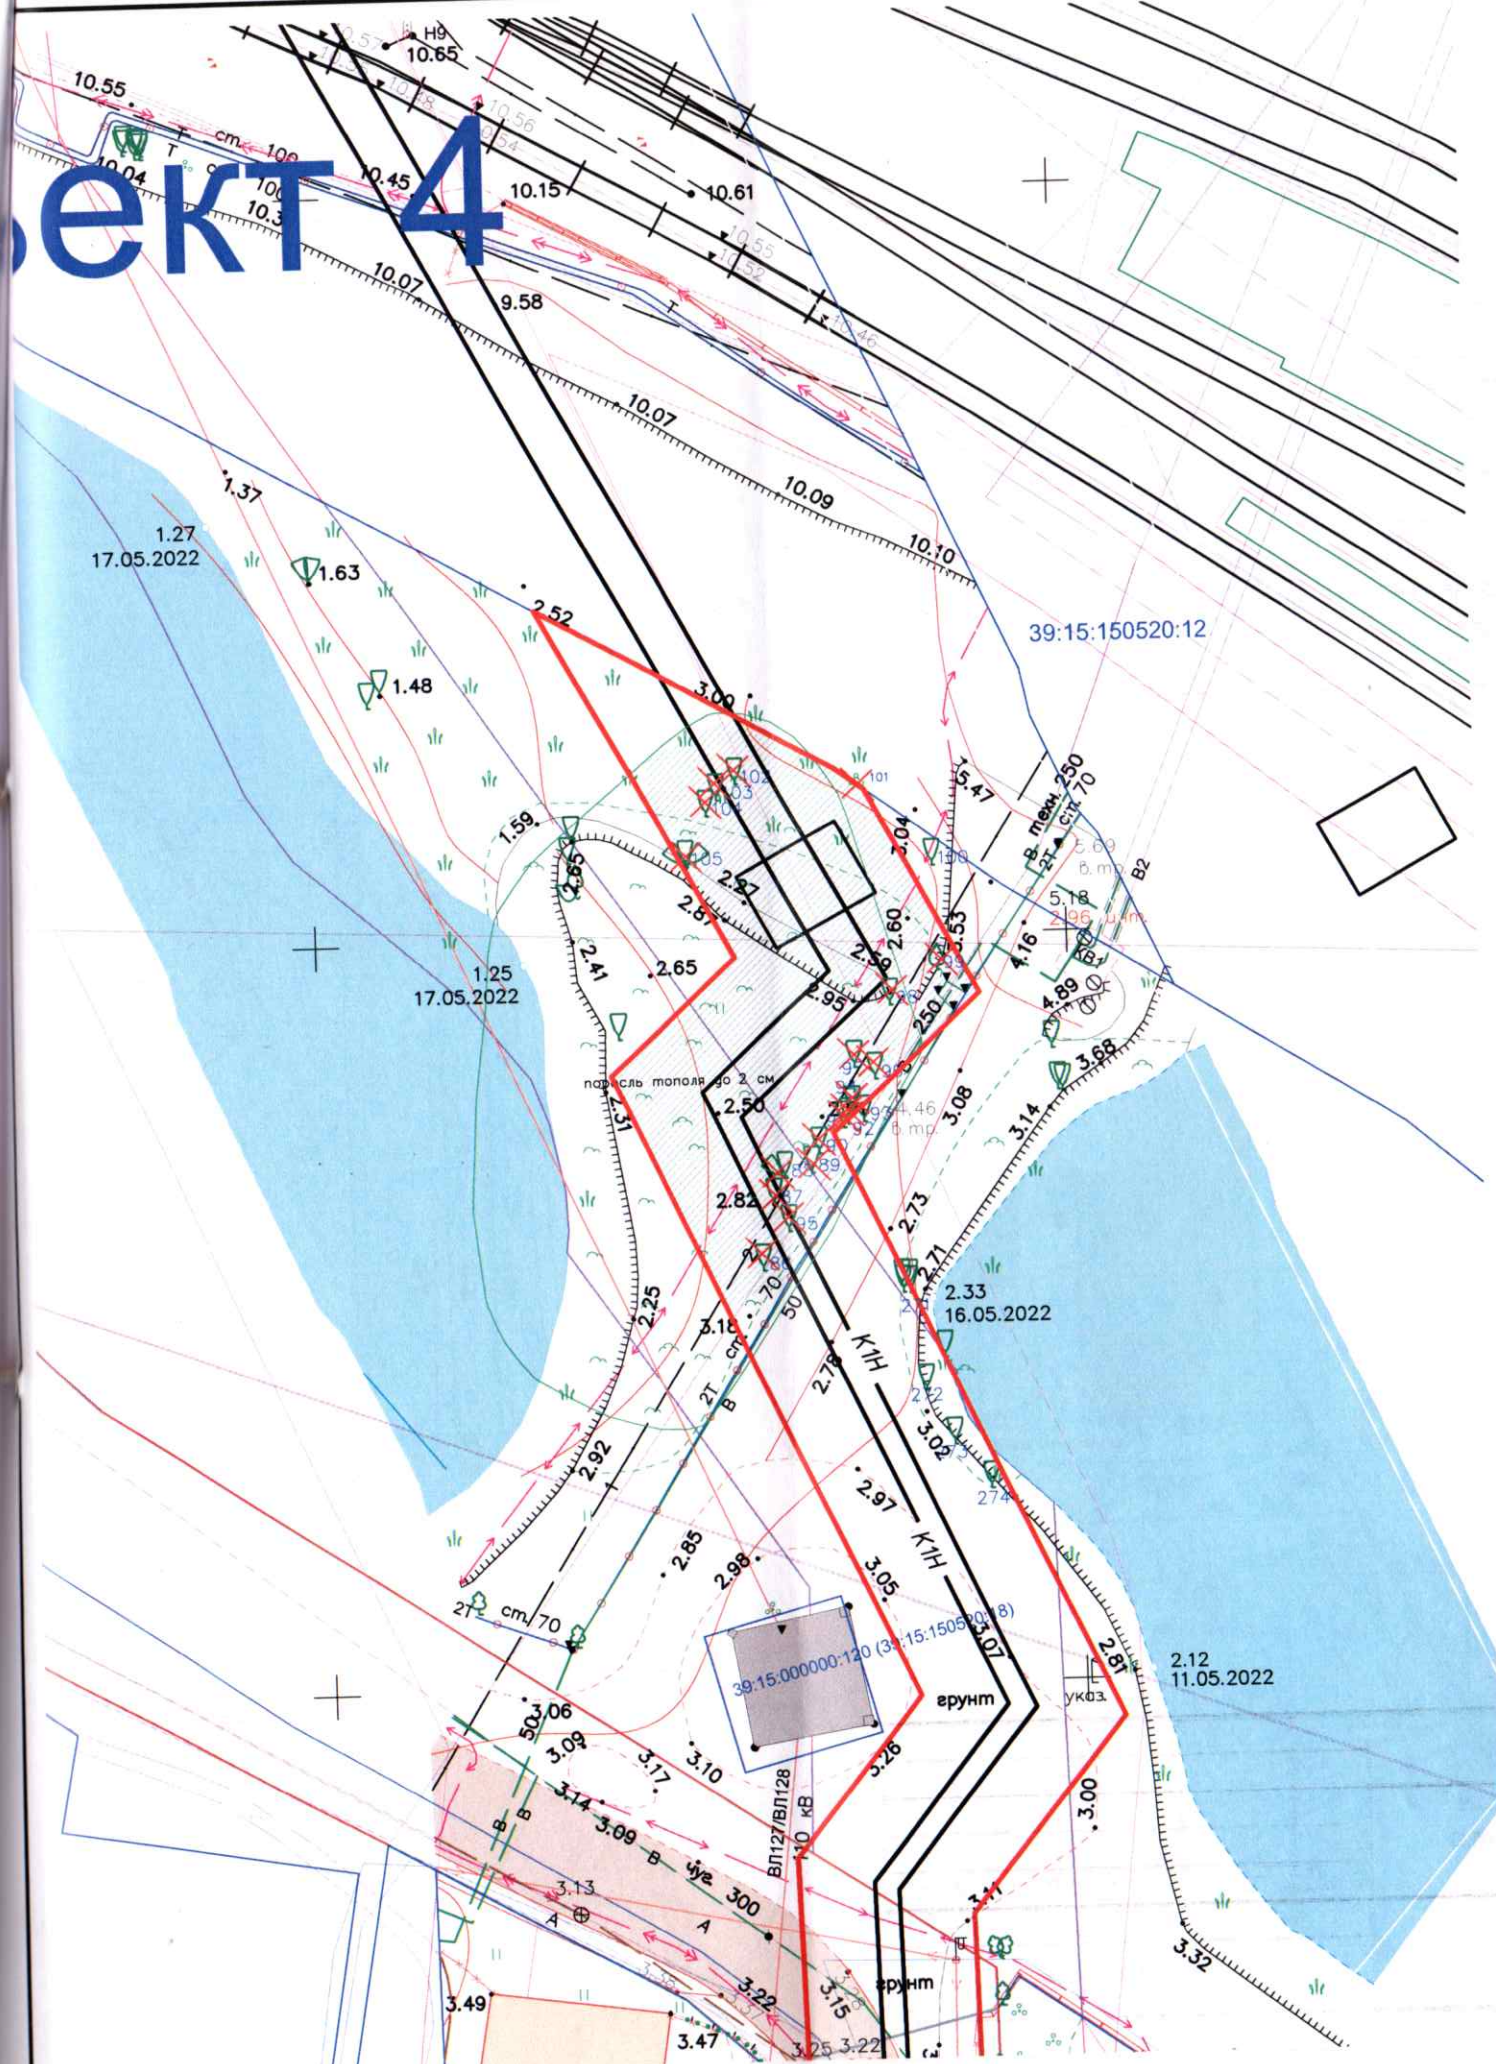

Ведомость элементов озеленения


Поз.	Обозн. на плане	Наименование породы или вида насаждения	Ед.изм.	Кол-во
1		Граб обыкновенный "Фастигиата"	шт.	58
2		Клен остролистный	шт.	21
3		Боярышник однопестичный	шт.	8
4		Газон и иная травянистая растительность	м2	1037

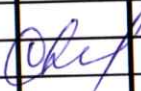						158-2024-ПКО		
						Реконструкция коллектора от КНС-8 по ул. Тихорецкой в г.Калининграде до проектируемой камеры действующего коллектора по ул.Железнодорожной.		
Изм.	Коп.уч.	Лист	№ док.	Подп.	Дата		Стадия	Лист
Разраб.		Ушакова					П	7
ГИП		Ушакова						
Н. контр.		Савчук				Посадочный план М 1:500	ПБ "ГрадСтройПроект"	

Реконструкция коллектора от КНС-8 по ул. Тихорецкой в
г.Калининграде до проектируемой камеры действующего
коллектора по ул.Железнодорожной.


Посадочный план
М 1:500

ПБ "ГрадСтройПроект"

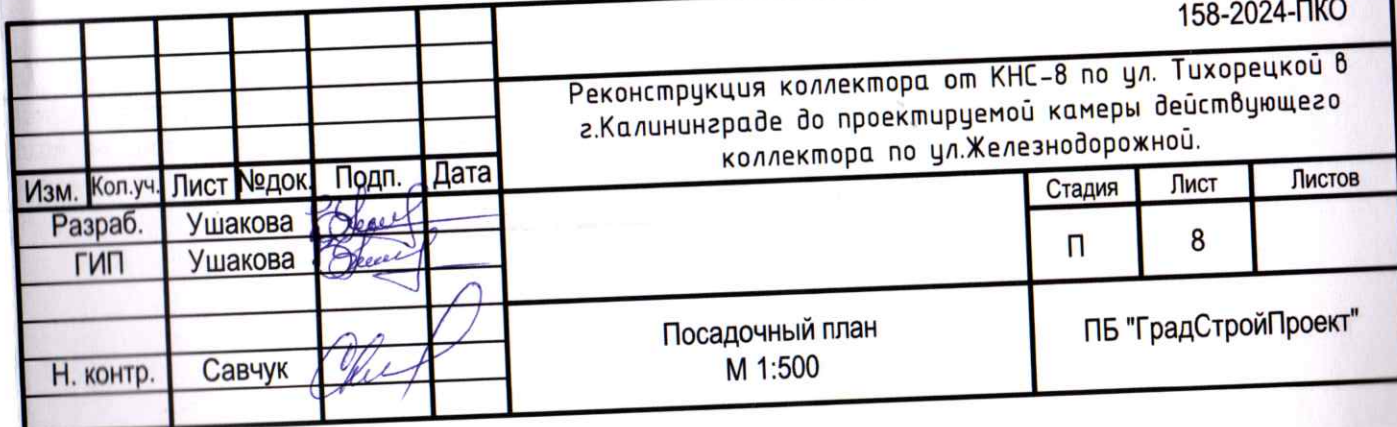




Поз.	Обозн. на плане	Наименование породы или вида насаждения	Ед.изм.	Кол-во
1		Габ обыкновенный "Фастигиата"	шт.	58
2		Клен остролистный	шт.	21
3		Боярышник однопестичный	шт.	8
4		Газон и иная травянистая растительность	м2	1037


						158-2024-ПКО		
						Реконструкция коллектора от КНС-8 по ул. Тихорецкой в г.Калининграде до проектируемой камеры действующего коллектора по ул.Железнодорожной.		
Изм.	Кол.уч.	Лист	№ док.	Подп.	Дата	Стадия	Лист	Листов
Разраб.		Ушакова				П	8	
ГИП		Ушакова						
Н. контр.		Савчук				Посадочный план М 1:500		ПБ "ГрадСтройПроект"

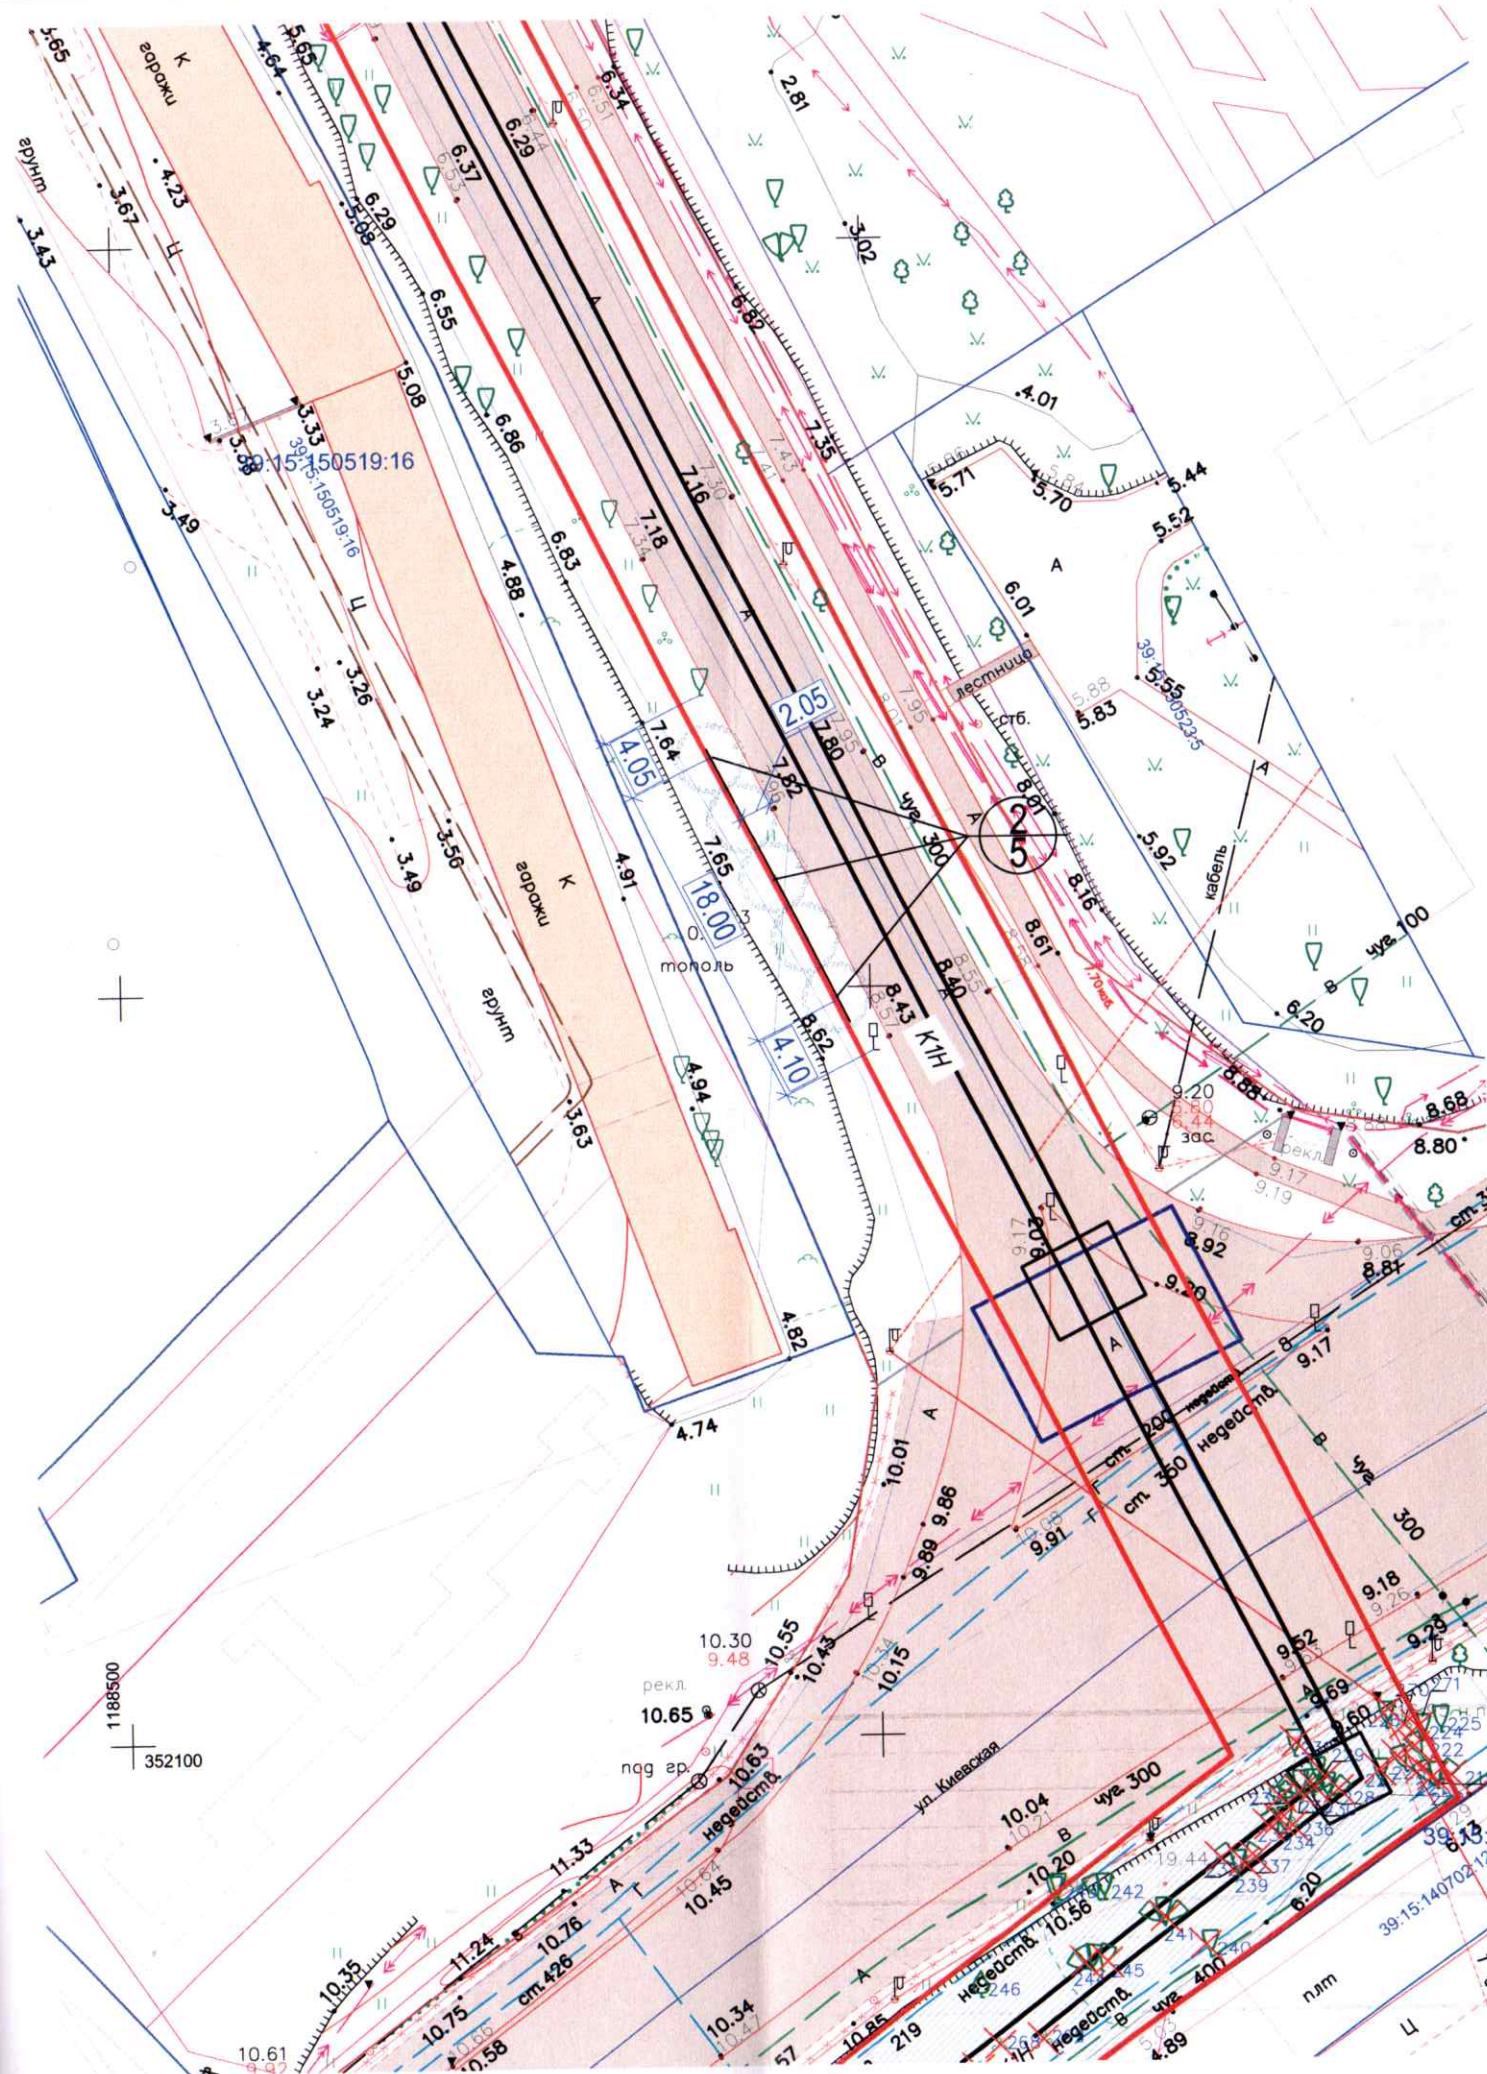

Ведомость элементов озеленения

Поз.	Обозн. на плане	Наименование породы или вида насаждения	Ед.изм.	Кол-во
1		Граб обыкновенный "Фастигиата"	шт.	58
2		Клен остролистный	шт.	21
3		Боярышник однопестичный	шт.	8
4		Газон и иная травянистая растительность	м2	1037

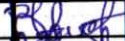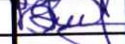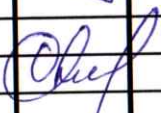						158-2024-ПКО			
						Реконструкция коллектора от КНС-8 по ул. Тихорецкой в г.Калининграде до проектируемой камеры действующего коллектора по ул.Железнодорожной.			
Изм.	Кол.уч.	Лист	Недок.	Подп.	Дата		Стадия	Лист	Листов
Разраб.	Ушакова						П	9	
ГИП	Ушакова								
Н. контр.	Савчук					Посадочный план М 1:500	ПБ "ГрадСтройПроект"		

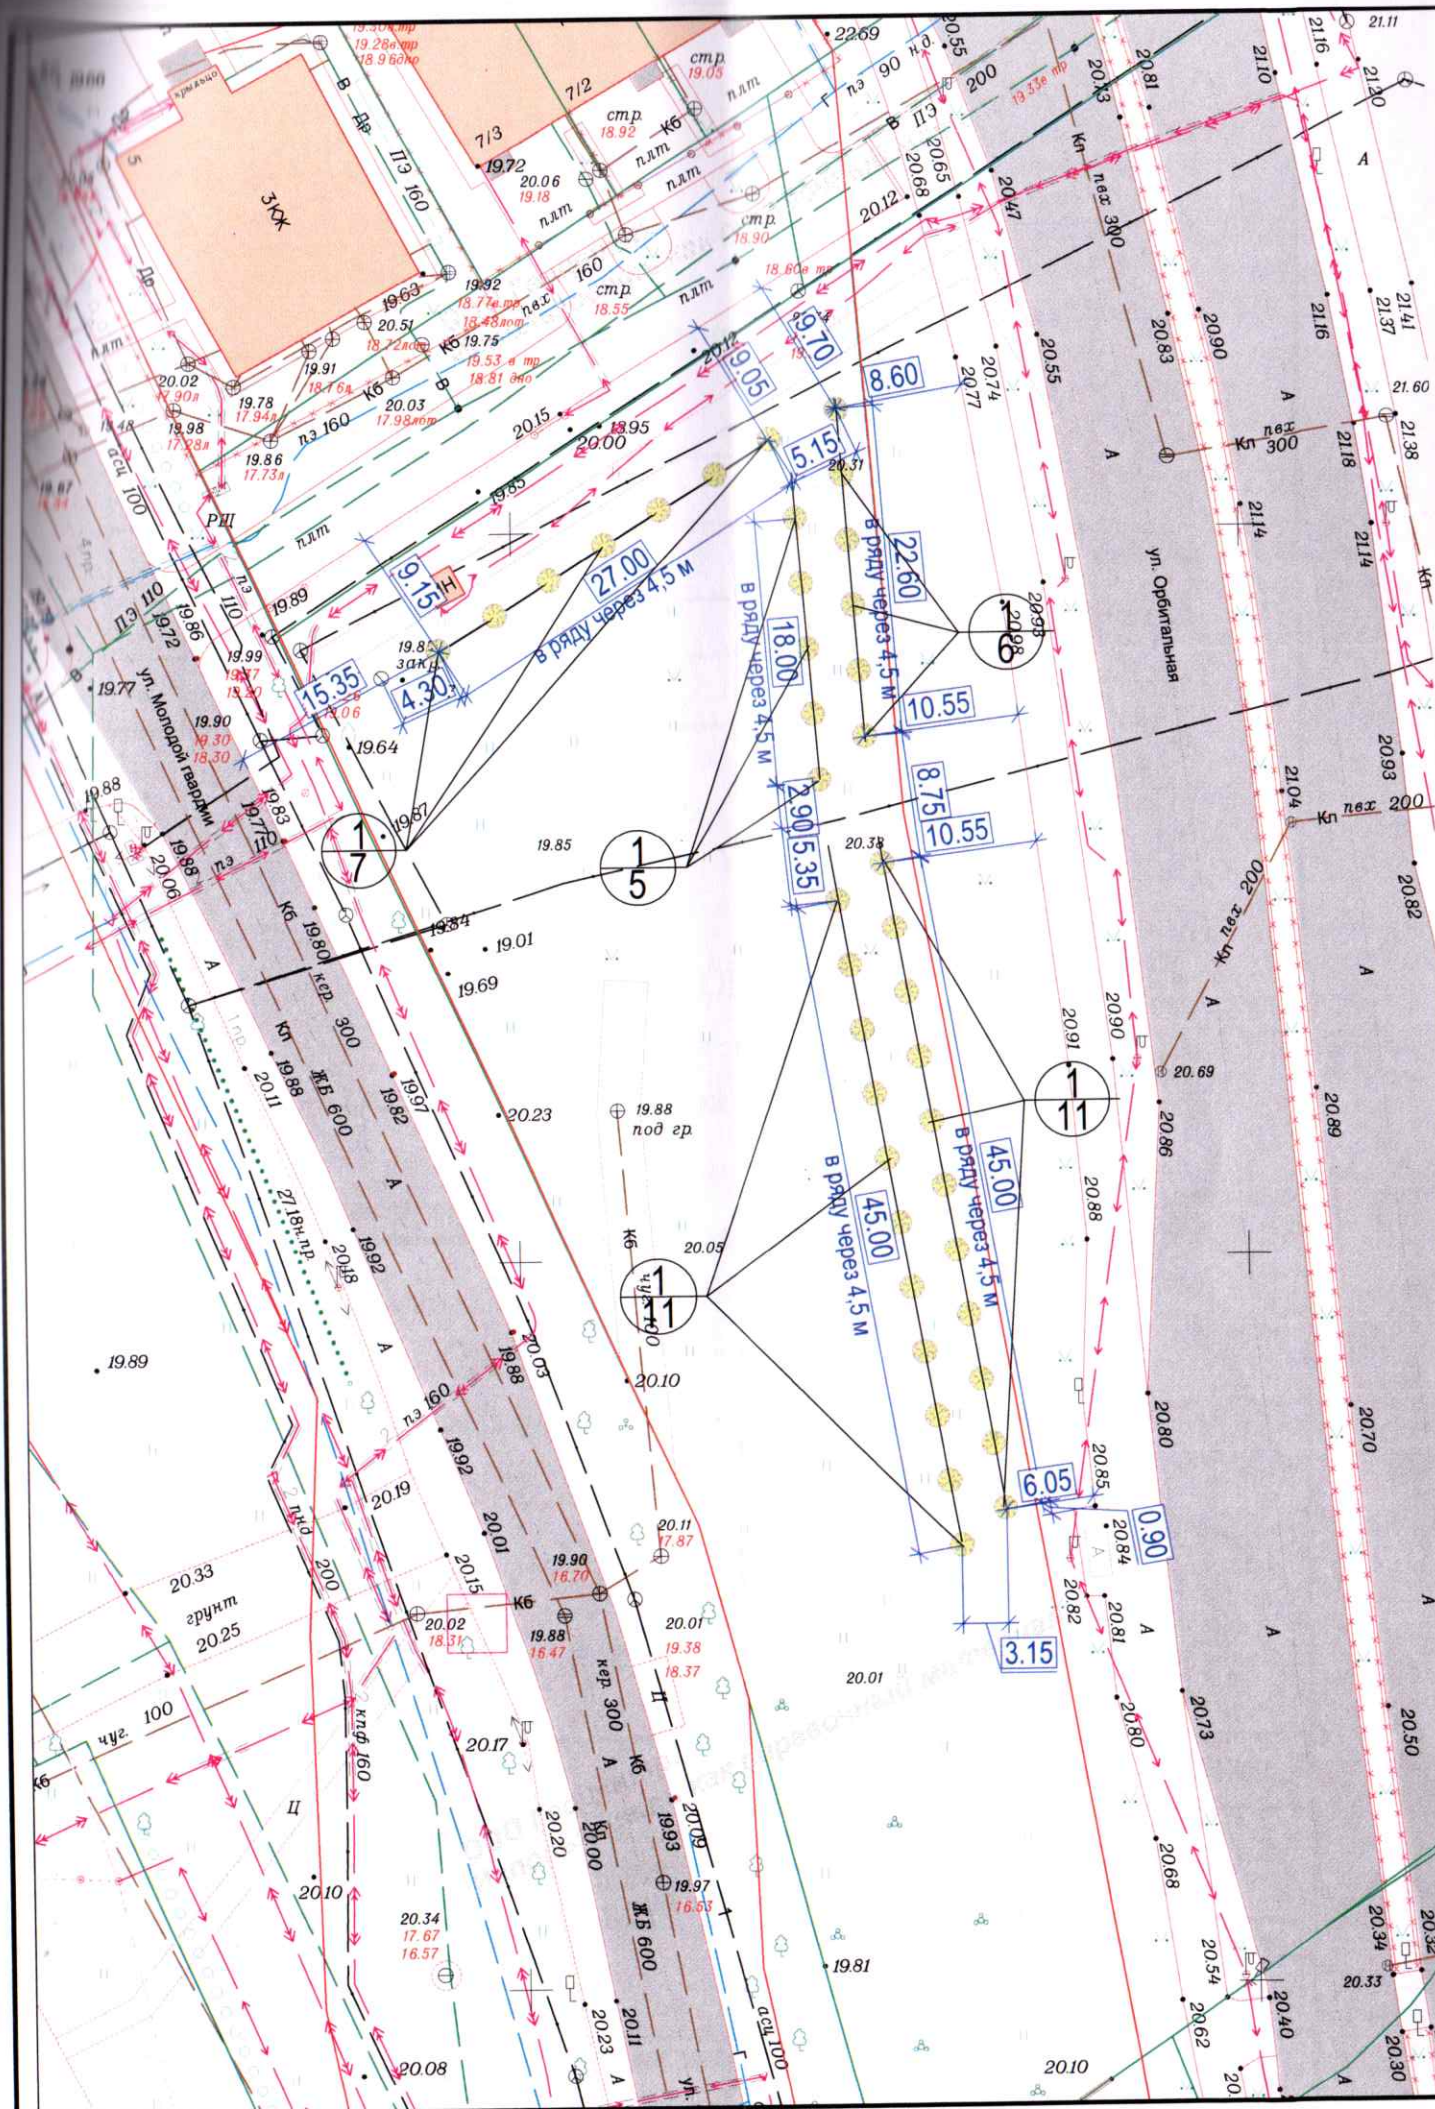

						158-2024-ПКО			
						Реконструкция коллектора от КНС-8 по ул. Тихорецкой в г.Калининграде до проектируемой камеры действующего коллектора по ул.Железнодорожной.			
Изм.	Колуч.	Лист	Недок.	Подп.	Дата	ул. Молодой Гвардии КН 39:15:132702:1081	Стадия	Лист	Листов
Разраб.		Ушакова					П		
ГИП		Ушакова							
						Посадочный план М 1:500	ПБ "ГрадСтройПроект"		
Н. контр.		Савчук							