


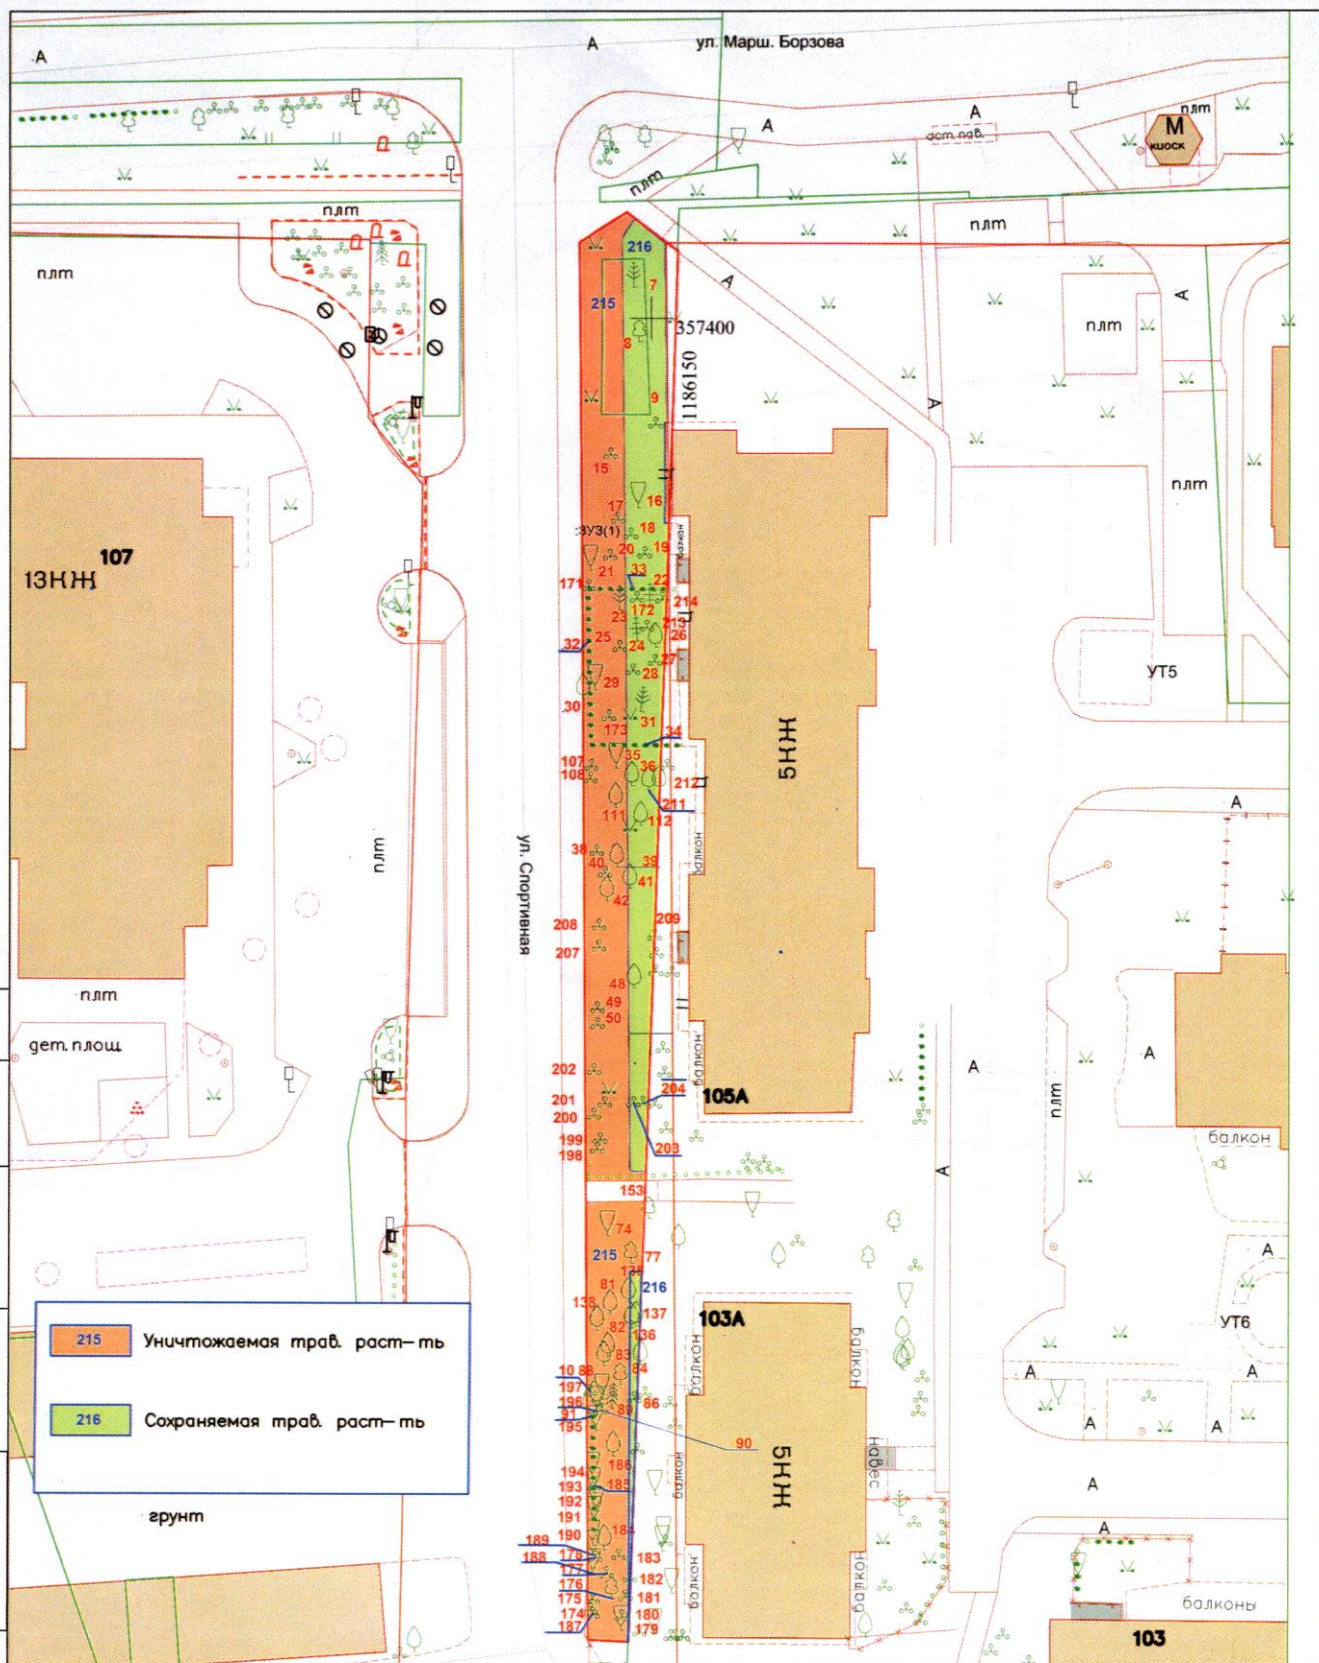

Согласовано

Взам. инв. №

Подп. и дата

Инв. №подл.

				2025	Система координат МСК-39 Балтийская система высот 1977 г.	Объект № 24_145-ИГДИ
Калининград, ул. Спортивная						
Изм.	Кол.уч.	Лист	Недок.	Подп.	Дата	
Геодезист	Кухаренко И.				28.01.25	
План подеревной съемки						ИП Кабаев Д.С.

