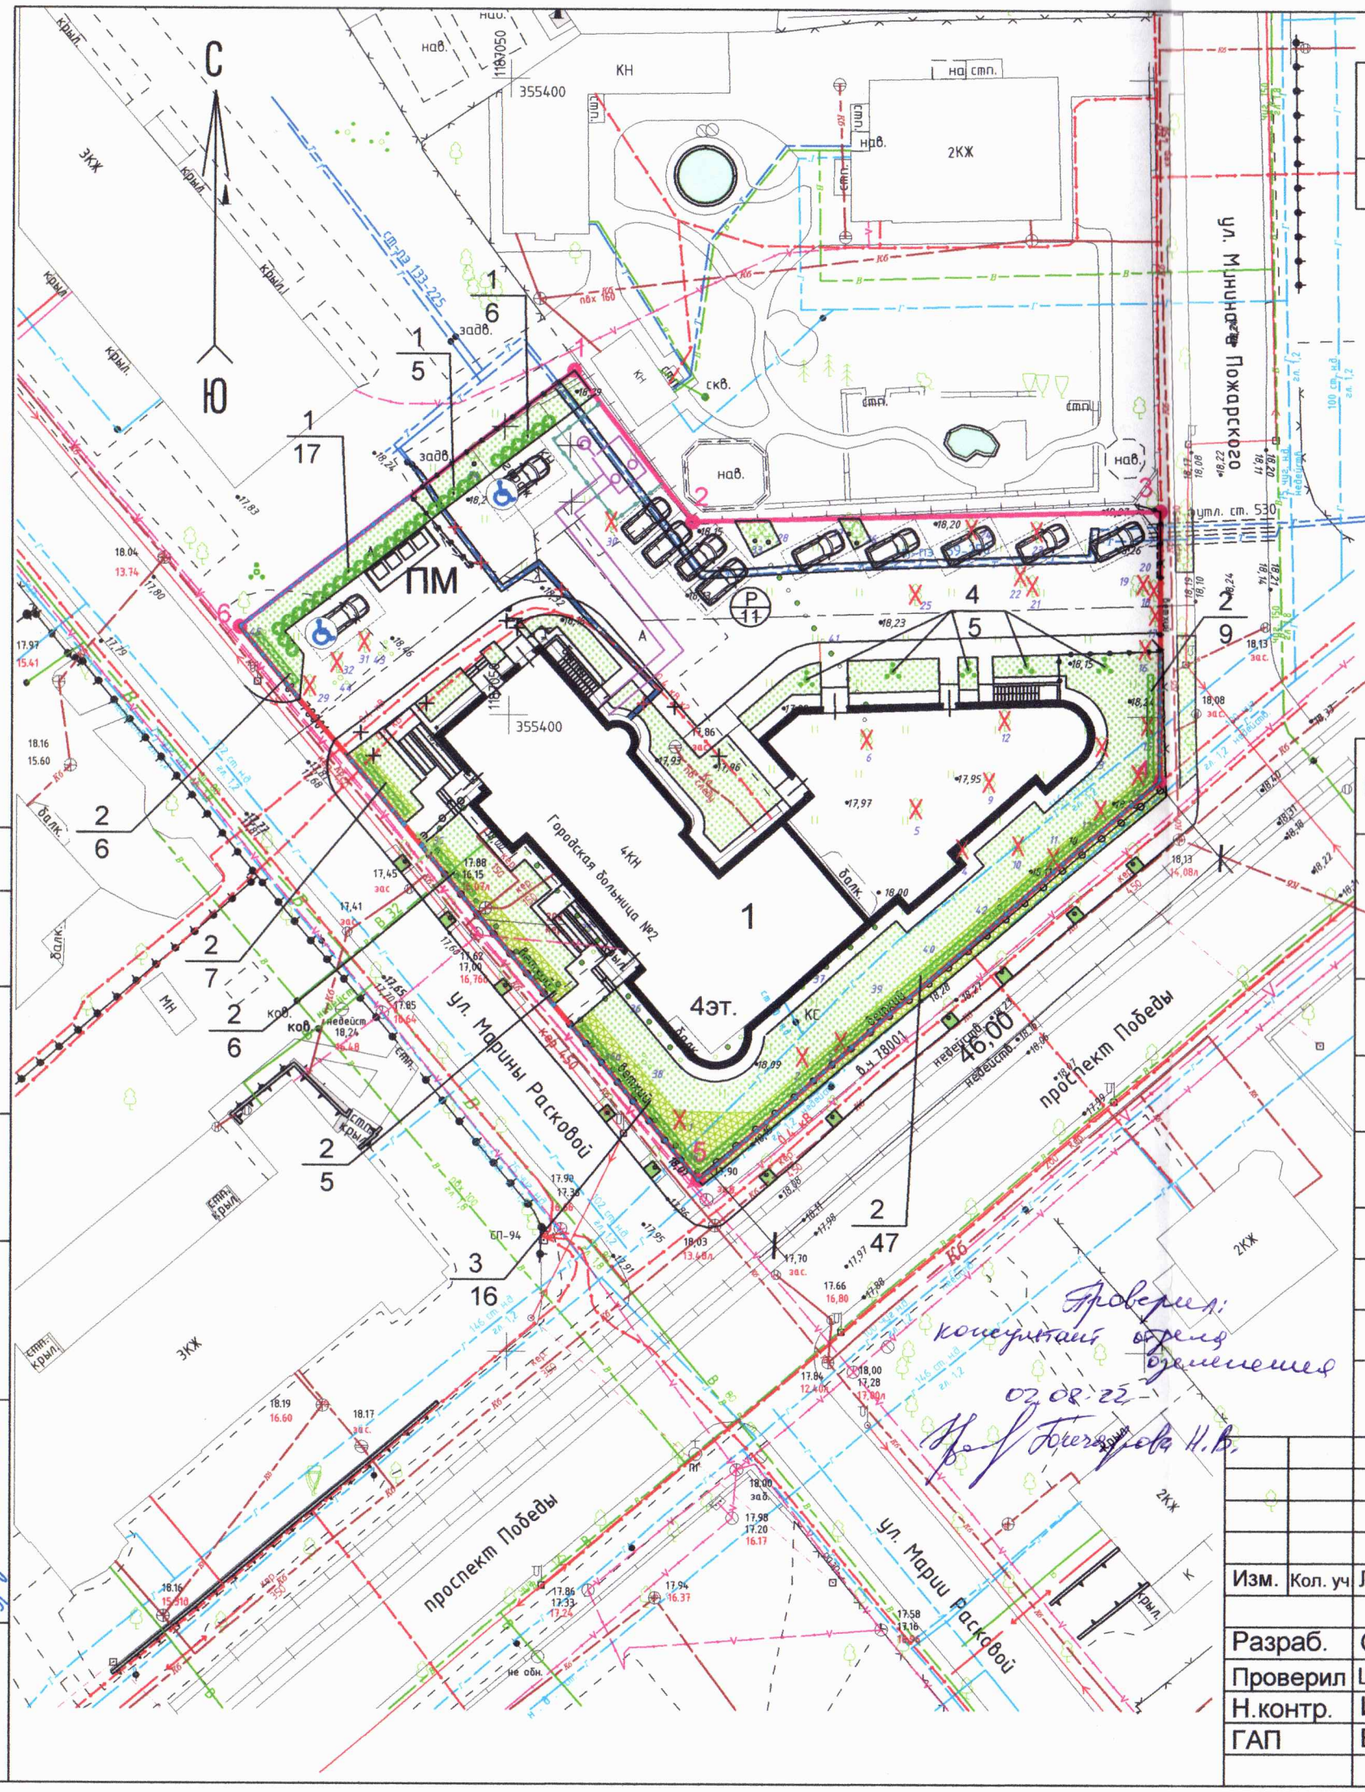

ЭКСПЛИКАЦИЯ ЗДАНИЙ И СООРУЖЕНИЙ

Поз. на плане	Наименование	Примечание
1	Здание ГБУЗ КО "Городская больница №2"	Реконструкция

УСЛОВНЫЕ ОБОЗНАЧЕНИЯ

- Красные линии действующие
- Границы участка проектирования
- Газон с георешеткой с возможным проездом пожарной техники
- Газон
- ПМ — Площадка контейнеров для мусора
- (P 11) — Автостоянка на 11 машино-мест, в т.ч. 2 м/м для транспорта МГН
- Вырубаемые хвойное и лиственные деревья - 28 шт.

ВЕДОМОСТЬ ЭЛЕМЕНТОВ ОЗЕЛЕНЕНИЯ

Поз.	Наименование породы или вида насаждения	Возраст, лет	Количество	Примечание
1	Можжевельник скальный Блю Эрроу (h=1,5 м) с защитным прикорневым барьером вдоль бордюра парковки, L= 30м ,шт.	12	28	Живая изгородь (1 шт. на 1,0 п.м.)
2	Бирючина обыкновенная, h=0,5 м. кол-во скелетных ветвей 5 шт ,шт.	3-5	80	Живая изгородь (1 шт. на 1,0 п.м.)
3	Пузыреплодник, h=0,5 м. кол-во скелетных ветвей 5 шт ,шт.	3-5	16	Живая изгородь (1 шт. на 1,0 п.м.)
4	Барбарис Тунберга, h=0,5м, кол-во скелетных ветвей 5 шт. ,шт.	3-5	5	
	Газон в границах участка, м²		436	Мятлик луговой - 50% Райграс пастбищный - 50%
	Газон георешетки в границах участка,м²		131	
	Газон за пределами участка, м²		34	
	Газон георешетки за пределами участка, м²		43	

Изм.	Кол. уч	Лист	№ док.	Подп.	Дата
Разраб.		Осокина			06.22
Проверил		Щербакова			06.22
Н.контр.		Иванов			06.22
ГАП		Булатова			06.22

2149-21-ПКО

Реконструкция здания ГБУЗ КО "ГБ №2", расположенного по адресу: г. Калининград, ул. М. Расковой, д.10

Проект компенсационного озеленения

Стадия	Лист	Листов
П	3	5

Посадочный чертеж. М1:500

ООО Архитектурная студия "Стиль"

Взам. инв.№

Подпись и дата 06.2022г.

Инв. № подл. 2149