


Посадочный план

● Места посадки

1,2,3,4,5,6,7 - сосна обыкновенная
8 - ива козья (плакучая)

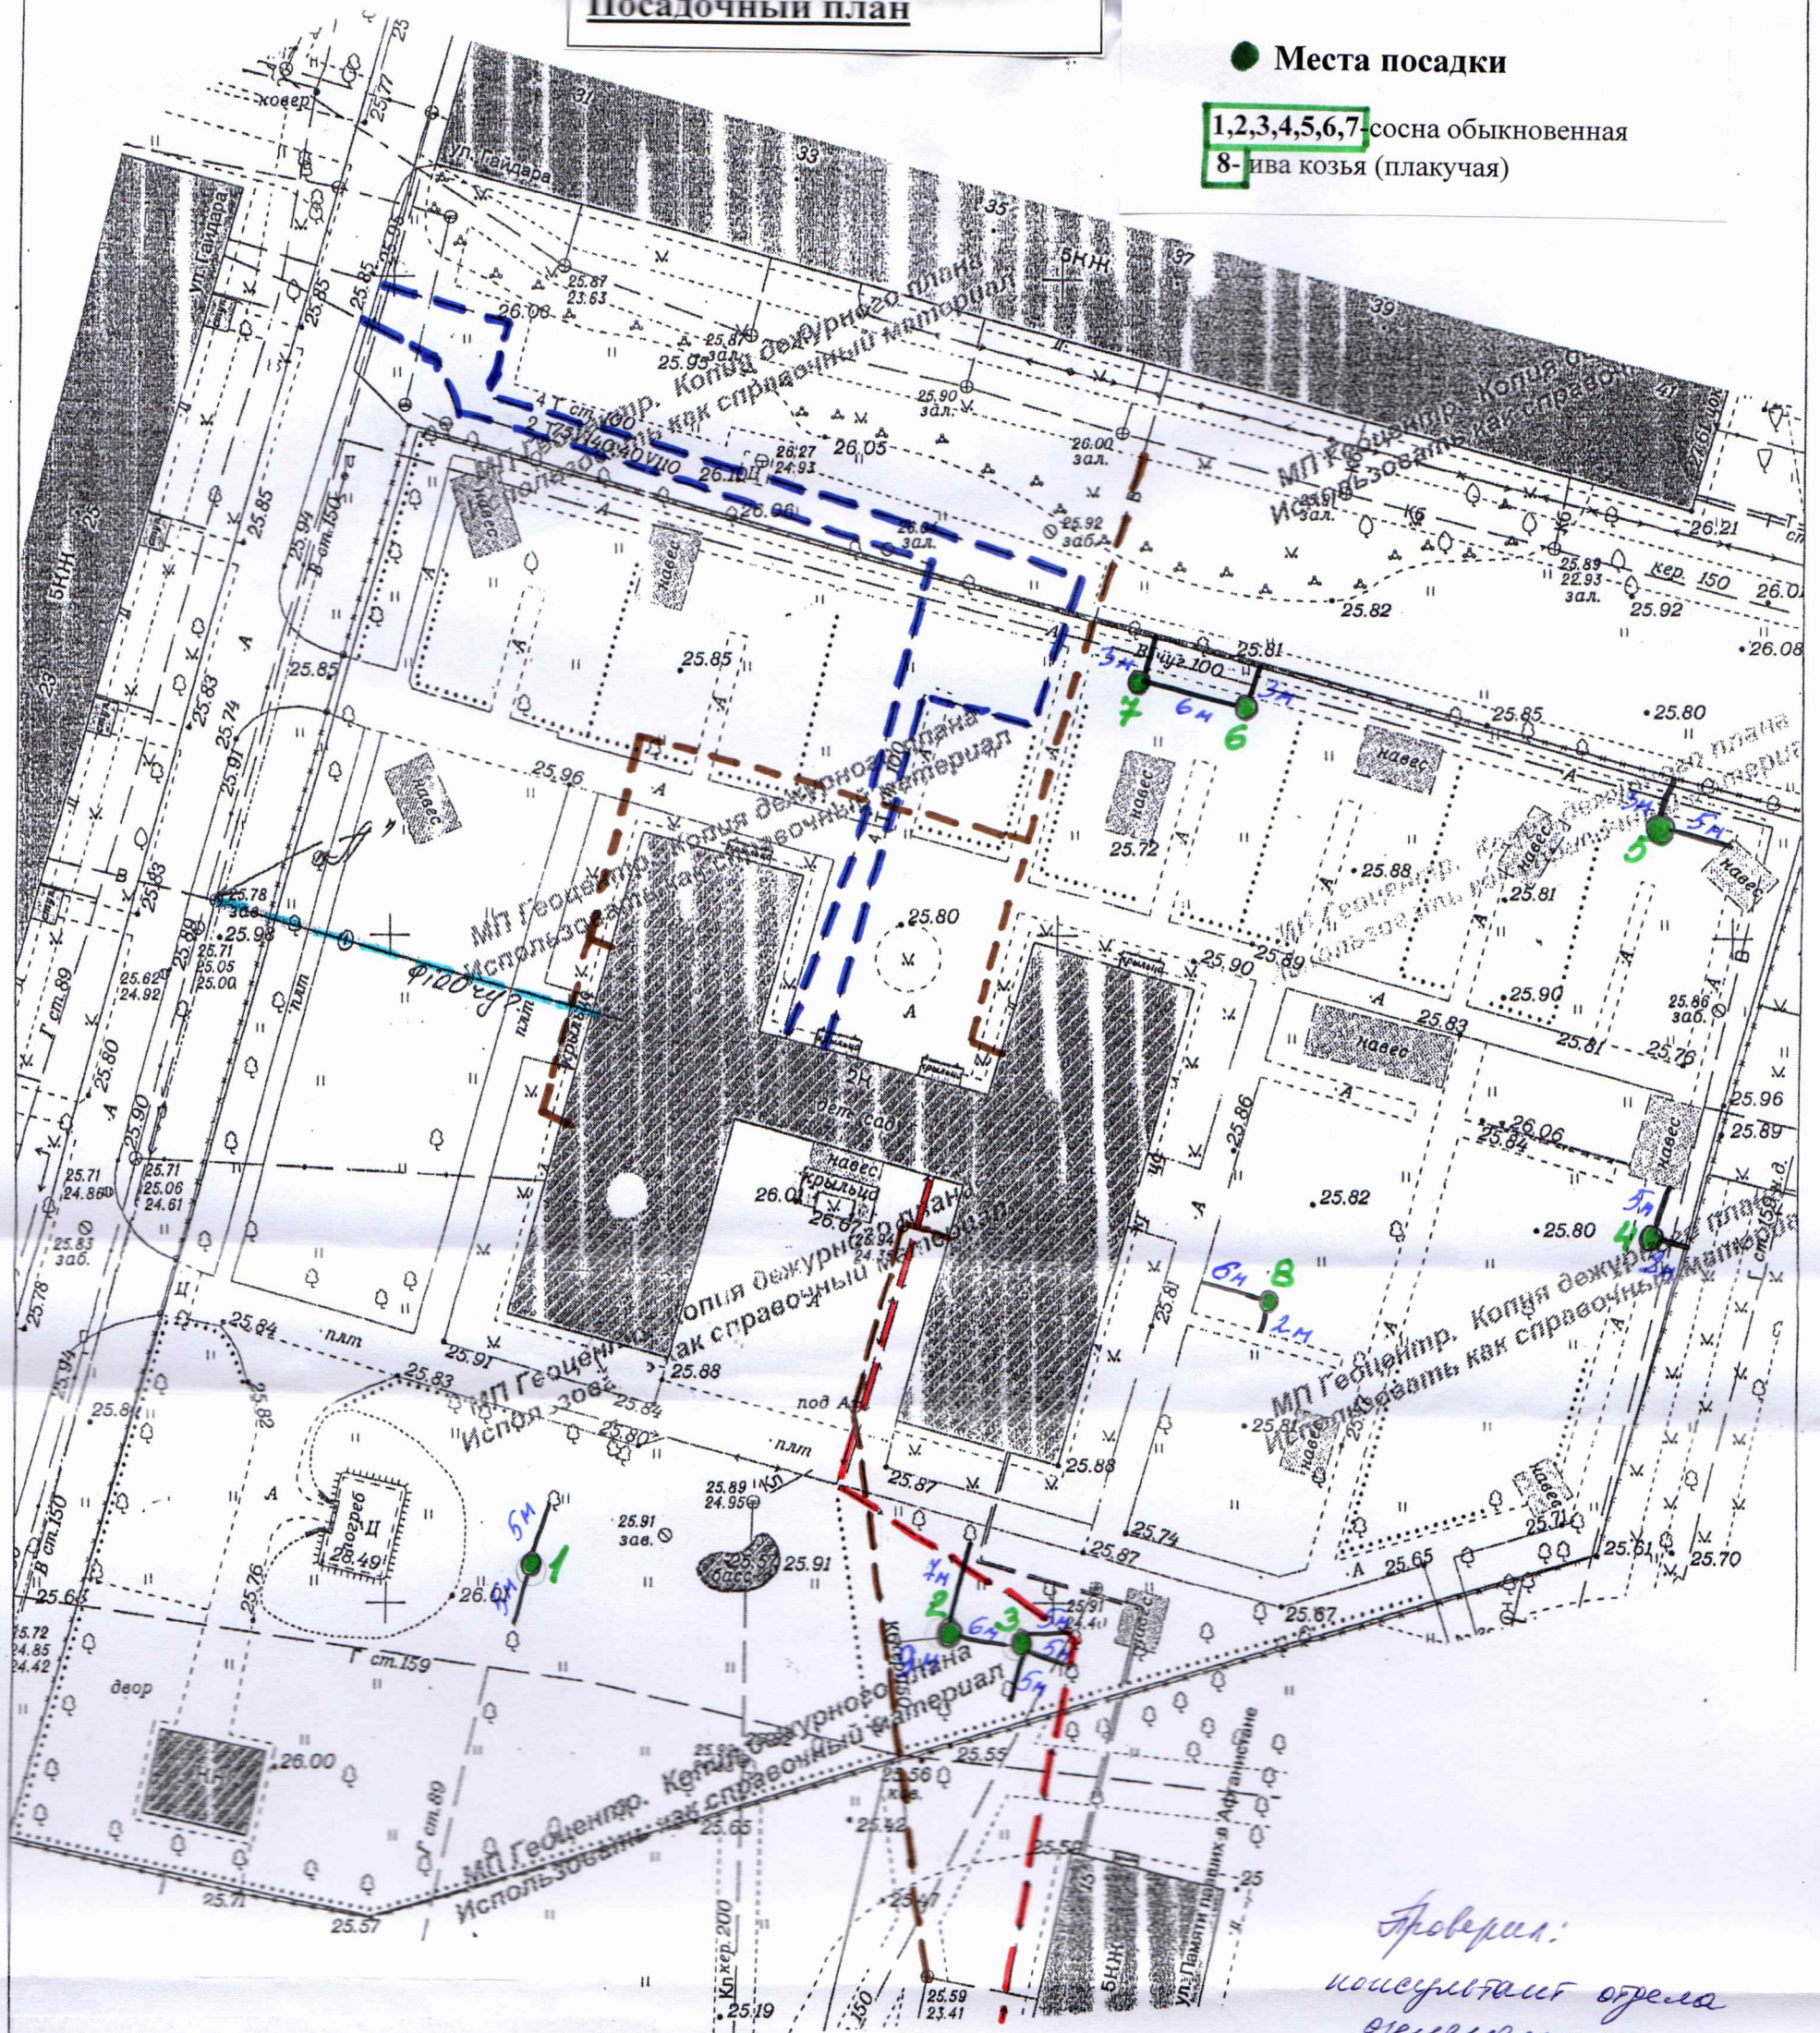

Проверил:
инженер отдела
геодезии
30.05.2013
Григорьев Н.В.

			2013	25-Б-12,16; 26-А-9,13	Заявка № 00105 от 11.01.2013 г.		
			Копия плана по материалам съемки 2009 г. (использовать как справочный материал)				
Директор	Глеба Л.И.		г.Калининград ул.Гайдара,43	Масштаб	Лист	Листов	
Нач.отдела	Бречка А.И.		МАДОУ д/с №109	1:500	1	1	
Исполнитель	Кубынина М.Н.			МП "Городской центр геодезии" городского округа "Город Калининград"			
Должность	Фамилия	Подпись	Дата				