


СХЕМА ГРАНИЦ публичного сервитута

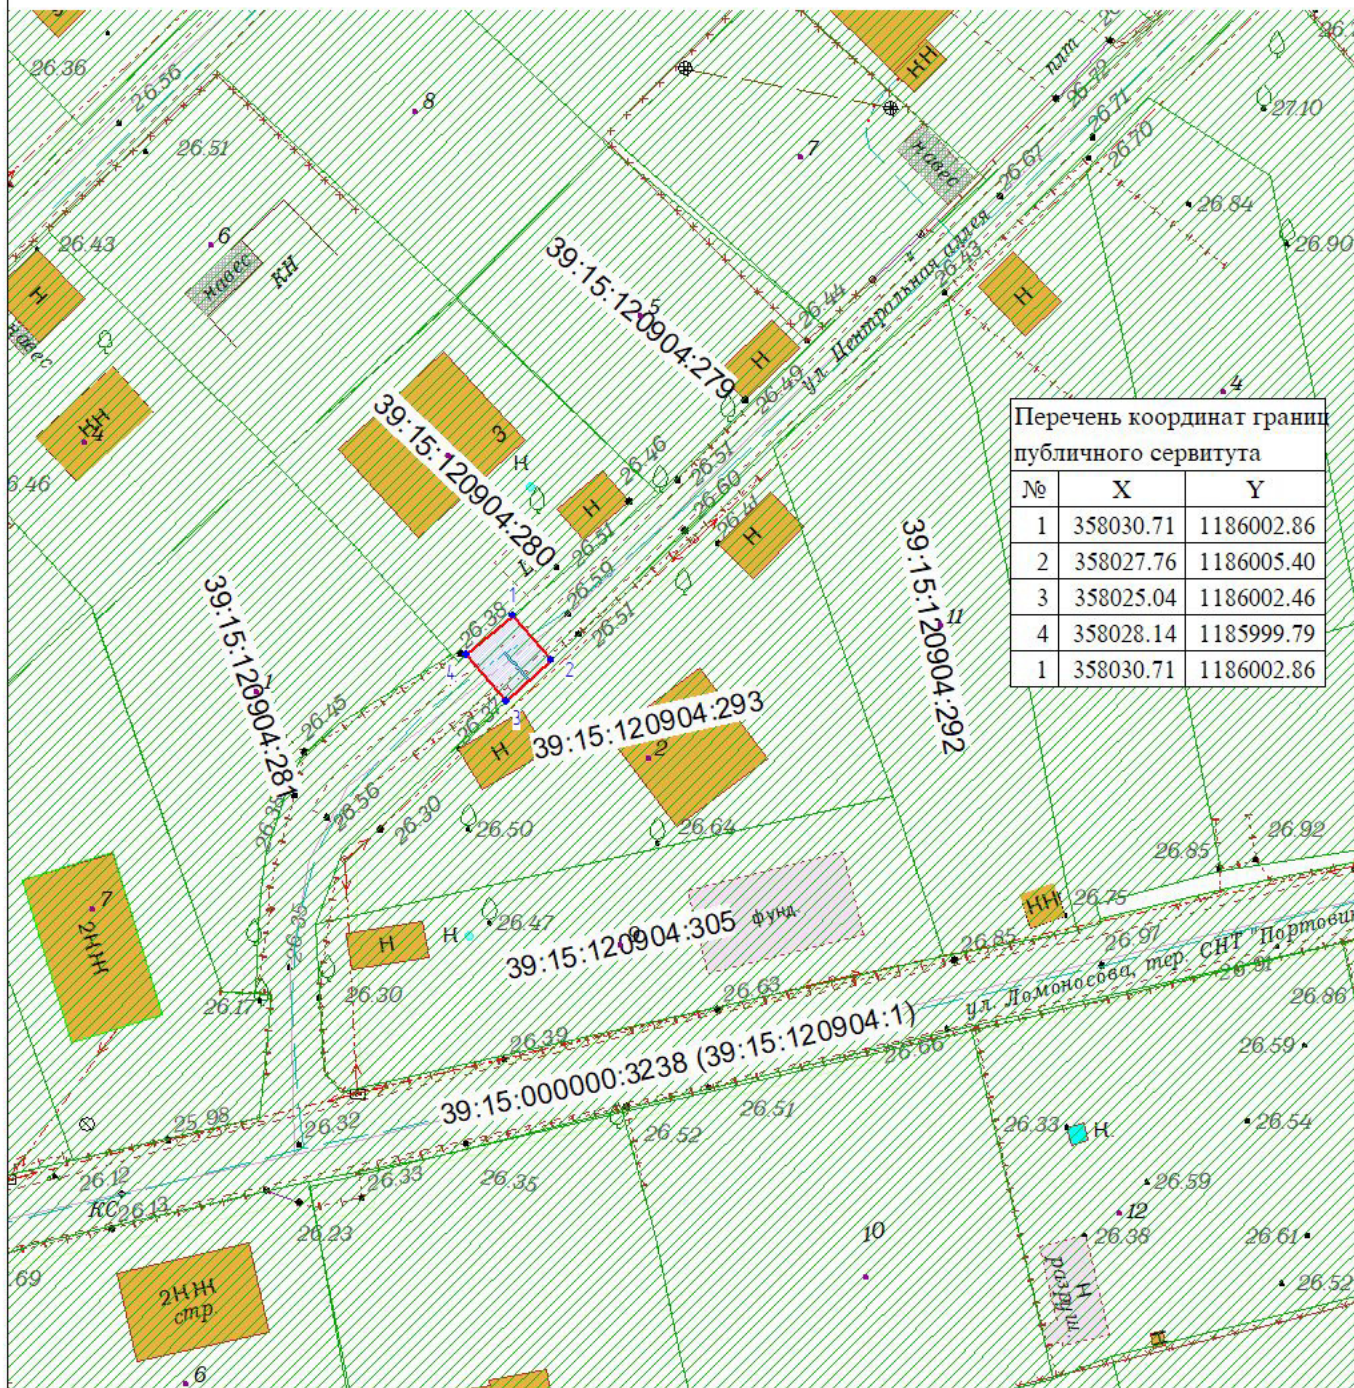

Перечень координат границ
публичного сервитута

№	X	Y
1	358030.71	1186002.86
2	358027.76	1186005.40
3	358025.04	1186002.46
4	358028.14	1185999.79
1	358030.71	1186002.86

Объект: Участок газопровода низкого давления до границ земельного участка с кадастровым номером 39:15:120904:293 ул. Центральная аллея, 2 тер. СНТ «Портовик», в г. Калининграде

Кадастровый номера земельных участков на которых расположен публичный сервитут: 39:15:000000:3238

Площадь публичного сервитута: 16 кв.м

Цель установления публичного сервитута: для размещения газопровода

УСЛОВНЫЕ ОБОЗНАЧЕНИЯ:

- красные линии
- испрашиваемый публичный сервитут
- испрашиваемые части земельных участков
- кадастровый участок
- граница кадастрового квартала
- граница кадастрового участка
- ось строящегося газопровода

заявитель
М.П.

(подпись)

(расшифровка подписи)

(подпись)

(расшифровка подписи)

**СХЕМА ГРАНИЦ ПОДПИСАНА
ЭЛЕКТРОННОЙ ПОДПИСЬЮ**

Сертификат: 02ffb37100d9b1ce8a49f68f0af50926dc

Кадастровый инженер Глеза Оксана Леонидовна

Действителен: с 27.08.2024 по 28.08.2025

Масштаб 1:500

Система координат МСК-39