


Парк Южный. Проект компенсационного озеленения.
Посадочный план. Разбивочный чертёж. Лист 1. М 1:500

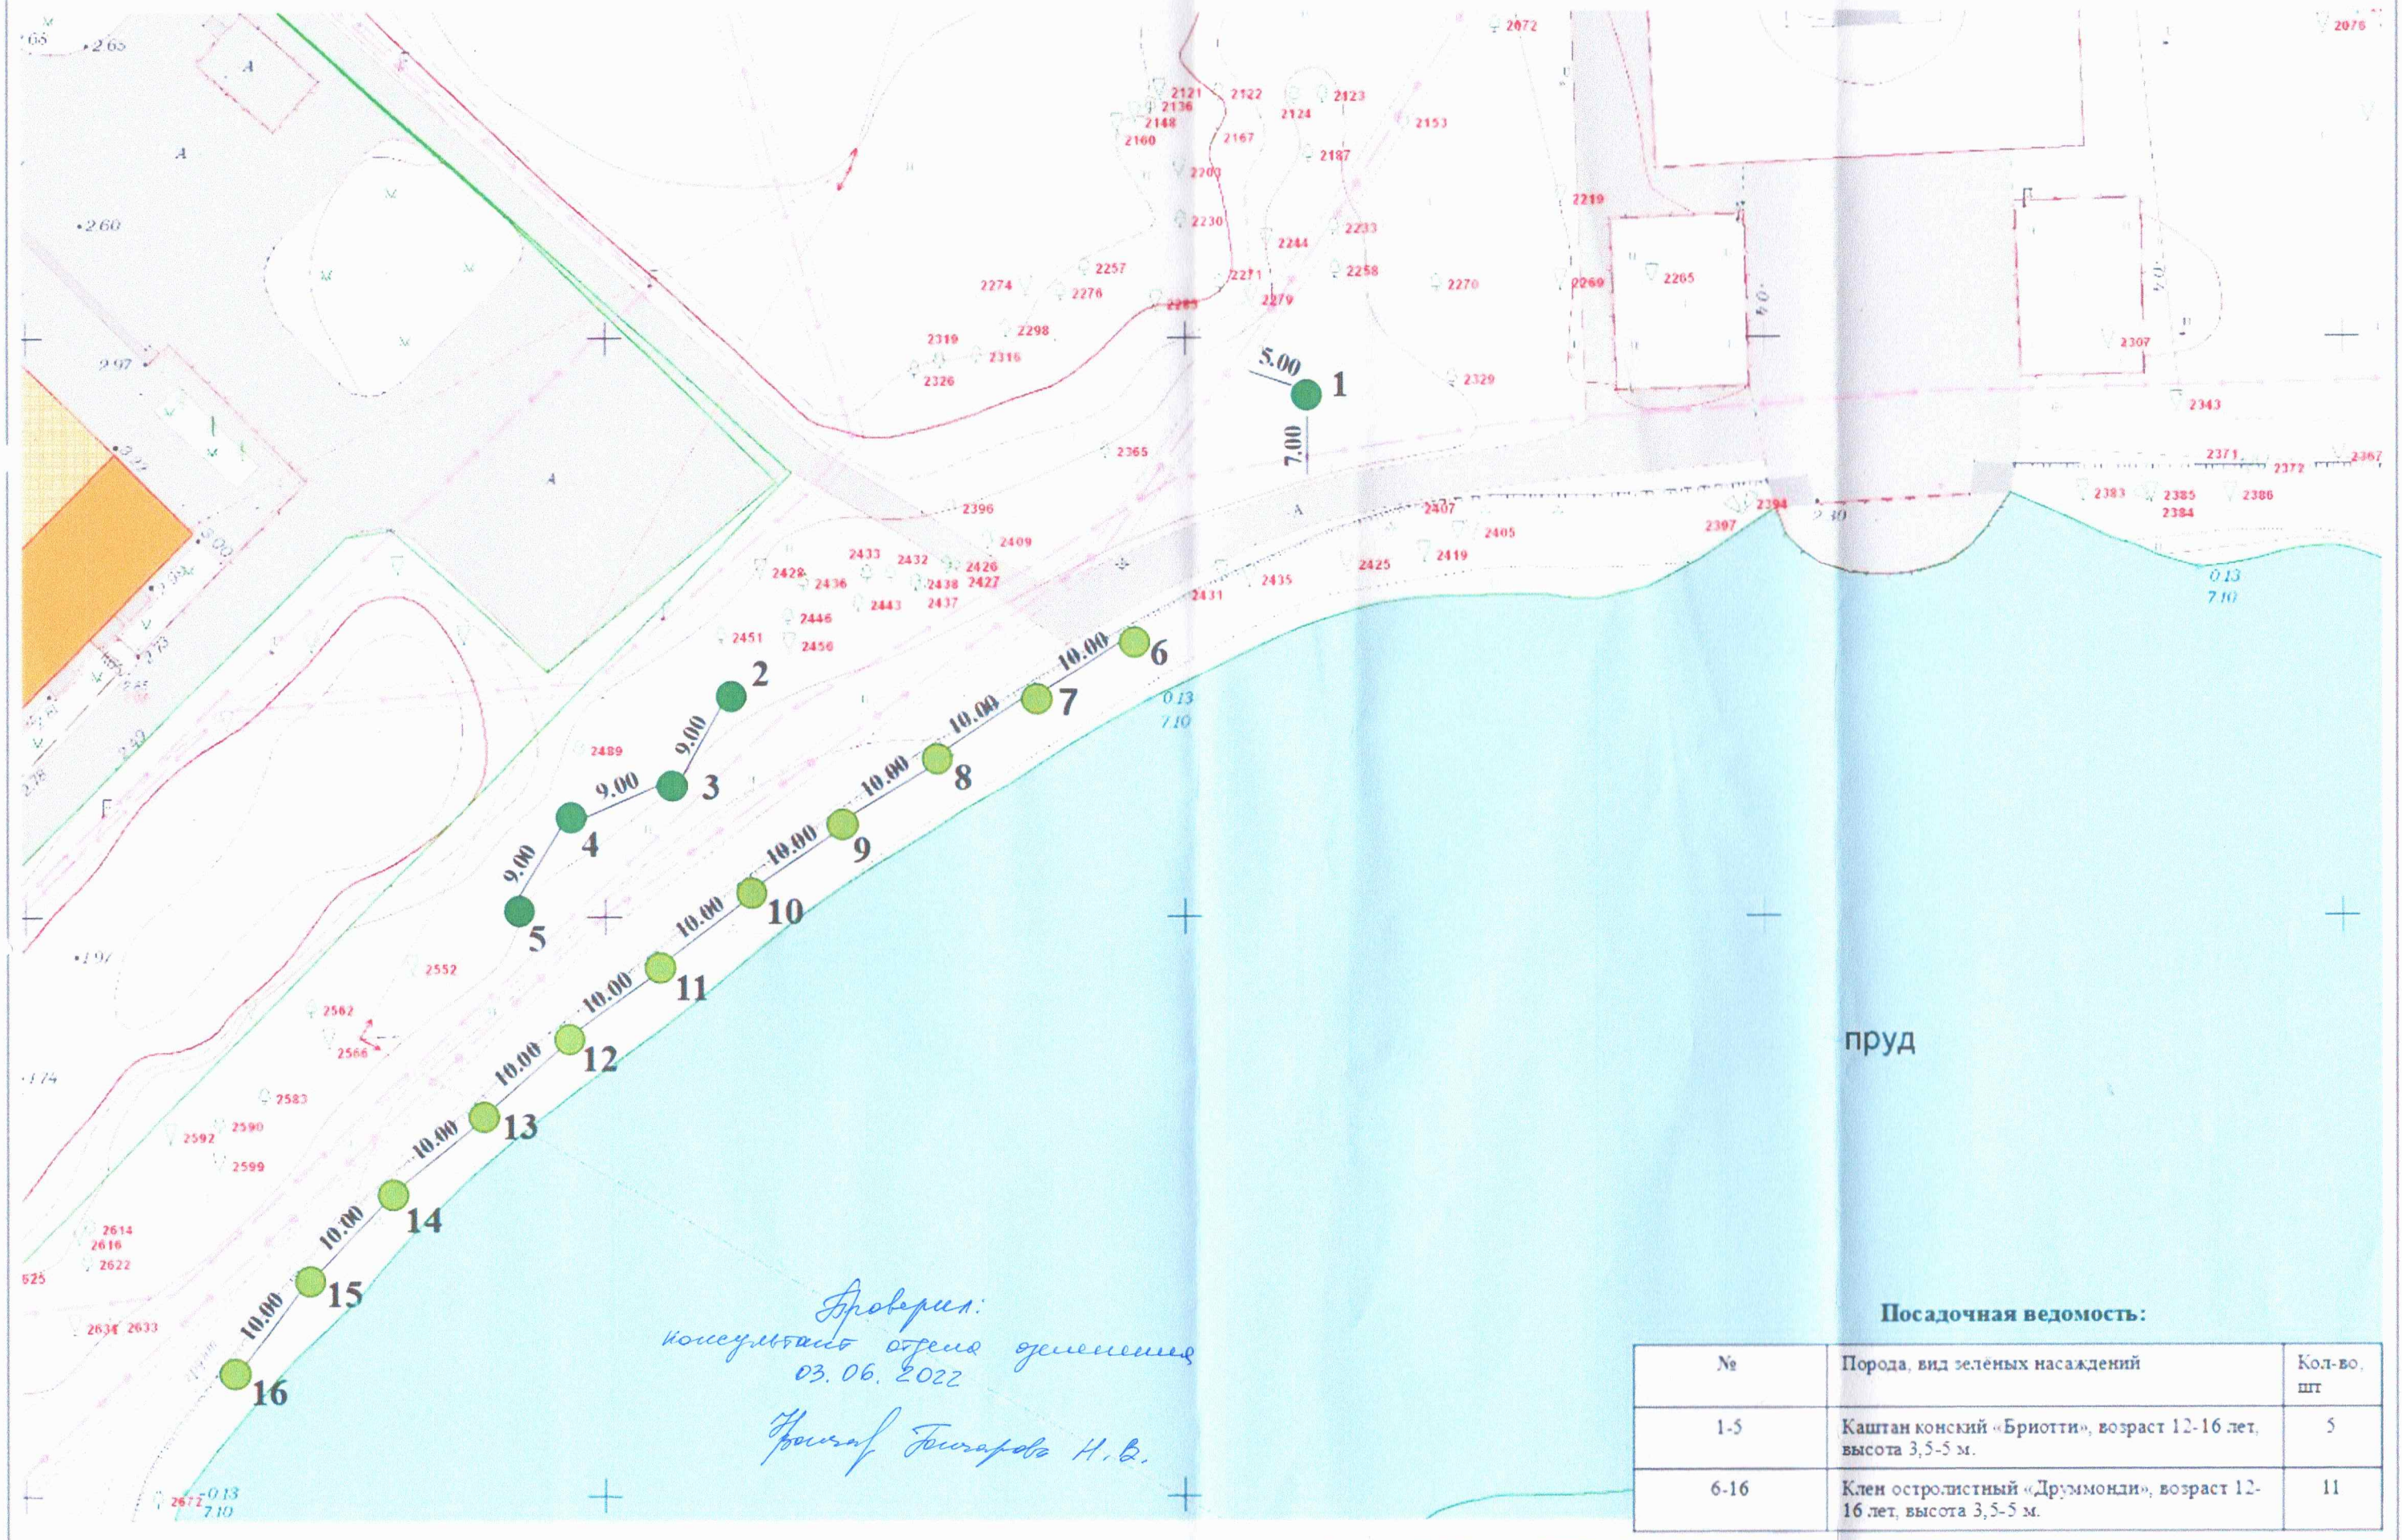


Проверил:
инженер отдела озеленения
03.06.2022
Григорьев Н.В.

Посадочная ведомость:

№	Порода, вид зелёных насаждений	Кол-во, шт
1-5	Каштан конский «Бриотти», возраст 12-16 лет, высота 3,5-5 м.	5
6-16	Клен остролистный «Друммонди», возраст 12-16 лет, высота 3,5-5 м.	11

Парк Южный. Проект компенсационного озеленения.
Посадочный план. Разбивочный чертёж. Лист 2 М 1:500

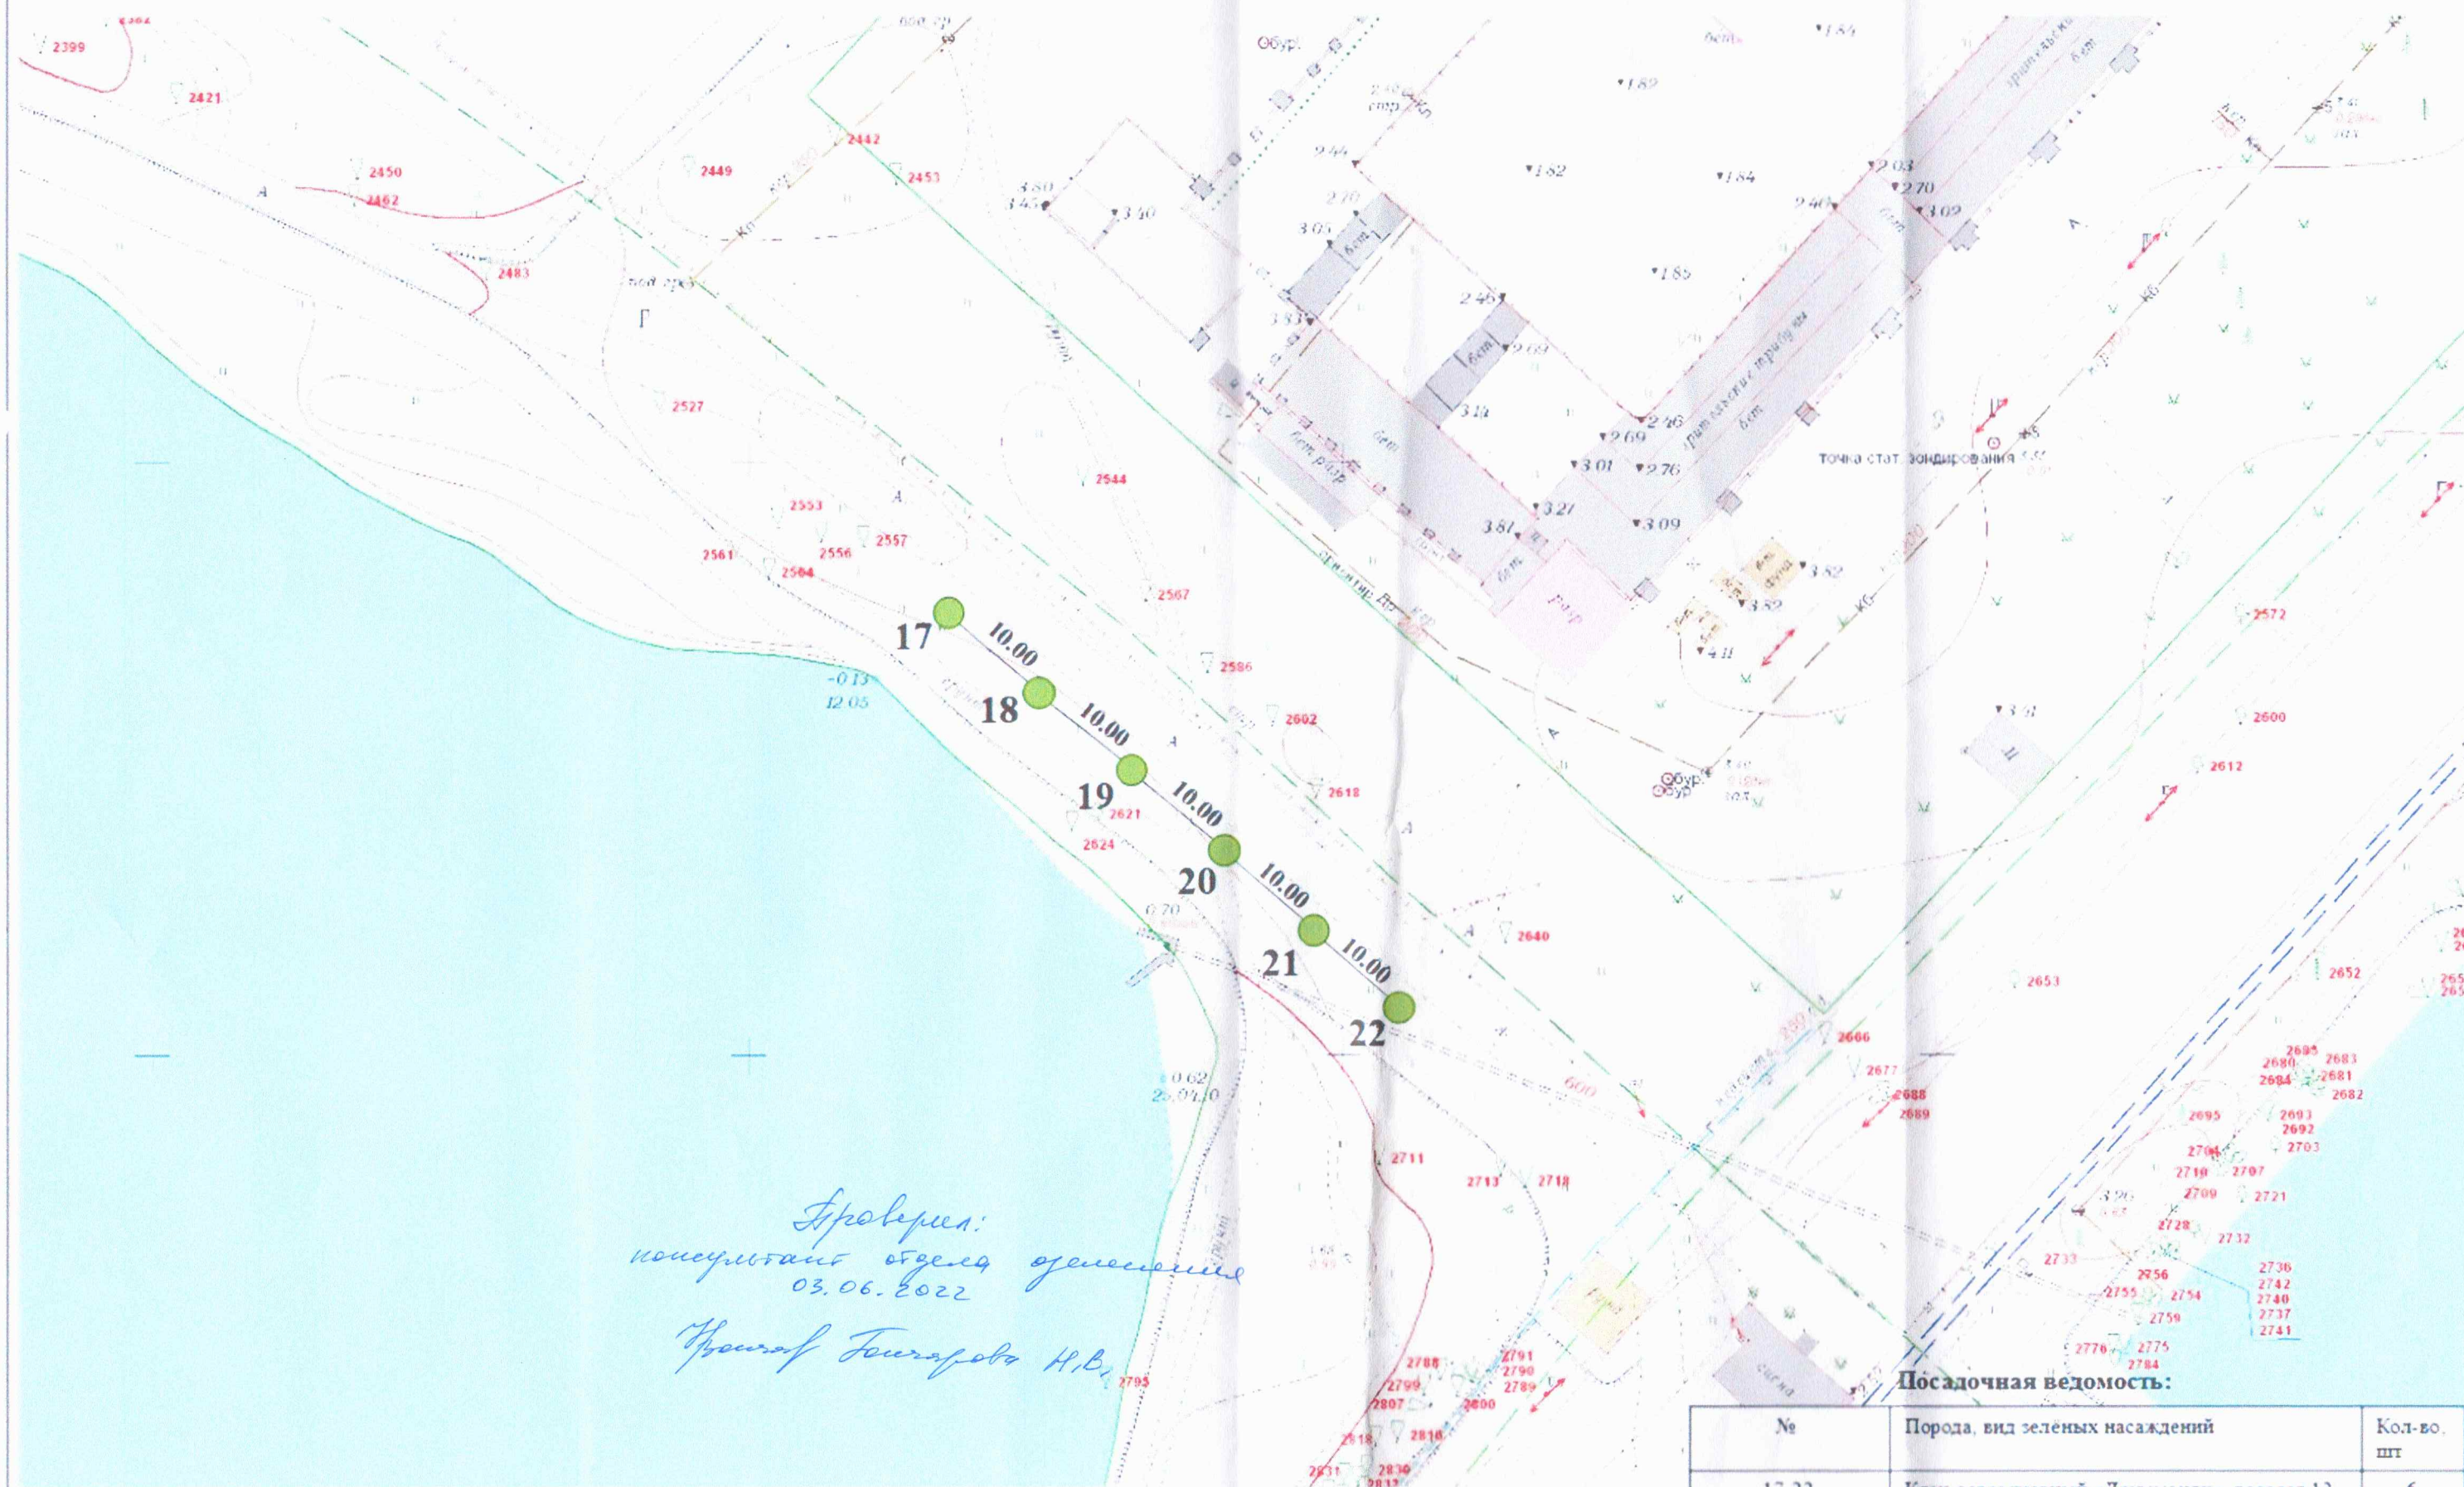

Проверил:
инженер отдела озеленения
03.06.2022
Григорьев Н.В.

Посадочная ведомость:

№	Порода, вид зелёных насаждений	Кол-во, шт
17-22	Клен остролистный «Друммонди», возраст 12-16 лет, высота 3,5-5 м.	6