


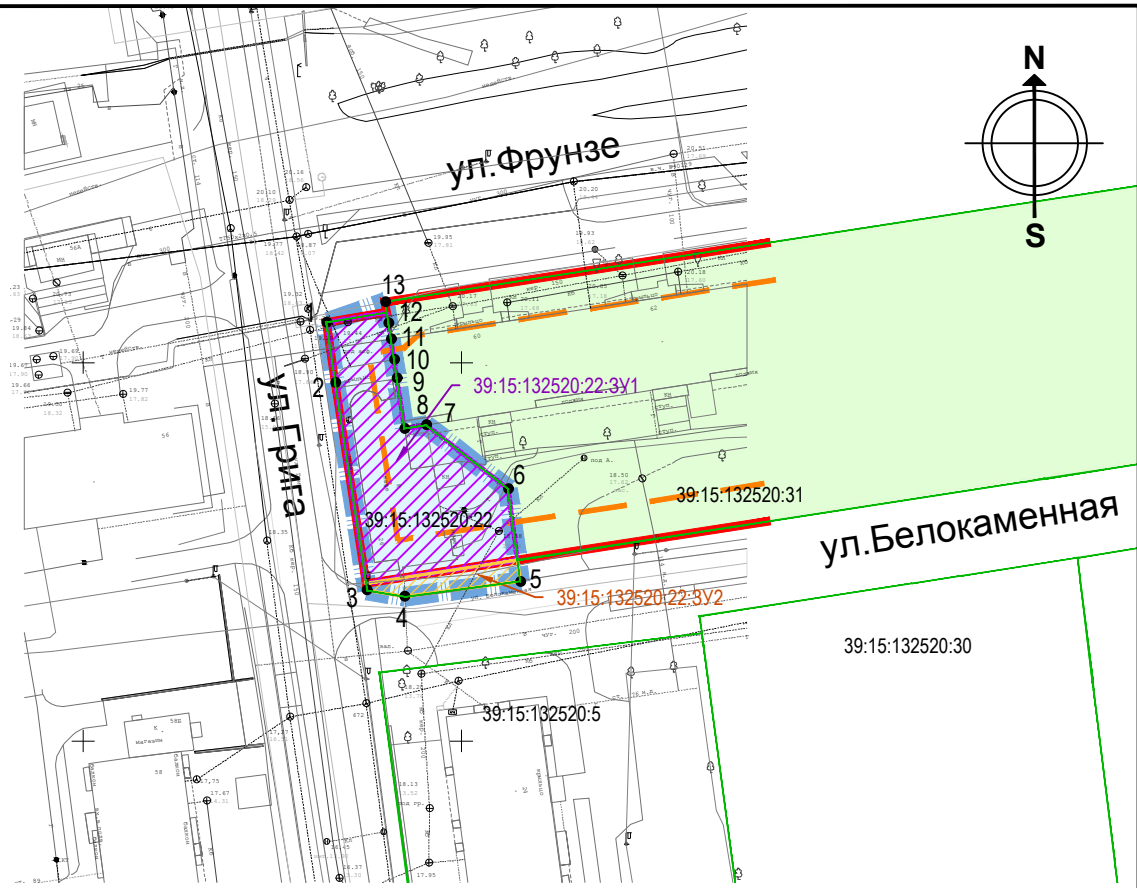

УСЛОВНЫЕ ОБОЗНАЧЕНИЯ



Границы территории, в отношении которой проектом внесения изменений в проект межевания меняются проектные решения

11

Номер характерной точки границы межевания в перечне координат




Красные линии, устанавливаемые проектом межевания территории




Линия отступа от красных линий в целях определения места допустимого размещения зданий, строений, сооружений

Границы земельных участков:

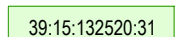

39:15:132520:31

Существующих сохраняемых, кадастровый номер

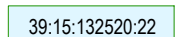

39:15:132520:22

Изменяемых, кадастровый номер



39:15:132520:22:3У1

Образуемых, условный номер



39:15:132520:22:3У2

Образуемых под территории общего пользования, условный номер

Согласовано

Взам. инв. №

Подп. и дата

Инв. № подл.

Заказчик: Миравазов Р.У.

Проект внесения изменений в проект межевания территории
в составе проекта планировки территории,
утвержденного постановлением администрации городского округа
"Город Калининград" от 19 сентября 2014 № 1453

Изм.	Кол.уч.	Лист	№ док.	Подп.	Дата
Рук.проекта	Черненко П.В.				01.25
Исполнил	Шевень А.Н.				01.25

Проект межевания территории
Основная (утверждаемая) часть

Стадия	Лист	Листов
ПМ	2	5

Чертеж межевания территории
М 1:1000

ООО "Центр
инженерных изысканий"