





ул. Воздушная, г. Калининград 2025 г.									
				</					

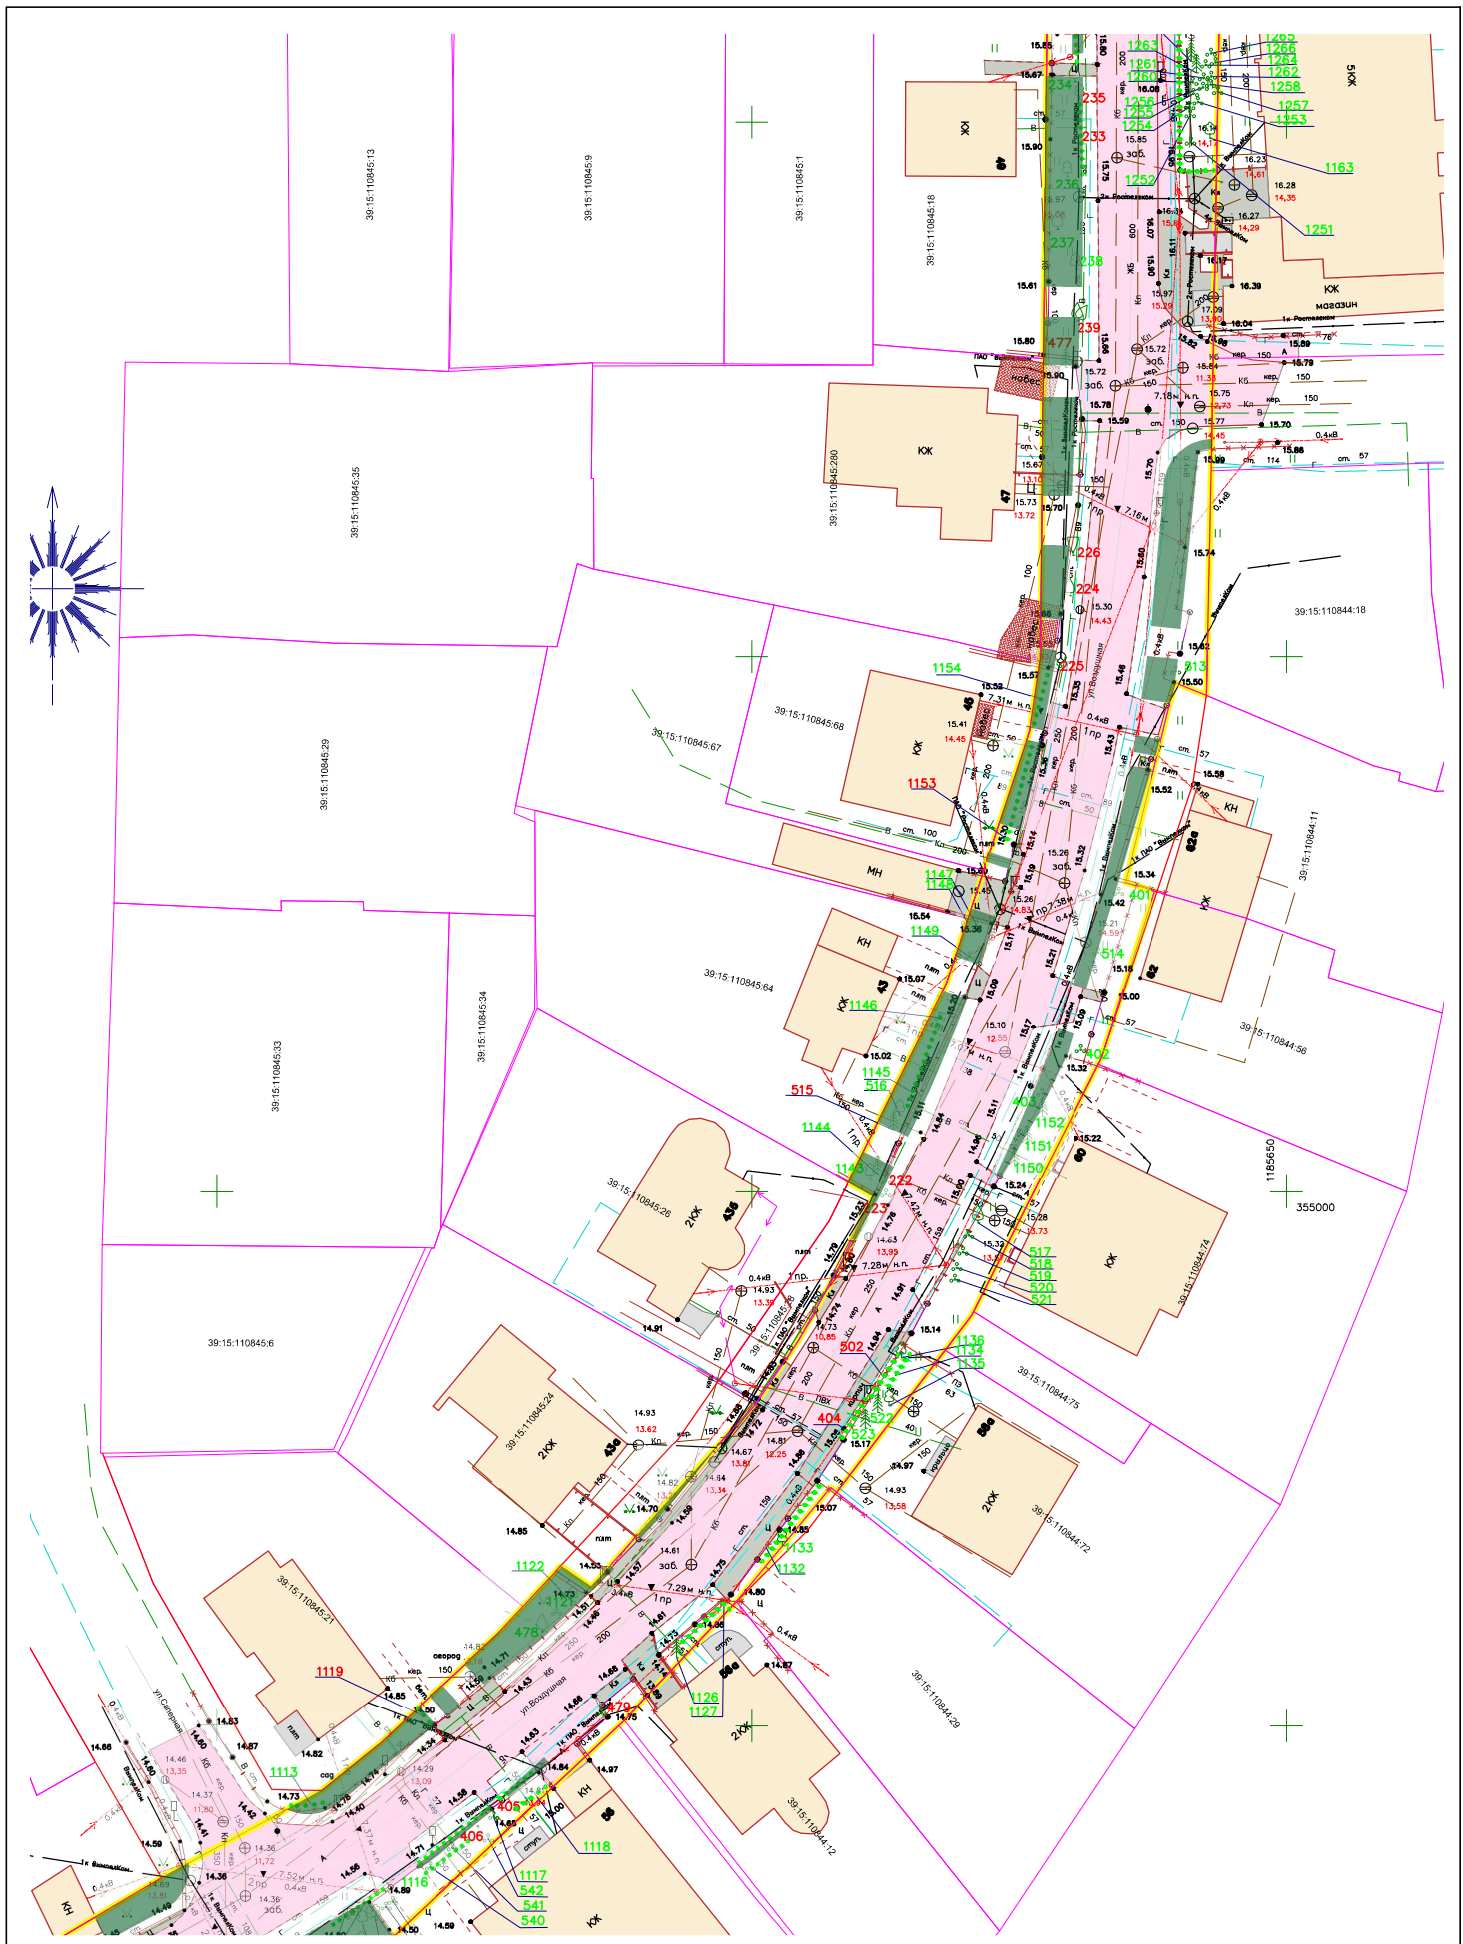


						ул. Воздушная, г. Калининград 2025 г.			
Изм.	Кол.уч.	Лист	Вводк.	Подпись	Дата				
						Устройство тротуаров по ул. Воздушная от ул. Менделеева до пер. Воздушного, от ул. Краснотельская до д. 665, от д. 665 до д. 82, от д. 82 до д. 85 в г. Калининграде	Стадия	Лист	Листов
Разработал	Вишератина К.В.				П		6	10	
Проверил	Шишенин А.Ю.								
						Подеревная съемка (1:500)	МКУ "ГДСР"		

Устройство тротуаров по ул. Воздушная
от ул. Менделеева до пер. Воздушного,
от ул. Красносельская до д. 665, от д. 665 до д. 82,
от д. 82 до д. 85 в г. Калининграде

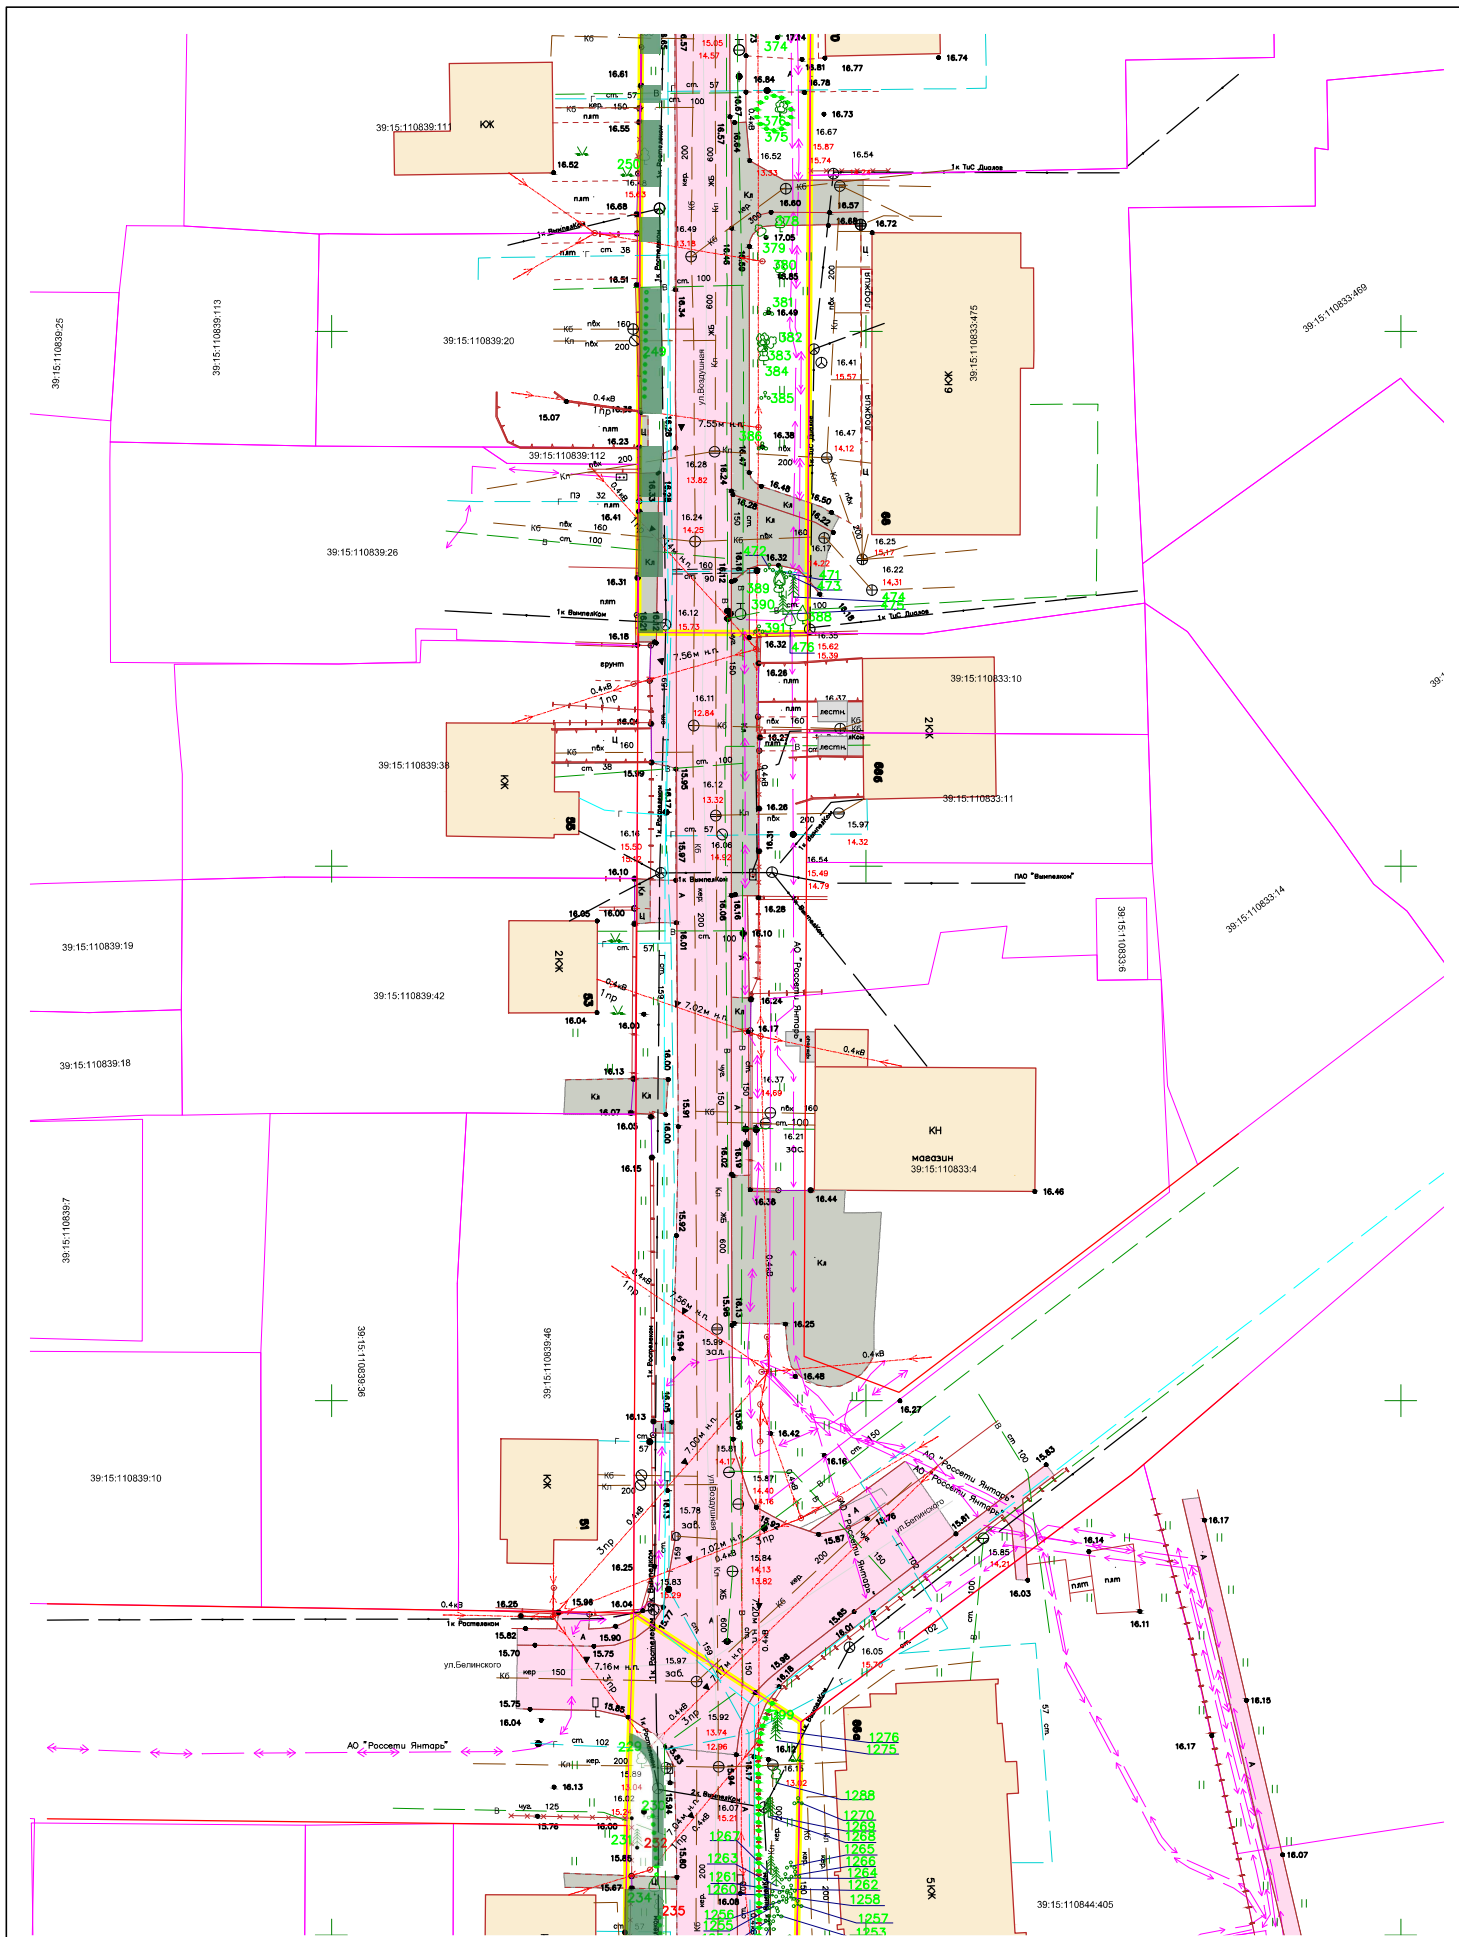


						ул. Воздушная, г. Калининград 2025 г.			
Изм.	Кол.уч.	Лист	Модок.	Подпись	Дата				
						Устройство тротуаров по ул. Воздушная от ул. Менделеева до пер. Воздушного, от ул. Краснотельская до д. 665, от д. 665 до д. 82, от д. 82 до д. 85 в г. Калининграде	Стадия	Лист	Листов
Разработал	Вишератина К.В.						П	7	10
Проверил	Шишенин А.Ю.								
						Подеревная съемка (1:500)	МКУ "ГДСР"		

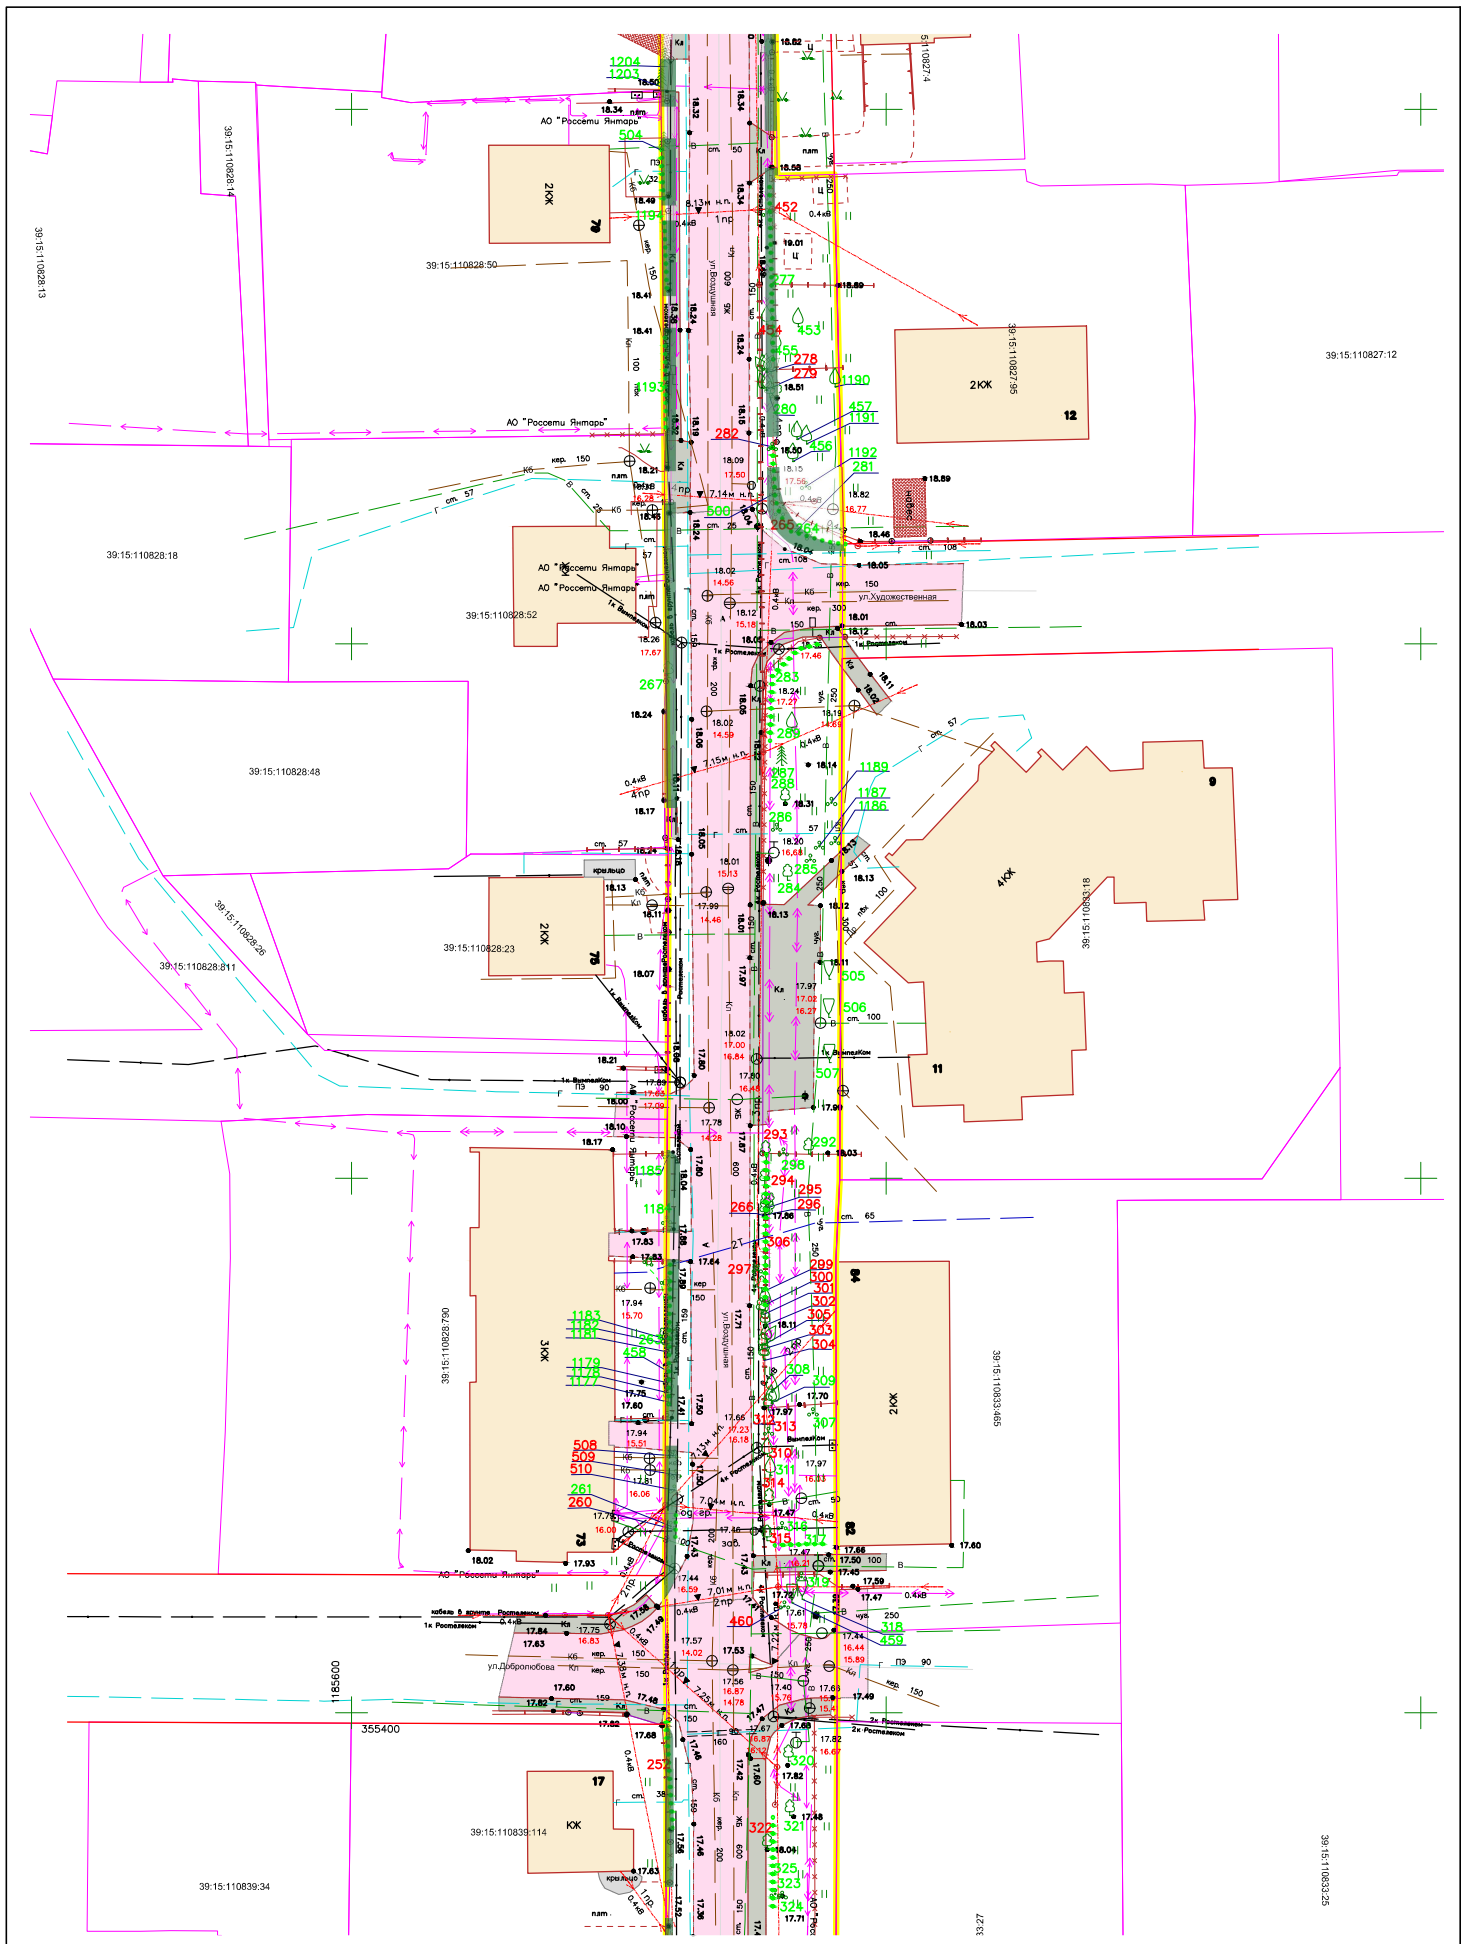

						ул. Воздушная, г. Калининград 2025 г.			
Изм.	Кол.уч.	Лист	Вводк.	Подпись	Дата				
						Устройство тротуаров по ул. Воздушная от ул. Менделеева до пер. Воздушного, от ул. Красносельская до д. 66Б, от д. 66Б до д. 82, от д. 82 до д. 85 в г. Калининграде	Стадия	Лист	Листов
Разработал	Вишератина К.В.						П	9	10
Проверил	Шишенин А.Ю.								
						Подеревная съемка (1:500)	МКУ "ГДСР"		

Устройство тротуаров по ул. Воздушная от ул. Менделеева до пер. Воздушного, от ул. Красовская до д. 665, от д. 665 до д. 82, от д. 82 до д. 85 в г. Калининграде

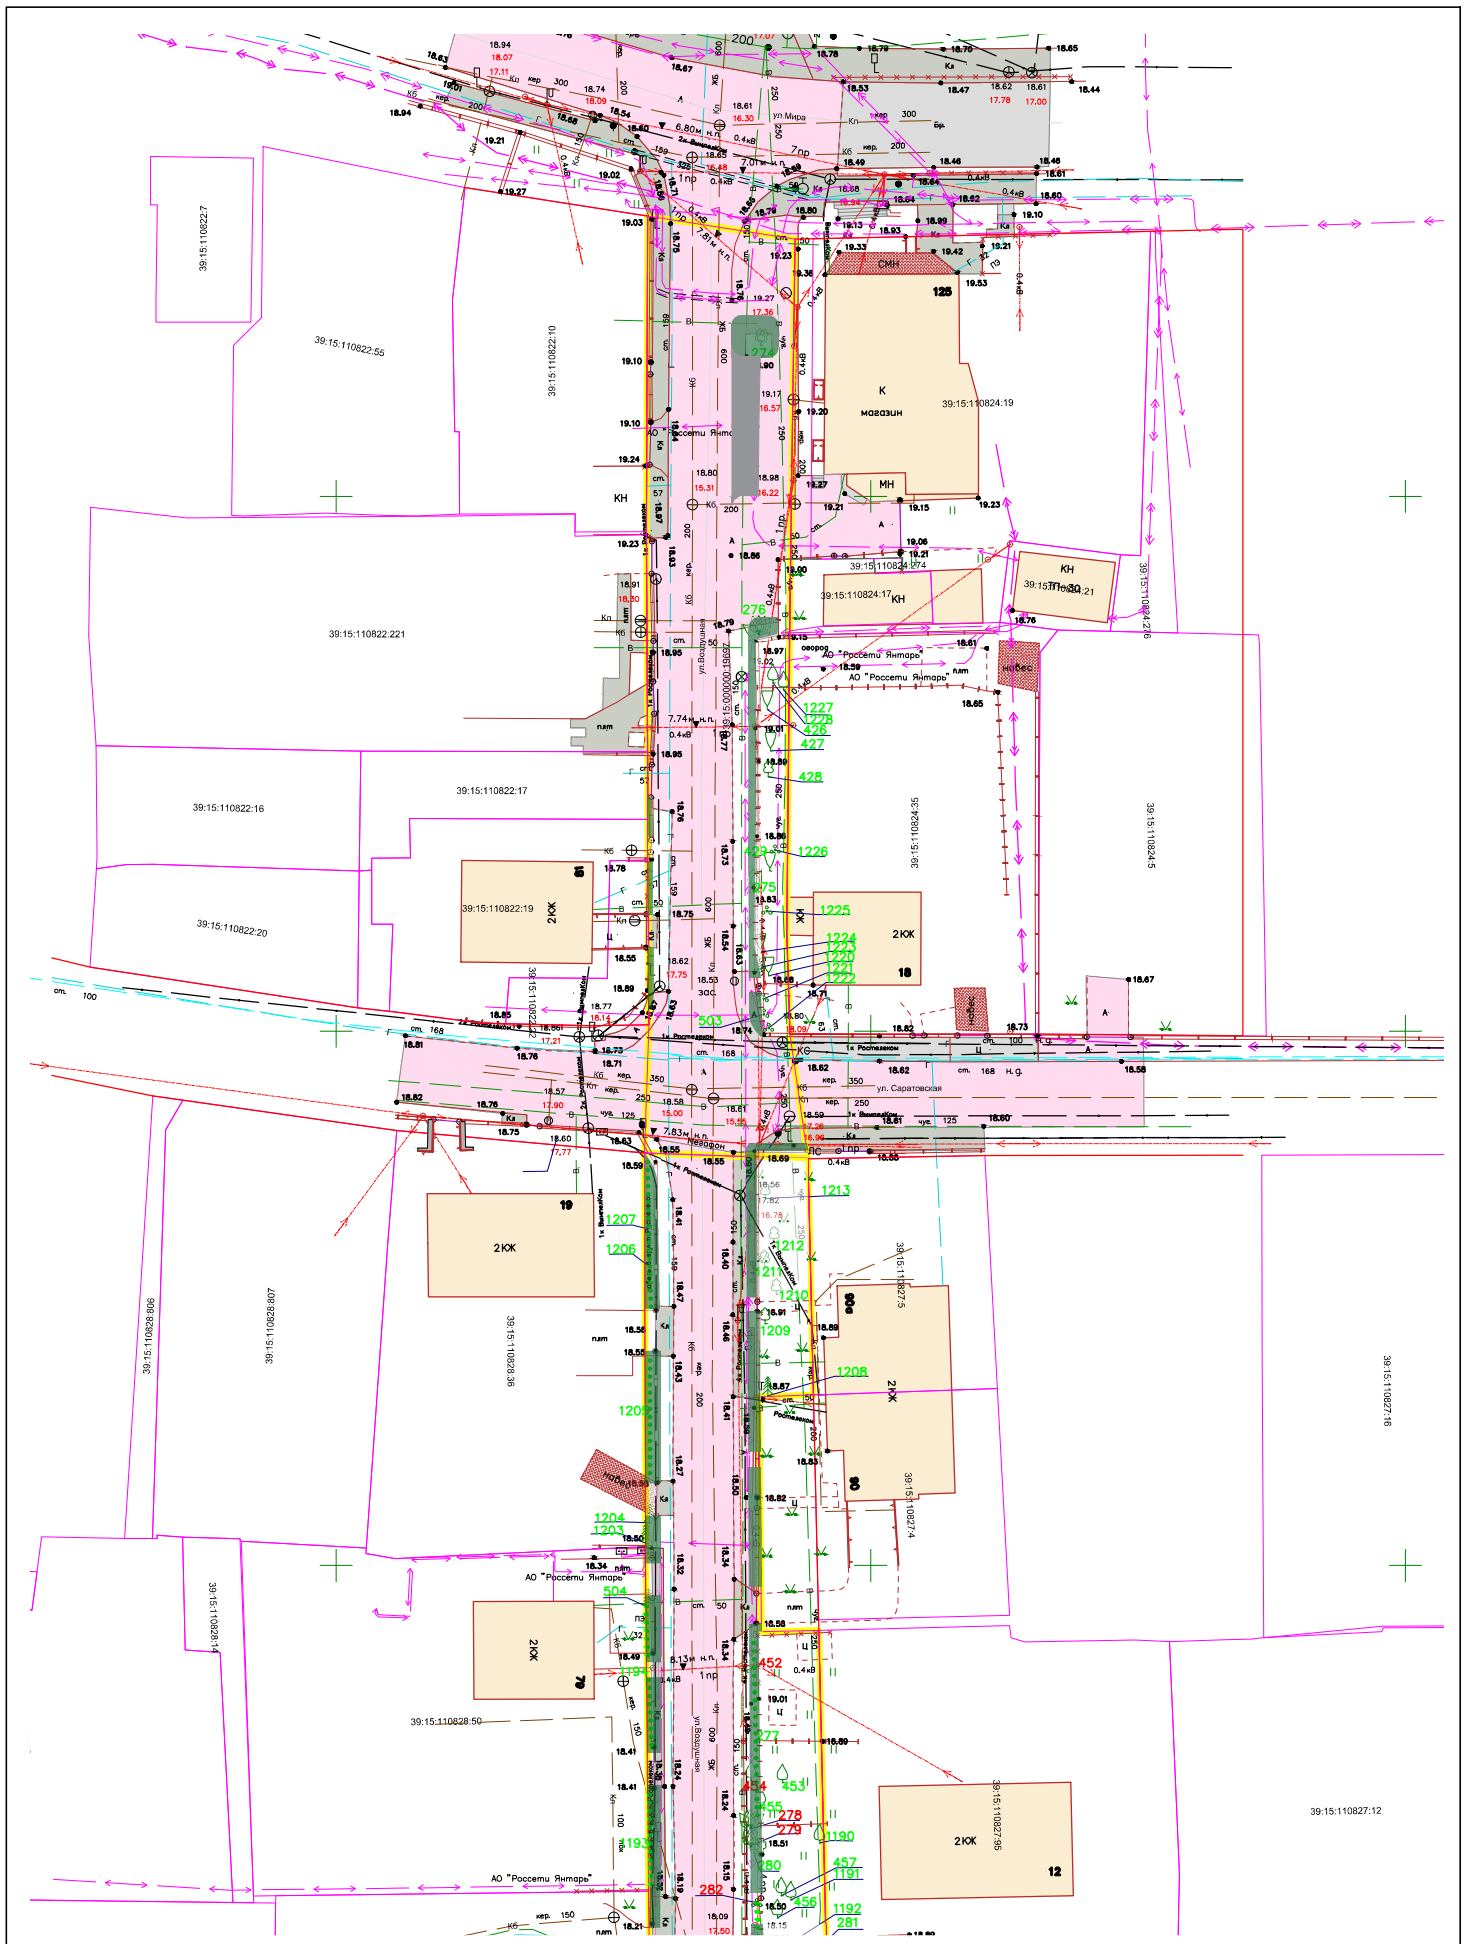

						ул. Воздушная, г. Калининград 2025 г.			
Изм.	Кол.уч.	Лист	Вводк.	Подпись	Дата				
						Устройство тротуаров по ул. Воздушная от ул. Менделеева до пер. Воздушного, от ул. Красносельская до д. 66Б, от д. 66Б до д. 82, от д. 82 до д. 85 в г. Калининграде	Стадия	Лист	Листов
Разработал	Вишератина К.В.						П	10	10
Проверил	Шишенин А.Ю.								
						Подеревная съемка (1:500)	МКУ "ГДСР"		