


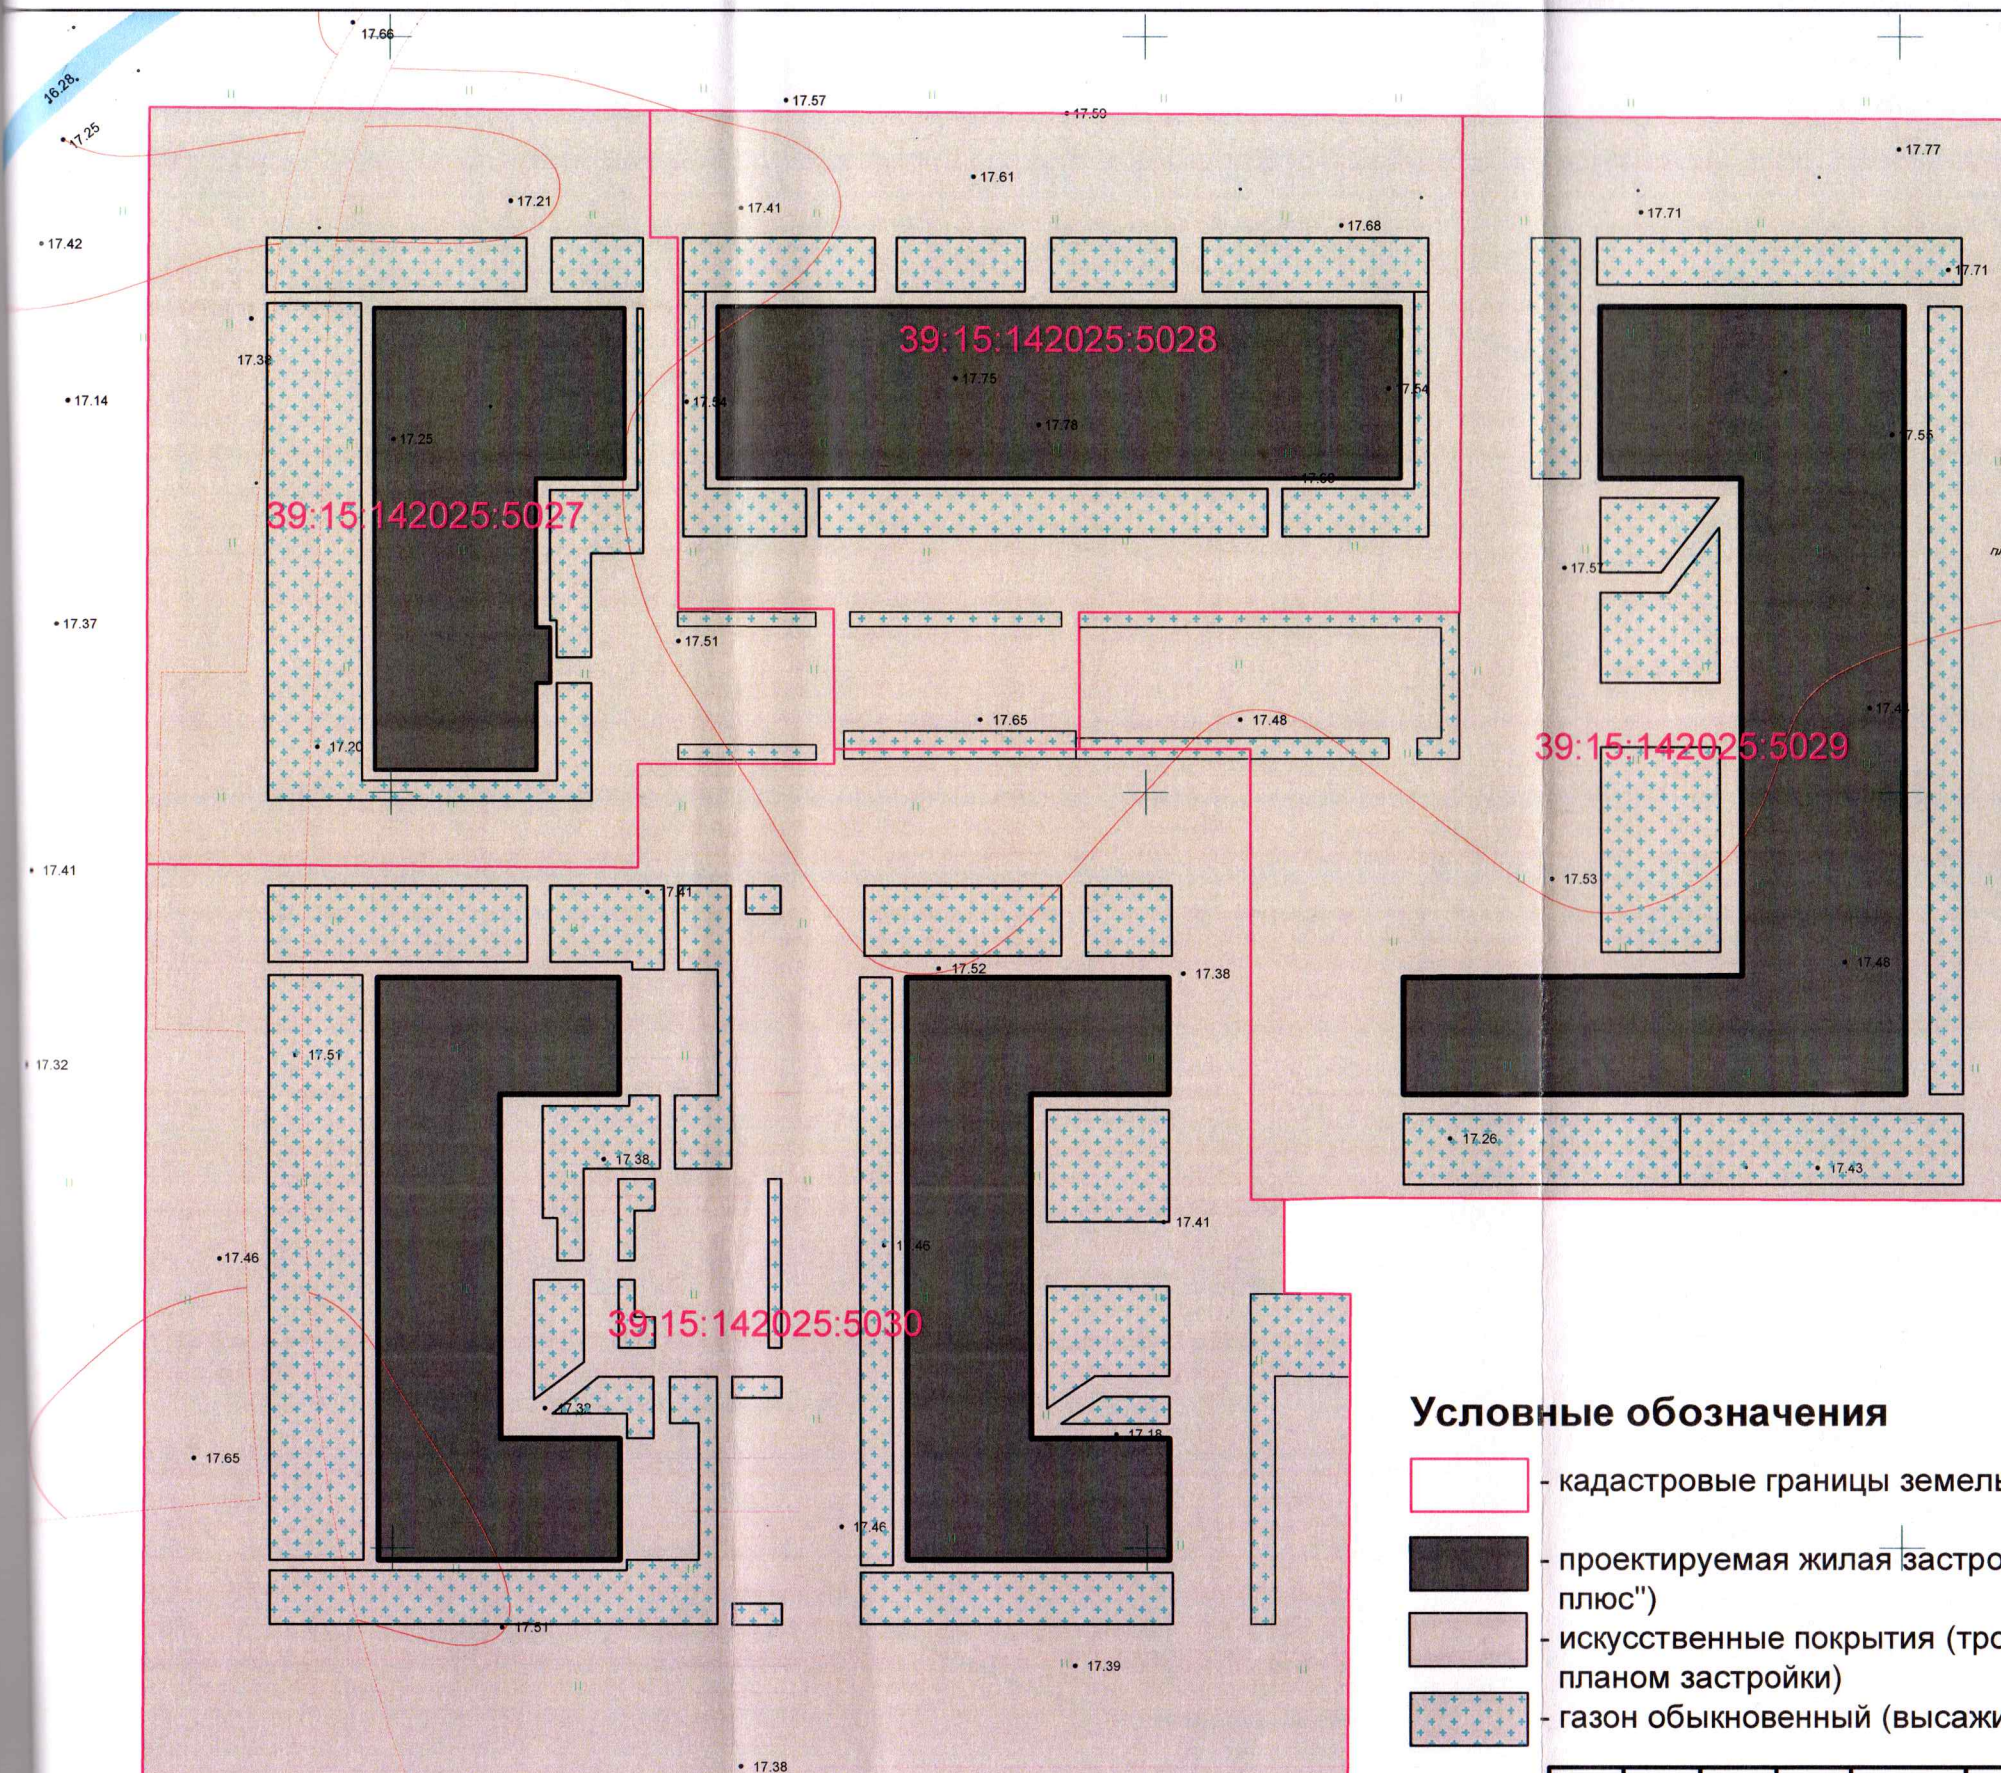

1189500.00
349000.00

Условные обозначения

- кадастровые границы земельных участков
- проектируемая жилая застройка (ООО "СЗ "Карат", ООО "СЗ "ЕвроГрупп Девелопмент плюс")
- искусственные покрытия (трот. плитка, асфальт, игровые площадки, в соответствии с планом застройки)
- газон обыкновенный (высаживаемый в рамках компенсационного озеленения)

Ведомость элементов озеленения

Обозначение на плане	Наименование породы или вида насаждения	Количество, м ²				Итого, м ²
		ЗУ КН 39:15:142025:5028	ЗУ КН 39:15:142025:5029	ЗУ КН 39:15:142025:5030	ЗУ КН 39:15:142025:5027	
	Газон обыкновенный	826,0	1504,0	2276,0	826,0	5432,0

						1034с-ПКО			
						Строительство амбулаторно-поликлинического учреждения на территории Московского района (ул. О.Кошевого - ул.Аллея Смелых) в г. Калининграде			
Изм.	Кол. уч.	Лист	№ док.	Подп.	Дата	Проект компенсационного озеленения	Стадия	Лист	Листов
Разраб.		Стрельникова					П	2	2
						План компенсационного озеленения (высадка газона) М 1:500	АО институт "ЗАПВОДПРОЕКТ"		
ГИП		Иванова							