


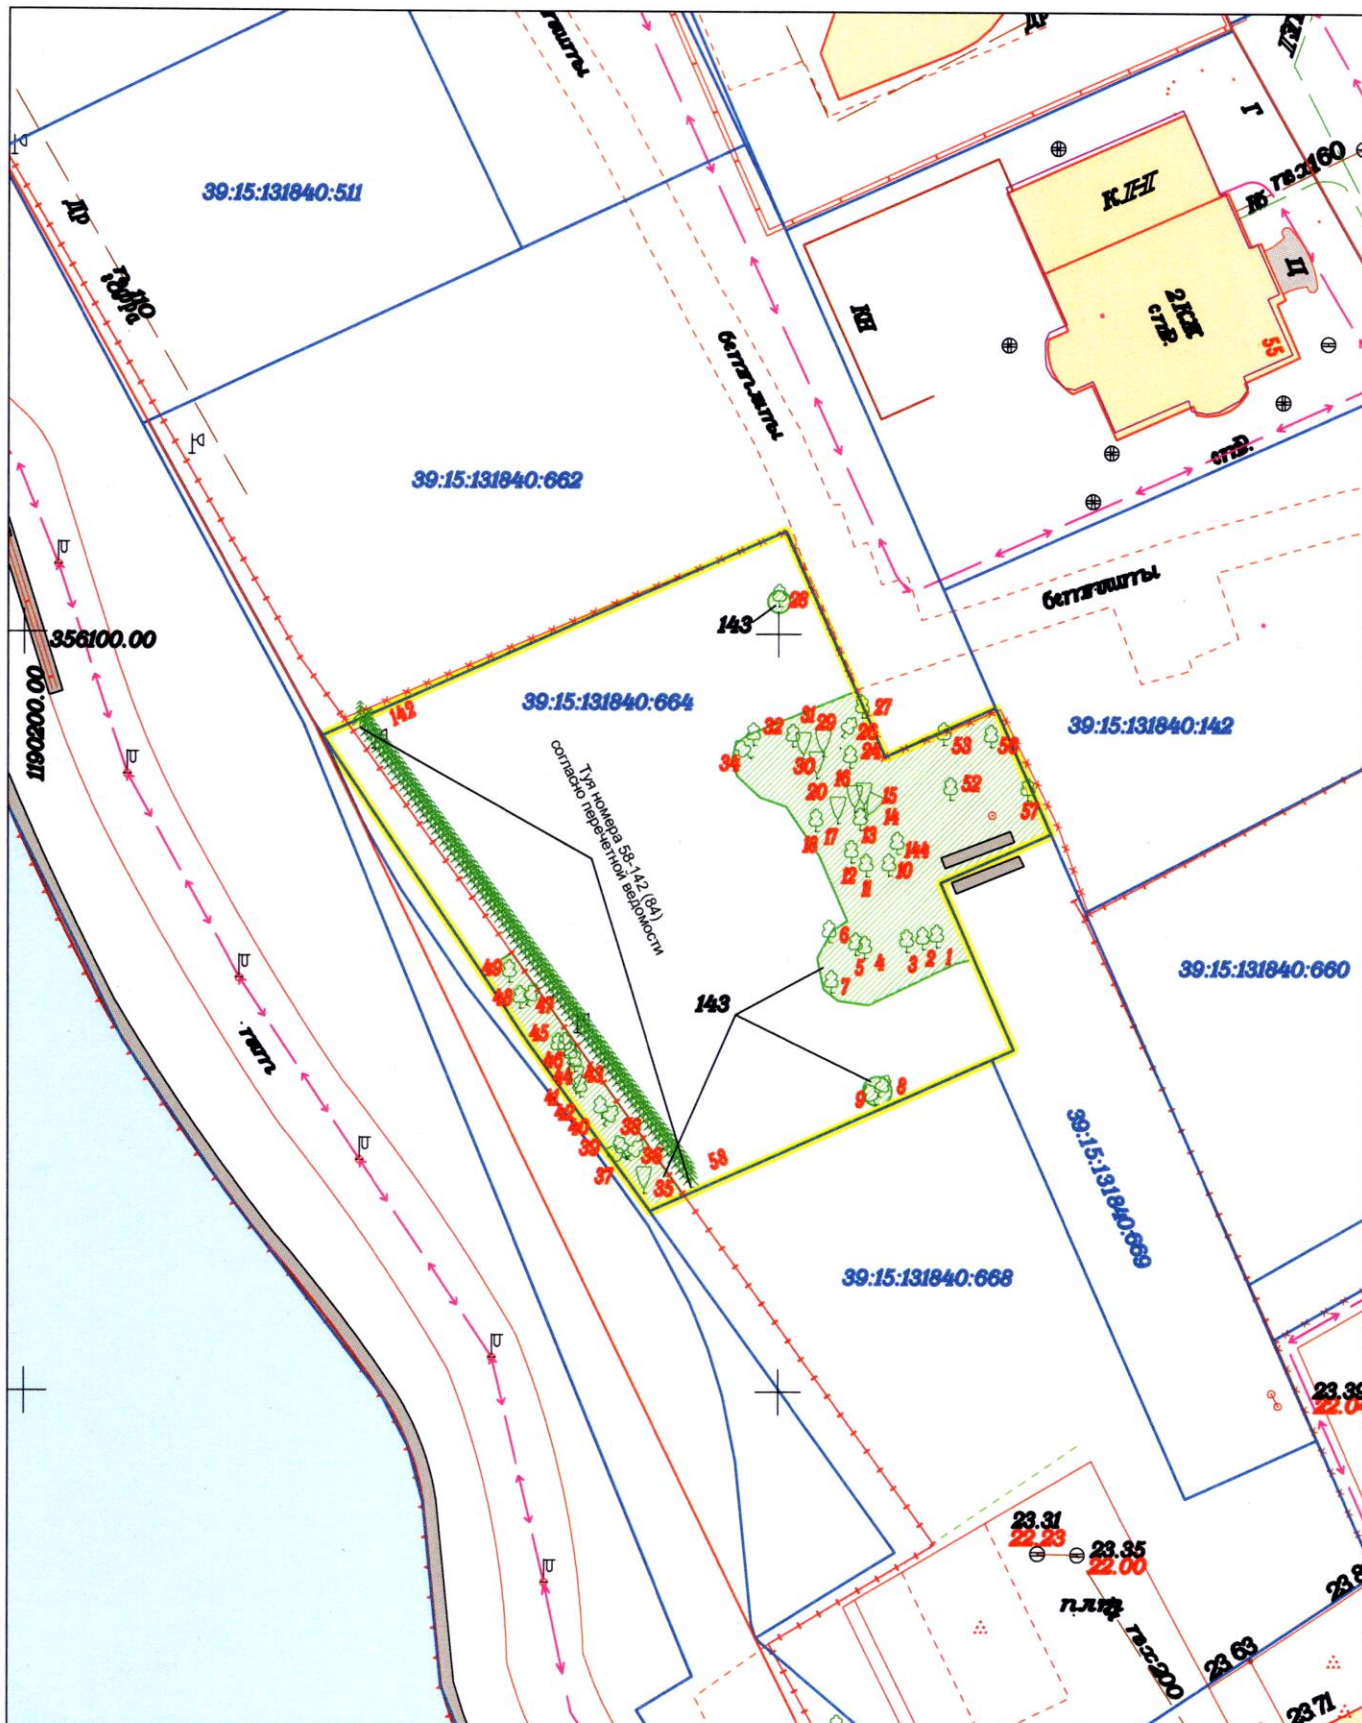

143 Газониинатравянистаярастительность S=280кв. , состояние- неудовл				2025	Заявка№25_00254		
				Подеревнаясъемка			
				Калининградскаяобл, г. Калининград, ул. Курортная 39:15:131840:664 МакаровВалерийМихайлович	Масштаб	Лист	Листов
За .директора	КонашукВ .В.		27.02.25		1:500	1	1
Нач.отдела	ЭповВ.Н.		27.02.25		ООО "ГЕОИД "		
Геодезист	КичатовМ .А.		27.02.25				
Должность	Фамилия	Подпись	Дата				