


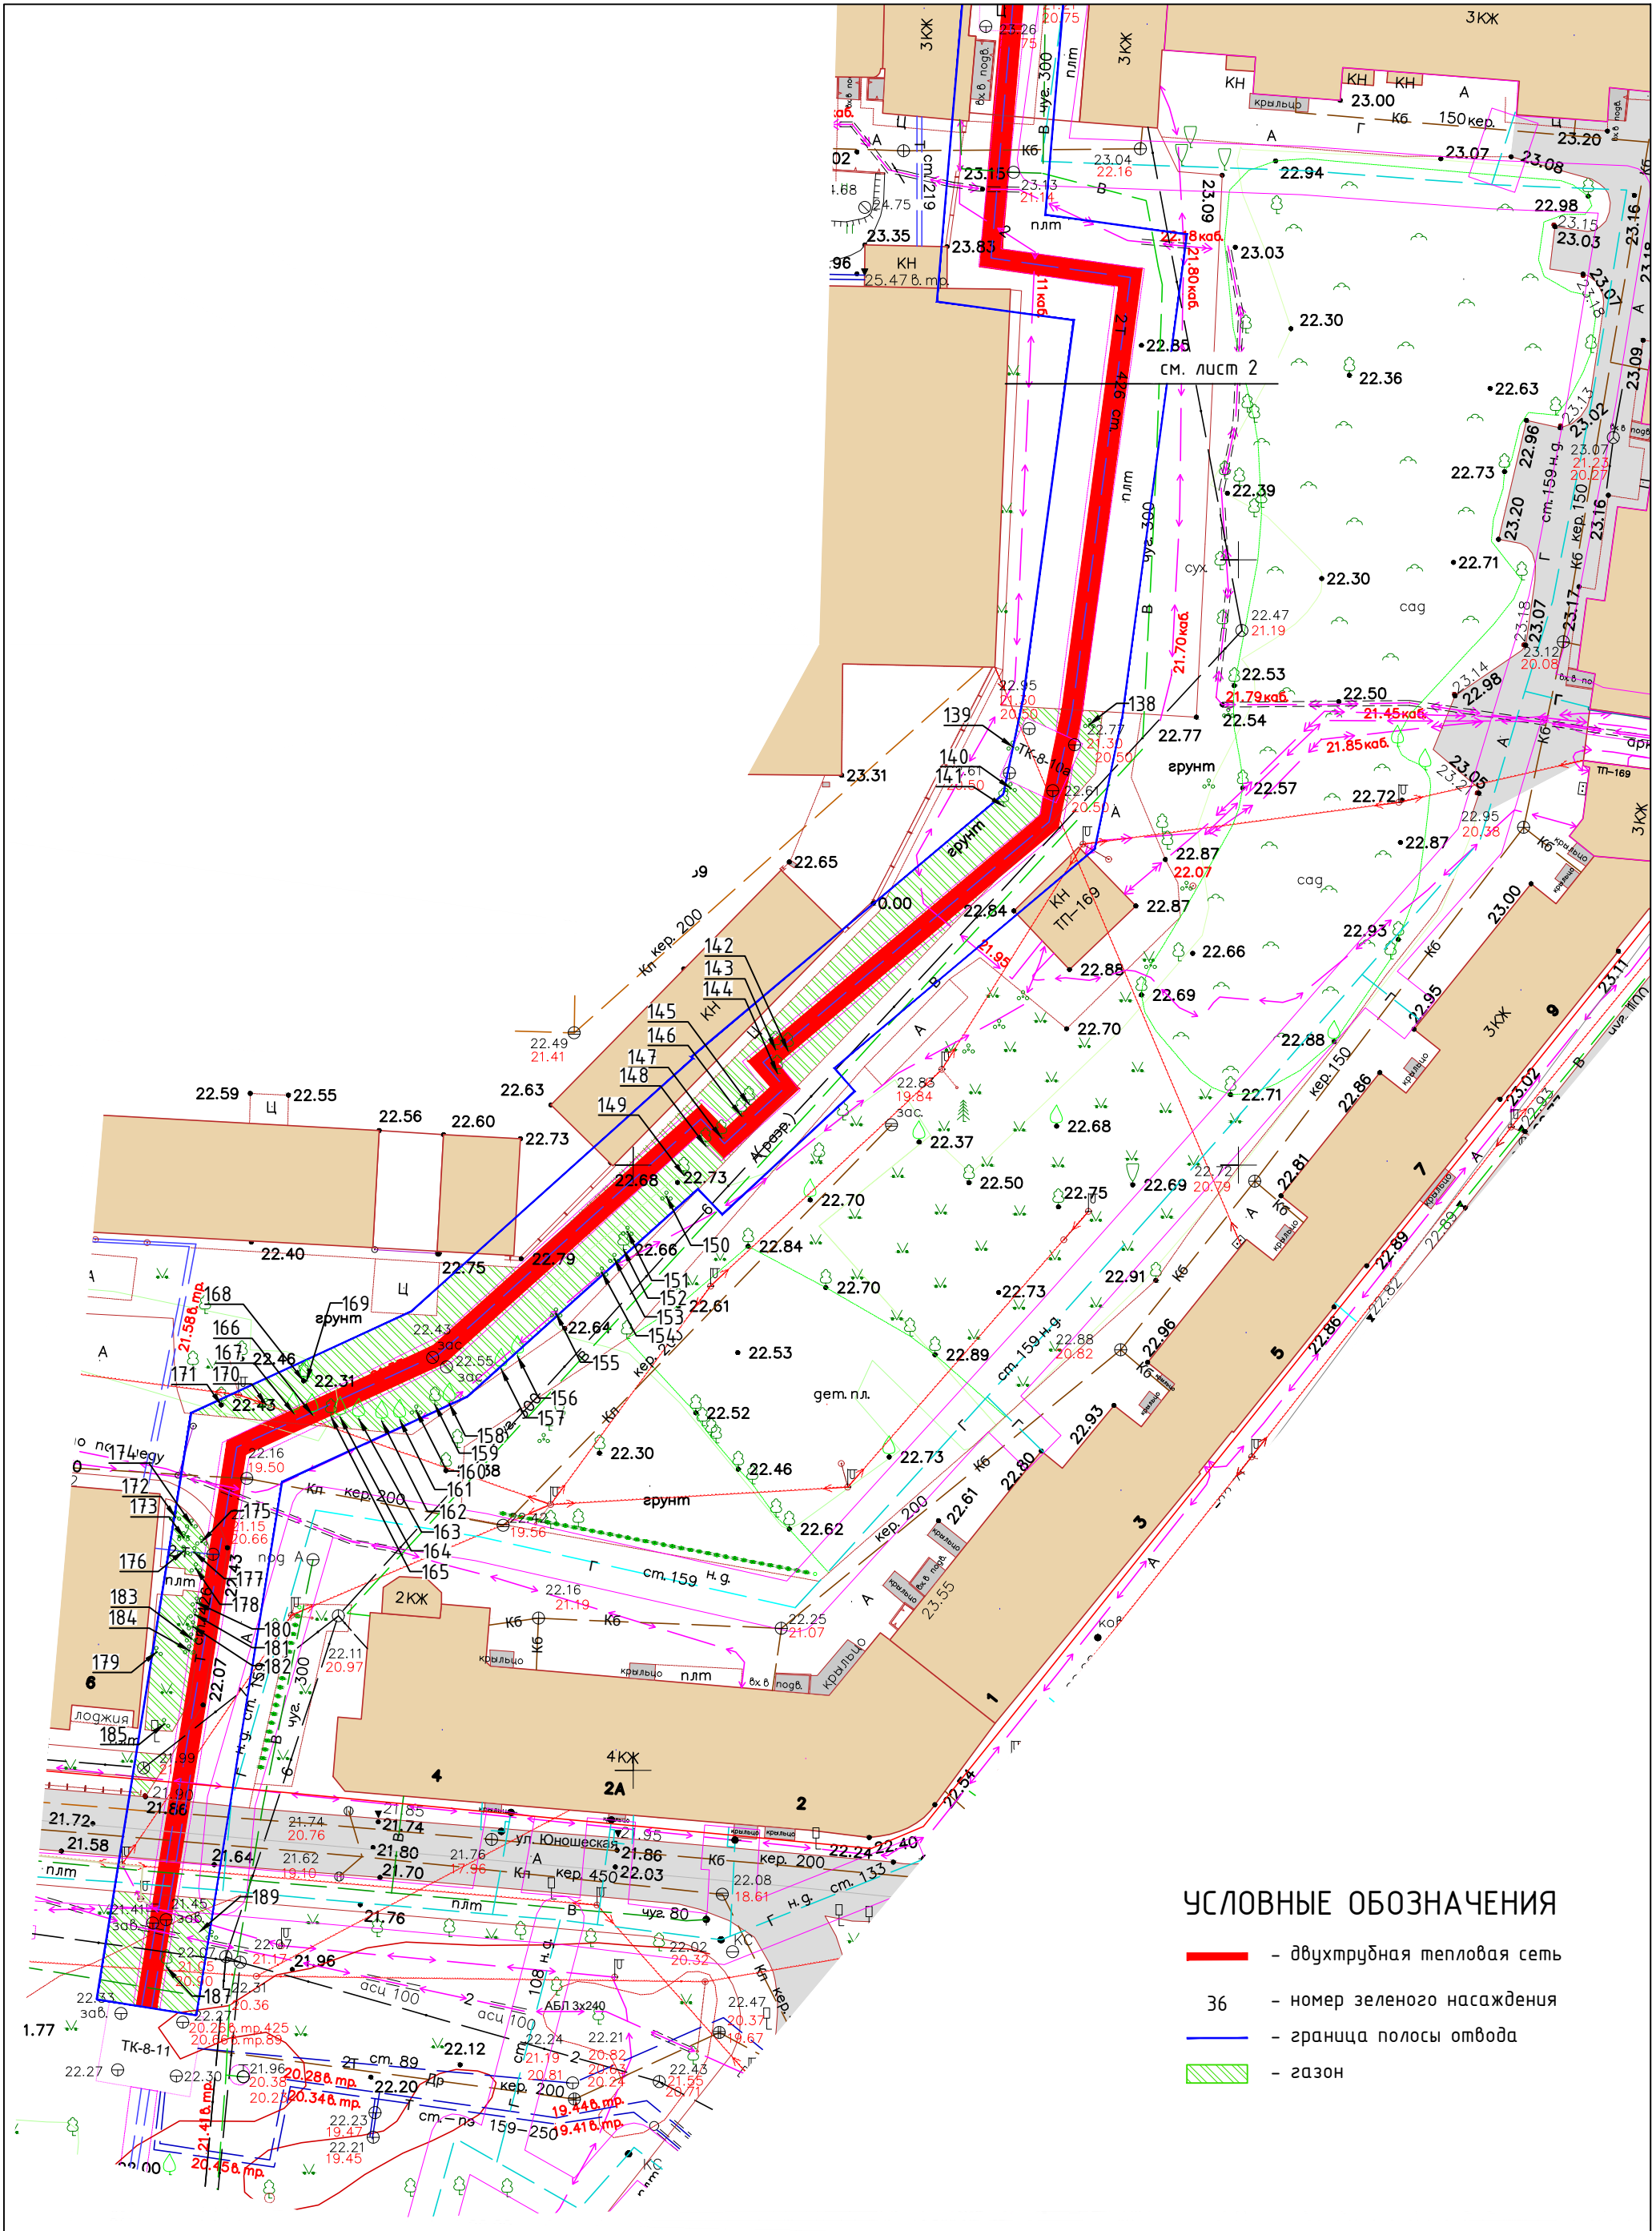

УСЛОВНЫЕ ОБОЗНАЧЕНИЯ

- - двухтрубная тепловая сеть
- 36 - номер зеленого насаждения
- - граница полосы отвода
- газон

Внесено в цифровой дежурный план города (ЦДПГ)				2024	26-В-7,8,11,12,15,16	Заявка № 02486-24_4		
- граница съемки				Подеревная съемка				
Деж.план	Дело №			г.Калининград ул.Горького-ул. Ген.-лейт. Озерова-Юношеская		Масштаб	Лист	Листов
Директор	Селютин Н.С.		06.09.24			1:500	3	
Нач.отдела	Бречка А.И.		06.09.24	ООО "ИнжСпецСтрой"				
Геодезист	Павловский С.Н.		06.09.24					
Должность	Фамилия	Подпись	Дата					