

**Фрагмент карты градостроительного зонирования
Правил землепользования и застройки городского округа "Город Калининград"**

М 1:2000



Условные обозначения

- ЖИЛЫЕ ЗОНЫ
- Ж-2 Зона застройки среднеэтажными жилыми домами
- Ж-4 Зона застройки индивидуальными жилыми домами
- ОБЩЕСТВЕННО-ДЕЛОВЫЕ ЗОНЫ
- О-1 Зона делового, общественного и коммерческого назначения
- РЕКРЕАЦИОННЫЕ ЗОНЫ
- Т-2 Зона железнодорожного транспорта
- ПРОЧИЕ ЗОНЫ
- ПР-2 Зона прочих городских территорий
- СООРУЖЕНИЯ
- здание
- ось железной дороги
- УЛИЦЫ
- КАДАСТРОВЫЕ УЧАСТКИ
- КРАСНЫЕ ЛИНИИ
- Земельный участок в кадастровом квартале
39:15:140924, ул. Подполковника Емельянова


Администрация городского округа «Город Калининград»
Комитет архитектуры и строительства
Управление градорегулирования
Отдел градостроительных планов земельных участков

УТВЕРЖДАЮ

Начальник отдела
градостроительных планов земельных участков

О.Б. Заводчиков

« 09 » 02 2016 г.

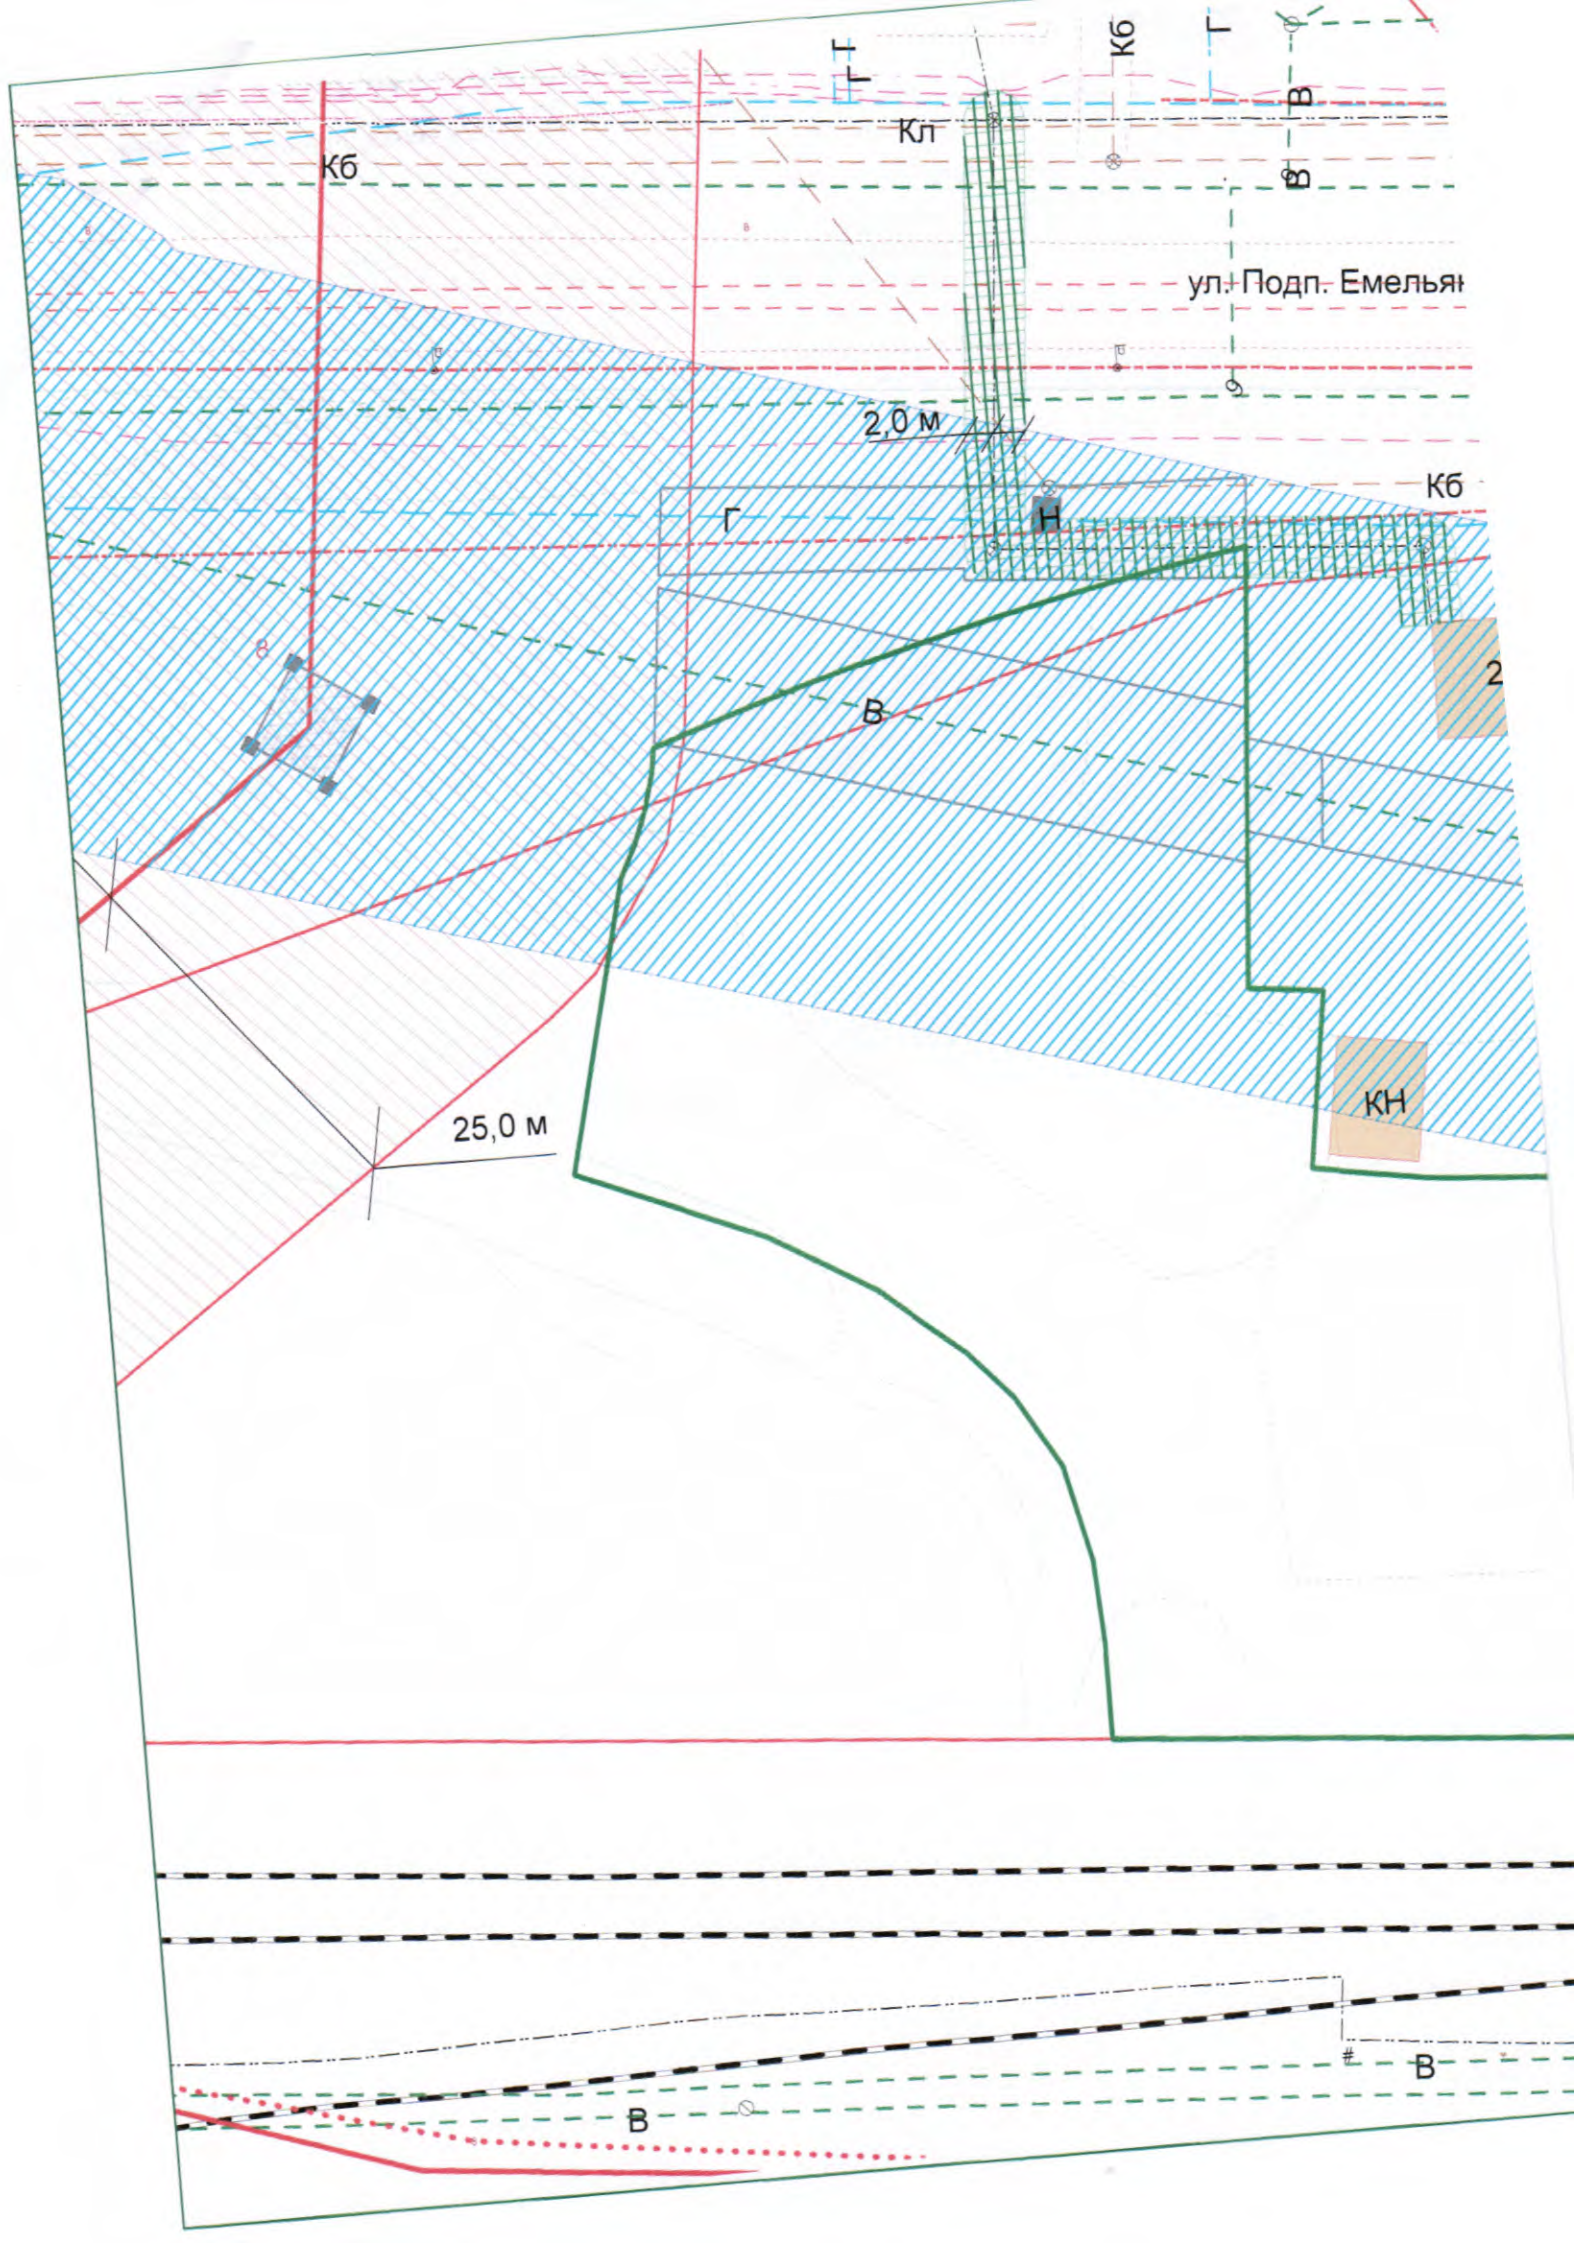

Условные обозначения

