


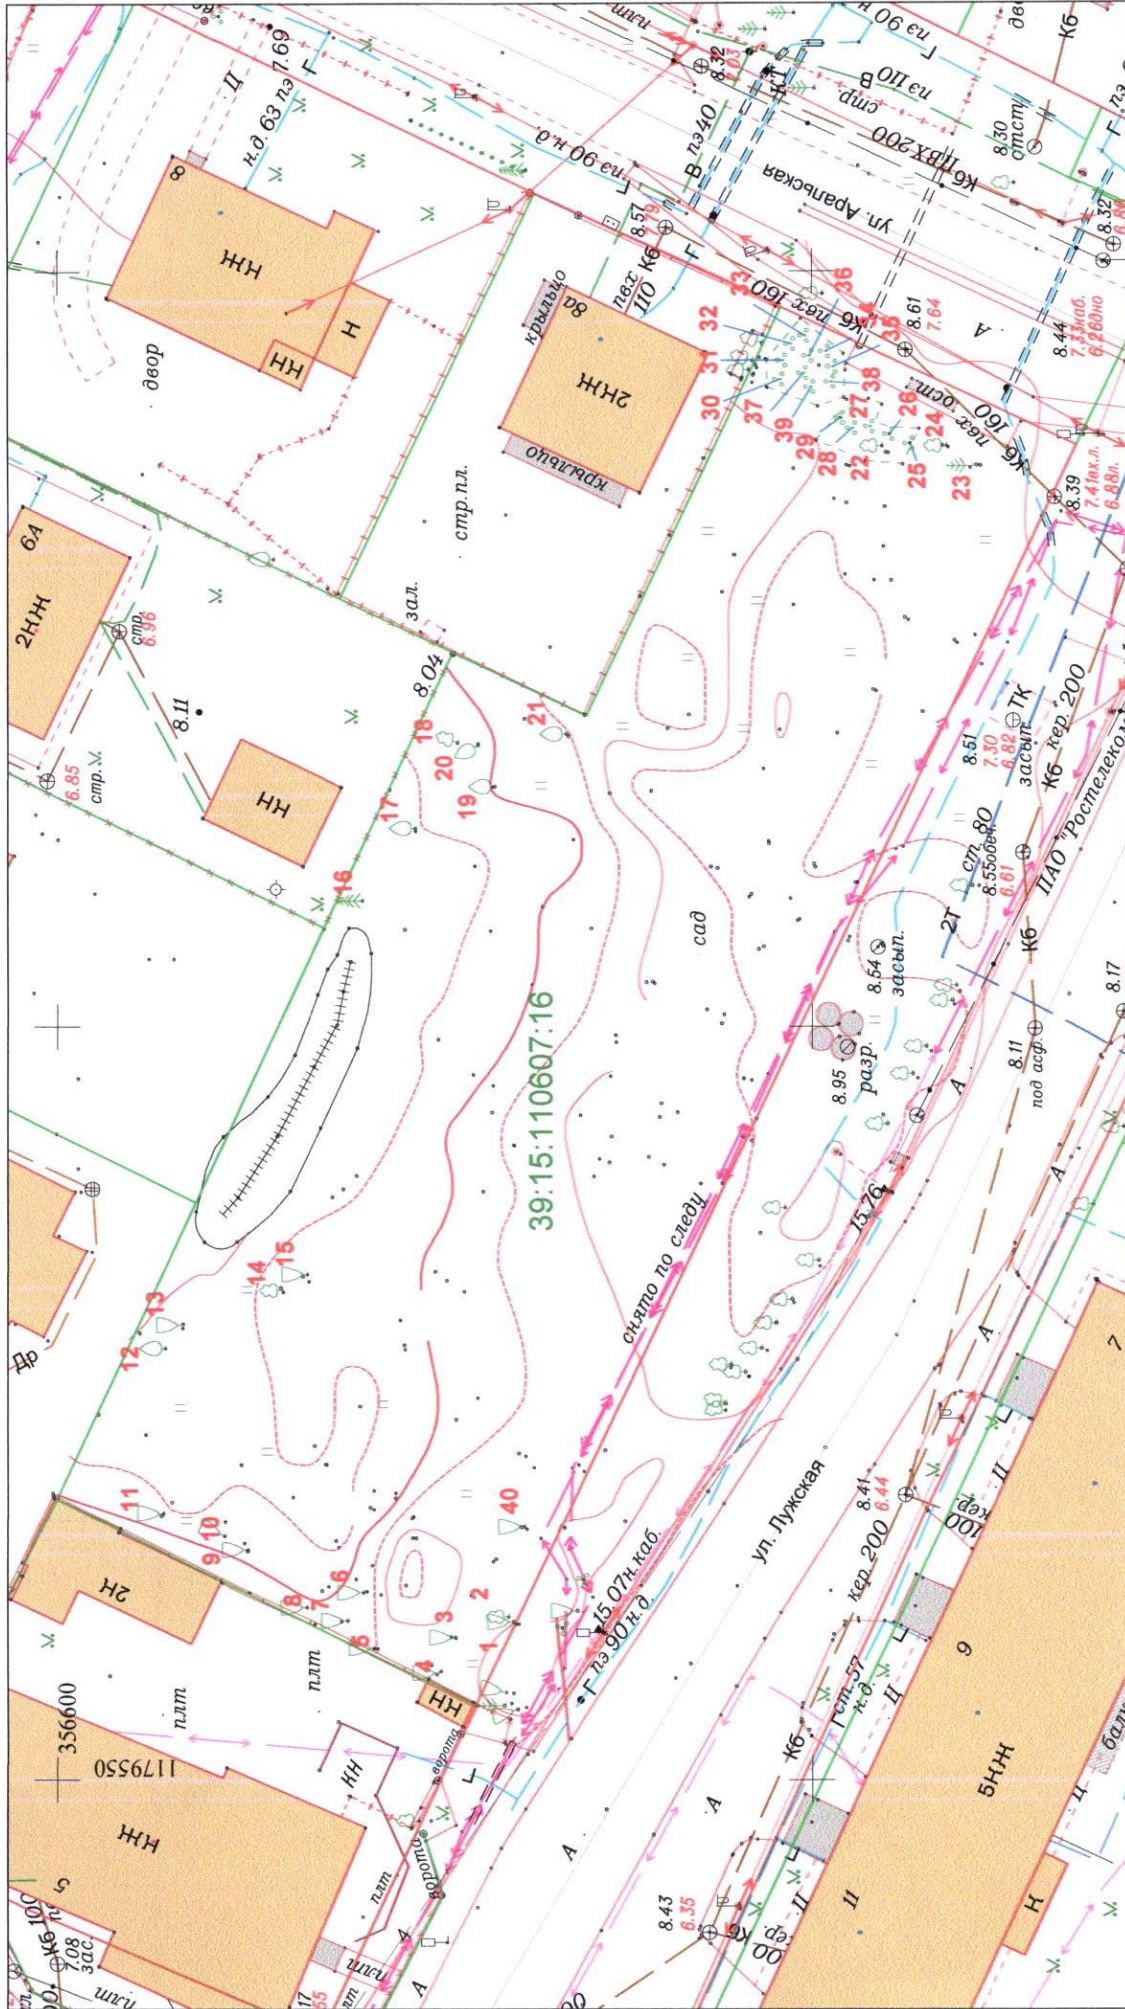

Внесено в цифровой дежурный план города (ЦДПГ)				2025	21-Г-1,5	Заявка №00761-25 от 07.03.2025г.			
Исполнительная подеревная съемка									
Деж.план		Дело №		г.Калининград		Масштаб		Лист	Листов
Директор		Селюткина Н.С.		ул. Лужская		1:500		1	1
Нач.отдела		Бречка А.И.		ИП Тимонин Д.С.		© МП «Городской центр геодезии» городского округа «Город Калининград»			
Геодезист		Капустенко К.Ю.							
Должность		Фамилия		Подпись		Геоцентр			
				Дата					