



Линия сокращения листа 2 с листом 1
Линия сокращения листа 1 с листом 2

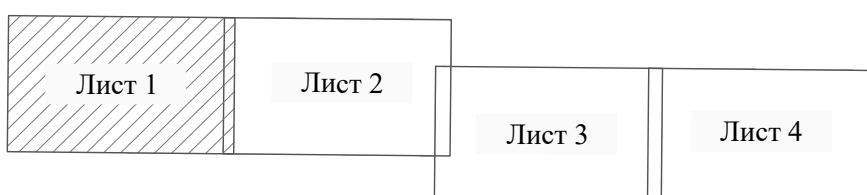

Изм.	Кол.уч.	Лист № док	Подпись	Дата	ул. Галицкого в г. Калининграде		
					Капитальный ремонт ул. Галицкого от ул. Театральная до ул.Ботаническая в г. Калининграде		
Разработал	Зенкина Ю.В.				Стадия		
Проверил	Шишин А. Ю.				П		
Поддеревная съемка. М 1:500						МКУ "ГДСР"	

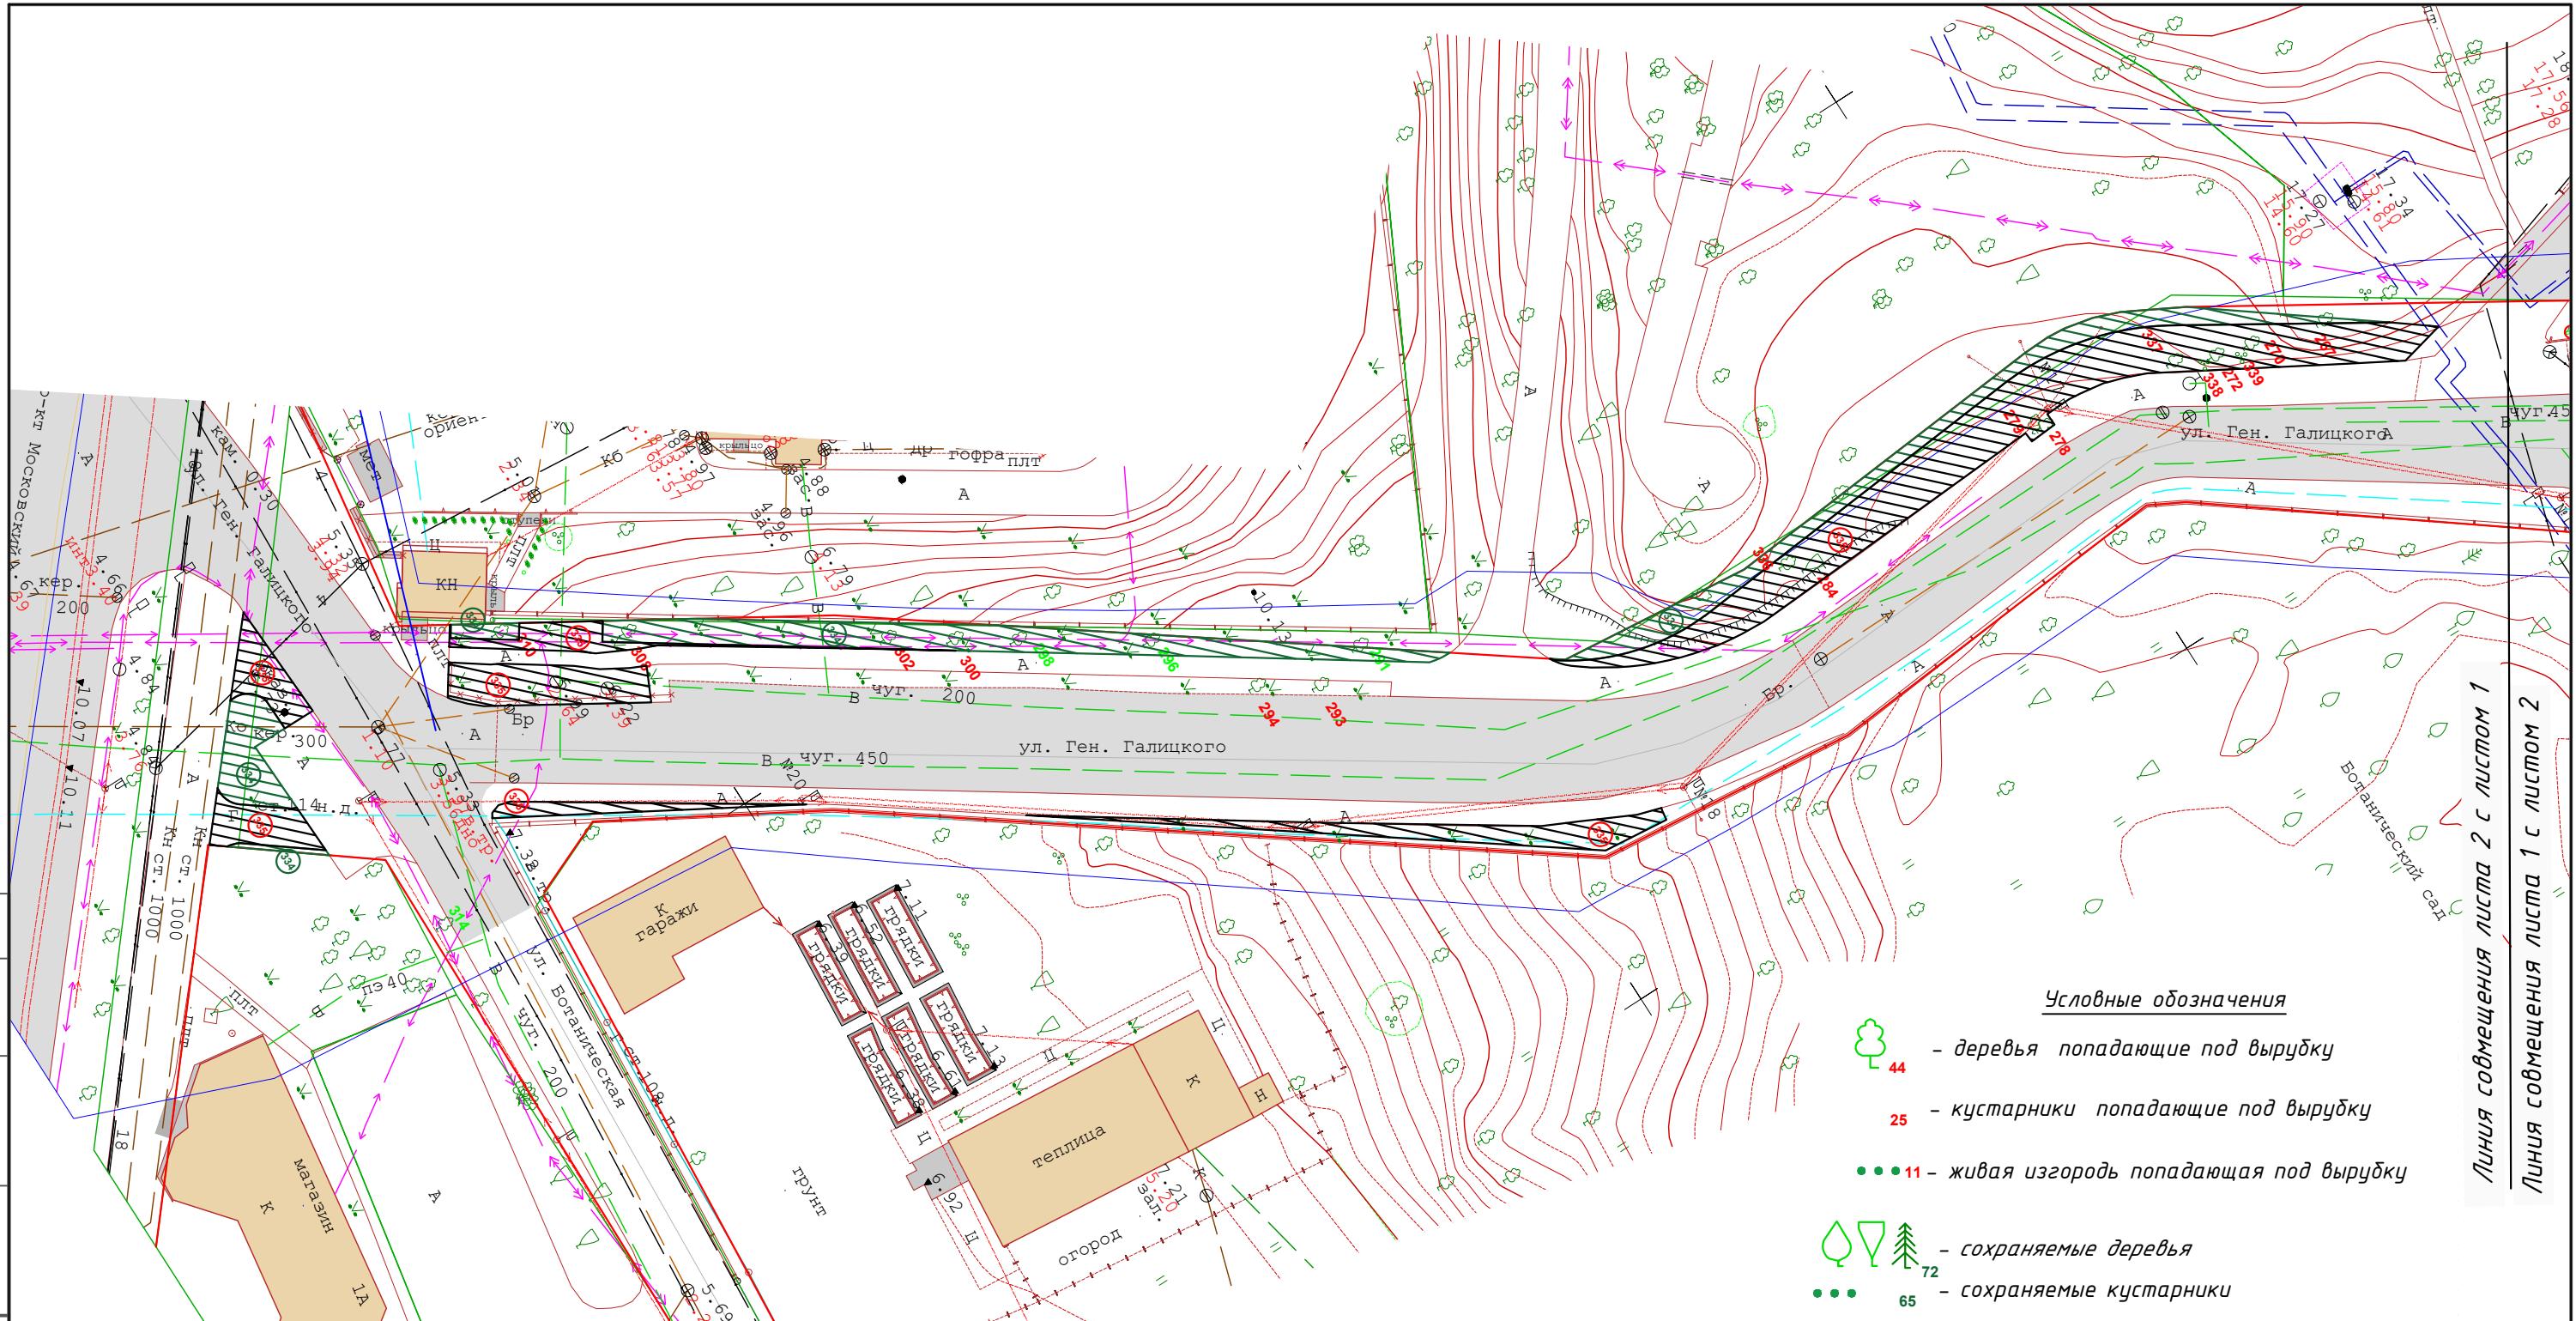