
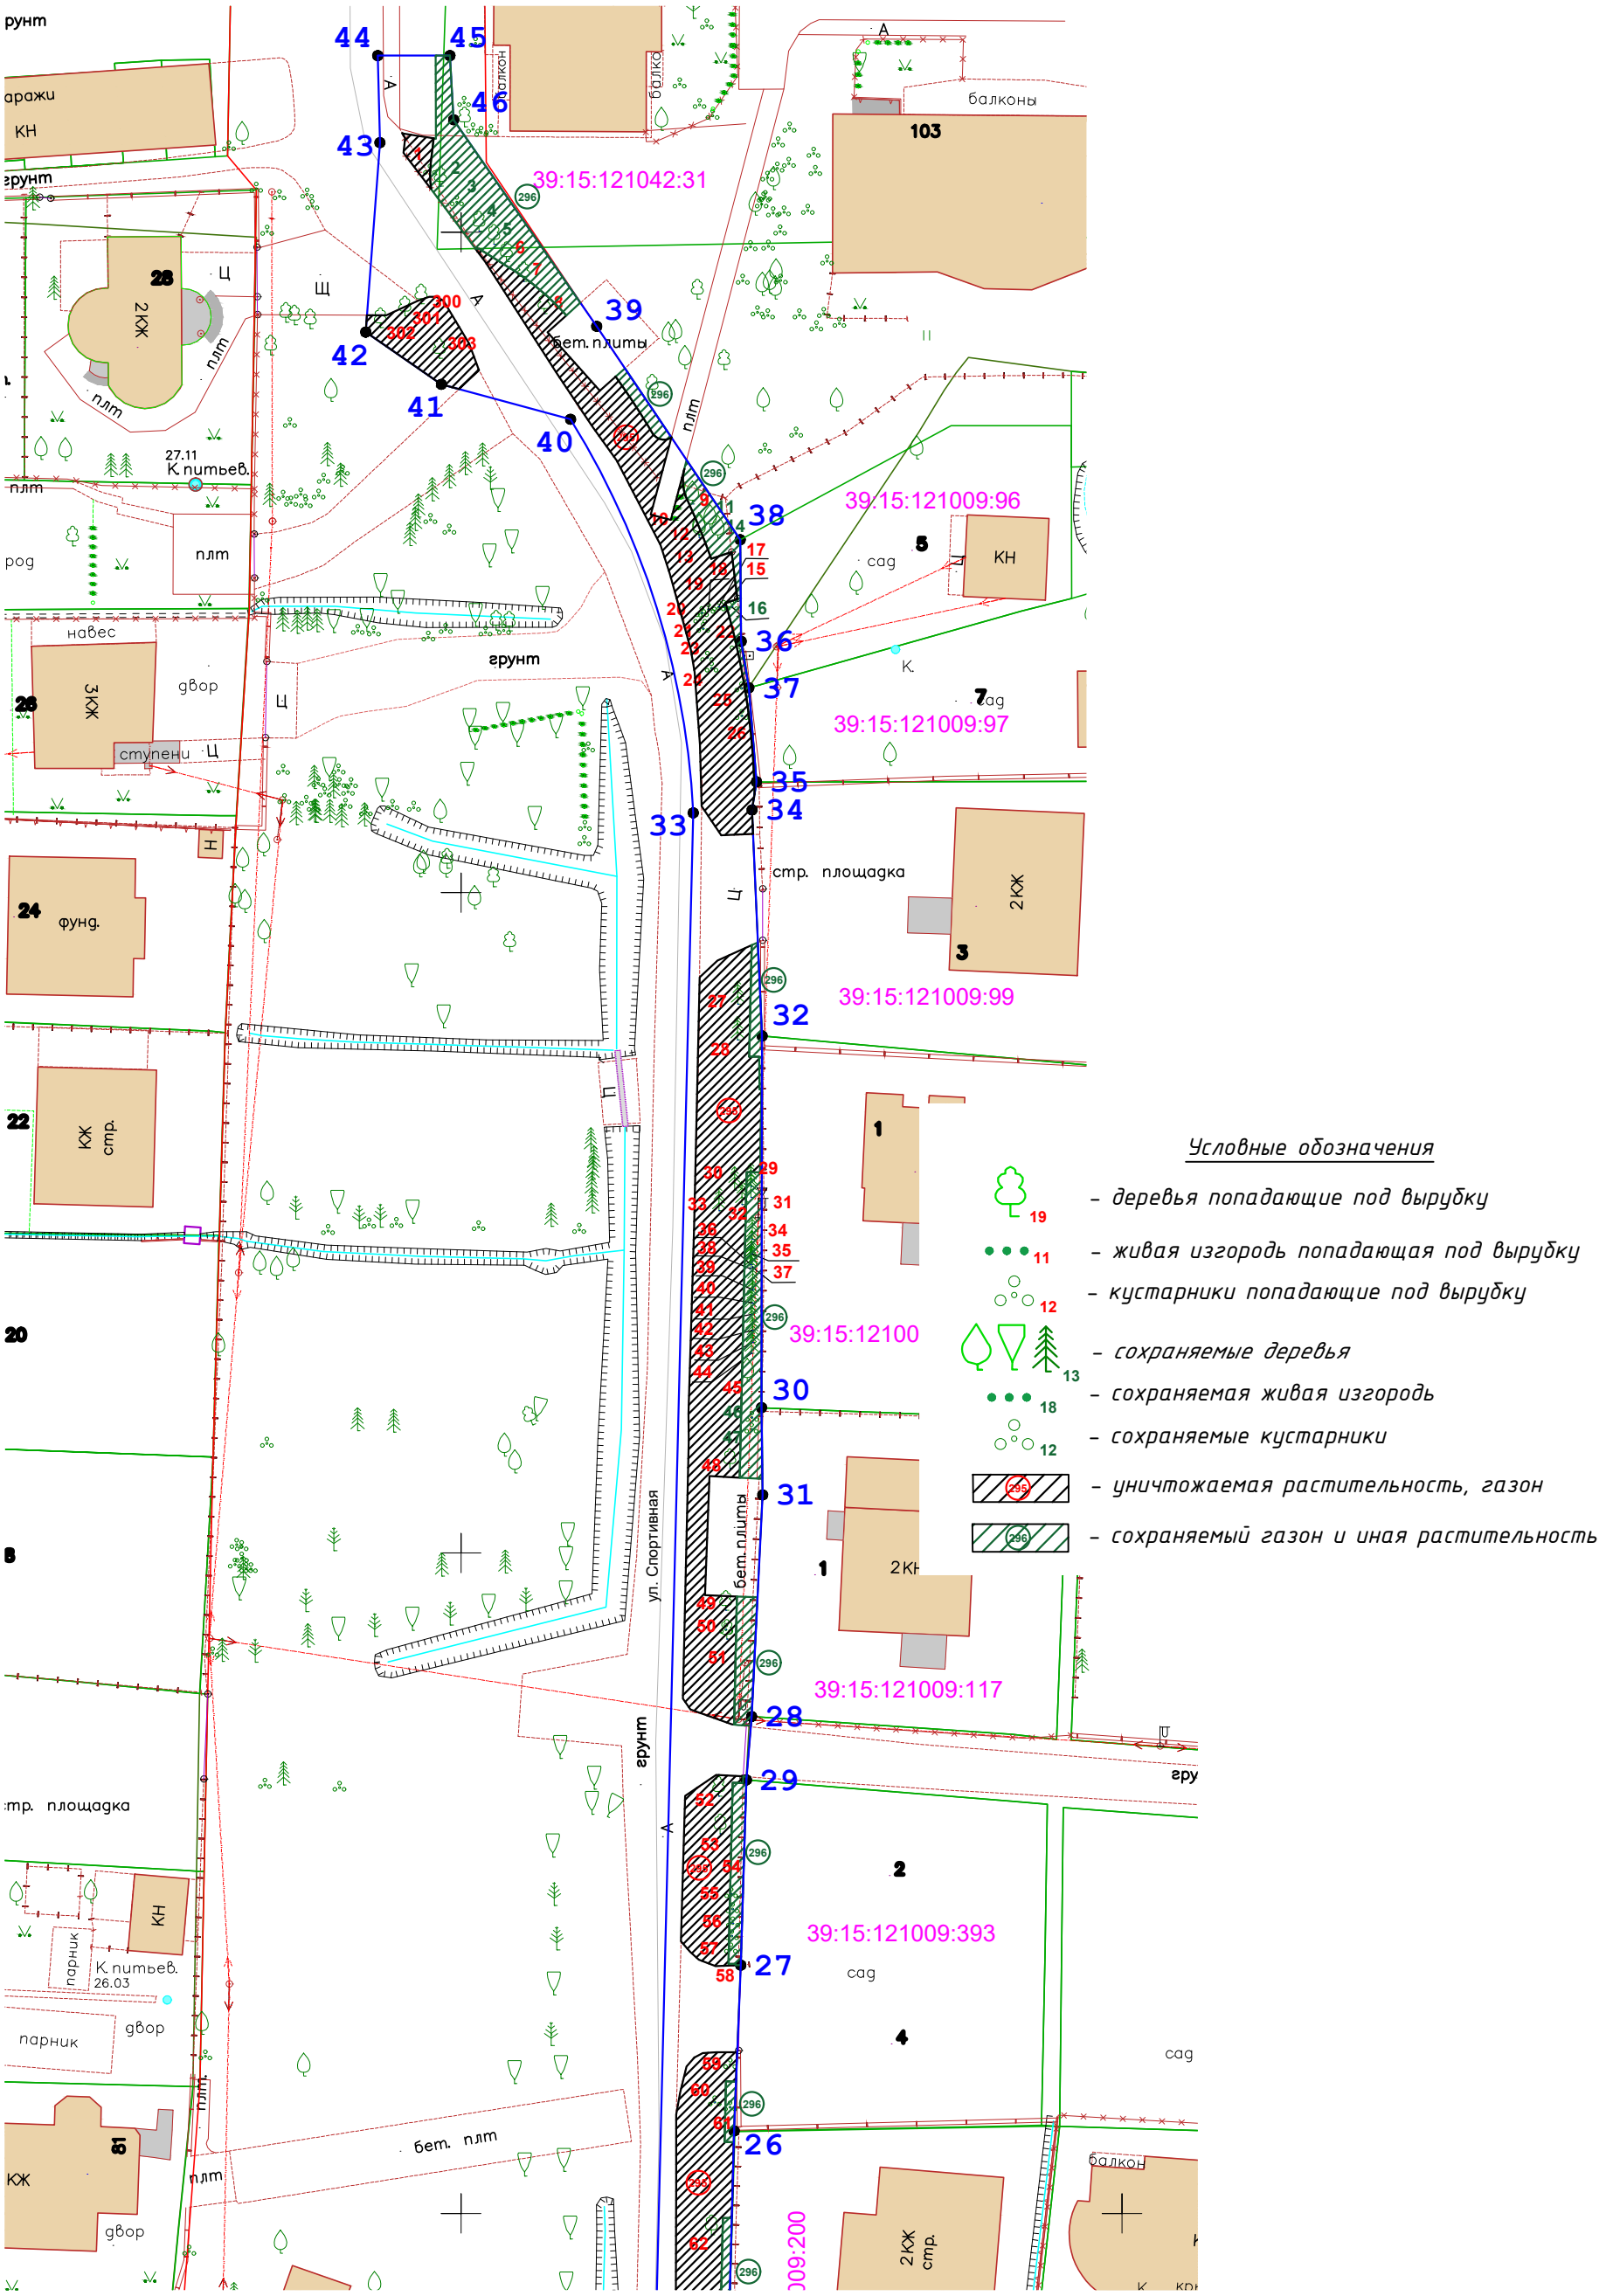


Изм.	Кол.уч.	Лист	№ док.	Подпись	Дата	ул. Спортивная в г. Калининграде 2026г.
Разработал		Барабан П.Ю.				Устройство тротуара на ул. Спортивная (от ул. Марш. Борзова до ул. Чкалова) в г. Калининграде
Проверил		Шишенин А.Ю.				

Стадия	Лист	Листов
П	1	4

Подеревная съемка. М 1:500
(Участок 1)


МКУ "ГДСР"

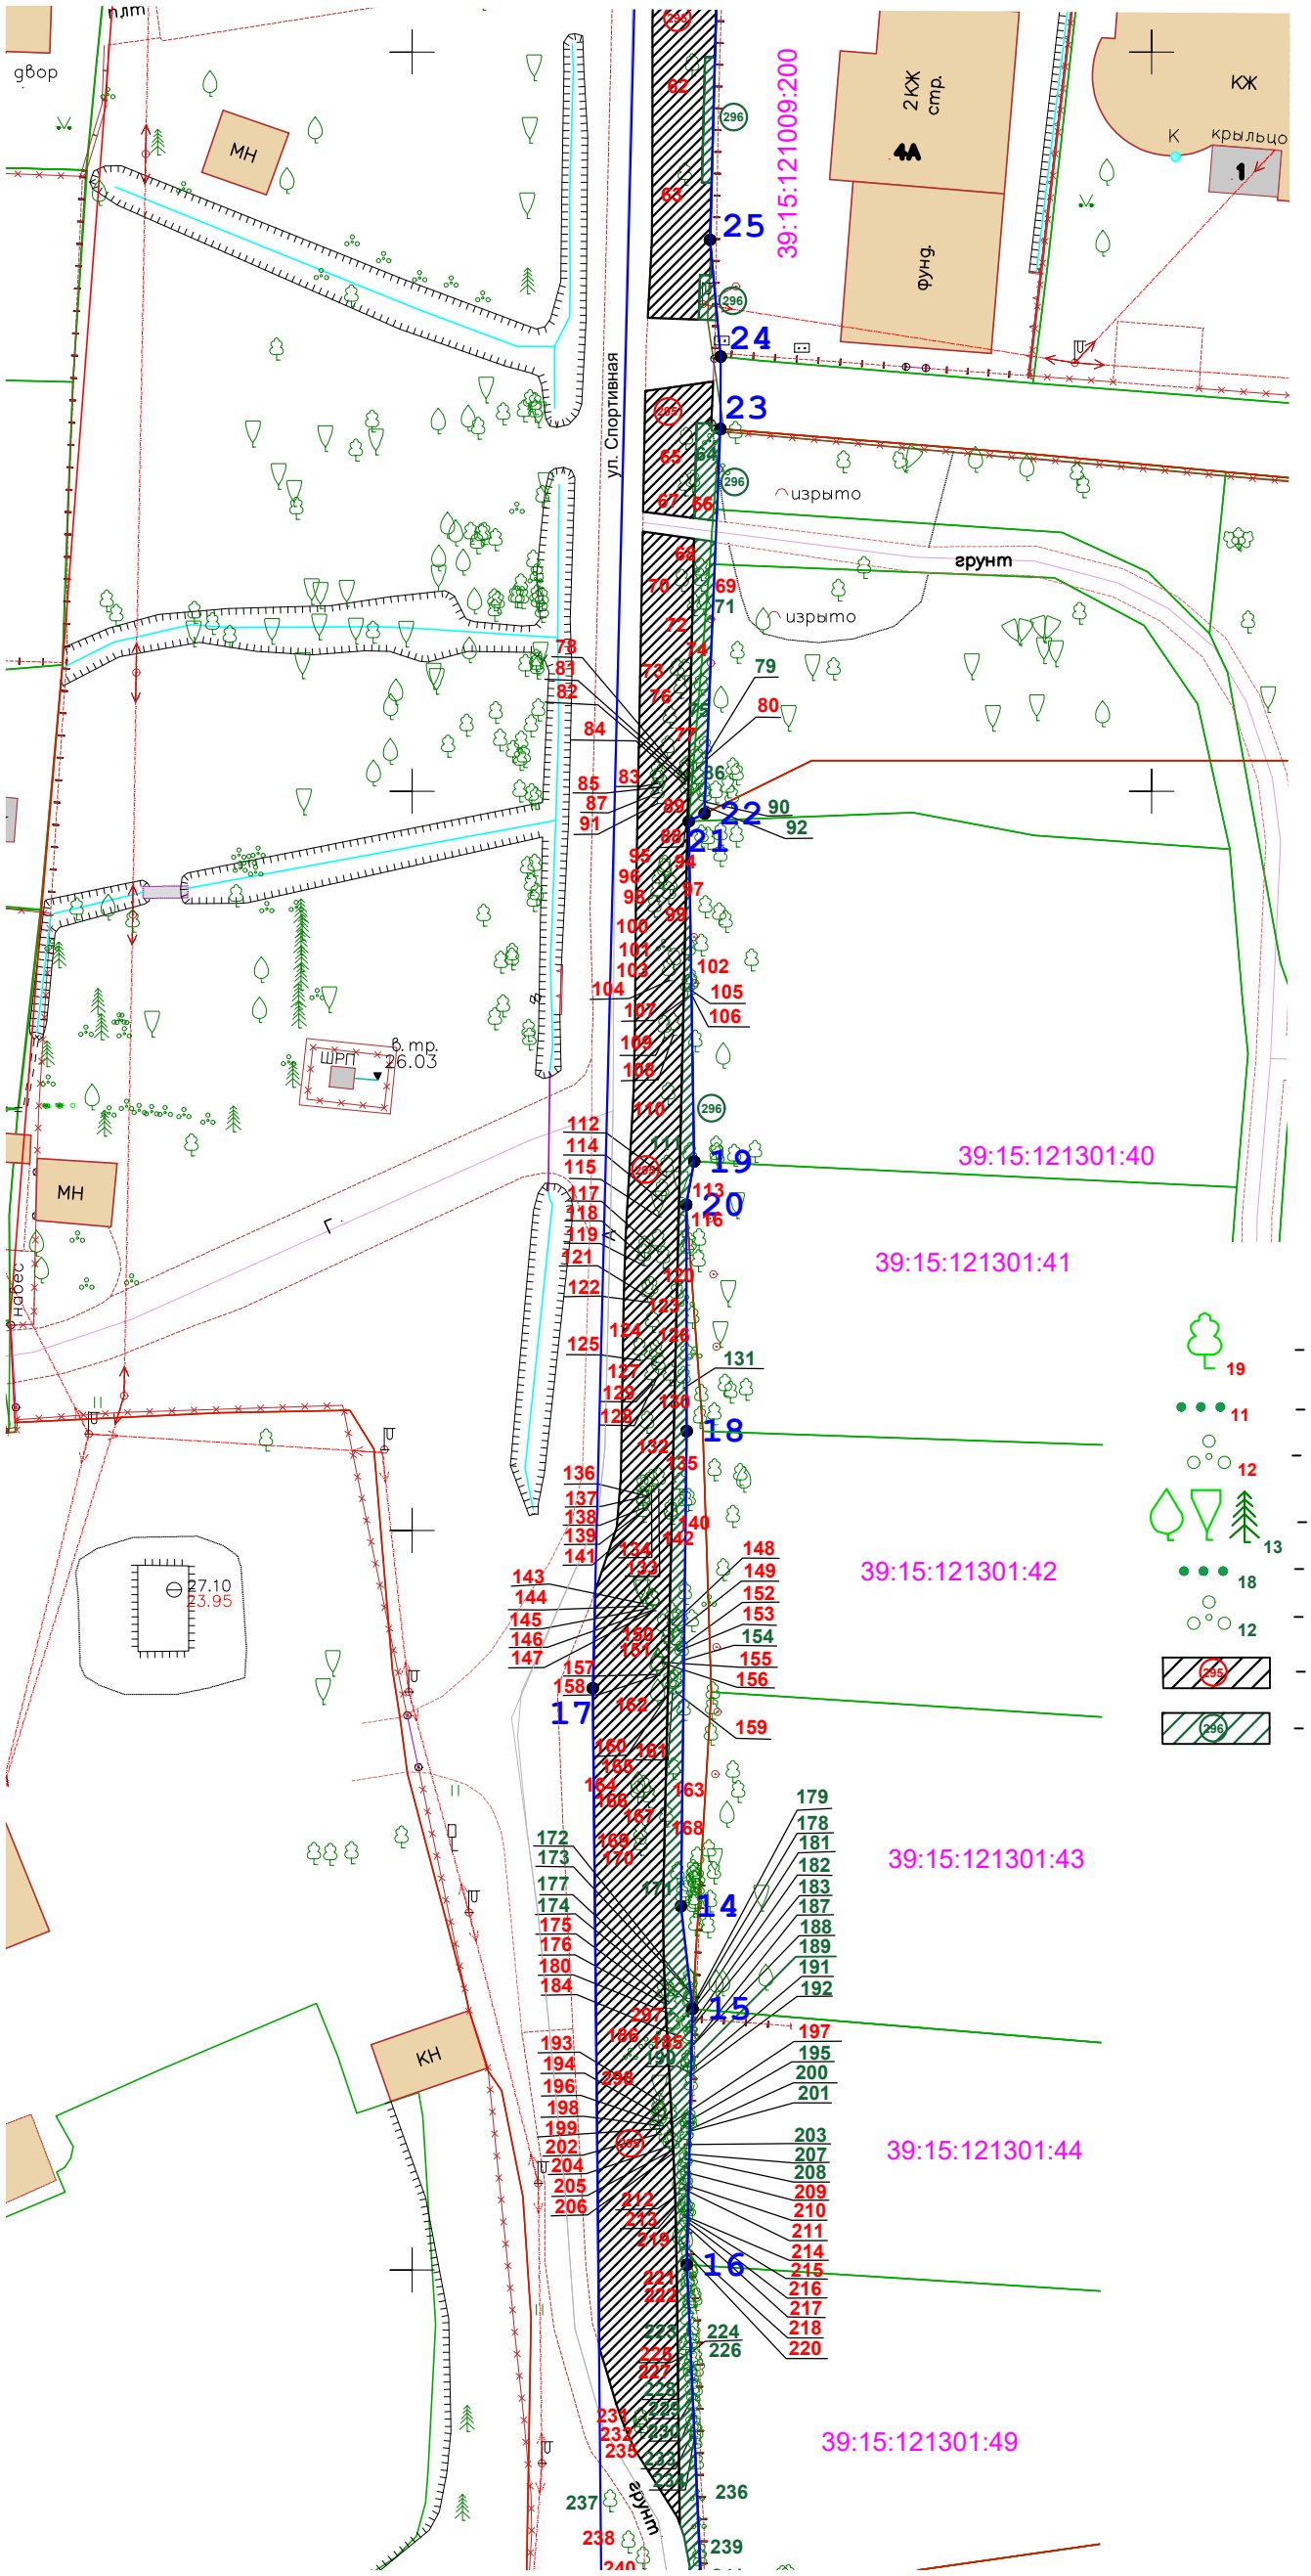


Условные обозначения

- 19 – *деревья попадающие под вырубку*
- 11 – *живая изгородь попадающая под вырубку*
- 12 – *кустарники попадающие под вырубку*
- 13 – *сохраняемые деревья*
- 18 – *сохраняемая живая изгородь*
- 12 – *сохраняемые кустарники*
- 295 – *уничтожаемая растительность, газон*
- 296 – *сохраняемый газон и иная растительность*

Изм.	Кол.уч.	Лист	№ док	Подпись	Дата	*ул. Спортивная в г. Калининграде 2026г.*			
Разработал		Барабан П.Ю.				*Устройство тротуара на ул. Спортивная (от ул. Марш. Борзова до ул. Чкалова) в г. Калининграде*	*Стадия*	*Лист*	*Листов*
Проверил		Шишенин А.Ю.					П	2	4
						Подеревная съемка. М 1:500 (Участок 1)	МКУ "ГДСР"		

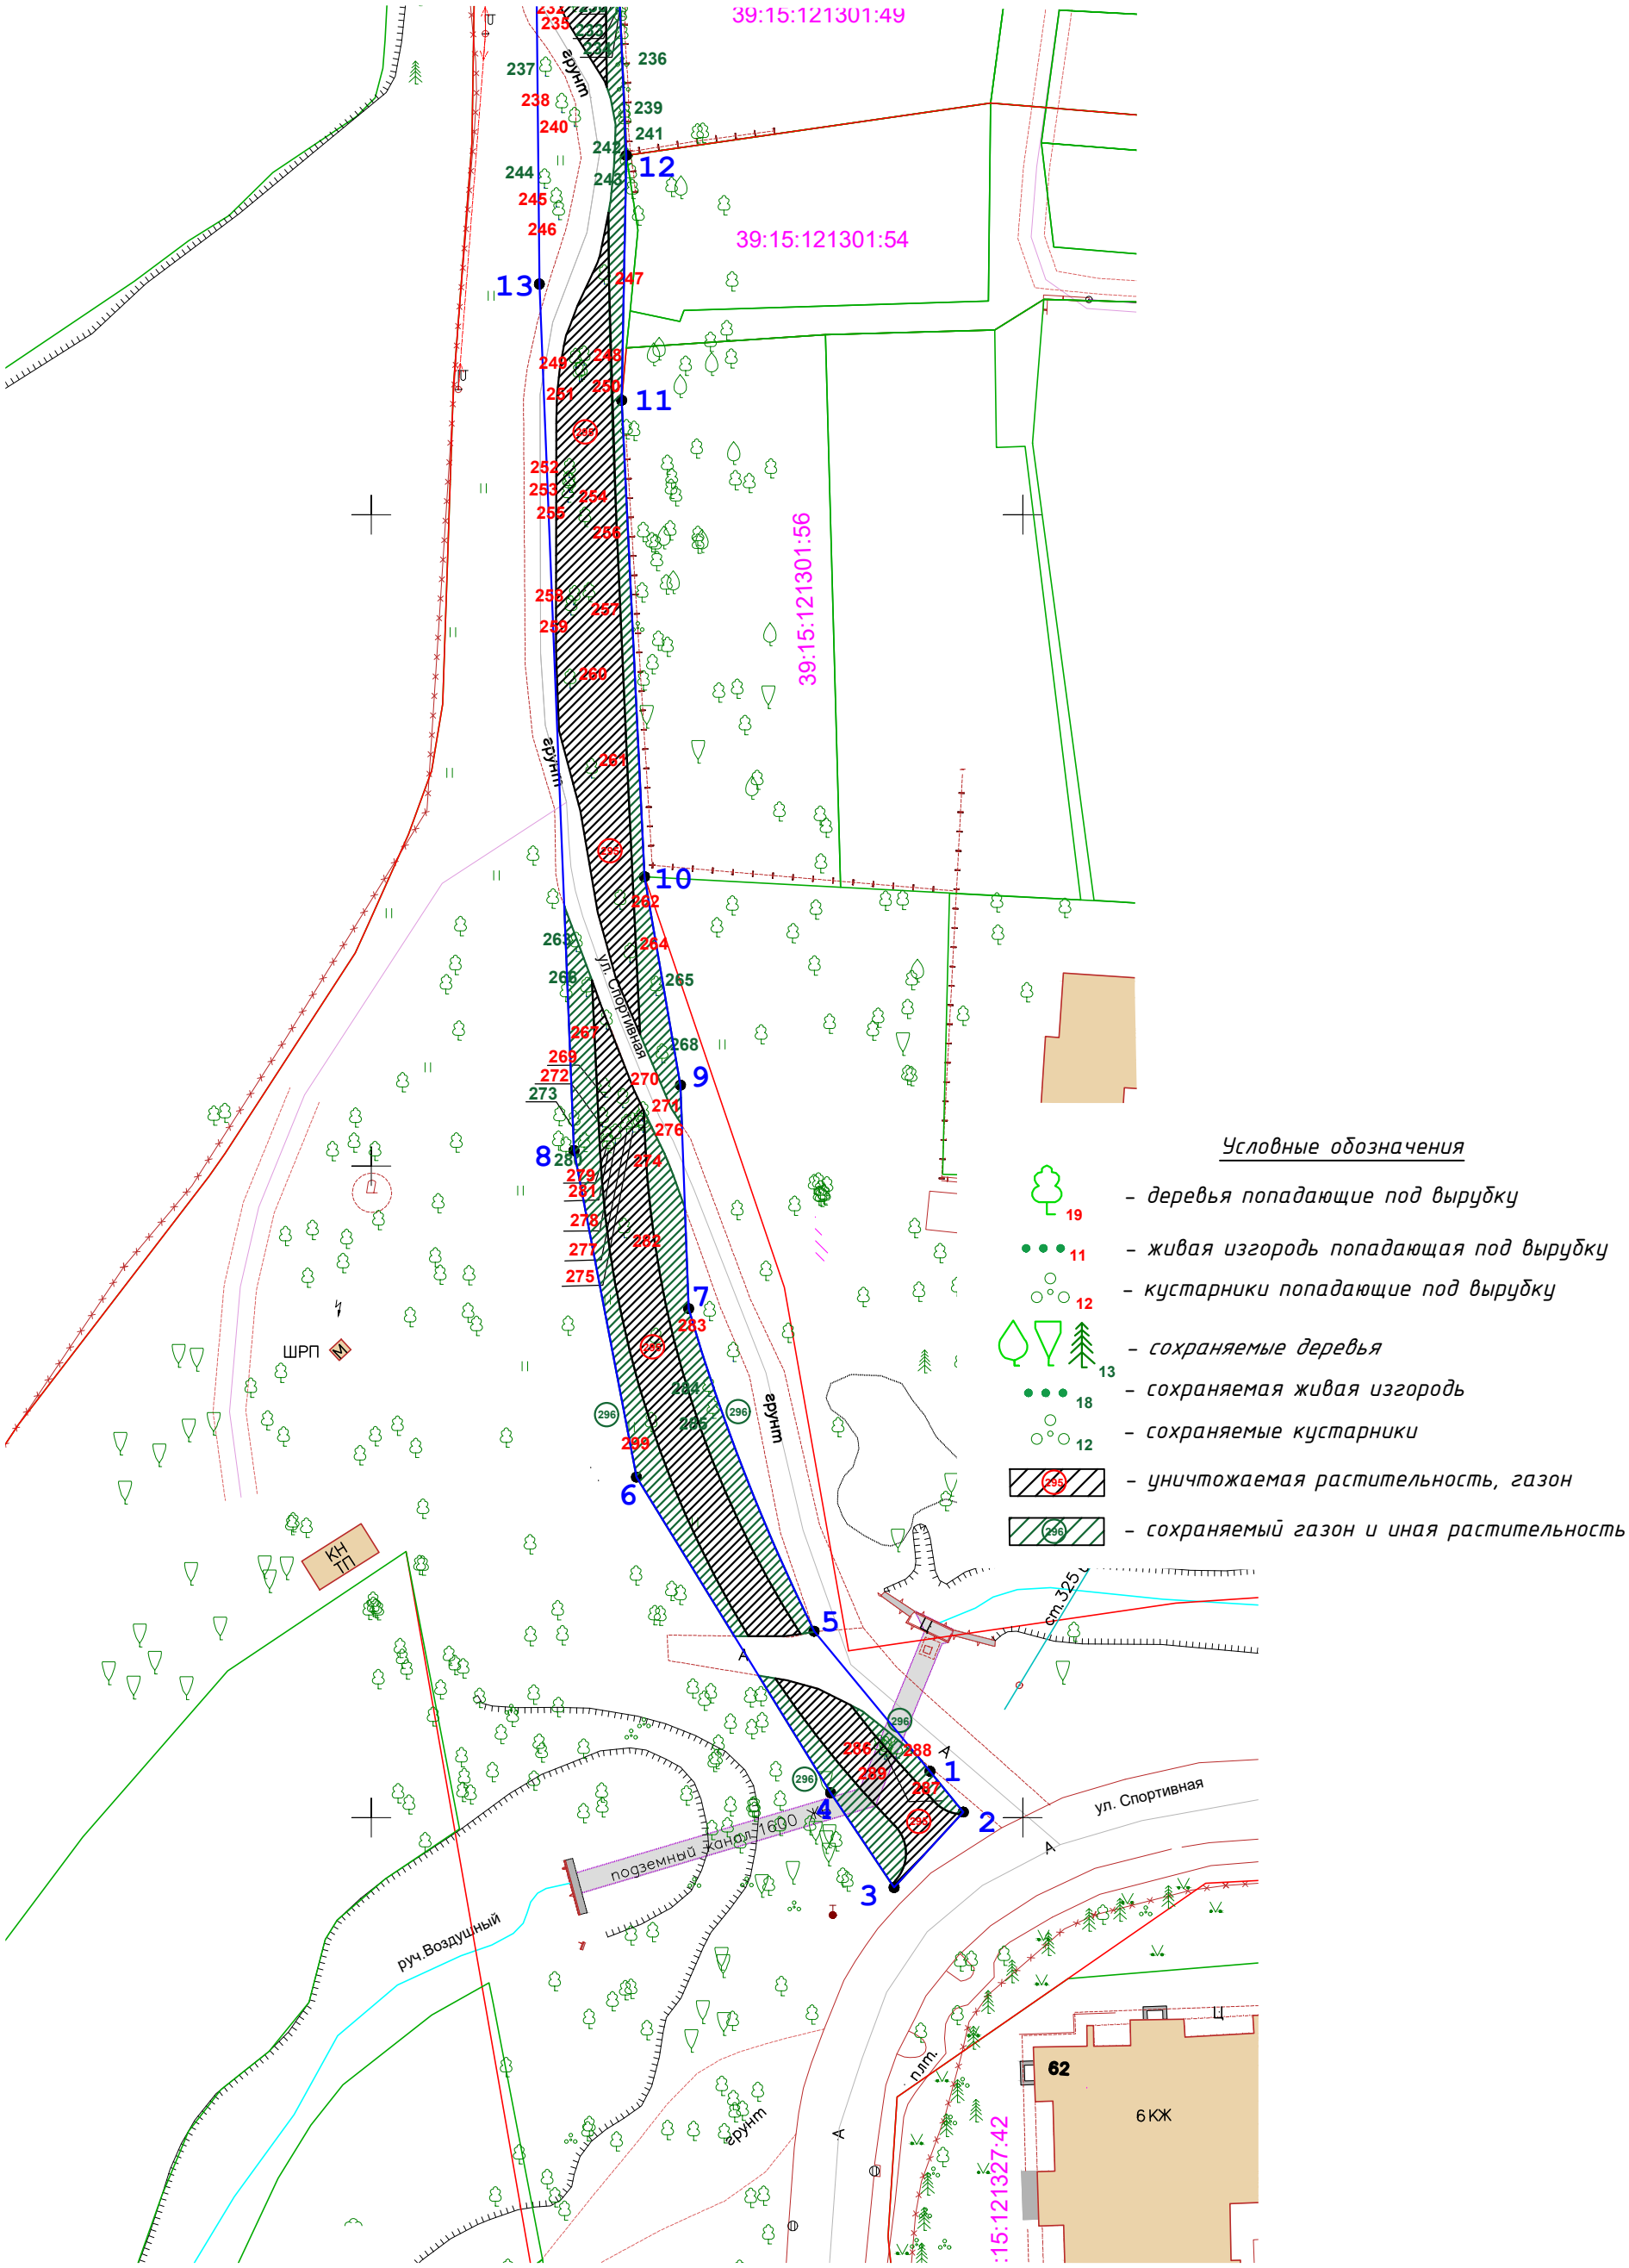

						ул. Спортивная в г. Калининграде 2026г.		
Изм.	Кол.уч.	Лист	№ док	Подпись	Дата			
Разработал		Барабан П.Ю.				Устройство тротуара на ул. Спортивная (от ул. Марш. Борзова до ул. Чкалова) в г. Калининграде	Стадия	Лист	Листов
Проверил		Шишенин А.Ю.					П	3	4
						Подеревная съемка. М 1:500 (Участок 1)	МКУ "ГДСР"		

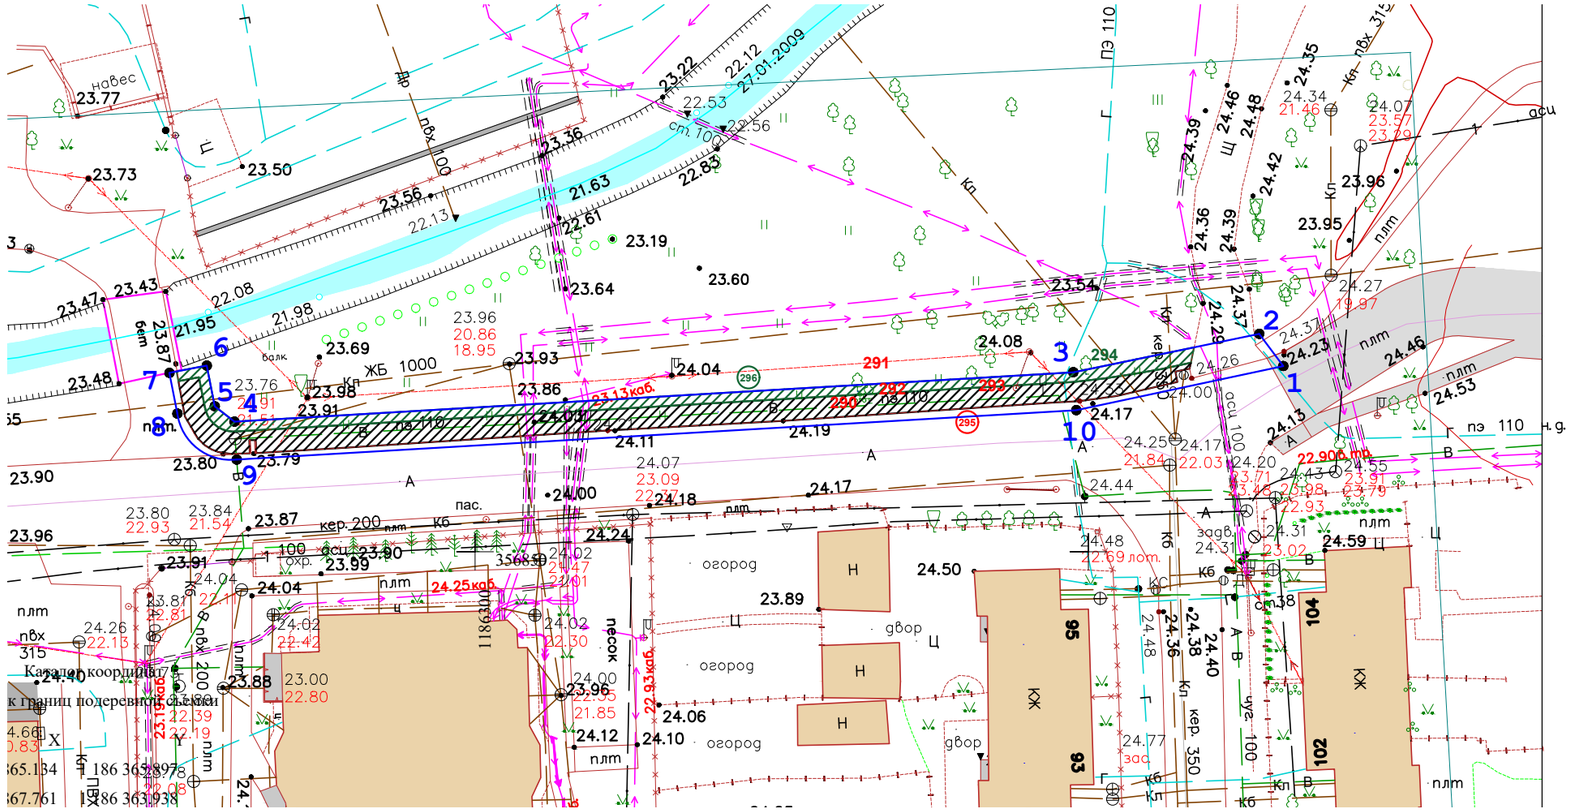
Каталог координат
к границ подеревной съемки
1 186 363 938
1 186 363 978
ул. Спортивная
ул. Марш. Борзова
ул. Чкалова
ул. Спортивная
ул. Спортивная
ул. Спортивная