


Экспликация зданий и сооружений

№ на плане	Наименование	Примечание
1	Гостевой дом	проектируемый
2	Резервуар 10м3	проектируемый
3	Площадка для контейнеров ТБО	проектируемая
4	Парковочное место (3,6x6,0)	проектируемое

Технико-экономические показатели

№ п/п	Наименование	Един. измер.	Площадь
1	Площадь участка в границе землепользования	м <sup>2</sup>	617,00
2	Площадь застройки	м <sup>2</sup>	212,4
3	Площадь тротуаров, отмостки	м <sup>2</sup>	176,8
4	Площадь озеленения	м <sup>2</sup>	227,8
5	Процент застройки	%	34,4
6	Процент озеленения	%	36,9
7	Процент мощения	%	28,7

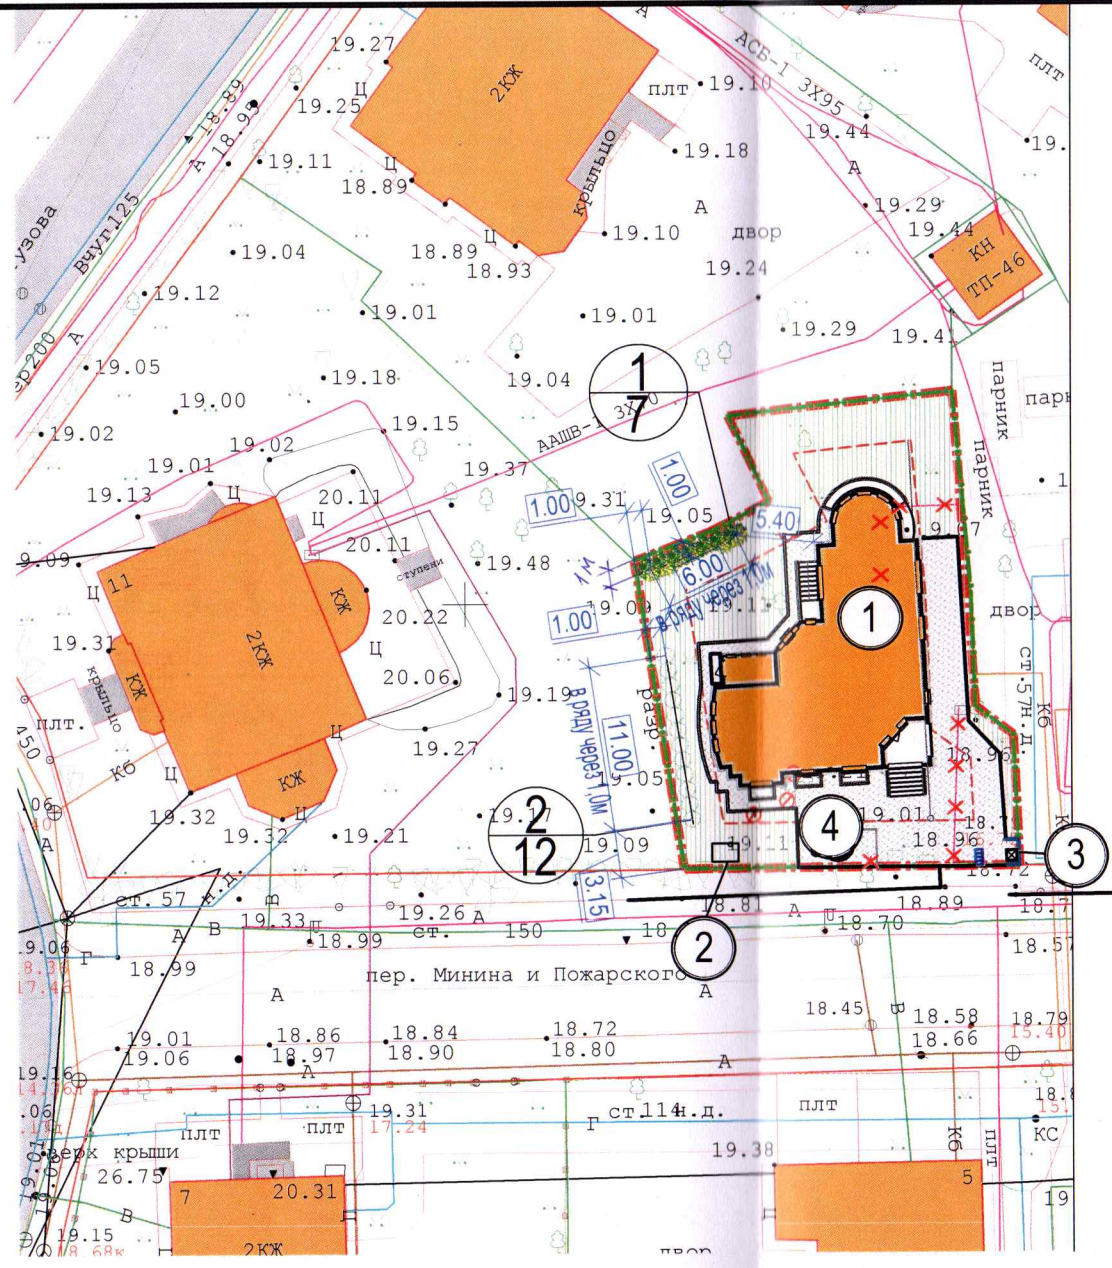

Ведомость элементов озеленения

Поз.	Условное обознач.	Наименование породы или вида насаждения	Возраст, лет	Ед. изм.	Кол-во	Высота, м не менее	Диаметр ствола на высоте 1,3 м, не менее, см
1		Граб обыкновенный "Фастигиата" (для посадки в живую изгородь)	12	шт.	7	2,0 (после стрижки)	3,0
2		Форзиция промежуточная	5	шт.	12	0,5 м	количество ске-летних ветвей не менее 5шт
3		Газон посевной		м <sup>2</sup>	227,8		

Примечание:

1. Горизонтальную разбивку вести от границ участка по указанным линейным размерам.
2. Размеры даны в метрах.

*Проверил:*  
*консультант отдела озеленения*  
 09.02.2024  
*Ушакова Н.В.*

- УСЛОВНЫЕ ОБОЗНАЧЕНИЯ
- Граница земельного участка
  - Номер здания, сооружения, площадки
  - Проектируемое здание
  - Бортовой камень (БР 100.20.8)
  - Ограждение площадки ТКО
  - Ливнеприемный колодец с фильтр - патроном
  - Вырубаемые зеленые насаждения
  - Демонтаж электрокабеля низкого напряжения
  - Покрытие тротуаров с возможностью проезда, отмостки
  - Газон

						28122023-ПКО			
						Гостевой дом по адресу: г. Калининград, ул. Кутузова, 11, участок с КН 39:15:111006:5			
Изм.	Кол.уч.	Лист	Недок.	Подп.	Дата	Проект компенсационного озеленения	Стадия	Лист	Листов
Разраб.		Ушакова					П	3	
ГИП		Ушакова				Посадочный план совмещенный с разбивочным М 1:500	ПБ "ГрадСтройПроект"		
Н. контр.									