


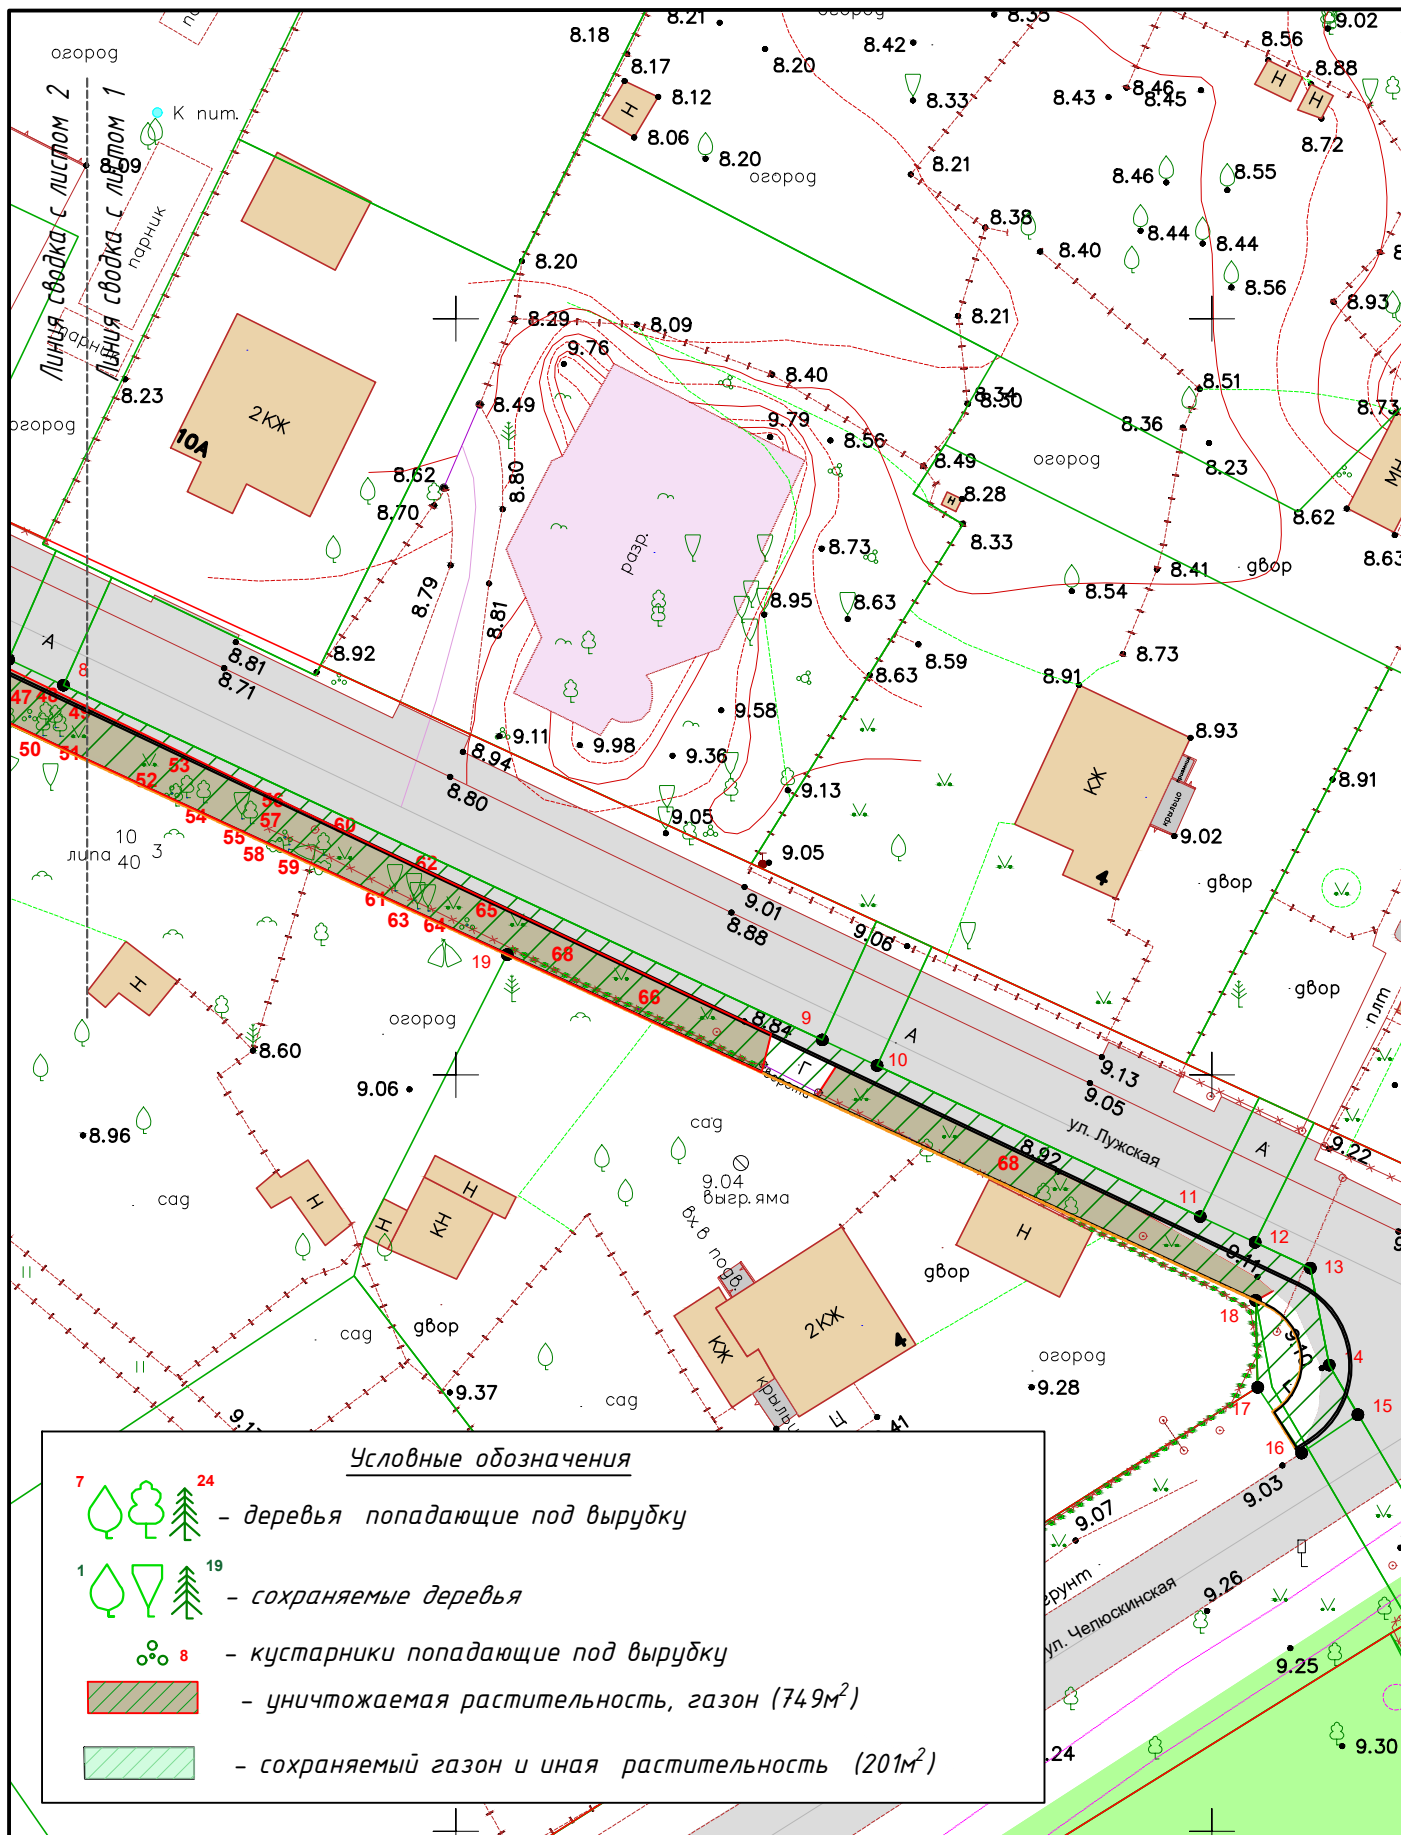

|                                                                                               |         |      |              |            |      |
|-----------------------------------------------------------------------------------------------|---------|------|--------------|------------|------|
| ул. Лужская в г.Калининграде 2026г.                                                           |         |      |              |            |      |
| Изм.                                                                                          | Кол.уч. | Лист | №док.        | Подпись    | Дата |
| Разработал                                                                                    |         |      | Мальцева Ю.Г |            |      |
| Проверил                                                                                      |         |      | Шишенин А.Ю. |            |      |
| Устройство тротуара<br>по ул. Лужская (от ул. Аральская до<br>ул. Челюсина) в г. Калининграде |         |      |              | Стадия     | Лист |
|                                                                                               |         |      |              | П          | 1    |
|                                                                                               |         |      |              | Листов     |      |
|                                                                                               |         |      |              | 2          |      |
| Подеревная съемка М 1:500                                                                     |         |      |              | МКУ "ГДСР" |      |



**Условные обозначения**

7 24  
- деревья попадающие под вырубку

1 19  
- сохраняемые деревья

8  
- кустарники попадающие под вырубку

- уничтожаемая растительность, газон (749м²)

- сохраняемый газон и иная растительность (201м²)

|            |              |      |        |         |      |                                                                                               |            |      |        |
|------------|--------------|------|--------|---------|------|-----------------------------------------------------------------------------------------------|------------|------|--------|
|            |              |      |        |         |      | ул. Лужская в г.Калининграде 2026г.                                                           |            |      |        |
| Изм.       | Кол.уч.      | Лист | Недок. | Подпись | Дата | Устройство тротуара<br>по ул. Лужская (от ул. Аральская до<br>ул. Челюсина) в г. Калининграде | Стадия     | Лист | Листов |
| Разработал | Мальцева Ю.Г |      |        |         |      |                                                                                               | П          | 2    | 2      |
| Проверил   | Шишенин А.Ю. |      |        |         |      |                                                                                               |            |      |        |
|            |              |      |        |         |      | Подеревная съемка М 1:500                                                                     | МКУ "ГДСР" |      |        |

# Условные обозначения

| № п/п | Обозначения на плане | Наименования                                            |
|-------|----------------------|---------------------------------------------------------|
| 1     |                      | Установка БР 100.30.18 к отметке h=0.15 м               |
| 2     |                      | Установка БР 100.30.18 к отметке h=0.05 м               |
| 3     |                      | Установка гр. борт. камня к отметке h=0.00 м            |
| 4     |                      | Установка БР 100.20.8                                   |
| 5     |                      | Тактильная плитка полимерпесчанная с продольными рифами |
| 6     |                      | Устройство тротуара из асфальтобетона                   |
| 7     |                      | Устройство заезда из асфальтобетона                     |

## Условные обозначения

- 7 24 - деревья попадающие под вырубку
- 1 19 - сохраняемые деревья
- 8 - кустарники попадающие под вырубку
- уничтожаемая растительность, газон (749м<sup>2</sup>)
- сохраняемый газон и иная растительность (201м<sup>2</sup>)

ул. Лужская в г.Калининграде 2026г.

|            |              |      |       |         |      |                                                                                         |      |        |
|------------|--------------|------|-------|---------|------|-----------------------------------------------------------------------------------------|------|--------|
| Изм.       | Кол.уч.      | Лист | №док. | Подпись | Дата | Устройство тротуара по ул. Лужская (от ул. Аральская до ул. Челюсина) в г. Калининграде |      |        |
| Разработал | Мальцева Ю.Г |      |       |         |      |                                                                                         |      |        |
| Проверил   | Шишенин А.Ю. |      |       |         |      | Схема планировочной организации территории М 1:500                                      |      |        |
|            |              |      |       |         |      |                                                                                         |      |        |
|            |              |      |       |         |      | Стадия                                                                                  | Лист | Листов |
|            |              |      |       |         |      | П                                                                                       | 1    | 2      |
|            |              |      |       |         |      | МКУ "ГДСР"                                                                              |      |        |

