

**АДМИНИСТРАЦИЯ
ГОРОДСКОГО ОКРУГА «ГОРОД КАЛИНИНГРАД»**

ПОСТАНОВЛЕНИЕ

от «12» 12 2025 г.
г. Калининград

№ 1046

Об установлении публичного
сервитута в целях обеспечения
нужд местного населения –
для прохода и проезда
по ул. Спортивной в г. Калининграде

В соответствии с пунктом 2, подпунктом 1 пункта 4 статьи 23 Земельного кодекса Российской Федерации, пунктом 5 части 5 статьи 8, частью 15¹ статьи 32 Федерального закона от 13.07.2015 № 218-ФЗ «О государственной регистрации недвижимости», на основании заявлений муниципального казенного учреждения «Городское дорожное строительство и ремонт» городского округа «Город Калининград» (далее – МКУ «ГДСР») от 10.11.2025 вх. № в-КМИ-8771, от 24.11.2025 вх. № в-КМИ-9141 администрация городского округа «Город Калининград» **п о с т а н о в л я е т**:

1. Установить по ходатайству МКУ «ГДСР» (г. Калининград, ул. Косм. Леонова, 49, ОГРН 1093925011828, ИНН 3904605894, proekt.gdsr@mail.ru) публичный сервитут площадью 7486 кв.м в целях обеспечения нужд местного населения – для прохода и проезда по ул. Спортивной в г. Калининграде в отношении части земель кадастровых кварталов 39:15:121312, 39:15:121052, 39:15:121327, 39:15:121302, 39:15:121332, 39:15:121345 и земельных участков:

1) с кадастровым номером 39:15:121332:16 площадью 29743 кв.м с видом разрешенного использования «под существующие гаражи». Местоположение: Калининградская обл., г. Калининград, ул. Спортивная;

2) с кадастровым номером 39:15:121327:62 площадью 10243 кв.м с видом разрешенного использования «под строительство жилых многоквартирных домов». Местоположение установлено относительно ориентира, расположенного за пределами участка. Ориентир - жилое здание. Участок находится примерно в 35 м по направлению на юго-запад от ориентира. Почтовый адрес ориентира: Калининградская обл., г. Калининград, ул. Чкалова, д. 97-97а;

3) с кадастровым номером 39:15:121345:17 площадью 600 кв.м с видом разрешенного использования «под существующий жилой дом». Местоположение установлено относительно ориентира, расположенного

в границах участка. Почтовый адрес ориентира: Калининградская обл., г. Калининград, ул. Спортивная, д. 24;

4) с кадастровым номером 39:15:121332:38 площадью 30037 кв.м с видом разрешенного использования «под существующие здания и сооружения школы-интерната». Местоположение установлено относительно ориентира, расположенного в границах участка. Почтовый адрес ориентира: Калининградская обл., г. Калининград, ул. Спортивная, д. 11;

5) с кадастровым номером 39:15:000000:18087 площадью 45828 кв.м с видом разрешенного использования «земельные участки (территории) общего пользования». Местоположение: Калининградская обл., г. Калининград, ул. Лейт. Катина;

6) с кадастровым номером 39:15:000000:16391 площадью 285 кв.м с видом разрешенного использования «земельные участки (территории) общего пользования». Местоположение: Калининградская обл., г. Калининград, ул. Спортивная;

7) с кадастровым номером 39:15:121327:42 площадью 7228 кв.м с видом разрешенного использования «под строительство 6-этажного многоквартирного дома с подземной автостоянкой». Местоположение установлено относительно ориентира, расположенного в границах участка. Почтовый адрес ориентира: Калининградская обл., г. Калининград, ул. Спортивная, д. 62;

8) с кадастровым номером 39:15:121327:343 площадью 157 кв.м с видом разрешенного использования «под благоустройство территории жилого дома индивидуального жилищного фонда по ул. Спортивная, 32». Местоположение установлено относительно ориентира, расположенного в границах участка. Почтовый адрес ориентира: Калининградская обл., г. Калининград, ул. Спортивная.

2. Утвердить границы публичного сервитута в соответствии с описанием местоположения границ публичного сервитута (приложение).

3. Публичный сервитут устанавливается бессрочно.

4. Публичный сервитут считается установленным со дня внесения сведений о нем в Единый государственный реестр недвижимости.

5. Комитету муниципального имущества и земельных ресурсов администрации городского округа «Город Калининград»:

1) в течение пяти рабочих дней со дня подписания постановления в установленном законом порядке направить его копию в адрес Управления Федеральной службы государственной регистрации, кадастра и картографии по Калининградской области;

2) в течение пяти рабочих дней со дня подписания постановления направить его копию в адрес МКУ «ГДСР»;

3) в течение трех рабочих дней со дня подписания постановления направить его копии в адрес правообладателей земельных участков.


6. МКУ «ГДСР» в течение семи рабочих дней разместить копии постановления в общедоступных местах (на досках объявлений, размещенных в подъездах многоквартирных домов, или в пределах земельных участков с кадастровыми номерами 39:15:121327:62, 39:15:121327:42).

7. Постановление вступает в силу со дня его подписания.

8. Управлению делопроизводства администрации городского округа «Город Калининград» в течение пяти рабочих дней со дня подписания постановления обеспечить его опубликование в газете «Гражданин», размещение на официальном сайте администрации городского округа «Город Калининград» в сети Интернет.

9. Комитету по связям с общественностью и средствами массовой информации администрации городского округа «Город Калининград» в течение пяти рабочих дней со дня подписания постановления обеспечить размещение информации о постановлении на официальных страницах информационных систем «ВКонтакте», «Одноклассники».

Глава администрации

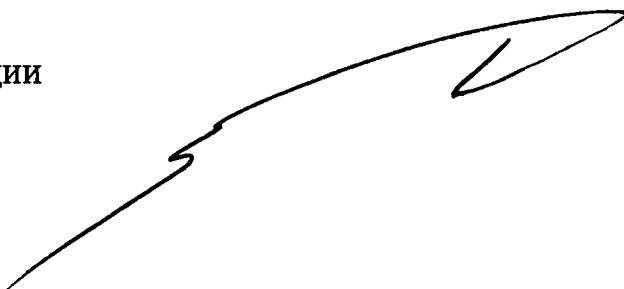

Е.И. Дятлова

Приложение

УТВЕРЖДЕНО

постановлением администрации

городского округа «Город Калининград»

от «12» 12 2025 г. № 1046

ОПИСАНИЕ

МЕСТОПОЛОЖЕНИЯ ГРАНИЦ ПУБЛИЧНОГО СЕРВИТУТА

Публичный сервитут в целях обеспечения нужд местного населения -
для прохода и проезда по ул. Спортивной в г. Калининграде

(наименование объекта, местоположение границ которого описано (далее - объект))

Раздел 1

Сведения об объекте		
№ п/п	Характеристики объекта	Описание характеристик
1	2	3
1	Местоположение объекта	Калининградская обл., г. Калининград
2	Площадь объекта +/- величина погрешности определения площади (Р +/- Дельта Р)	7486 +/- 44
	контур 1	3088 +/- 12
	контур 2	51 +/- 2
	контур 3	148 +/- 3
	контур 4	66 +/- 2
	контур 5	2102 +/- 10
	контур 6	854 +/- 5
	контур 7	527 +/- 4
	контур 8	323 +/- 3
	контур 9	327 +/- 3
3	Иные характеристики объекта	-

Раздел 2

Сведения о местоположении границ объекта					
1. Система координат		Местная система координат МСК-39			
2. Сведения о характерных точках границ объекта					
Обозначение характерных точек границ	Координаты, м		Метод определения координат характерной точки	Средняя квадратическая погрешность положения характерной точки (Mt), м	Описание обозначения точки на местности (при наличии)
	X	Y			
1	2	3	4	5	6
1	356864.22	1186272.19	геодезический	0.10	-
2	356863.55	1186268.76	геодезический	0.10	-
3	356861.64	1186269.13	геодезический	0.10	-
4	356860.61	1186268.88	геодезический	0.10	-
5	356860.07	1186267.87	геодезический	0.10	-
6	356856.86	1186213.38	геодезический	0.10	-
7	356856.48	1186209.80	геодезический	0.10	-
8	356855.35	1186204.88	геодезический	0.10	-
9	356853.38	1186199.86	геодезический	0.10	-
10	356850.90	1186195.29	геодезический	0.10	-
11	356847.99	1186191.52	геодезический	0.10	-
12	356844.78	1186188.52	геодезический	0.10	-
13	356836.93	1186181.63	геодезический	0.10	-
14	356835.00	1186180.32	геодезический	0.10	-
15	356832.96	1186179.47	геодезический	0.10	-
16	356827.81	1186179.32	геодезический	0.10	-
17	356825.61	1186178.50	геодезический	0.10	-
18	356820.50	1186175.34	геодезический	0.10	-
19	356816.36	1186173.70	геодезический	0.10	-
20	356811.99	1186172.81	геодезический	0.10	-
21	356792.09	1186172.19	геодезический	0.10	-
22	356784.95	1186172.29	геодезический	0.10	-
23	356779.62	1186172.73	геодезический	0.10	-
24	356772.33	1186173.82	геодезический	0.10	-
25	356756.16	1186177.80	геодезический	0.10	-
26	356733.14	1186179.06	геодезический	0.10	-
27	356733.02	1186176.45	геодезический	0.10	-
28	356725.33	1186176.79	геодезический	0.10	-
29	356725.43	1186179.39	геодезический	0.10	-

30	356721.38	1186179.56	геодезический	0.10	-
31	356721.26	1186176.98	геодезический	0.10	-
32	356707.05	1186177.62	геодезический	0.10	-
33	356707.17	1186180.14	геодезический	0.10	-
34	356699.17	1186180.47	геодезический	0.10	-
35	356699.24	1186182.19	геодезический	0.10	-
36	356622.66	1186185.82	геодезический	0.10	-
37	356622.65	1186186.18	геодезический	0.10	-
38	356617.22	1186186.04	геодезический	0.10	-
39	356599.33	1186186.50	геодезический	0.10	-
40	356568.26	1186186.30	геодезический	0.10	-
41	356551.14	1186185.18	геодезический	0.10	-
42	356521.07	1186182.71	геодезический	0.10	-
43	356501.76	1186180.77	геодезический	0.10	-
44	356501.95	1186179.37	геодезический	0.10	-
45	356500.96	1186179.21	геодезический	0.10	-
46	356501.02	1186178.86	геодезический	0.10	-
47	356493.05	1186177.10	геодезический	0.10	-
48	356492.90	1186178.19	геодезический	0.10	-
49	356482.37	1186176.71	геодезический	0.10	-
50	356482.17	1186177.72	геодезический	0.10	-
51	356476.30	1186176.91	геодезический	0.10	-
52	356462.02	1186174.47	геодезический	0.10	-
53	356462.28	1186173.23	геодезический	0.10	-
54	356445.45	1186171.32	геодезический	0.10	-
55	356428.61	1186170.00	геодезический	0.10	-
56	356411.80	1186169.73	геодезический	0.10	-
57	356375.58	1186170.21	геодезический	0.10	-
58	356375.58	1186164.73	геодезический	0.10	-
59	356374.70	1186162.64	геодезический	0.10	-
60	356373.60	1186162.74	геодезический	0.10	-
61	356369.08	1186162.24	геодезический	0.10	-
62	356368.10	1186164.33	геодезический	0.10	-
63	356368.02	1186168.16	геодезический	0.10	-
64	356367.24	1186169.48	геодезический	0.10	-
65	356365.90	1186170.23	геодезический	0.10	-
66	356316.99	1186170.78	геодезический	0.10	-
67	356317.00	1186171.79	геодезический	0.10	-

68	356291.72	1186172.39	геодезический	0.10	-
69	356280.56	1186172.31	геодезический	0.10	-
70	356242.92	1186172.86	геодезический	0.10	-
71	356204.30	1186173.28	геодезический	0.10	-
72	356199.31	1186173.21	геодезический	0.10	-
73	356199.33	1186172.17	геодезический	0.10	-
74	356195.78	1186172.17	геодезический	0.10	-
75	356195.74	1186170.38	геодезический	0.10	-
76	356191.31	1186170.28	геодезический	0.10	-
77	356191.32	1186172.12	геодезический	0.10	-
78	356185.94	1186172.15	геодезический	0.10	-
79	356185.93	1186170.10	геодезический	0.10	-
80	356182.66	1186170.05	геодезический	0.10	-
81	356182.67	1186172.16	геодезический	0.10	-
82	356159.51	1186172.26	геодезический	0.10	-
83	356159.51	1186169.75	геодезический	0.10	-
84	356153.01	1186169.81	геодезический	0.10	-
85	356153.01	1186172.29	геодезический	0.10	-
86	356144.99	1186172.32	геодезический	0.10	-
87	356144.97	1186169.93	геодезический	0.10	-
88	356129.39	1186170.10	геодезический	0.10	-
89	356109.09	1186170.15	геодезический	0.10	-
90	356107.97	1186170.27	геодезический	0.10	-
91	356107.50	1186169.25	геодезический	0.10	-
92	356104.60	1186169.16	геодезический	0.10	-
93	356102.23	1186167.74	геодезический	0.10	-
94	356101.01	1186170.12	геодезический	0.10	-
95	356100.81	1186172.17	геодезический	0.10	-
96	356101.39	1186174.14	геодезический	0.10	-
97	356102.67	1186175.76	геодезический	0.10	-
98	356103.54	1186176.38	геодезический	0.10	-
99	356129.84	1186176.52	геодезический	0.10	-
100	356217.12	1186175.96	геодезический	0.10	-
101	356415.51	1186173.72	геодезический	0.10	-
102	356432.48	1186174.24	геодезический	0.10	-
103	356449.42	1186175.46	геодезический	0.10	-
104	356461.69	1186176.78	геодезический	0.10	-
105	356494.08	1186181.37	геодезический	0.10	-

106	356501.56	1186182.26	геодезический	0.10	-
107	356546.80	1186186.23	геодезический	0.10	-
108	356562.92	1186187.54	геодезический	0.10	-
109	356572.03	1186187.91	геодезический	0.10	-
110	356599.34	1186188.00	геодезический	0.10	-
111	356634.28	1186186.88	геодезический	0.10	-
112	356757.11	1186180.99	геодезический	0.10	-
113	356776.91	1186180.86	геодезический	0.10	-
114	356796.71	1186181.41	геодезический	0.10	-
115	356816.47	1186182.65	геодезический	0.10	-
116	356826.52	1186183.55	геодезический	0.10	-
117	356831.43	1186184.78	геодезический	0.10	-
118	356836.09	1186186.77	геодезический	0.10	-
119	356840.38	1186189.46	геодезический	0.10	-
120	356844.20	1186192.79	геодезический	0.10	-
121	356847.45	1186196.67	геодезический	0.10	-
122	356850.05	1186201.02	геодезический	0.10	-
123	356851.94	1186205.72	геодезический	0.10	-
124	356853.07	1186210.66	геодезический	0.10	-
125	356853.37	1186213.58	геодезический	0.10	-
126	356856.58	1186268.08	геодезический	0.10	-
127	356857.06	1186270.20	геодезический	0.10	-
128	356858.74	1186271.83	геодезический	0.10	-
129	356860.62	1186272.58	геодезический	0.10	-
130	356862.39	1186272.55	геодезический	0.10	-
1	356864.22	1186272.19	геодезический	0.10	-
131	356852.51	1186272.60	геодезический	0.10	-
132	356851.71	1186271.21	геодезический	0.10	-
133	356845.55	1186271.38	геодезический	0.10	-
134	356845.63	1186274.65	геодезический	0.10	-
135	356848.38	1186274.60	геодезический	0.10	-
136	356848.77	1186281.22	геодезический	0.10	-
137	356851.60	1186282.16	геодезический	0.10	-
138	356852.65	1186281.21	геодезический	0.10	-
131	356852.51	1186272.60	геодезический	0.10	-
139	356851.43	1186253.85	геодезический	0.10	-
140	356848.64	1186254.03	геодезический	0.10	-
141	356848.02	1186254.52	геодезический	0.10	-

142	356847.90	1186255.14	геодезический	0.10	-
143	356847.58	1186255.86	геодезический	0.10	-
144	356847.10	1186256.10	геодезический	0.10	-
145	356847.13	1186256.70	геодезический	0.10	-
146	356838.83	1186257.12	геодезический	0.10	-
147	356838.89	1186259.13	геодезический	0.10	-
148	356836.06	1186259.23	геодезический	0.10	-
149	356836.11	1186260.91	геодезический	0.10	-
150	356839.24	1186260.82	геодезический	0.10	-
151	356839.35	1186264.25	геодезический	0.10	-
152	356835.20	1186264.37	геодезический	0.10	-
153	356835.33	1186267.41	геодезический	0.10	-
154	356845.38	1186267.17	геодезический	0.10	-
155	356848.35	1186266.33	геодезический	0.10	-
156	356850.26	1186264.61	геодезический	0.10	-
157	356851.45	1186262.63	геодезический	0.10	-
158	356851.78	1186259.78	геодезический	0.10	-
139	356851.43	1186253.85	геодезический	0.10	-
159	356753.82	1186185.20	геодезический	0.10	-
160	356747.60	1186185.43	геодезический	0.10	-
161	356745.33	1186185.91	геодезический	0.10	-
162	356743.35	1186187.12	геодезический	0.10	-
163	356741.89	1186188.91	геодезический	0.10	-
164	356741.10	1186191.09	геодезический	0.10	-
165	356741.08	1186196.91	геодезический	0.10	-
166	356744.67	1186196.72	геодезический	0.10	-
167	356744.60	1186192.25	геодезический	0.10	-
168	356744.73	1186191.39	геодезический	0.10	-
169	356745.53	1186190.01	геодезический	0.10	-
170	356746.90	1186189.17	геодезический	0.10	-
171	356753.95	1186188.80	геодезический	0.10	-
159	356753.82	1186185.20	геодезический	0.10	-
172	356736.84	1186197.13	геодезический	0.10	-
173	356736.76	1186190.37	геодезический	0.10	-
174	356736.14	1186188.63	геодезический	0.10	-
175	356734.86	1186187.29	геодезический	0.10	-
176	356733.14	1186186.59	геодезический	0.10	-
177	356626.53	1186191.73	геодезический	0.10	-

178	356603.20	1186192.34	геодезический	0.10	-
179	356568.06	1186192.29	геодезический	0.10	-
180	356558.63	1186191.67	геодезический	0.10	-
181	356525.96	1186189.03	геодезический	0.10	-
182	356495.40	1186185.89	геодезический	0.10	-
183	356465.01	1186181.61	геодезический	0.10	-
184	356447.34	1186179.64	геодезический	0.10	-
185	356429.61	1186178.38	геодезический	0.10	-
186	356411.84	1186177.86	геодезический	0.10	-
187	356216.37	1186180.43	геодезический	0.10	-
188	356215.43	1186180.55	геодезический	0.10	-
189	356214.09	1186181.35	геодезический	0.10	-
190	356213.31	1186182.71	геодезический	0.10	-
191	356213.18	1186188.54	геодезический	0.10	-
192	356216.56	1186188.47	геодезический	0.10	-
193	356216.50	1186185.78	геодезический	0.10	-
194	356216.69	1186185.06	геодезический	0.10	-
195	356217.52	1186184.30	геодезический	0.10	-
196	356326.38	1186182.59	геодезический	0.10	-
197	356344.65	1186181.84	геодезический	0.10	-
198	356344.69	1186181.09	геодезический	0.10	-
199	356382.47	1186180.58	геодезический	0.10	-
200	356384.21	1186182.37	геодезический	0.10	-
201	356384.98	1186184.95	геодезический	0.10	-
202	356391.33	1186184.00	геодезический	0.10	-
203	356391.31	1186181.19	геодезический	0.10	-
204	356397.11	1186181.16	геодезический	0.10	-
205	356397.12	1186184.01	геодезический	0.10	-
206	356402.75	1186183.99	геодезический	0.10	-
207	356402.71	1186180.53	геодезический	0.10	-
208	356408.89	1186180.42	геодезический	0.10	-
209	356408.89	1186181.92	геодезический	0.10	-
210	356414.39	1186181.90	геодезический	0.10	-
211	356414.43	1186180.56	геодезический	0.10	-
212	356423.82	1186181.03	геодезический	0.10	-
213	356423.82	1186181.22	геодезический	0.10	-
214	356435.67	1186181.81	геодезический	0.10	-
215	356435.56	1186183.37	геодезический	0.10	-

216	356436.55	1186183.42	геодезический	0.10	-
217	356436.54	1186183.67	геодезический	0.10	-
218	356439.41	1186183.84	геодезический	0.10	-
219	356439.43	1186183.57	геодезический	0.10	-
220	356441.44	1186183.60	геодезический	0.10	-
221	356441.53	1186182.22	геодезический	0.10	-
222	356464.73	1186184.01	геодезический	0.10	-
223	356466.28	1186185.70	геодезический	0.10	-
224	356467.00	1186186.83	геодезический	0.10	-
225	356466.94	1186191.42	геодезический	0.10	-
226	356468.08	1186191.59	геодезический	0.10	-
227	356469.64	1186190.94	геодезический	0.10	-
228	356470.39	1186189.35	геодезический	0.10	-
229	356470.36	1186185.27	геодезический	0.10	-
230	356475.65	1186186.20	геодезический	0.10	-
231	356491.42	1186188.58	геодезический	0.10	-
232	356492.43	1186195.39	геодезический	0.10	-
233	356500.24	1186195.72	геодезический	0.10	-
234	356501.71	1186189.53	геодезический	0.10	-
235	356526.26	1186191.97	геодезический	0.10	-
236	356526.12	1186193.81	геодезический	0.10	-
237	356533.96	1186194.52	геодезический	0.10	-
238	356534.11	1186192.82	геодезический	0.10	-
239	356546.31	1186193.73	геодезический	0.10	-
240	356546.62	1186201.97	геодезический	0.10	-
241	356551.75	1186202.30	геодезический	0.10	-
242	356551.60	1186194.13	геодезический	0.10	-
243	356564.41	1186195.08	геодезический	0.10	-
244	356570.54	1186195.31	геодезический	0.10	-
245	356598.10	1186195.39	геодезический	0.10	-
246	356597.26	1186205.46	геодезический	0.10	-
247	356603.61	1186205.46	геодезический	0.10	-
248	356604.33	1186195.29	геодезический	0.10	-
249	356610.38	1186195.13	геодезический	0.10	-
250	356612.21	1186196.30	геодезический	0.10	-
251	356614.27	1186196.26	геодезический	0.10	-
252	356615.76	1186195.57	геодезический	0.10	-
253	356620.47	1186195.47	геодезический	0.10	-

254	356620.69	1186202.22	геодезический	0.10	-
255	356626.98	1186202.08	геодезический	0.10	-
256	356626.75	1186195.13	геодезический	0.10	-
257	356643.83	1186194.13	геодезический	0.10	-
258	356644.19	1186201.78	геодезический	0.10	-
259	356650.19	1186201.66	геодезический	0.10	-
260	356649.82	1186193.87	геодезический	0.10	-
261	356679.04	1186192.54	геодезический	0.10	-
262	356712.91	1186190.68	геодезический	0.10	-
263	356713.51	1186192.35	геодезический	0.10	-
264	356713.69	1186193.92	геодезический	0.10	-
265	356730.99	1186192.78	геодезический	0.10	-
266	356730.97	1186189.93	геодезический	0.10	-
267	356733.58	1186189.98	геодезический	0.10	-
268	356733.67	1186197.30	геодезический	0.10	-
172	356736.84	1186197.13	геодезический	0.10	-
269	356208.54	1186188.47	геодезический	0.10	-
270	356208.51	1186183.32	геодезический	0.10	-
271	356208.26	1186182.31	геодезический	0.10	-
272	356207.32	1186181.12	геодезический	0.10	-
273	356205.91	1186180.54	геодезический	0.10	-
274	356136.75	1186180.62	геодезический	0.10	-
275	356015.60	1186181.02	геодезический	0.10	-
276	356003.66	1186180.60	геодезический	0.10	-
277	355991.76	1186179.42	геодезический	0.10	-
278	355979.96	1186177.51	геодезический	0.10	-
279	355959.36	1186172.71	геодезический	0.10	-
280	355958.73	1186175.24	геодезический	0.10	-
281	355966.92	1186177.13	геодезический	0.10	-
282	355966.44	1186178.91	геодезический	0.10	-
283	355967.02	1186179.02	геодезический	0.10	-
284	355967.37	1186177.61	геодезический	0.10	-
285	355968.04	1186177.76	геодезический	0.10	-
286	355967.99	1186177.91	геодезический	0.10	-
287	355971.23	1186178.55	геодезический	0.10	-
288	355971.09	1186179.22	геодезический	0.10	-
289	356001.66	1186184.19	геодезический	0.10	-
290	356003.46	1186185.17	геодезический	0.10	-

291	356033.56	1186185.21	геодезический	0.10	-
292	356033.57	1186183.98	геодезический	0.10	-
293	356037.27	1186183.97	геодезический	0.10	-
294	356037.28	1186185.22	геодезический	0.10	-
295	356059.47	1186185.28	геодезический	0.10	-
296	356086.19	1186186.06	геодезический	0.10	-
297	356086.20	1186186.83	геодезический	0.10	-
298	356091.28	1186186.84	геодезический	0.10	-
299	356091.26	1186183.43	геодезический	0.10	-
300	356111.59	1186183.36	геодезический	0.10	-
301	356111.59	1186183.74	геодезический	0.10	-
302	356115.22	1186183.93	геодезический	0.10	-
303	356115.22	1186183.35	геодезический	0.10	-
304	356138.98	1186183.25	геодезический	0.10	-
305	356138.98	1186184.06	геодезический	0.10	-
306	356143.82	1186184.04	геодезический	0.10	-
307	356143.82	1186183.23	геодезический	0.10	-
308	356187.02	1186182.93	геодезический	0.10	-
309	356206.78	1186183.13	геодезический	0.10	-
310	356206.86	1186188.47	геодезический	0.10	-
269	356208.54	1186188.47	геодезический	0.10	-
311	356097.98	1186171.36	геодезический	0.10	-
312	356094.52	1186169.35	геодезический	0.10	-
313	356092.97	1186171.81	геодезический	0.10	-
314	356091.66	1186172.56	геодезический	0.10	-
315	356015.14	1186172.77	геодезический	0.10	-
316	356007.40	1186172.56	геодезический	0.10	-
317	355995.97	1186171.61	геодезический	0.10	-
318	355984.61	1186169.91	геодезический	0.10	-
319	355968.65	1186166.42	геодезический	0.10	-
320	355967.77	1186170.32	геодезический	0.10	-
321	355975.78	1186172.16	геодезический	0.10	-
322	355987.30	1186174.44	геодезический	0.10	-
323	355998.94	1186175.95	геодезический	0.10	-
324	356008.98	1186176.63	геодезический	0.10	-
325	356015.13	1186176.77	геодезический	0.10	-
326	356090.91	1186176.66	геодезический	0.10	-
327	356093.63	1186176.23	геодезический	0.10	-

328	356095.53	1186175.17	геодезический	0.10	-
329	356096.91	1186173.21	геодезический	0.10	-
311	356097.98	1186171.36	геодезический	0.10	-
330	356856.23	1186340.42	геодезический	0.10	-
331	356851.81	1186340.60	геодезический	0.10	-
332	356852.47	1186351.93	геодезический	0.10	-
333	356838.94	1186352.20	геодезический	0.10	-
334	356839.19	1186364.47	геодезический	0.10	-
335	356857.52	1186365.86	геодезический	0.10	-
336	356859.85	1186370.21	геодезический	0.10	-
337	356862.23	1186368.45	геодезический	0.10	-
338	356859.99	1186364.80	геодезический	0.10	-
339	356856.71	1186348.40	геодезический	0.10	-
330	356856.23	1186340.42	геодезический	0.10	-
340	356867.99	1186364.01	геодезический	0.10	-
341	356866.06	1186356.64	геодезический	0.10	-
342	356864.87	1186349.12	геодезический	0.10	-
343	356860.81	1186280.34	геодезический	0.10	-
344	356861.50	1186279.10	геодезический	0.10	-
345	356865.41	1186278.28	геодезический	0.10	-
346	356864.73	1186274.84	геодезический	0.10	-
347	356861.17	1186275.54	геодезический	0.10	-
348	356859.09	1186276.39	геодезический	0.10	-
349	356857.70	1186278.11	геодезический	0.10	-
350	356857.31	1186280.57	геодезический	0.10	-
351	356861.35	1186349.03	геодезический	0.10	-
352	356862.32	1186355.80	геодезический	0.10	-
353	356863.62	1186361.50	геодезический	0.10	-
354	356865.03	1186366.22	геодезический	0.10	-
340	356867.99	1186364.01	геодезический	0.10	-

3. Сведения о характерных точках части (частей) границы объекта


Обозначение характерных точек части границы	Координаты, м		Метод определения координат характерной точки	Средняя квадратическая погрешность положения характерной точки (Mt), м	Описание обозначения точки на местности (при наличии)
	X	Y			
1	2	3	4	5	6
Часть № 1					
-	-	-	-	-	-

Раздел 3

Сведения о местоположении измененных (уточненных) границ объекта							
1. Система координат _____							
2. Сведения о характерных точках границ объекта							
Обозначение характерных точек границ	Существующие координаты, м		Измененные (уточненные) координаты, м		Метод определения координат характерной точки	Средняя квадратическая погрешность положения характерной точки (Mt), м	Описание обозначения точки на местности (при наличии)
	X	Y	X	Y			
1	2	3	4	5	6	7	8
-	-	-	-	-	-	-	-
3. Сведения о характерных точках части (частей) границы объекта							
Часть № 1							
-	-	-	-	-	-	-	-

Схема расположения границ публичного сервитута

Лист 1. Листов 2

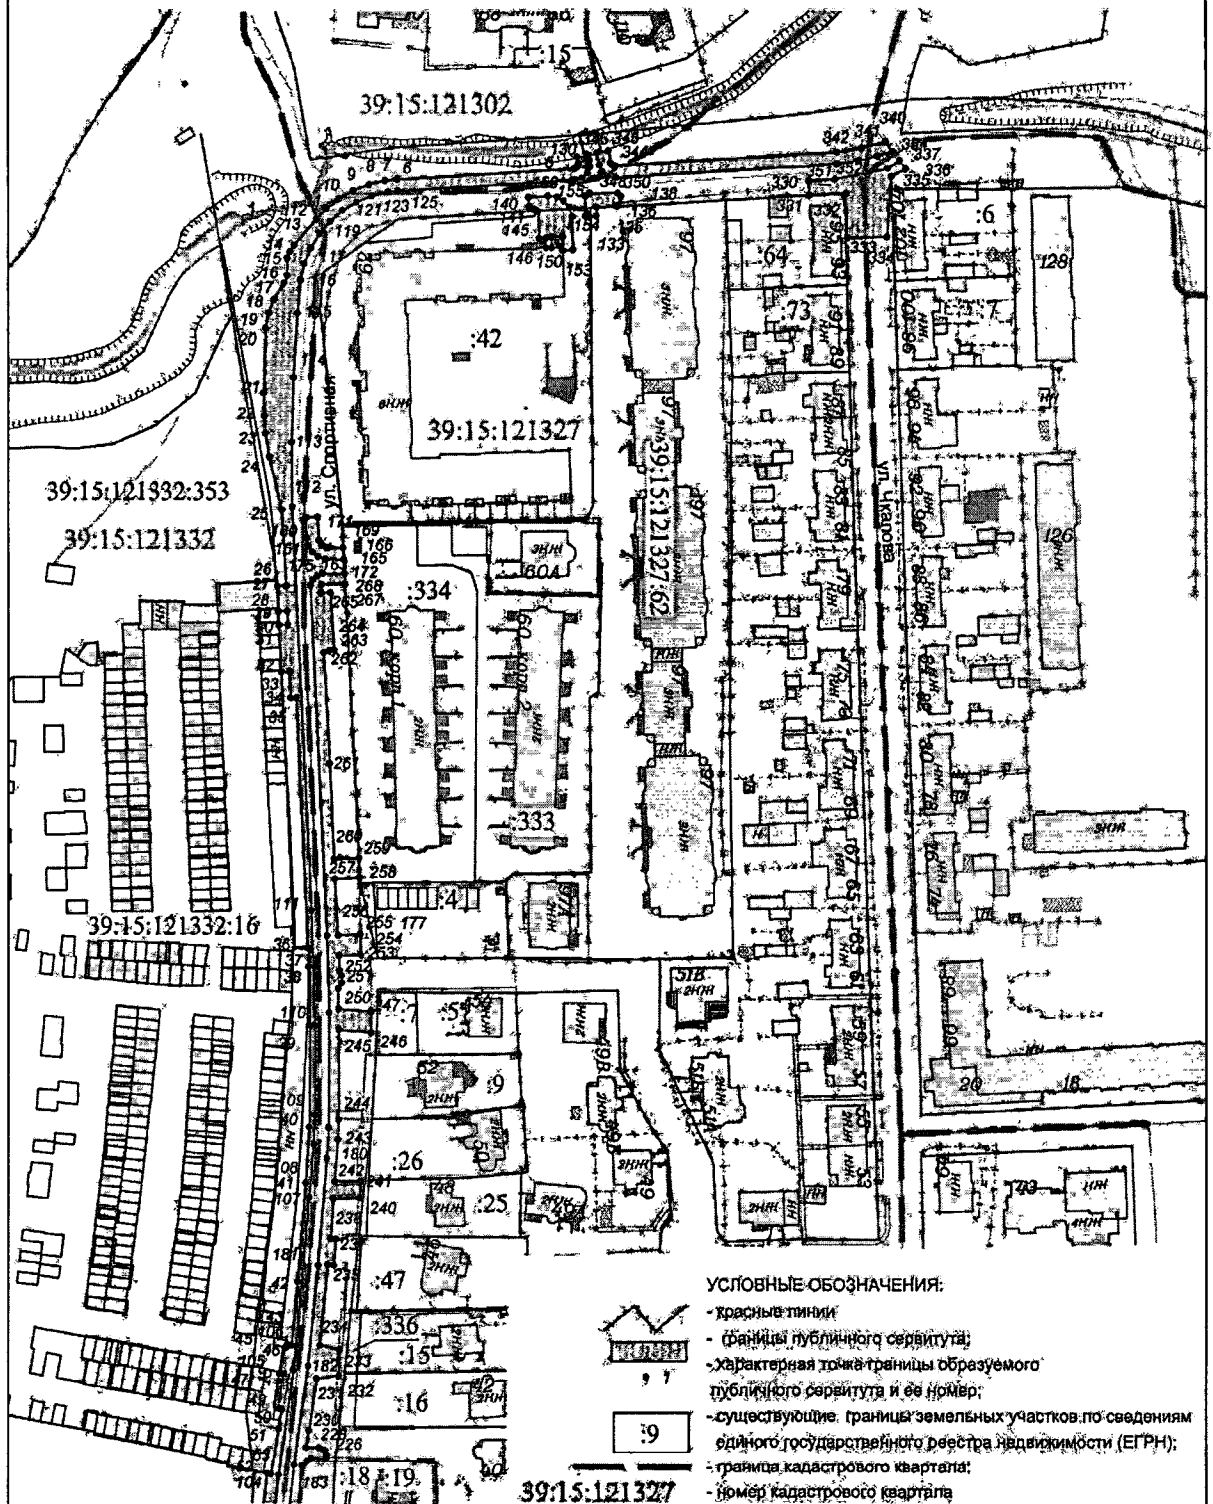

Заявка 04000-25		Масштаб 1:2000		Система координат МСК-49	
Директор	Семотнига Н.С.	06.11.25		Кадастровый квартал 39:15:000000	
Должность	Фамилия	Подпись	Дата		



© ООО «Городской центр геодезии»

