



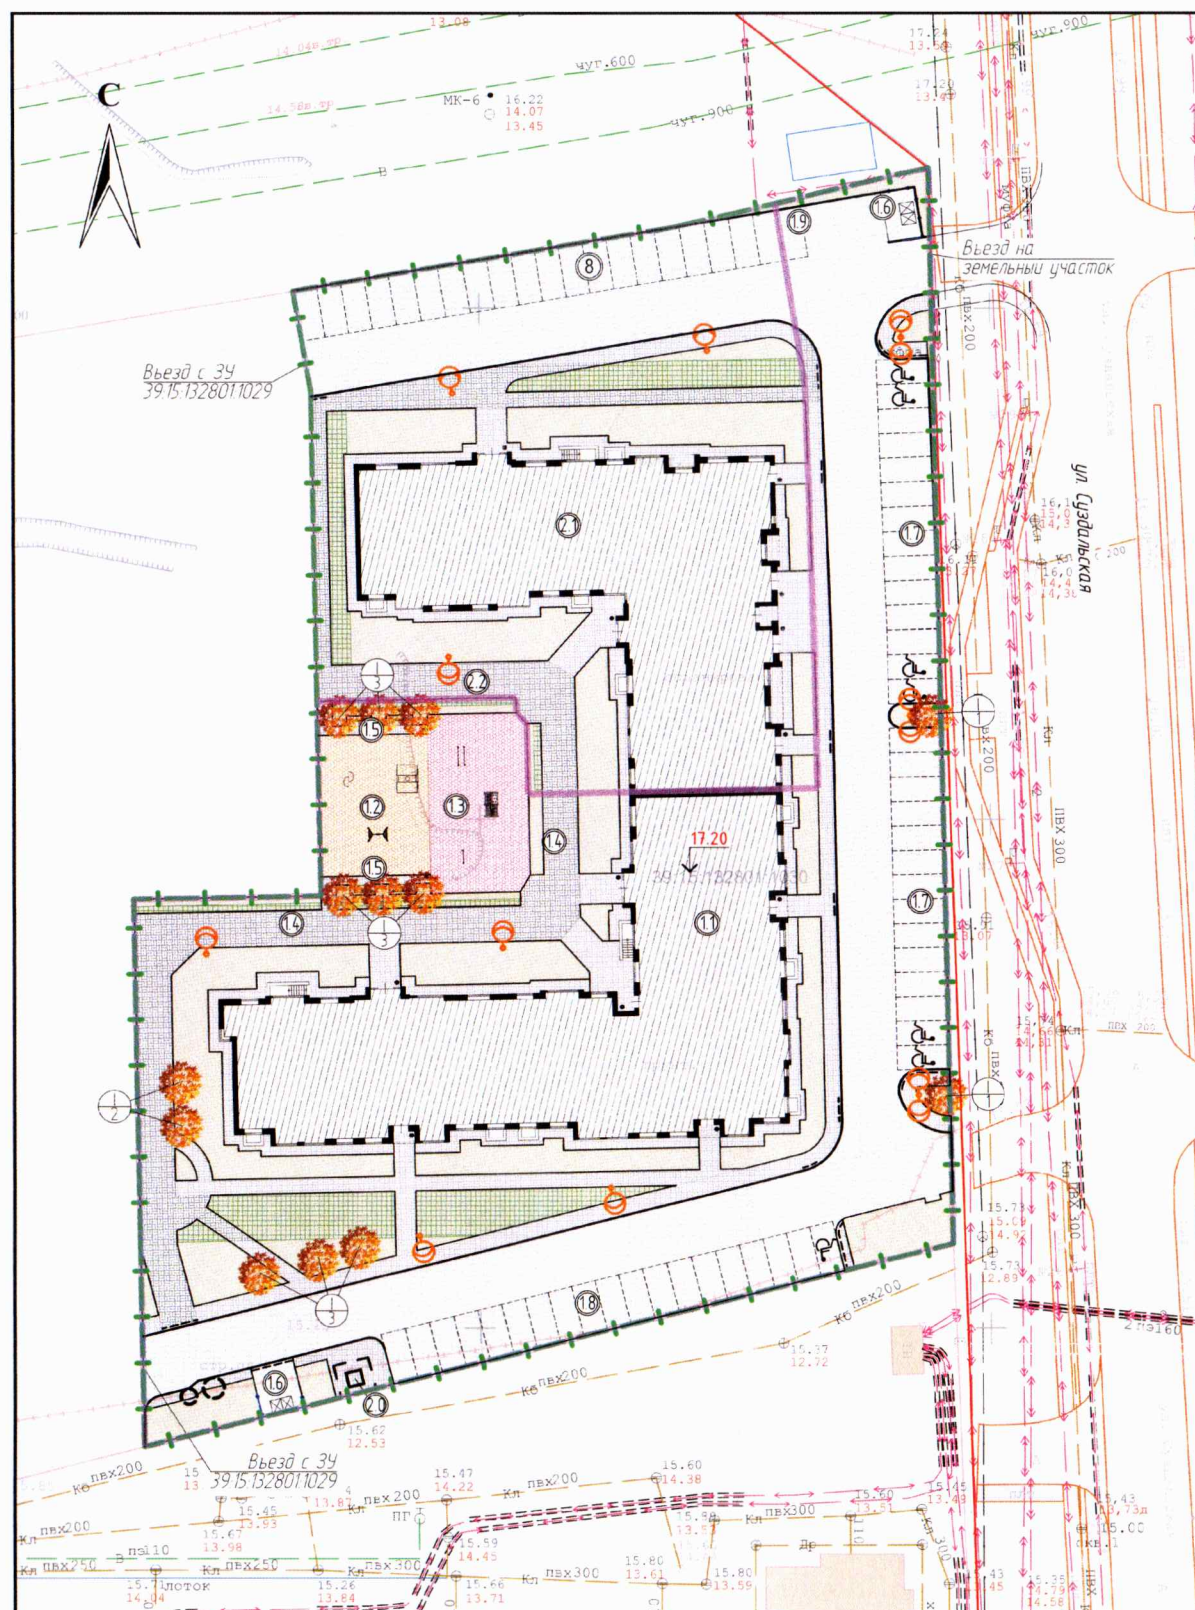

- УСЛОВНЫЕ ОБОЗНАЧЕНИЯ
- Красные линии (согласно ГПЗУ)
 - Граница участка застройки (земельный участок с кадастровым номером 39:15:132801:1030)
 - Граница 1 этажа строительства
 - Граница 2 этажа строительства
 - Граница места допустимого размещения проектируемых зданий, строений, сооружений
 - Проектируемое здание, сооружение
 - Проектируемое подземное оборудование
 - Бортовой камень (БР 100.30.15)
 - Понижение бортового камня (БР 100.30.15) до 0.015м (см. вид "А")
 - Бортовой камень (БР 100.20.8)
 - Парковочное место / парковочное место для автотранспорта людей с инвалидностью
 - Проезд проектируемый
 - Тротуар с возможностью проезда
 - Тротуары, площадки, отмостка проектируемые
 - Покрытие площадок для контейнеров ТК0
 - Покрытие игровых площадок
 - Покрытие спортивных площадок
 - Отметка нуля здания
 - Ограждение площадки для мусорных контейнеров ТБО, металлическое, h=2,0м

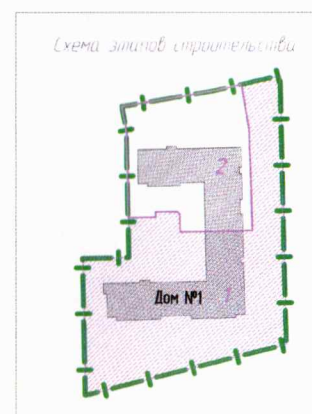

ВЕДОМОСТЬ ЖИЛЫХ И ОБЩЕСТВЕННЫХ ЗДАНИЙ И СООРУЖЕНИЙ

Номер на плане	Наименование и обозначение	Этажность	Количество			Площадь, м²				Строительный объем, м³	
			зданий	квартир	всего	застройки		общая нормируемая		здания	всего
				зда- ния		зда- ния	всего	всего			
1 этап строительства											
11	Многokвартирный жилой дом	9	1	-	141	-	1101,0	-	-	-	-
12	Детская игровая площадка	-	1	-	-	-	149,0*	-	-	-	-
13	Площадка для занятия физкультурой	-	1	-	-	-	170,0*	-	-	-	-
14	Велодорожка	-	1	-	-	-	104,0	-	-	-	-
15	Площадка для отдыха взрослых	-	1	-	-	-	40,0*	-	-	-	-
16	Хозяйственная площадка (для контейнеров ТК0)	-	2	-	-	-	38,0**	-	-	-	-
17	Автостоянка на 14 м/м	-	2	-	-	-	-	-	-	-	-
18	Автостоянка на 19 м/м	-	1	-	-	-	-	-	-	-	-
19	Автостоянка на 1 м/м	-	1	-	-	-	-	-	-	-	-
20	ШРП	-	1	-	-	-	-	-	-	-	-
2 этап строительства											
21	Многokвартирный жилой дом	9	1	-	95	-	861,0	-	-	-	-
22	Велодорожка	-	1	-	-	-	66,0	-	-	-	-
23	Автостоянка на 20 м/м	-	1	-	-	-	-	-	-	-	-

ВЕДОМОСТЬ ЭЛЕМЕНТОВ ОЗЕЛЕНЕНИЯ

Обозначение	Поз.	Наименование породы или вида насаждения	Возраст, лет	Кол.	Примечание
12		Существующие зеленые насаждения, подлежащие вырубке		12	Номер, согласно перечетной ведомости № 18 от 06.10.2020 г.
1 этап строительства					
1		Клен остролистный "Глобусум"	12	12	общая высота - 30 м, высота штамба - 1,9 м, диаметр кроны - 0,7 м, диаметр ствола на высоте 1,3 м - 30 см, диаметр ствола на высоте 1,5 м - 14 см, диаметр и высота
		Газон партерный	Газон, усиленный для проезда пожарной техники техники	кв. м.	948,0 мятлик луговой 50% райграс пастбищный 50%
2 этап строительства					
		Газон партерный	Газон, усиленный для проезда пожарной техники техники	кв. м.	505,0 мятлик луговой 50% райграс пастбищный 50%

Проверен:
инженер
проектирования
Уф Н. В. Букарева
11.03.21

- Примечание:
- Подеревная съемка выполнена МП "Городской центр геодезии" 20.01.2021 г.;
 - Перечетная ведомость зеленых насаждений № 18 от 17.02.2021 г.;
 - Компенсационное озеленение соответствует количеству (12 деревьев) и категории вырубляемых зеленых насаждений

						006.1-20-ПКО-Г		
						Многokвартирный жилой дом (№ 1 по ГП) по ул. Суздальской в г. Калининграде		
Изм.	Колуч.	Лист	№ док.	Подпись	Дата	Стадия	Лист	Листов
ГИП	Матвеев				02.2021	Проект компенсационного озеленения	П	3
Разработал	Иванов				02.2021			
Н. контр.	Матвеев				02.2021	Посадочный чертёж		
						ИП ДЕНИСОВ А. Н.		