

АКТ О НЕОБХОДИМОСТИ ВЫРУБКИ (СНОСА), ПЕРЕСАДКИ И ОБРЕЗКИ
ЗЕЛЕННЫХ НАСАЖДЕНИЙ

№ а-ОЗН-1495 от « 22 » августа 2025 года

Выдан: МАДОУ ЦРР д/с № 2, 236010, г. Калининград, ул. Менделеева, д. 18

(ФИО либо наименование юридического лица - собственника, землевладельца, землепользователя,
арендатора земельного участка, почтовый индекс, адрес)

На основании акта обследования зеленых насаждений: № а-ОЗН-1488 от « 25 » июля 2025 года,

в срок (период) не позднее 1 (одного) месяца с момента получения данного акта

установленный (предписанный) срок (период) выполнения работ

на земельном участке, расположенном: ул. Красносельская, 24

(адрес, адресные ориентиры земельного участка, кадастровый номер (при наличии))

В целях: осуществления санитарных рубок

разрешено (необходимо) выполнение следующих работ:

№ п/п	№ на схеме	Порода, вид зеленых насаждений	Диаметр ствола, см (на высоте 1,3 м для деревьев), возраст, лет (для кустарников)	Описание состояния	Мероприятия вырубка (снос), и/или обрезка зеленых насаждений
1	1	Липа мелколистная	37	Усыхающее состояние: усыхание кроны более 60%, сухoverшинность, стволовая гниль, трещины ствола, угрожает падением, представляет угрозу жизни и здоровью граждан, а также причинения ущерба имуществу, бо́льная, не подлежащая лечению и оздоровлению	Вырубка с корчевкой пня
2	11	Липа мелколистная	44	Усыхающее состояние: усыхание кроны более 70%, сухoverшинность, обильно заселена омой, угрожает падением, представляет угрозу жизни и здоровью граждан, а также причинения ущерба имуществу, бо́льная, не подлежащая лечению и оздоровлению	Вырубка с корчевкой пня
3	13	Липа мелколистная	68	Сильно ослабленное состояние: усыхание кроны, дупло у снования, глубокая стволовая, прикорневая гниль, глубокая морозобойная трещина до высоты 2 м, заселена стволовыми вредителями, угрожает падением, представляет угрозу жизни и здоровью граждан, а также причинения ущерба имуществу, бо́льная, не подлежащая лечению и оздоровлению	Вырубка с корчевкой пня
4	22	Клен белый	36	Усыхающее состояние: усыхание кроны более 70%, сухoverшинность, отслоение коры, слабый прирост, угрожает падением на прогулочные площадки, представляет угрозу жизни и здоровью граждан, а также причинения ущерба имуществу, бо́льной, не подлежащий лечению и оздоровлению	Вырубка с корчевкой пня
Итого: 4 шт. – вырубка с корчевкой пня					

Приложение:

1. копия акта обследования зеленых насаждений № а-ОЗН-1488 от 25.07.2025;

2. схема произрастания зеленых насаждений;

3. фотофиксация зеленых насаждений.

4. проект компенсационного озеленения (выполнить в течение года с момента выдачи разрешительной документации (исполнитель - МАДОУ ЦРР д/с № 2))

Заместитель главы администрации,

председатель комитета городского хозяйства и строительства

администрации городского округа

«Город Калининград»

Комитет
городского
хозяйства и
строительства

(подпись)

/М.В Федосеев/
(ФИО)

Оригинал акта о необходимости вырубки (сноса), пересадки и обрезки зеленых насаждений подлежит возврату в комитет городского хозяйства и строительства администрации городского округа «Город Калининград» в течение 5 рабочих дней после выполнения работ по вырубке (сносу), пересадке и обрезке зеленых насаждений.

Оригинал акта о необходимости вырубки (сноса), пересадки и обрезки зеленых насаждений с приложением акта освидетельствования места вырубки (сноса) зеленых насаждений подлежит хранению в комитете городского хозяйства и строительства администрации городского округа «Город Калининград» в установленном порядке.

**РАЗДЕЛ 2 акта о необходимости вырубки (сноса), пересадки и обрезки
зеленых насаждений от «22» августа 2025 № а-АОН- 1495**

При посадке зеленых насаждений необходимо учитывать требования п. 9 СП 42.13330.2016 «Градостроительство. Планировка и застройка городских и сельских поселений» (актуализированная редакция СНиП 2.07.01-89*), Правил создания, охраны и содержания зеленых насаждений в городах Российской Федерации (МДС 13-5.2000), Правил благоустройства территории городского округа «Город Калининград», утвержденных решением городского Совета депутатов Калининграда от 30.06.2021 № 182 в части соблюдения нормативных расстояний до объектов инфраструктуры, инженерных сетей, зданий и сооружений, существующих зеленых насаждений.

Посадочный материал должен быть только из питомника и соответствовать требованиям п. 5.9 Порядка выдачи разрешительной документации на вырубку (снос), обрезку и/или пересадку зеленых насаждений на территории городского округа «Город Калининград», утвержденного решением городского Совета депутатов Калининграда от 04.03.2020 № 42 (далее – Порядок).

На саженцах не должно быть механических повреждений и признаков повреждения болезнями и вредителями.

Саженцы должны быть с закрытой корневой системой, иметь ровный прямой ствол (для деревьев), здоровую, нормально развитую корневую систему с хорошо выраженной скелетной частью, симметричную крону, очищенную от сухих и поврежденных ветвей.

Для высаживаемых саженцев в посадочную яму предусмотреть внесение растительного грунта не менее 50 % объема посадочной ямы.

После посадки организовать механическое закрепление («заякоривание») высаженных деревьев комплектом из 3-х кольев с подвязыванием саженца к кольям креплением 3-х растяжек из тканевой ленты шириной не менее 3 см. Для мягкой манжеты-прокладки использовать мешковину. Для выполнения полива сформировать вокруг саженца дерева приствольную лунку диаметром не менее 0,5 м и установить защитную манжету для предохранения от механических повреждений при окосе.

Посадку и уход за высаженными зелеными насаждениями необходимо организовать в соответствии с Правилами создания, охраны и содержания зеленых насаждений в городах Российской Федерации, утвержденными приказом Государственного Комитета Российской Федерации по строительству и жилищно-коммунальному комплексу от 15.12.1999 № 153 (МДС 13-5.2000).

На сдачу-приемку выполненных работ пригласить комиссию по учету и сносу (вырубке) зеленых насаждений и компенсационному озеленению на территории городского округа «Город Калининград» для составления акта оценки выполненных объемов и качества работ по компенсационному озеленению.

Приемка реализованных проектов компенсационного озеленения проводится в соответствии с Порядком.

Одновременно информируем, что в целях внесения на дежурный план города и геоинформационный портал сайта администрации городского округа «Город Калининград» (далее – администрация) информации о высаженных зеленых насаждениях комитет городского хозяйства и строительства администрации рекомендует выполнить исполнительную (подеревную топографическую) съемку места высадки зеленого насаждения и предоставить ее в формате шейп-файлов (файлы формата SHP) в комитет городского развития и цифровизации администрации.


Выполнить посадку в соответствии со схемой (приложение 1).

Место посадки в случае необходимости подлежит корректировке с внесением соответствующих изменений в схему посадки.

Детский сад

Проект компенсационного озеленения. План посадки ул. Красносельская, 24

● - Липа мелколистная

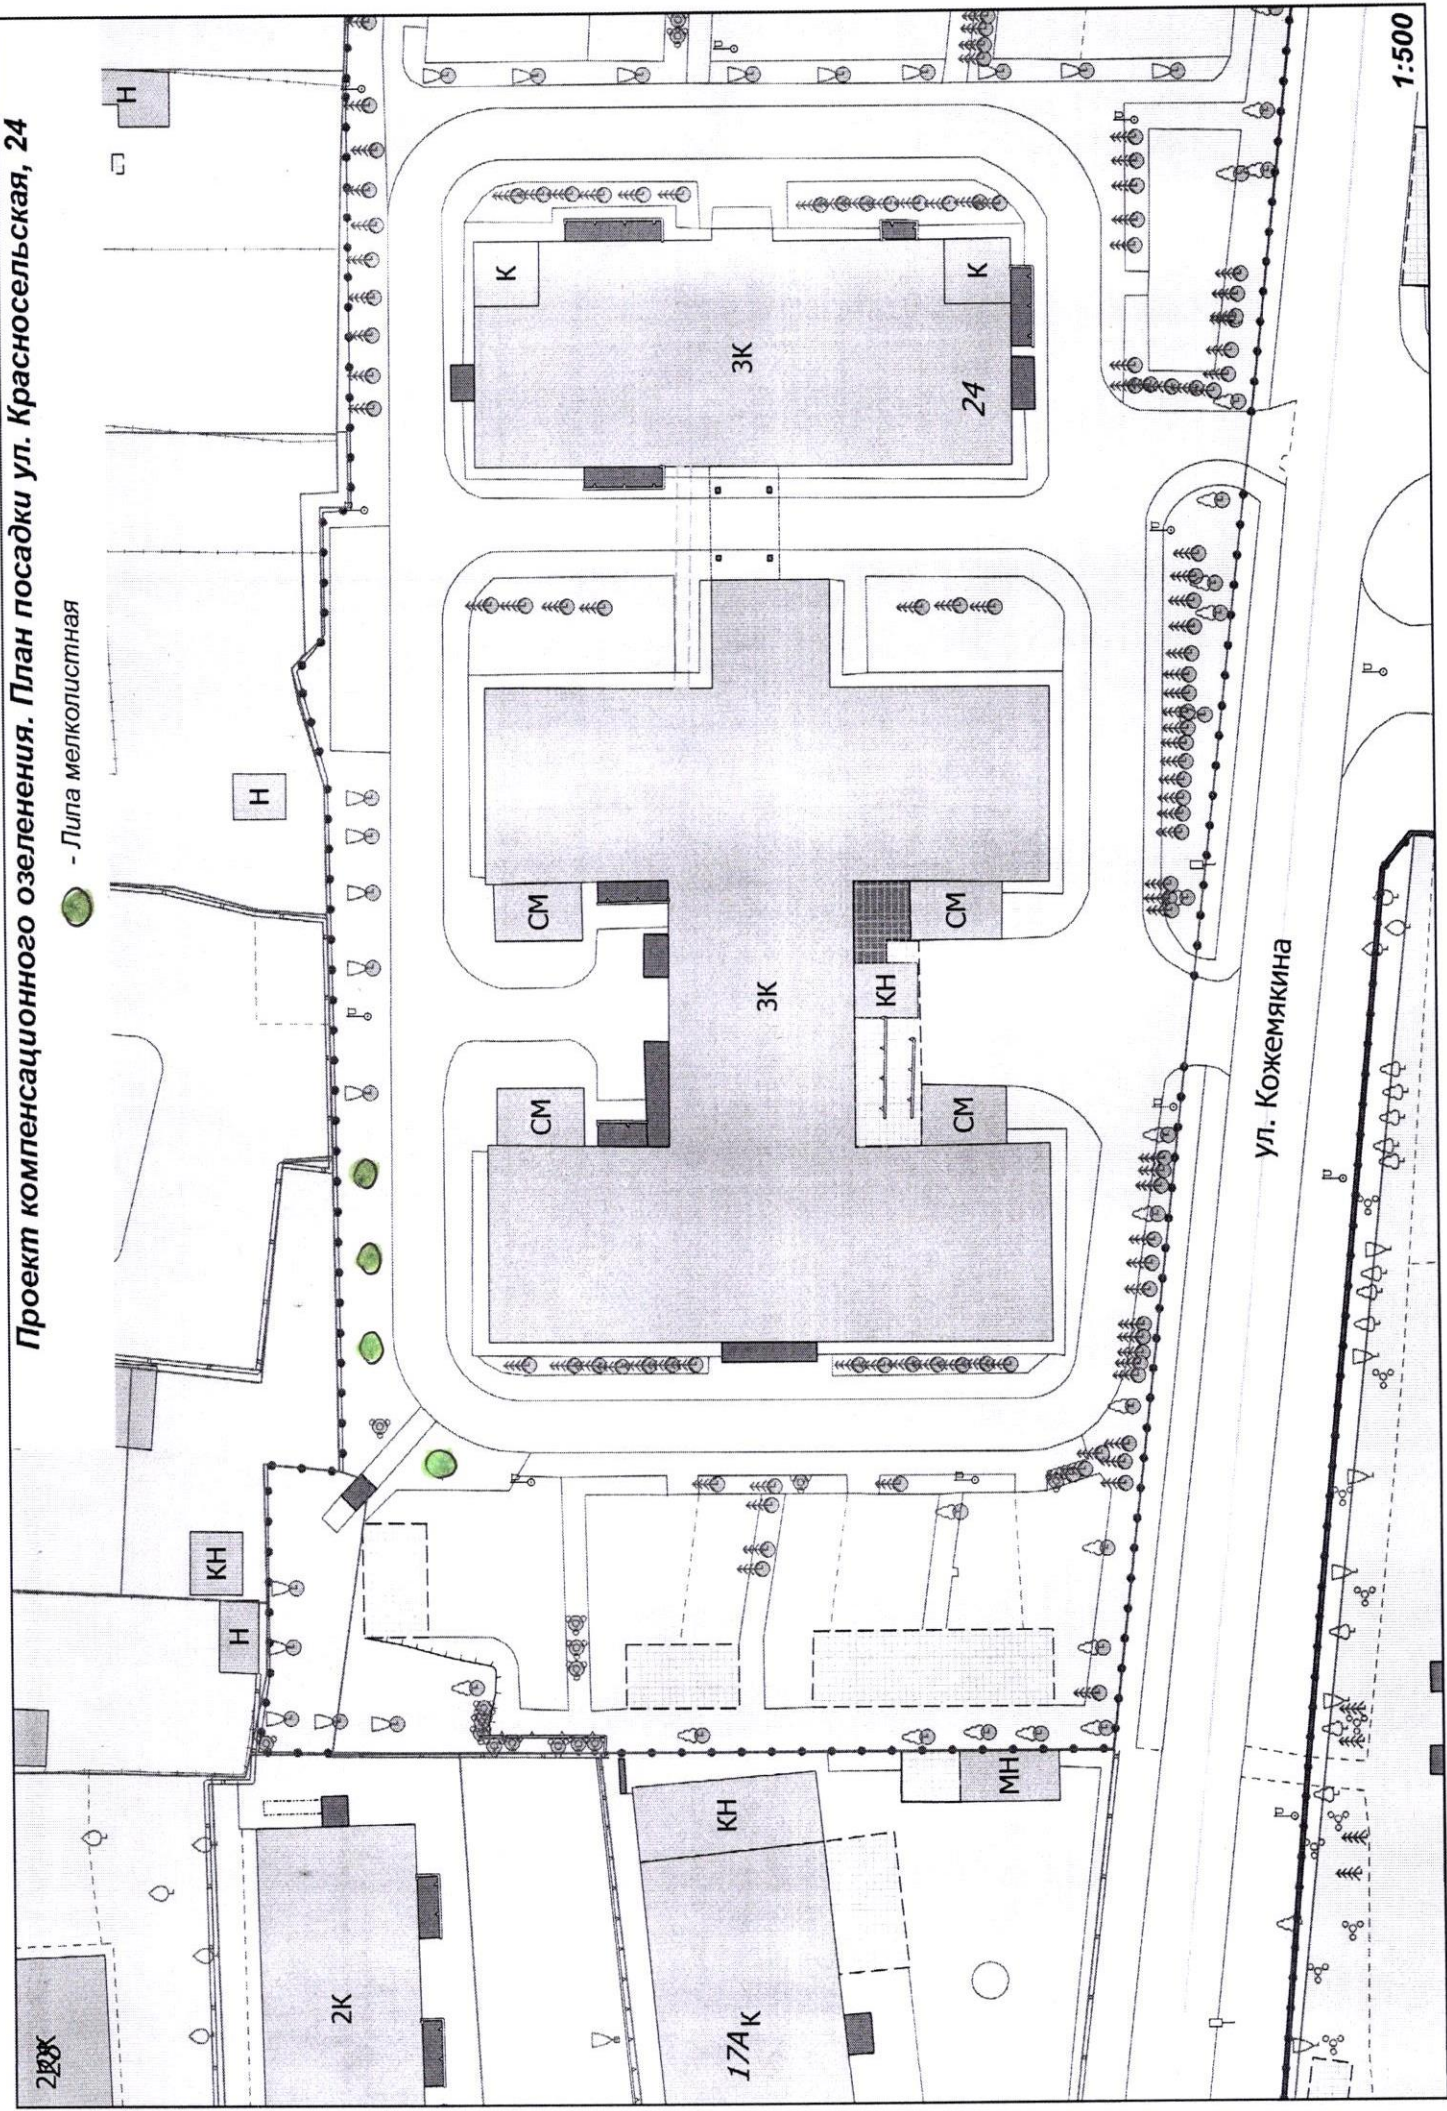

ул. Кожемякина

1:500

УТВЕРЖДАЮ

Председатель комиссии по учету и вырубке (сносу) зеленых насаждений и компенсационному озеленению на территории городского округа «Город Калининград»

Маштаков В. А.

(фамилия, инициалы)

АКТ ОБСЛЕДОВАНИЯ ЗЕЛЕННЫХ НАСАЖДЕНИЙ

№ а-ОЗН- 1488 от « 25 » июле 20 25 года

Комиссией по учету и вырубке (сносу) зеленых насаждений и компенсационному озеленению на территории городского округа «Город Калининград» в составе:

Ведущего инженера отдела по содержанию зеленых насаждений, скверов и зон отдыха МКУ «Калининградская служба заказчика» **Галкиной С. А.**

(должность, фамилия, инициалы)

Ведущего инженера отдела по содержанию зеленых насаждений, скверов и зон отдыха МКУ «Калининградская служба заказчика» **Сирота А. А.**

(должность, фамилия, инициалы)

на основании

задания на проведение оперативного обследования в связи с обращением юридического лица (№ в-КГХиС-5114 от 25.06.2025)

МАДОУ ЦРР д/с № 2, 236010, г. Калининград, ул. Менделеева, д. 18

целях

оперативного обследования

проведено обследование зеленых насаждений, произрастающих на земельном участке, расположенном:

ул. Красносельская, 24

Результаты обследования зеленых насаждений:

На территории детского сада произрастают зеленые насаждения, в том числе:

№ п/п	№ на схеме	Порода зеленых насаждений	Экол. цен., балл	Диаметр ствола, см (на высоте 1,3 м для деревьев) / возраст, лет (для кустарников)	Оценка (описание) состояния зеленого насаждения	Рекомендуемые мероприятия
1	1	Липа мелколистная		37	Усыхающее состояние: усыхание кроны более 60%, суховершинность, стволовая гниль, трещины ствола, угрожает падением, представляет угрозу жизни и здоровью граждан, а также причинения ущерба имуществу, больная, не подлежащая лечению и оздоровлению	Санитарная рубка
2	2	Дуб			Ослабленное состояние. Гниль, дупла, наклон	Отсутствуют

					отсутствуют. В кроне присутствует незначительное количество сухих ветвей	
3	3	Липа		36	Разросшаяся крона. Ранее подвергалась омолаживающей обрезке	Формовочная обрезка
4	4	Липа		26	Разросшаяся крона. Ранее подвергалась омолаживающей обрезке	Формовочная обрезка
5	5	Липа		50	Разросшаяся крона с присутствием сухих ветвей. Ранее подвергалась омолаживающей обрезке	Формовочная обрезка с вырезкой сухих ветвей
6	6	Липа		47	Разросшаяся крона с присутствием сухих ветвей и омелы. Ранее подвергалась омолаживающей обрезке	Формовочная обрезка с вырезкой сухих ветвей, кустов омелы
7	7	Клен		56	В кроне присутствует сухая вершина	Вырезка сухой вершины
8	8	Клен			Ослабленное состояние. Гниль, дупла, наклон отсутствуют. В кроне присутствует незначительное количество сухих ветвей	Отсутствуют
9	9	Липа		46	Разросшаяся крона, заселенная омелой. Ранее подвергалась омолаживающей обрезке	Формовочная обрезка с вырезкой кустов омелы
10	10	Липа		47	Разросшаяся. Ранее подвергалась омолаживающей обрезке	Формовочная обрезка
11	11	Липа мелколистная		44	Усыхающее состояние: усыхание кроны более 70%, суховершинность, обильно заселена омелой, угрожает падением, представляет угрозу жизни и здоровью граждан, а также причинения ущерба имуществу, большая, не подлежащая лечению и оздоровлению	Санитарная рубка
12	12	Липа		47	Разросшаяся. Ранее подвергалась омолаживающей обрезке, на стволе имеется сухобочина	Формовочная обрезка
13	13	Липа мелколистная		68	Сильно ослабленное состояние: усыхание кроны, дупло у снования, глубокая стволовая, прикорневая гниль, глубокая морозобойная трещина до высоты 2 м, заселена стволовыми вредителями, угрожает падением, представляет	Санитарная рубка

					количество сухих ветвей.	
25	25	Клен			Ослабленное состояние. Гниль, дупла, наклон отсутствуют. В кроне присутствует незначительное количество сухих ветвей.	Отсутствуют.
26	26	Липа			Ветви закрывают фонарь освещения	Обрезка ветвей, закрывающих фонарь освещения
27	27	Дуб			Ослабленное состояние. Гниль, дупла, наклон отсутствуют. В кроне присутствует незначительное количество сухих ветвей	Отсутствуют

Омолаживающей и формовочной обрезке деревья породы клен, дуб, рябина, береза не подлежат.

Приложение:

1. Схема расположения зеленых насаждений.
2. Фотофиксация зеленых насаждений.

Заместитель председателя комиссии

Начальник отдела озеленения управления благоустройства, озеленения и экологии комитета городского хозяйства и строительства администрации городского округа «Город Калининград»

(должность, подпись, фамилия, инициалы)

О. А. Семибратова

Члены комиссии:

Ведущий инженер

(должность, подпись, фамилия, инициалы)

С. А. Галкина


Ведущий инженер*


(должность, подпись, фамилия, инициалы)

А. А. Сирота

*- специалист, имеющий квалификацию «Лесопатолог»


					угрозу жизни и здоровью граждан, а также причинения ущерба имуществу, больная, не подлежащая лечению и оздоровлению	
14	14	Липа		39	Разросшаяся крона, заселенная омелью. Ранее подвергалась омолаживающей обрезке	Формовочная обрезка с вырезкой кустов омелы
15	15	Липа		41	Разросшаяся. Ранее подвергалась омолаживающей обрезке	Формовочная обрезка
16	16	Клен			Ослабленное состояние. Гниль, дупла, сухие ветви, наклон отсутствуют.	Отсутствуют
17	17	Липа			Ослабленное состояние. Ранее подвергалась омолаживающей обрезке. Гниль, дупла, наклон отсутствуют.	Отсутствуют
18	18	Ива		19,39	Сильно разросшаяся крона	Омолаживающая обрезка на высоту 7 м с сохранением скелетных ветвей не менее 1/3 их длины
19	19	Клен			В кроне присутствуют сухие ветви	Вырезка сухих ветвей
20	20	Липа		51	Сильно разросшаяся крона, заселенная омелью. Старовозрастная	Формовочная обрезка с вырезкой кустов омелы
21	21	Клен			В кроне присутствуют сухие ветви	Вырезка сухих ветвей
22	22	Клен белый		36	Усыхающее состояние: усыхание кроны более 70%, суховершинность, отслоение коры, слабый прирост, угрожает падением на прогулочные площадки, представляет угрозу жизни и здоровью граждан, а также причинения ущерба имуществу, больной, не подлежащий лечению и оздоровлению	Санитарная рубка
23	23	Ива вавилонская		7,10,12	Сильно разросшаяся крона, наблюдается отслоение коры на стволе диаметром 12 см	Формовочная обрезка
24	24	Дуб			Ослабленное состояние. Старовозрастной. На стволе наблюдается сокоотечение и неглубокая стволовая гниль. В кроне присутствует незначительно	Отсутствуют

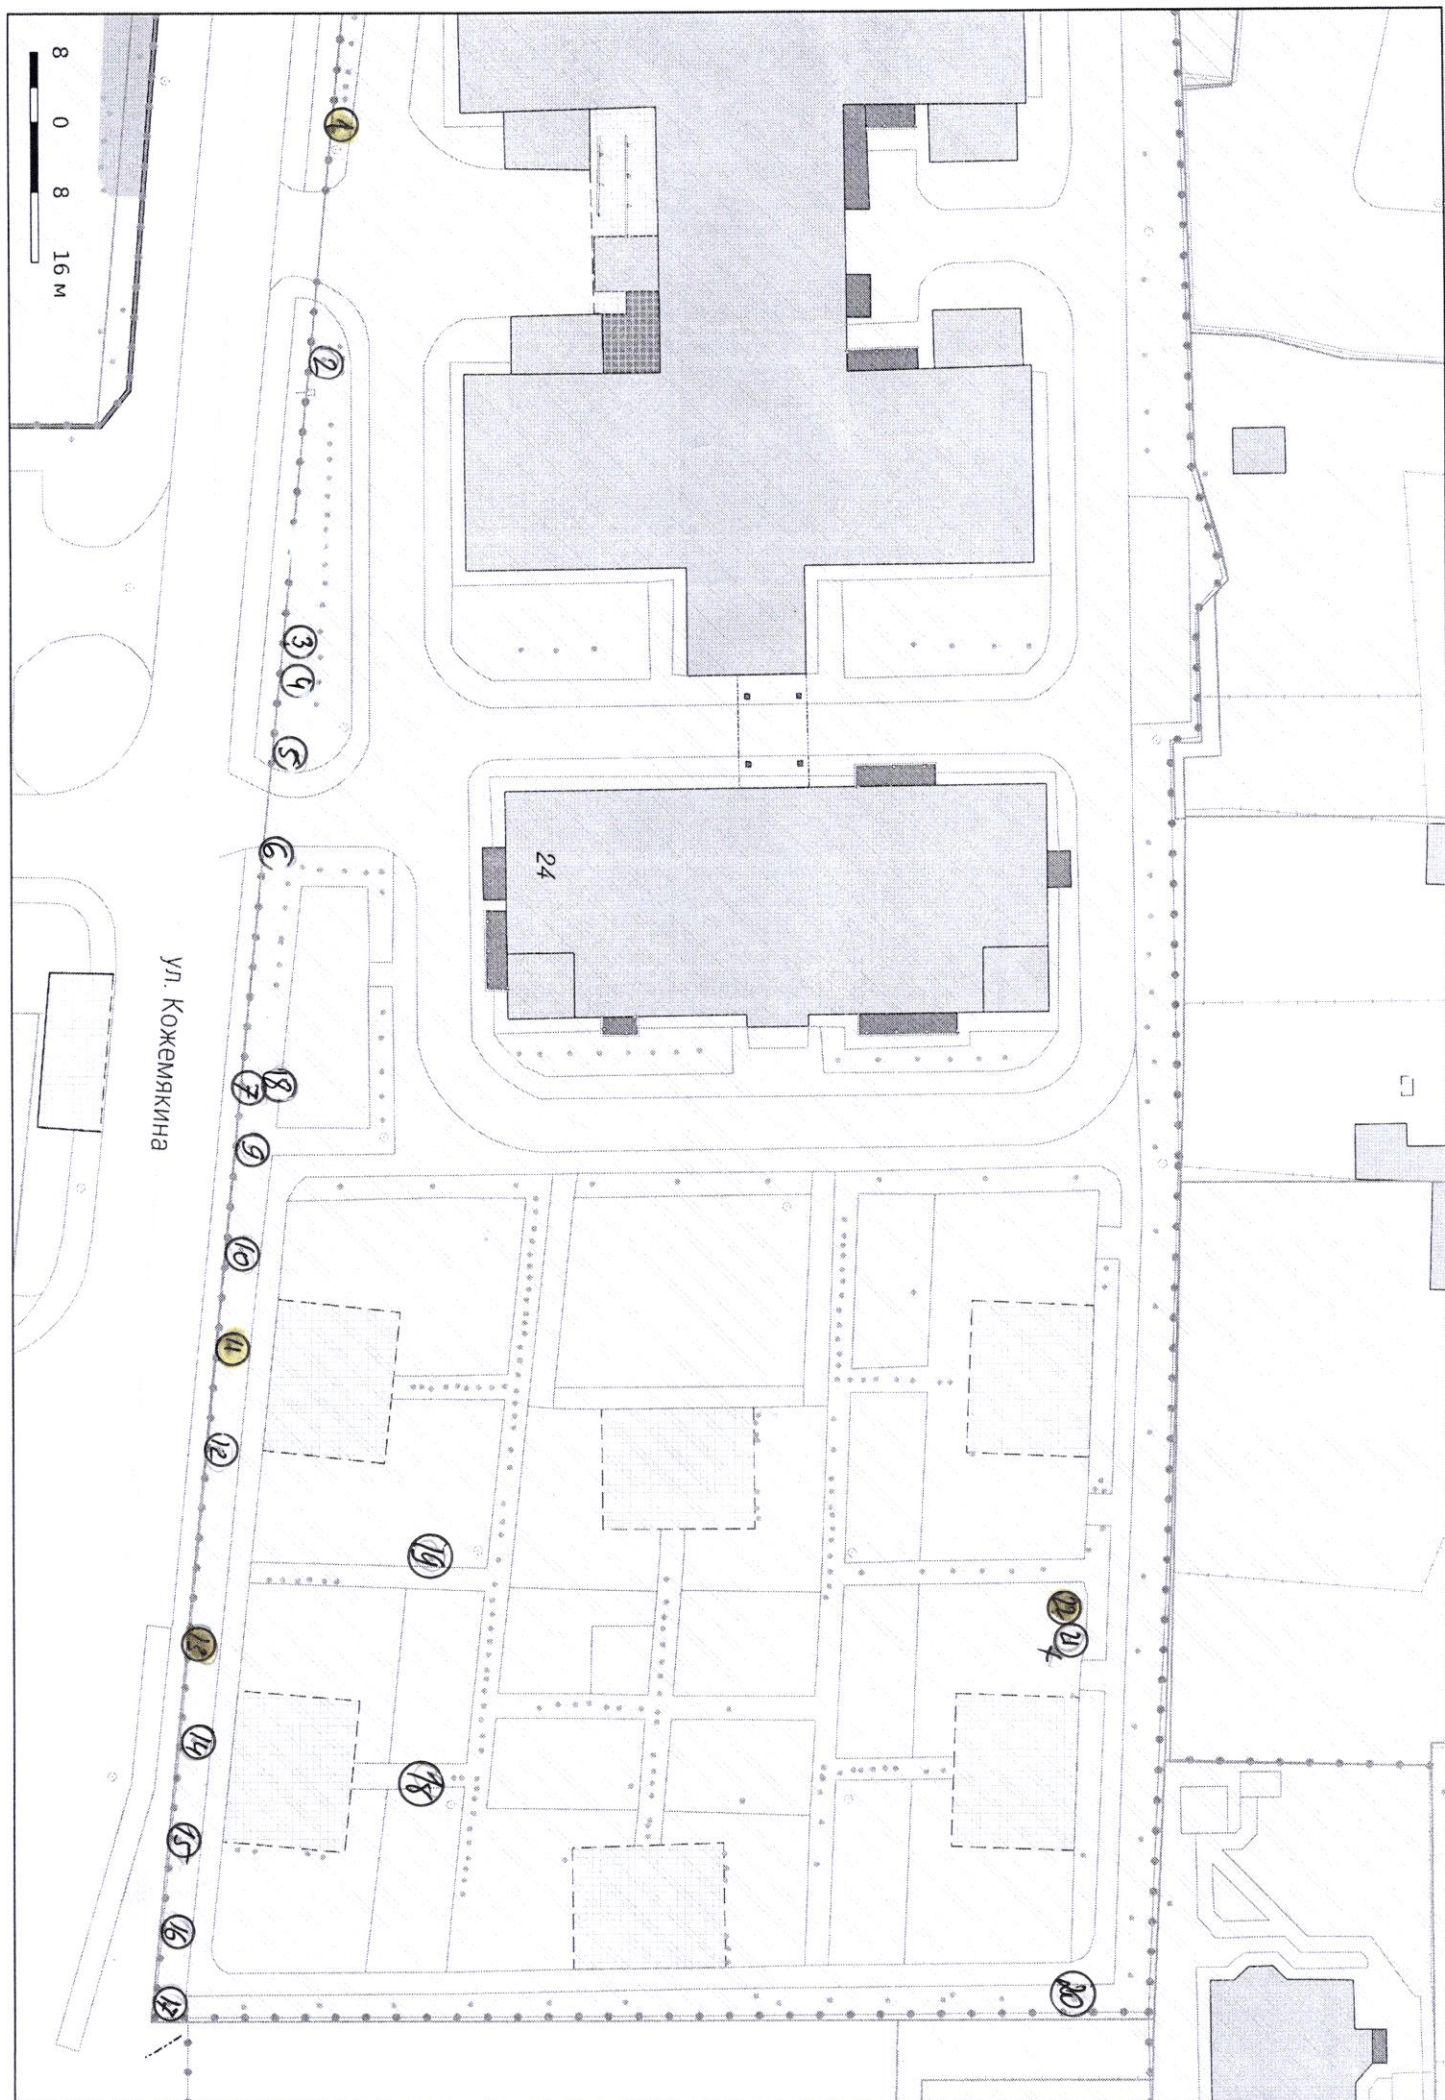

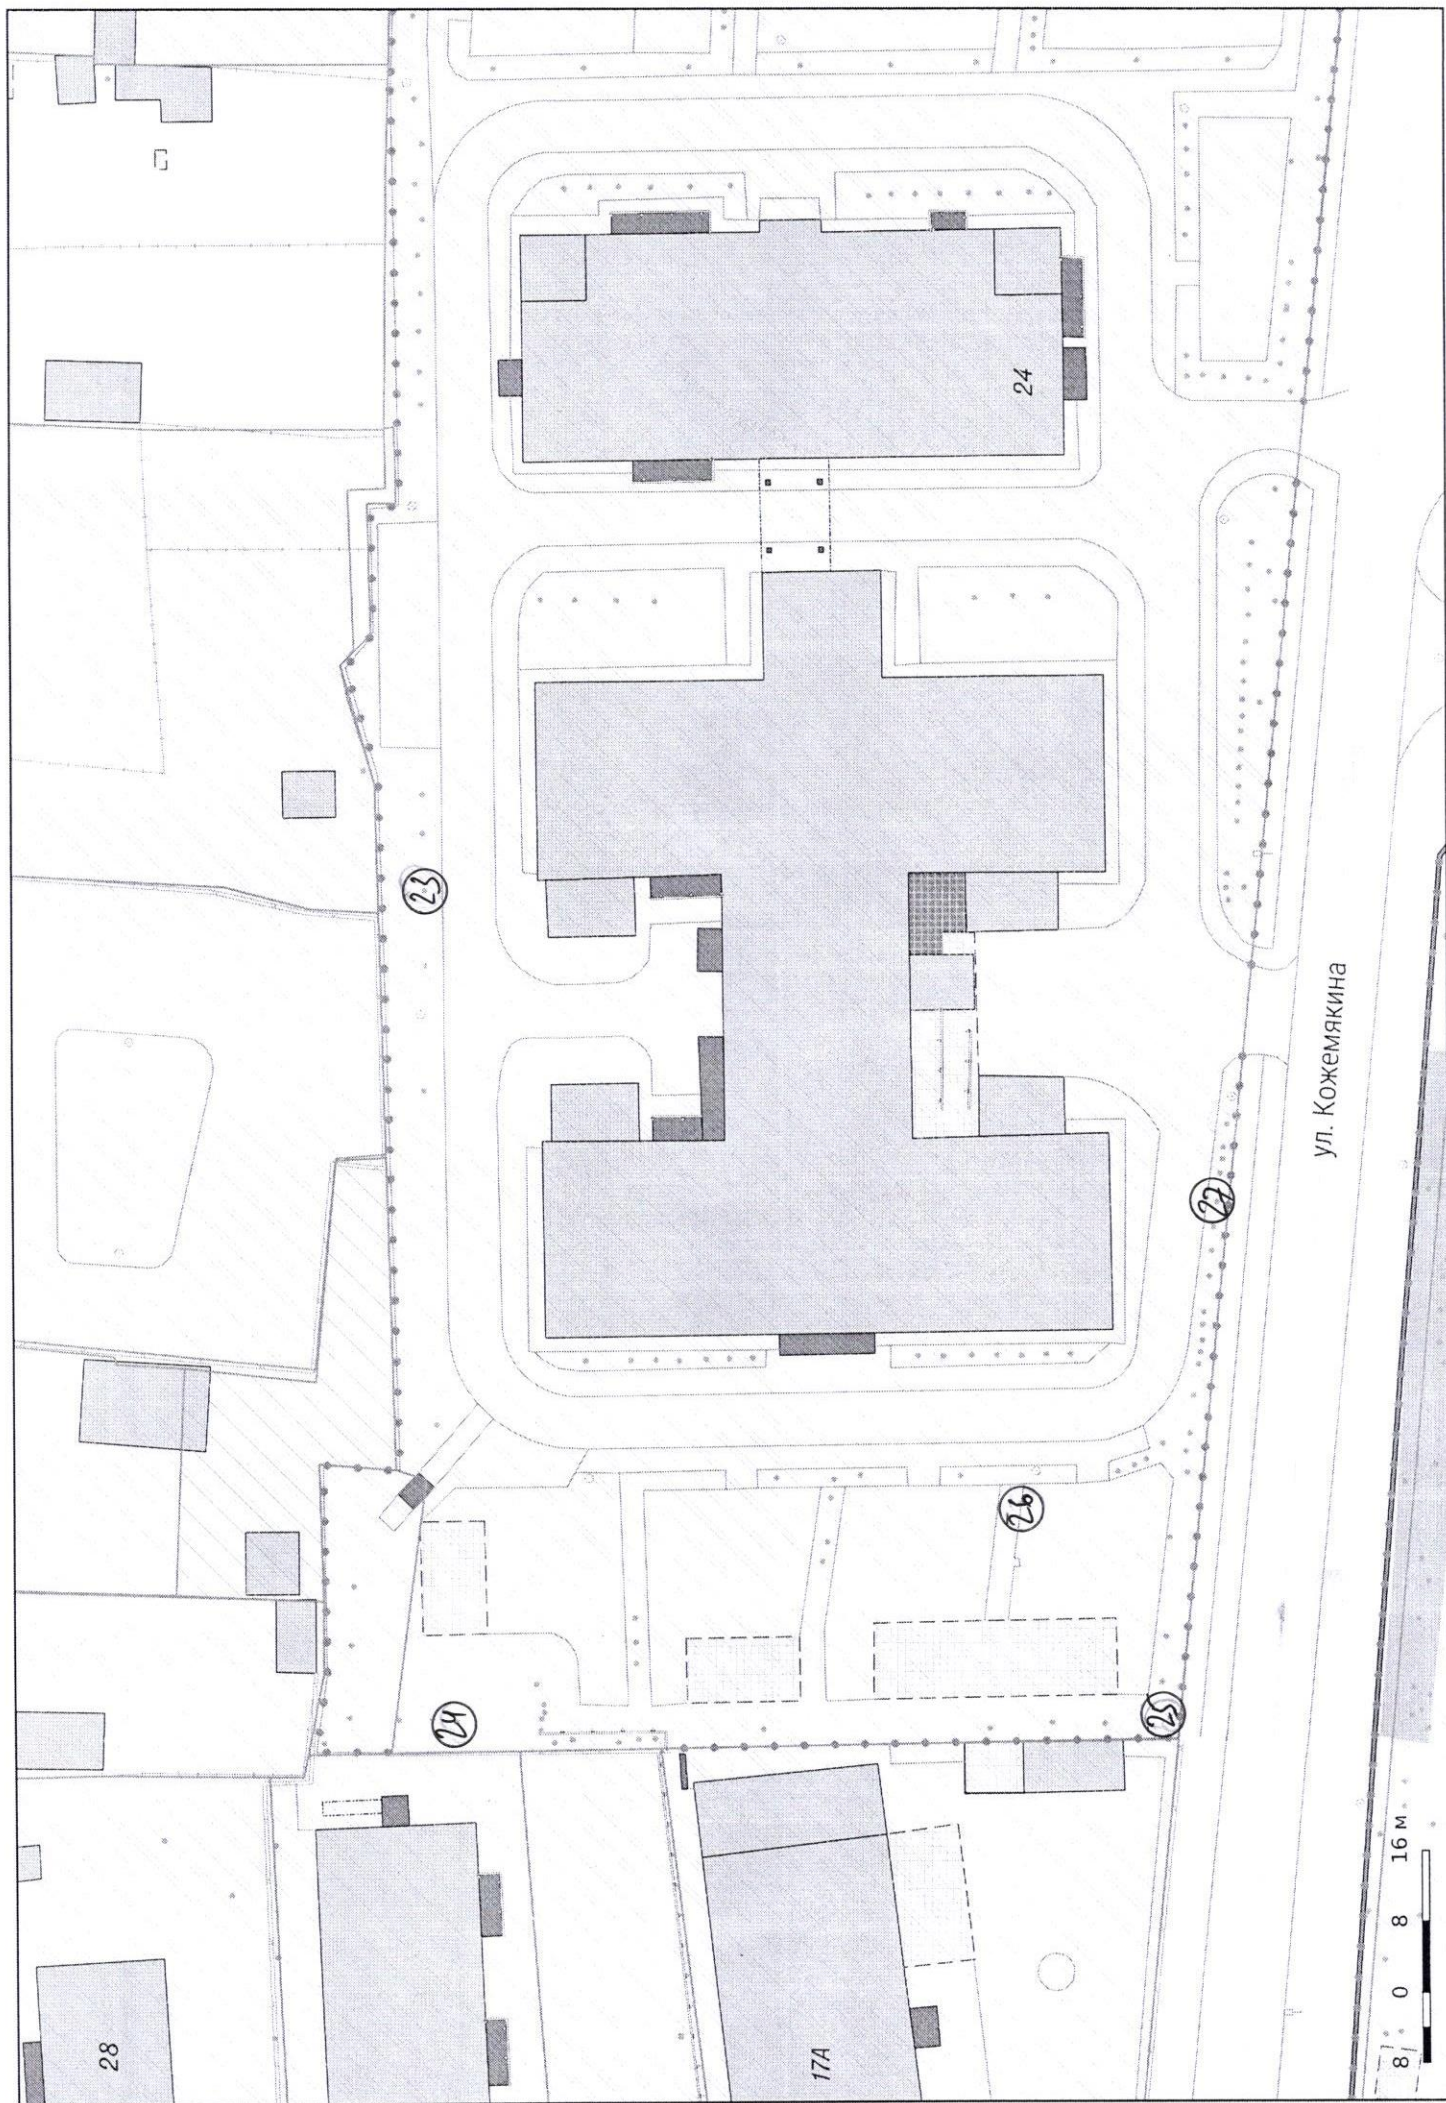


ул. Кожемякина


8 0 8 16 м.

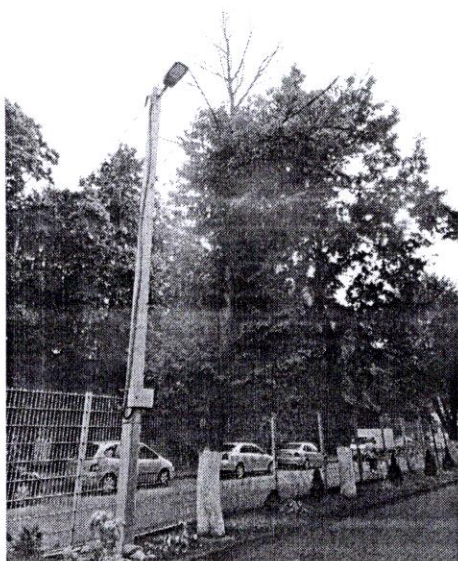


1 27

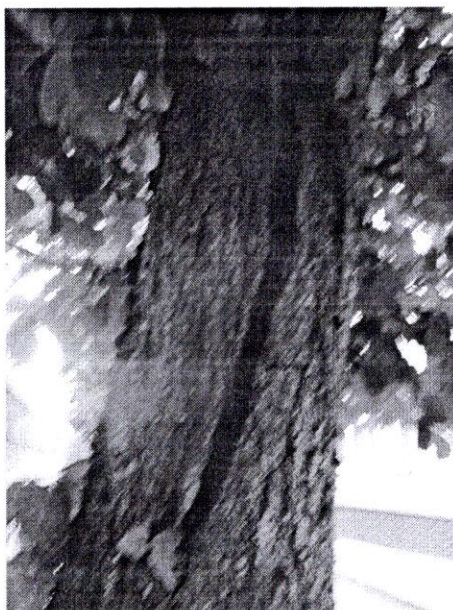

1

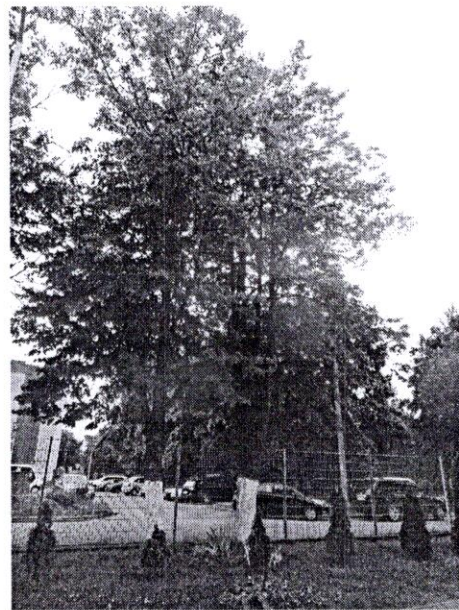

2 3

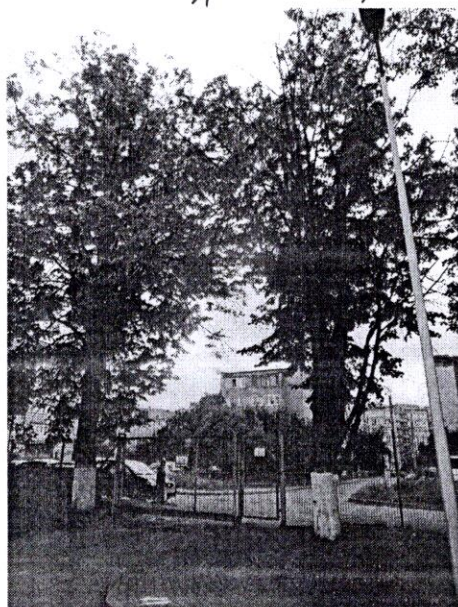


6 5




8 7




7

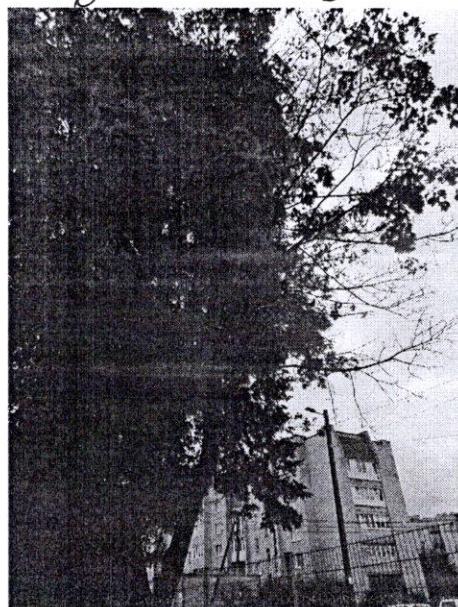


7

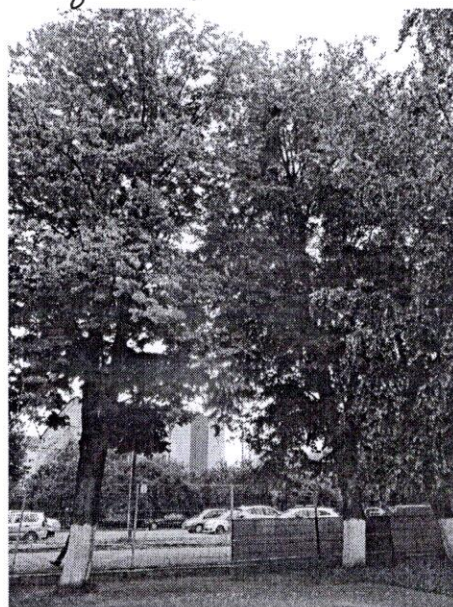


10 9

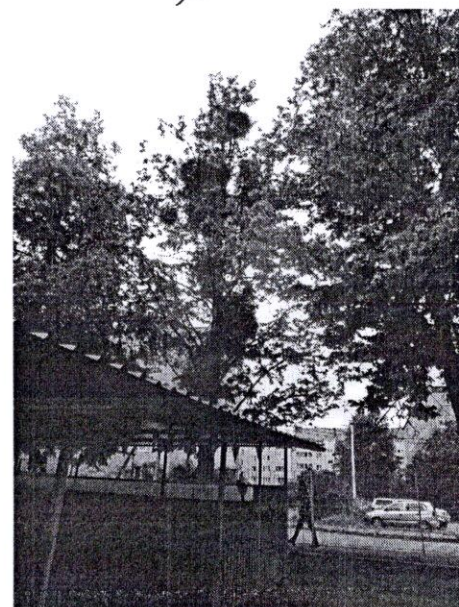


11

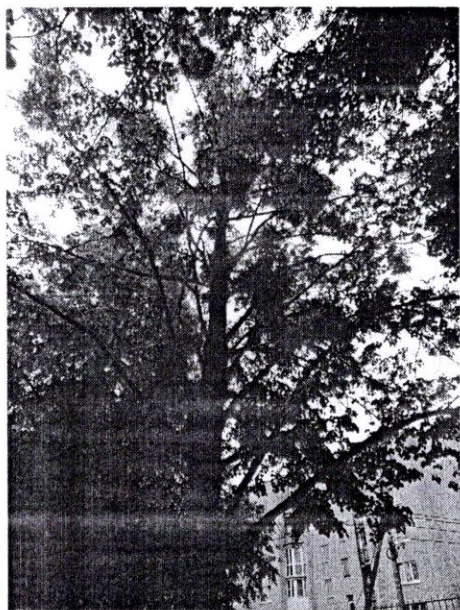


11

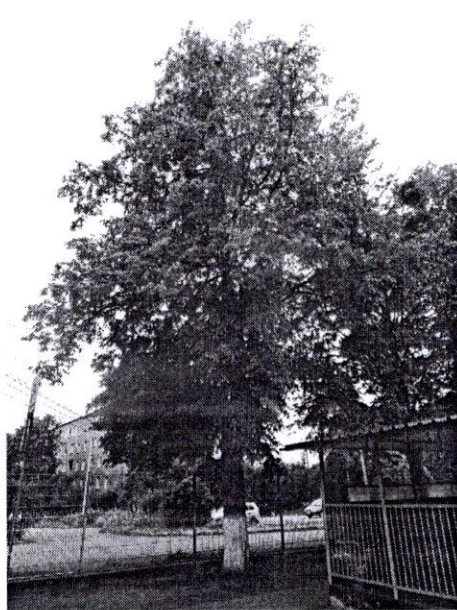

12

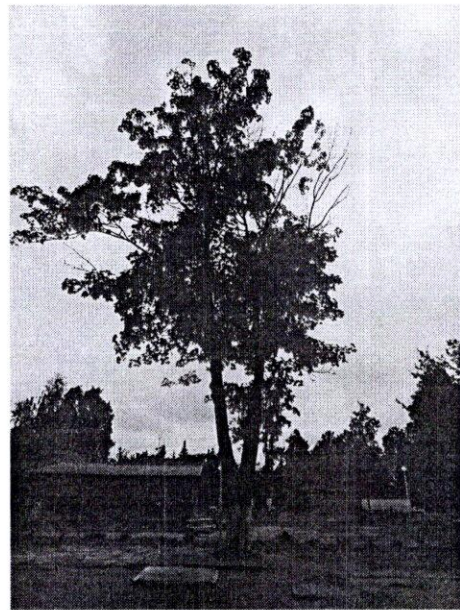

19

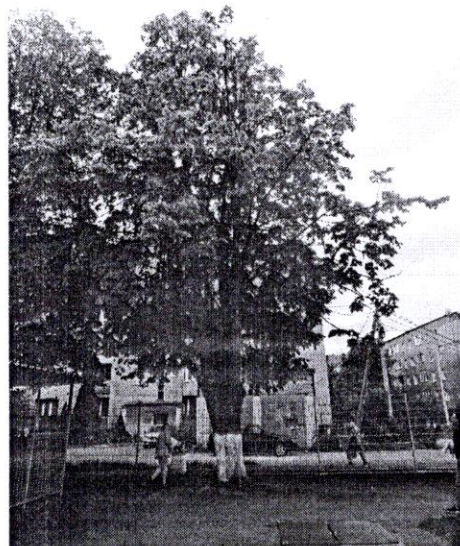


13




15




13

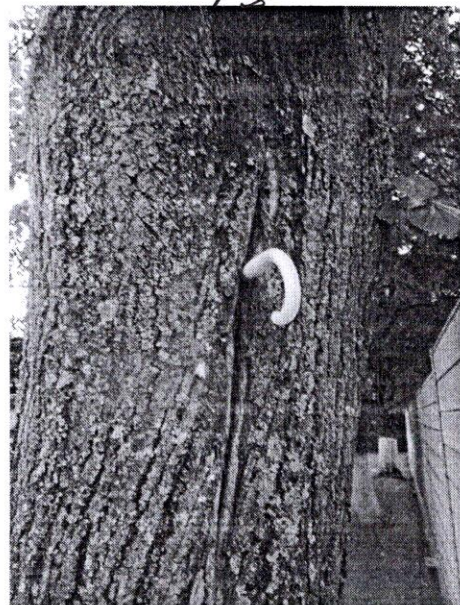

13

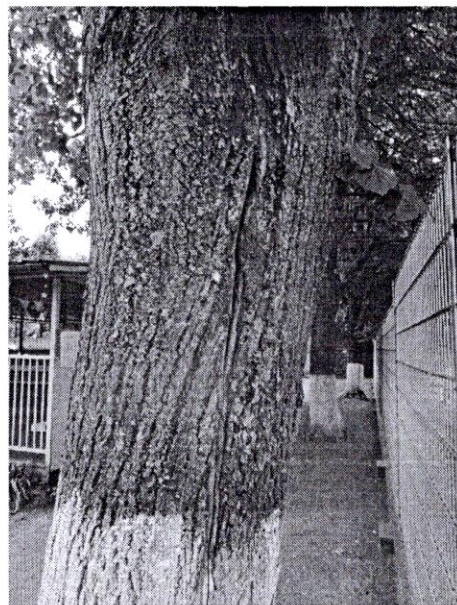


15

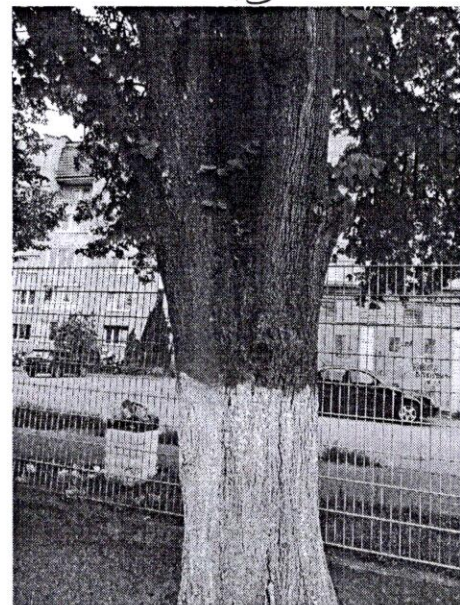


13




15 14

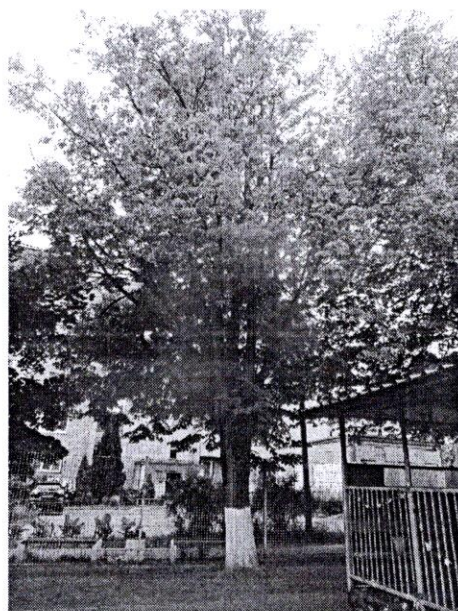


15

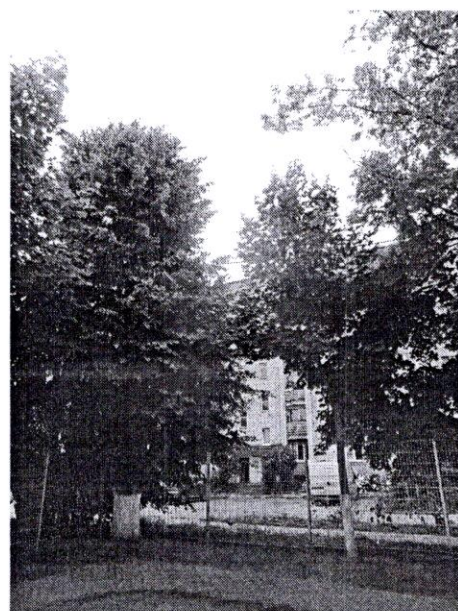


17 16

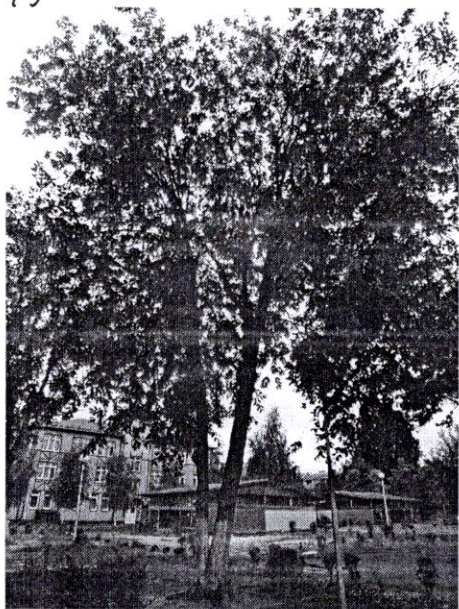


18

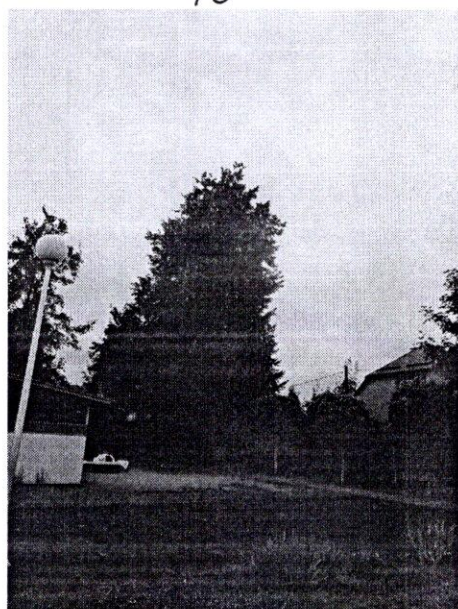


20

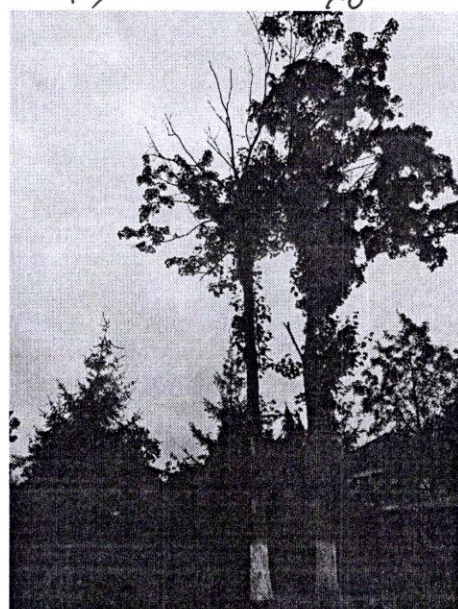


22 21

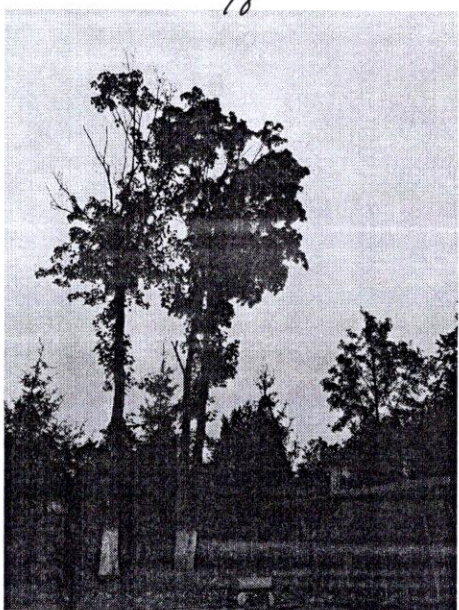


22 21

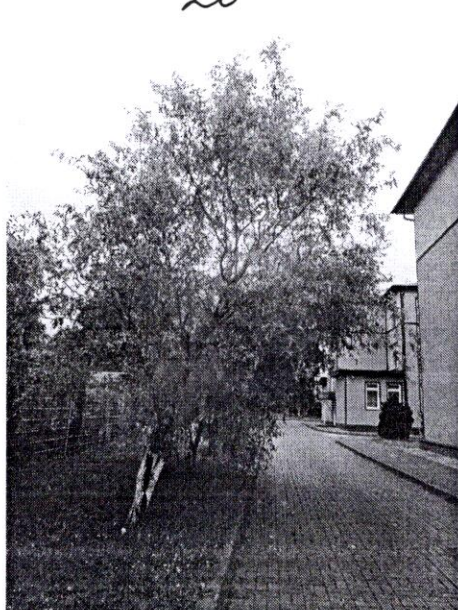


23

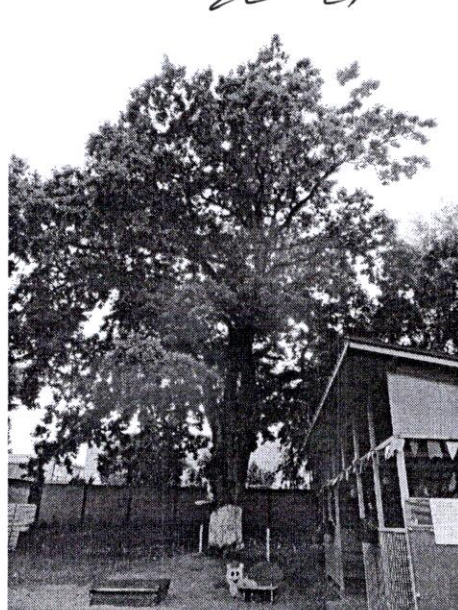


29

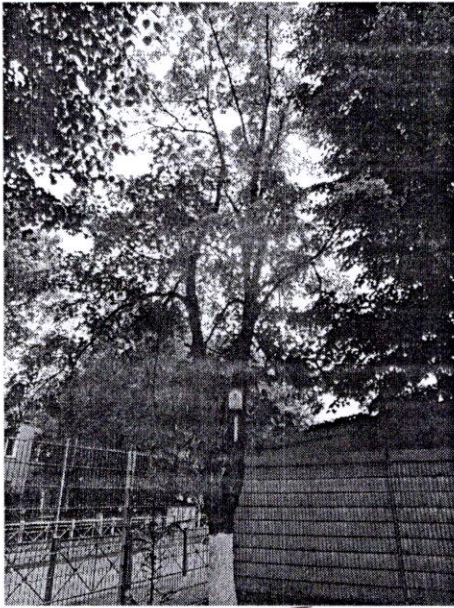

25

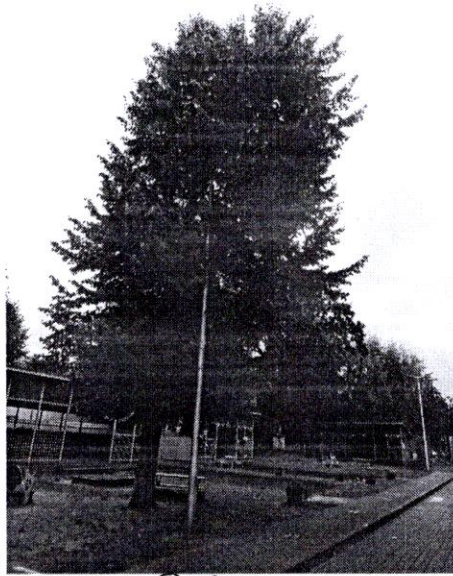

26

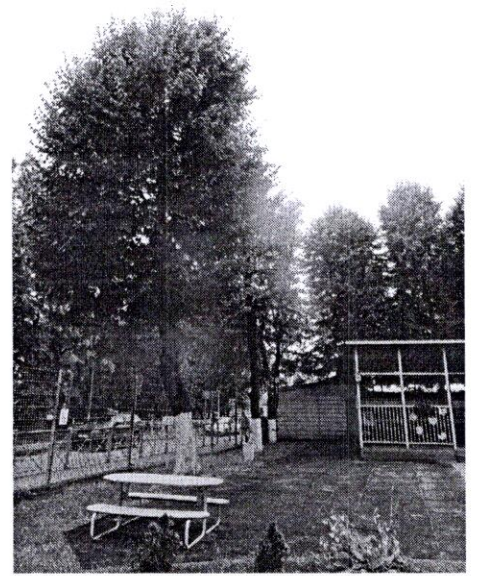

27