


МБУ «Дирекция ландшафтных парков». Центральный парк культуры и отдыха.
 Проект реконструкции зеленых насаждений. Посадочный план.
 Инженерный чертеж. Сводный план сетей инженерных коммуникаций. Лист 1. М 1:500

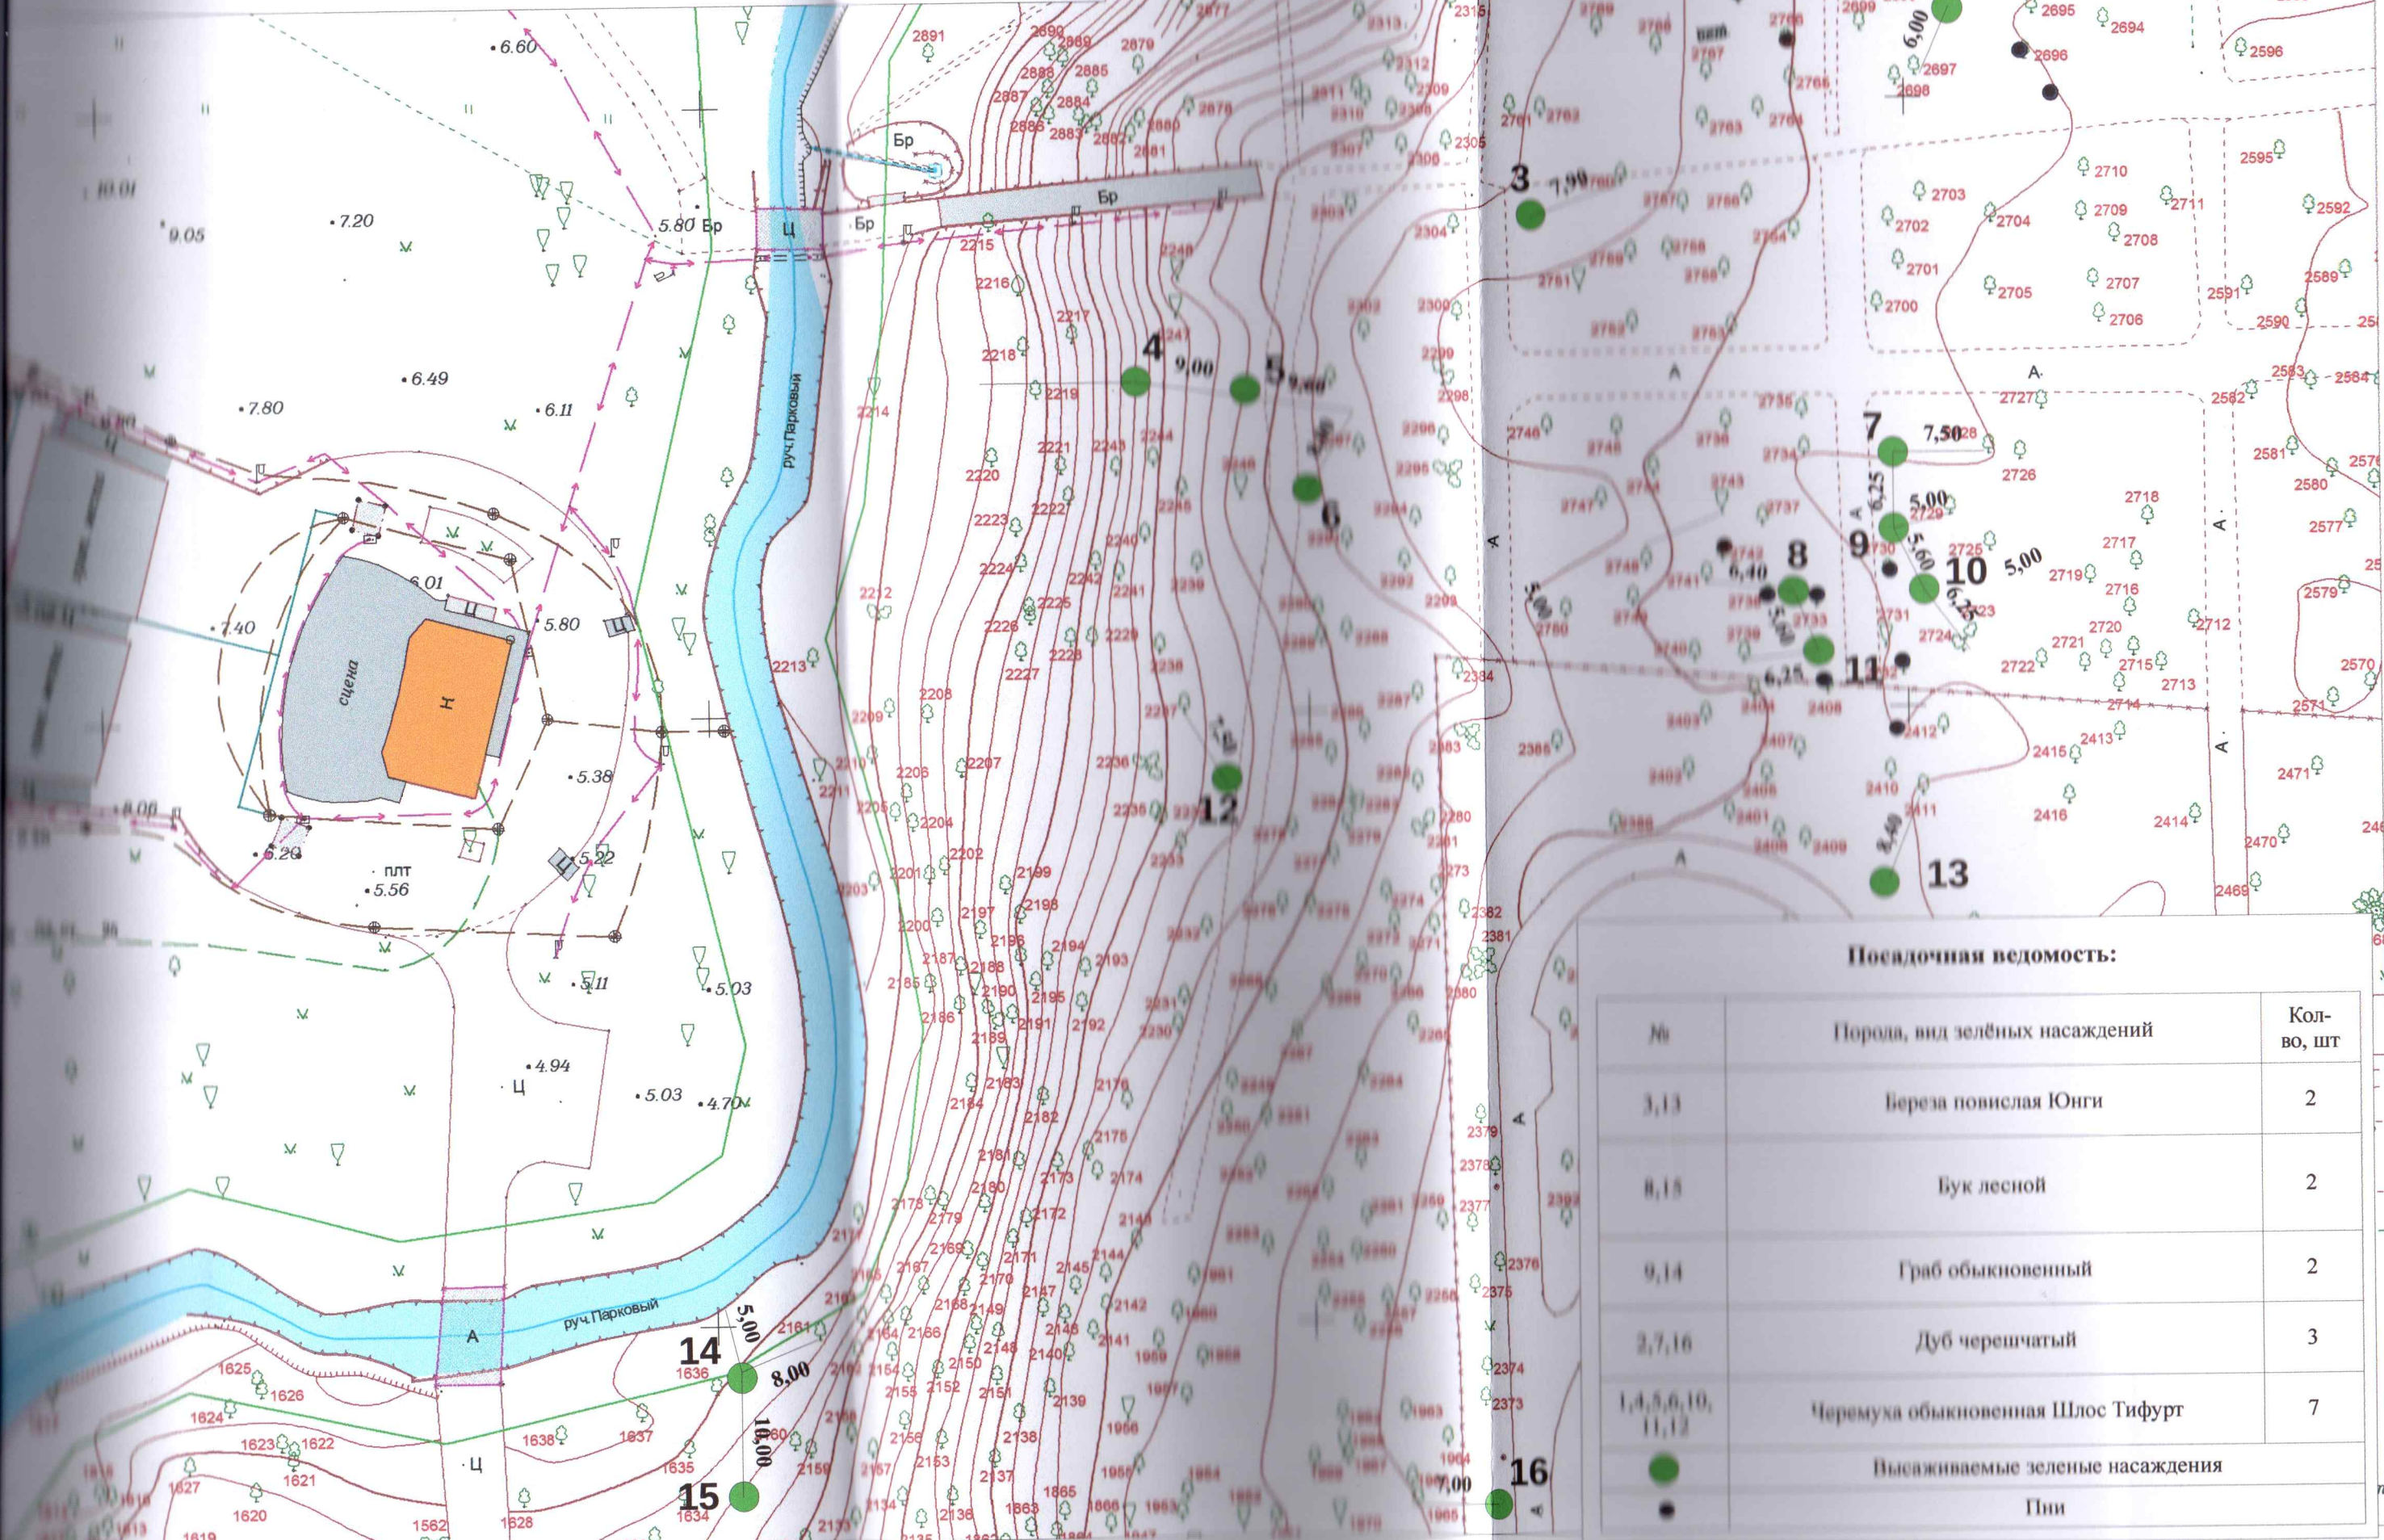

Посадочная ведомость:

№	Порода, вид зеленых насаждений	Кол-во, шт
3,13	Береза повислая Юнги	2
8,15	Бук лесной	2
9,14	Граб обыкновенный	2
2,7,16	Дуб черешчатый	3
1,4,5,6,10,11,12	Черемуха обыкновенная Шлос Тифурт	7
●	Высаживаемые зеленые насаждения	
●	Пни	

МБУ «Дирекция ландшафтных парков». Центральный парк культуры и отдыха.
Проект реконструкции зеленых насаждений. Посадочный план.
Разбивочный чертеж. Сводный план сетей инженерных коммуникаций. Лист 2. М 1:500

