

АКТ О НЕОБХОДИМОСТИ ВЫРУБКИ (СНОСА), ПЕРЕСАДКИ И ОБРЕЗКИ
ЗЕЛЕННЫХ НАСАЖДЕНИЙ

№ а-АОН-1985 от « 24 » сентября 2025 года

Выдан: МА ОУ СОШ № 21, 236010, г. Калининград, ул. Бассейная, д. 40
(ФИО либо наименование юридического лица - собственника, землевладельца, землепользователя,
арендатора земельного участка, почтовый индекс, адрес)

На основании акта обследования зеленых насаждений: № а-ОЗН-1683 от «08» августа 20 25 года,

в срок (период) не позднее 1 (одного) месяца с момента получения данного акта
установленный (предписанный) срок (период) выполнения работ

на земельном участке, расположенном: ул. Бассейная, 40
(адрес, адресные ориентиры земельного участка, кадастровый номер (при наличии))

В целях: осуществления санитарных рубок

разрешено (необходимо) выполнение следующих работ:

№ п/п	№ на схеме	Порода, вид зеленых насаждений	Диаметр ствола, см (на высоте 1,3 м для деревьев), возраст, лет (для кустарников)	Описание состояния	Мероприятия вырубка (снос), и/или обрезка зеленых насаждений
1	3	Береза повислая	46	Усыхающее состояние (сухостойная), угрожает падением, представляет угрозу жизни и здоровью граждан, а также причинения ущерба имуществу, больная, не подлежащая лечению и оздоровлению	Вырубка с корчевкой пня
2	29	Клен остролистный	50	Усыхающее состояние: усыхание кроны более 60%, суховершинность, сломы ветвей, ассиметричная крона, морозобойная трещина, заселен стволовыми вредителями угрожает падением, представляет угрозу жизни и здоровью граждан, а также причинения ущерба имуществу, больная, не подлежащая лечению и оздоровлению	Вырубка с корчевкой пня
3	31	Ясень	56	Усыхающее состояние: усыхание кроны более 80%, суховершинность, крона сформирована водяными побегами, угрожает падением, представляет угрозу жизни и здоровью граждан, а также причинения ущерба имуществу, больная, не подлежащая лечению и оздоровлению	Вырубка с корчевкой пня
4	32	Клен остролистный	22	Усыхающее состояние (сухостойный), угрожает падением, представляет угрозу жизни и здоровью граждан, а также причинения ущерба имуществу, больная, не подлежащая лечению и оздоровлению	Вырубка с корчевкой пня
Итого: 4 шт. – вырубка с корчевкой пня					

Приложение:

1. копия акта обследования зеленых насаждений № а-ОЗН-1683 от 08.08.2025;
2. схема произрастания зеленых насаждений;
3. фотофиксация зеленых насаждений.
4. проект компенсационного озеленения (выполнить в течение года с момента выдачи разрешительной документации (исполнитель – МАДОУ СОШ № 21))

Заместитель главы администрации,
председатель комитета
городского хозяйства и строительства
администрации городского округа
«Город Калининград»

М.П.




(подпись)

/М.В Федосеев/
(ФИО)

Оригинал акта о необходимости вырубки (сноса), пересадки и обрезки зеленых насаждений подлежит возврату в комитет городского хозяйства и строительства администрации городского округа «Город Калининград» в течение 5 рабочих дней после выполнения работ по вырубке (сносу), пересадке и обрезке зеленых насаждений.

Оригинал акта о необходимости вырубки (сноса), пересадки и обрезки зеленых насаждений с приложением акта освидетельствования места вырубки (сноса) зеленых насаждений подлежит хранению в комитете городского хозяйства и строительства администрации городского округа «Город Калининград» в установленном порядке.

**РАЗДЕЛ 2 акта о необходимости вырубки (сноса), пересадки и обрезки
зеленых насаждений от «24» сентября 2025 № а-АОН- 1985**

При посадке зеленых насаждений необходимо учитывать требования п. 9 СП 42.13330.2016 «Градостроительство. Планировка и застройка городских и сельских поселений» (актуализированная редакция СНиП 2.07.01-89*), Правил создания, охраны и содержания зеленых насаждений в городах Российской Федерации (МДС 13-5.2000), Правил благоустройства территории городского округа «Город Калининград», утвержденных решением городского Совета депутатов Калининграда от 30.06.2021 № 182 в части соблюдения нормативных расстояний до объектов инфраструктуры, инженерных сетей, зданий и сооружений, существующих зеленых насаждений.

Посадочный материал должен быть только из питомника и соответствовать требованиям п. 5.9 Порядка выдачи разрешительной документации на вырубку (снос), обрезку и/или пересадку зеленых насаждений на территории городского округа «Город Калининград», утвержденного решением городского Совета депутатов Калининграда от 04.03.2020 № 42 (далее – Порядок).

На саженцах не должно быть механических повреждений и признаков повреждения болезнями и вредителями.

Саженцы должны быть с закрытой корневой системой, иметь ровный прямой ствол (для деревьев), здоровую, нормально развитую корневую систему с хорошо выраженной скелетной частью, симметричную крону, очищенную от сухих и поврежденных ветвей.

Для высаживаемых саженцев в посадочную яму предусмотреть внесение растительного грунта не менее 50 % объема посадочной ямы.

После посадки организовать механическое закрепление («заякоривание») высаженных деревьев комплектом из 3-х кольев с подвязыванием саженца к кольям креплением 3-х растяжек из тканевой ленты шириной не менее 3 см. Для мягкой манжеты-прокладки использовать мешковину. Для выполнения полива сформировать вокруг саженца дерева приствольную лунку диаметром не менее 0,5 м и установить защитную манжету для предохранения от механических повреждений при окосе.

Посадку и уход за высаженными зелеными насаждениями необходимо организовать в соответствии с Правилами создания, охраны и содержания зеленых насаждений в городах Российской Федерации, утвержденными приказом Государственного Комитета Российской Федерации по строительству и жилищно-коммунальному комплексу от 15.12.1999 № 153 (МДС 13-5.2000).

На сдачу-приемку выполненных работ пригласить комиссию по учету и сносу (вырубке) зеленых насаждений и компенсационному озеленению на территории городского округа «Город Калининград» для составления акта оценки выполненных объемов и качества работ по компенсационному озеленению.


Приемка реализованных проектов компенсационного озеленения проводится в соответствии с Порядком.

Одновременно информируем, что в целях внесения на дежурный план города и геоинформационный портал сайта администрации городского округа «Город Калининград» (далее- администрация) информации о высаженных зеленых насаждениях комитет городского хозяйства и строительства администрации рекомендует выполнить исполнительную (подеревную топографическую) съемку места высадки зеленого насаждения и предоставить ее в формате шейп-файлов (файлы формата SHP) в комитет городского развития и цифровизации администрации.

Выполнить посадку в соответствии со схемой (приложение 1).

Место посадки в случае необходимости подлежит корректировке с внесением соответствующих изменений в схему посадки.

Приложение 1. Проект компенсационного озеленения по ул. Бассейной, 40

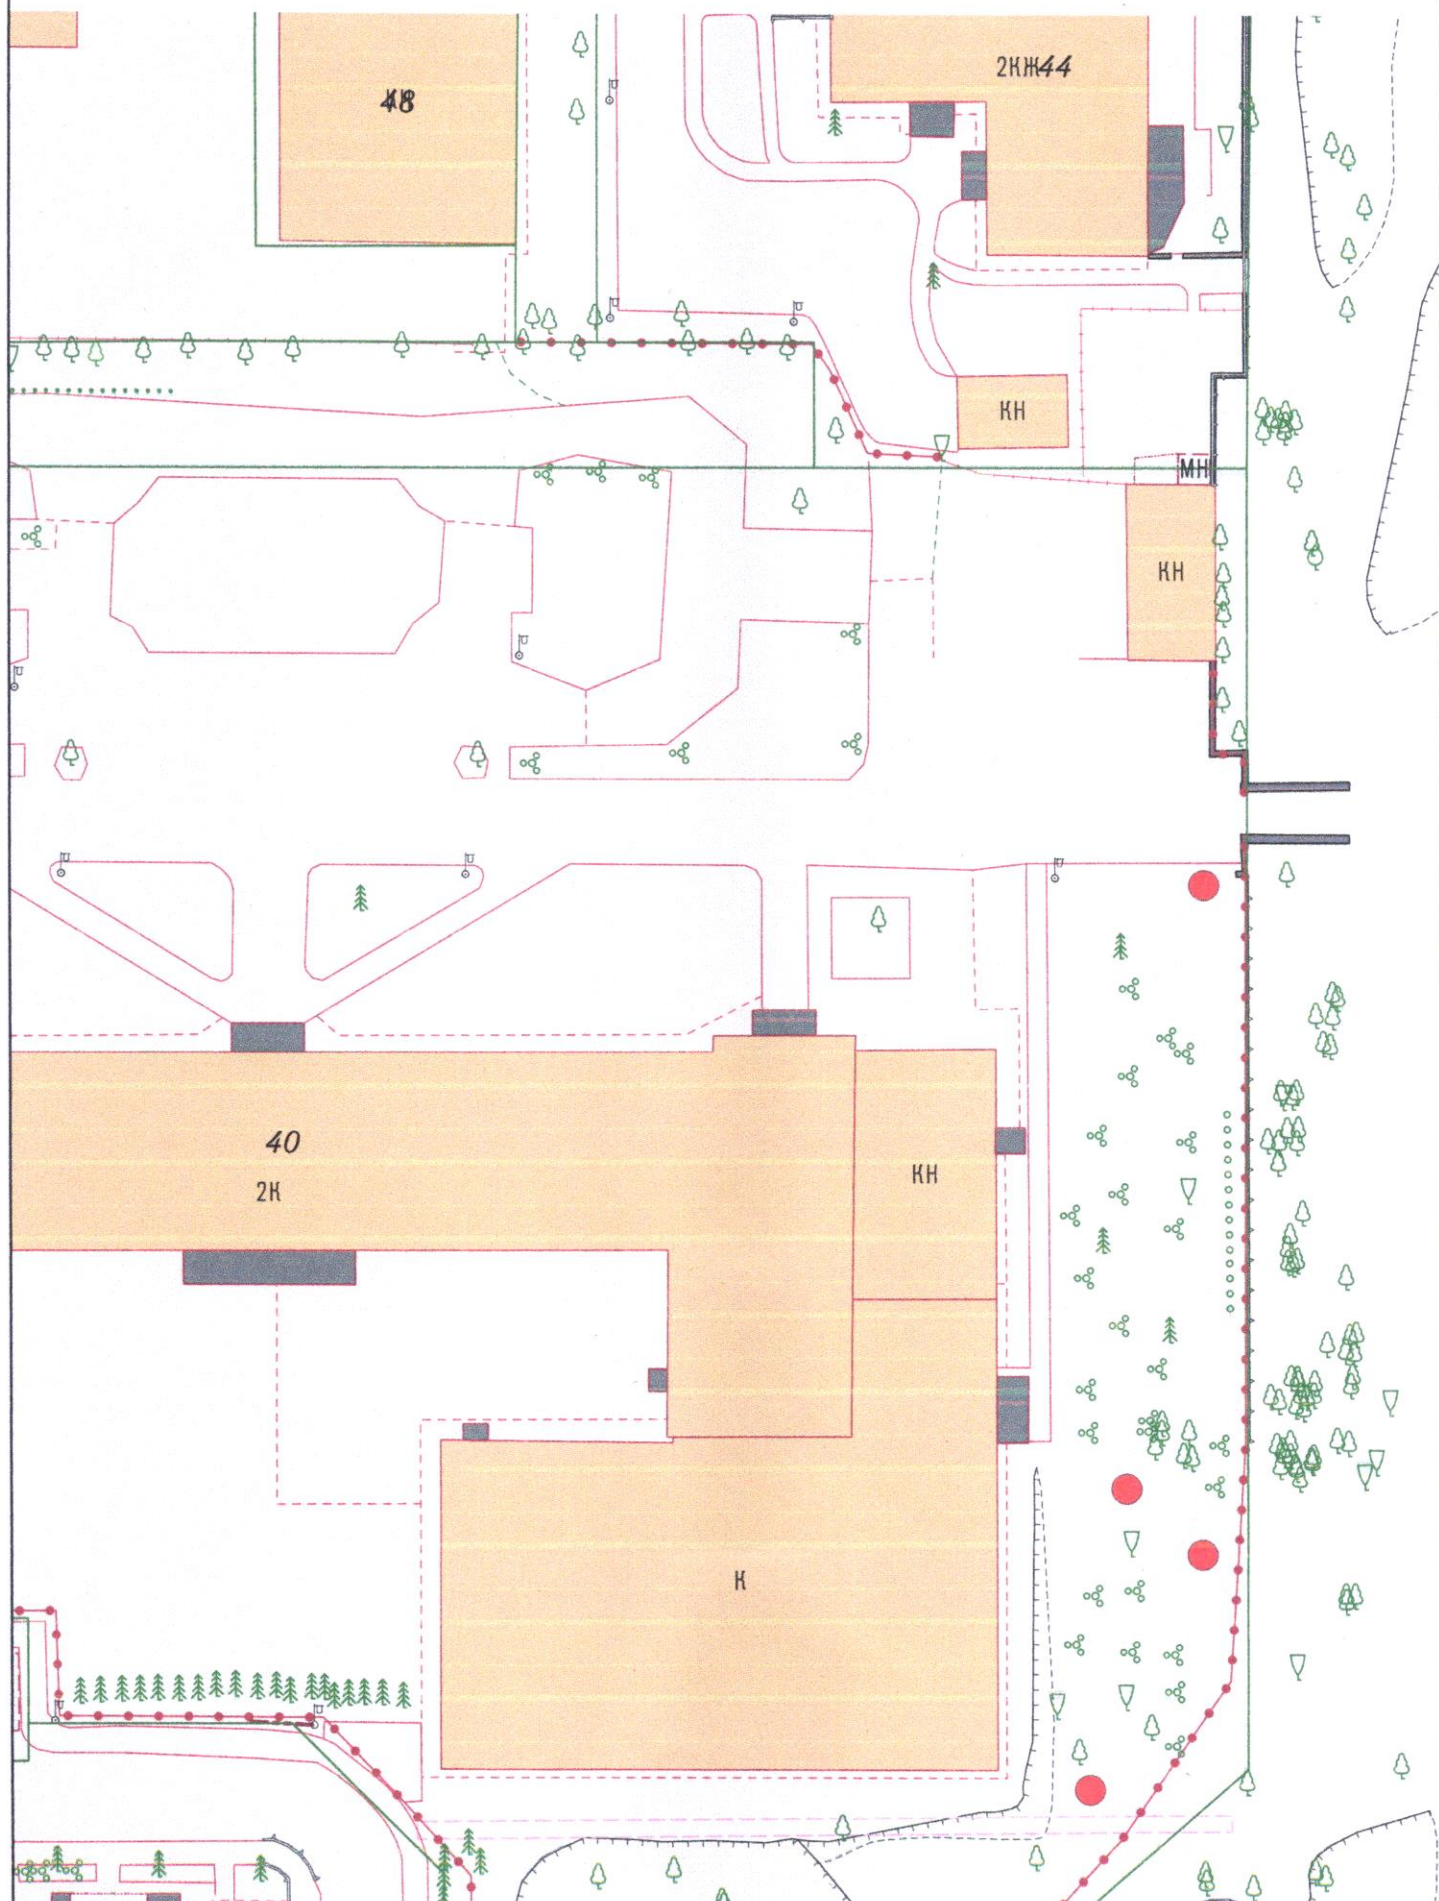


Условные обозначения:

● - Место посадки саженца – Клен остролистный. При посадке учитывать расположение саженца от зданий, сооружений сетей согласно п. 9 СП 42.13330.2016 «Градостроительство. Планировка и застройка городских и сельских поселений»

1:500

Приложение 1. Проект компенсационного озеленения по ул. Бассейной, 40

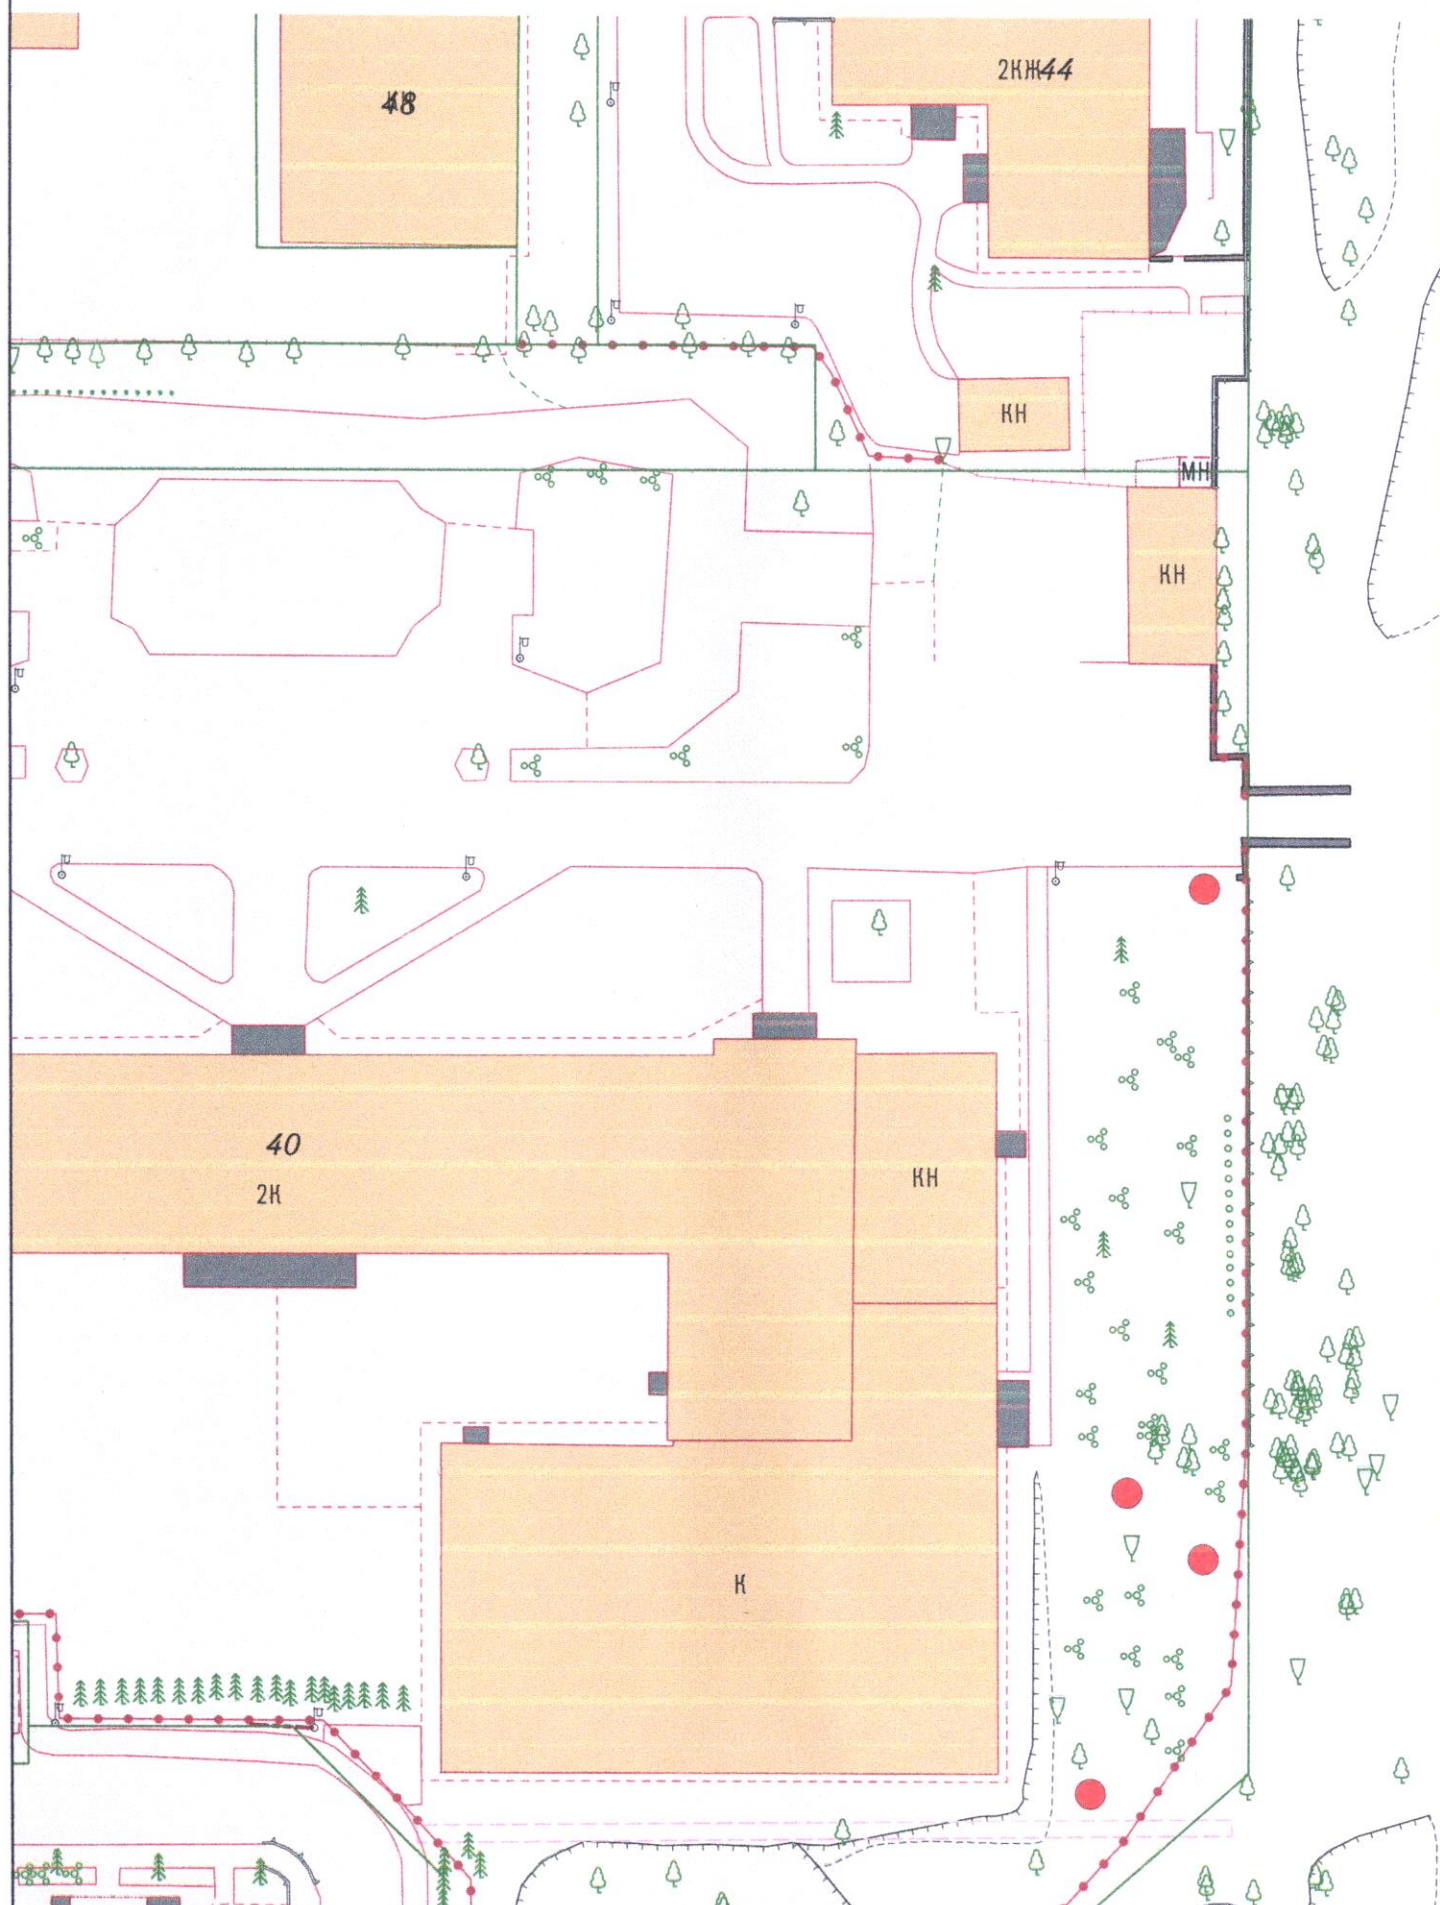

Условные обозначения:

● - Место посадки саженца – Клен остролистный. При посадке учитывать расположение саженца от зданий, сооружений сетей согласно п. 9 СП 42.13330.2016 «Градостроительство. Планировка и застройка городских и сельских поселений»

1:500

УТВЕРЖДАЮ

Заместитель председателя комиссии по учету и вырубке (сносу) зеленых насаждений и компенсационному озеленению на территории городского округа «Город Калининград»

Семибратова О. А.

(фамилия, инициалы)

АКТ ОБСЛЕДОВАНИЯ ЗЕЛЕННЫХ НАСАЖДЕНИЙ

№ а-ОЗН- 1683 от « 08 » августа 2025 года

Комиссией по учету и вырубке (сносу) зеленых насаждений и компенсационному озеленению на территории городского округа «Город Калининград» в составе:

Ведущего инженера отдела по содержанию зеленых насаждений, скверов и зон отдыха МКУ «Калининградская служба заказчика» **Сирота А. А.**

(должность, фамилия, инициалы)

Ведущего инженера отдела по содержанию зеленых насаждений, скверов и зон отдыха МКУ «Калининградская служба заказчика» **Галкиной С. А.**

(должность, фамилия, инициалы)

на основании

задания на проведение оперативного обследования в связи с обращением юридического лица (№ в-КГХиС-5754 от 14.07.2025)

МАДОУ СОШ № 21, 236010, г. Калининград, ул. Бассейная, д. 40

в целях

оперативного обследования

проведено обследование зеленых насаждений, произрастающих на земельном участке, расположенном:

ул. Бассейная, 40

Результаты обследования зеленых насаждений:

На территории школы произрастают зеленые насаждения, в том числе:

№ п/п	№ на схеме	Порода зеленых насаждений	Экол. цен., балл	Диаметр ствола, см (на высоте 1,3 м для деревьев) / возраст, лет (для кустарников)	Оценка (описание) состояния зеленого насаждения	Рекомендуемые мероприятия
1	1	Береза			В кроне присутствуют сухие ветви	Вырезка сухих ветвей
2	2	Береза			В кроне присутствуют сухие ветви	Вырезка сухих ветвей
3	3	Береза повислая		46	Усыхающее состояние (сухостойная), угрожает падением, представляет угрозу жизни и здоровью граждан, а также причинения ущерба имуществу, больная, не подлежащая лечению и оздоровлению	Санитарная рубка
4	4	Береза			В кроне присутствуют сухие ветви	Вырезка сухих ветвей

5	5	Клен			В кроне присутствуют сухие ветви	Вырезка сухих ветвей
6	6	Липа			В кроне присутствуют сухие ветви	Вырезка сухих ветвей
7	8	Ольха			В кроне присутствуют сухие ветви	Вырезка сухих ветвей
8	9	Клен			В кроне присутствуют сухие ветви	Вырезка сухих ветвей
9	10	Береза			В кроне присутствуют сухие ветви	Вырезка сухих ветвей
10	11	Липа			В кроне присутствуют сухие ветви	Вырезка сухих ветвей
11	12	Береза			В кроне присутствуют сухие ветви	Вырезка сухих ветвей
12	13	Клен			В кроне присутствуют сухие ветви	Вырезка сухих ветвей
13	14	Липа			В кроне присутствуют сухие ветви	Вырезка сухих ветвей
14	15	Липа			В кроне присутствуют сухие ветви	Вырезка сухих ветвей
15	16	Липа			В кроне присутствуют сухие ветви	Вырезка сухих ветвей
16	17	Липа			В кроне присутствуют сухие ветви	Вырезка сухих ветвей
17	18	Ясень			В кроне присутствуют сухие ветви	Вырезка сухих ветвей
18	19	Липа			В кроне присутствуют сухие ветви	Вырезка сухих ветвей
19	20	Клен			В кроне присутствуют сухие ветви	Вырезка сухих ветвей
20	21	Клен			В кроне присутствуют сухие ветви	Вырезка сухих ветвей
21	22	Клен			В кроне присутствуют сухие ветви	Вырезка сухих ветвей
22	23	Клен			В кроне присутствуют сухие ветви	Вырезка сухих ветвей
23	24	Клен			В кроне присутствуют сухие ветви	Вырезка сухих ветвей
24	25	Клен			В кроне присутствуют сухие ветви	Вырезка сухих ветвей
25	26	Клен			В кроне присутствуют сухие ветви	Вырезка сухих ветвей
26	27	Клен			В кроне присутствуют сухие ветви	Вырезка сухих ветвей
27	28	Клен			В кроне присутствуют сухие ветви	Вырезка сухих ветвей
28	29	Клен остролистный		50	Усыхающее состояние: усыхание кроны более 60%, суховершинность, сломы ветвей, ассиметричная крона, морозобойная трещина, заселен стволовыми вредителями, угрожает падением, представляет угрозу жизни и здоровью граждан, а также причинения ущерба имуществу, больной, не подлежащий лечению и оздоровлению	Санитарная рубка
29	30	Клен			В кроне присутствуют сухие ветви	Вырезка сухих ветвей
30	31	Ясень		56	Усыхающее состояние:	Санитарная рубка

		обыкновенный			усыхание кроны более 80%, суховершинность, крона сформирована водяными побегами, угрожает падением, представляет угрозу жизни и здоровью граждан, а также причинения ущерба имуществу, больной, не подлежащий лечению и оздоровлению	
31	32	Клен остролистный		22	Усыхающее состояние (сухостойный), угрожает падением, представляет угрозу жизни и здоровью граждан, а также причинения ущерба имуществу, больной, не подлежащий лечению и оздоровлению	Санитарная рубка

32	7	Алыча		30	Сильно разросшаяся крона с присутствием сухих ветвей	Формовочная обрезка с вырезкой сухих ветвей
----	---	-------	--	----	--	---

Омолаживающей и формовочной обрезке деревья породы клен, береза, ясень, сосна, не подлежат.

Приложение:

1. Схема расположения зеленых насаждений.
2. Фотофиксация зеленых насаждений.

Заместитель председателя комиссии

Начальник отдела озеленения управления благоустройства, озеленения и экологии комитета городского хозяйства и строительства администрации городского округа «Город Калининград»

(должность, подпись, фамилия, инициалы)

О. А. Семибратова

Члены комиссии:

Ведущий инженер*

(должность, подпись, ф.и.о.)


А. А. Сирота


Ведущий инженер


(должность, подпись, ф.и.о.)

С. А. Галкина


*- специалист, имеющий квалификацию «Лесопатолог»

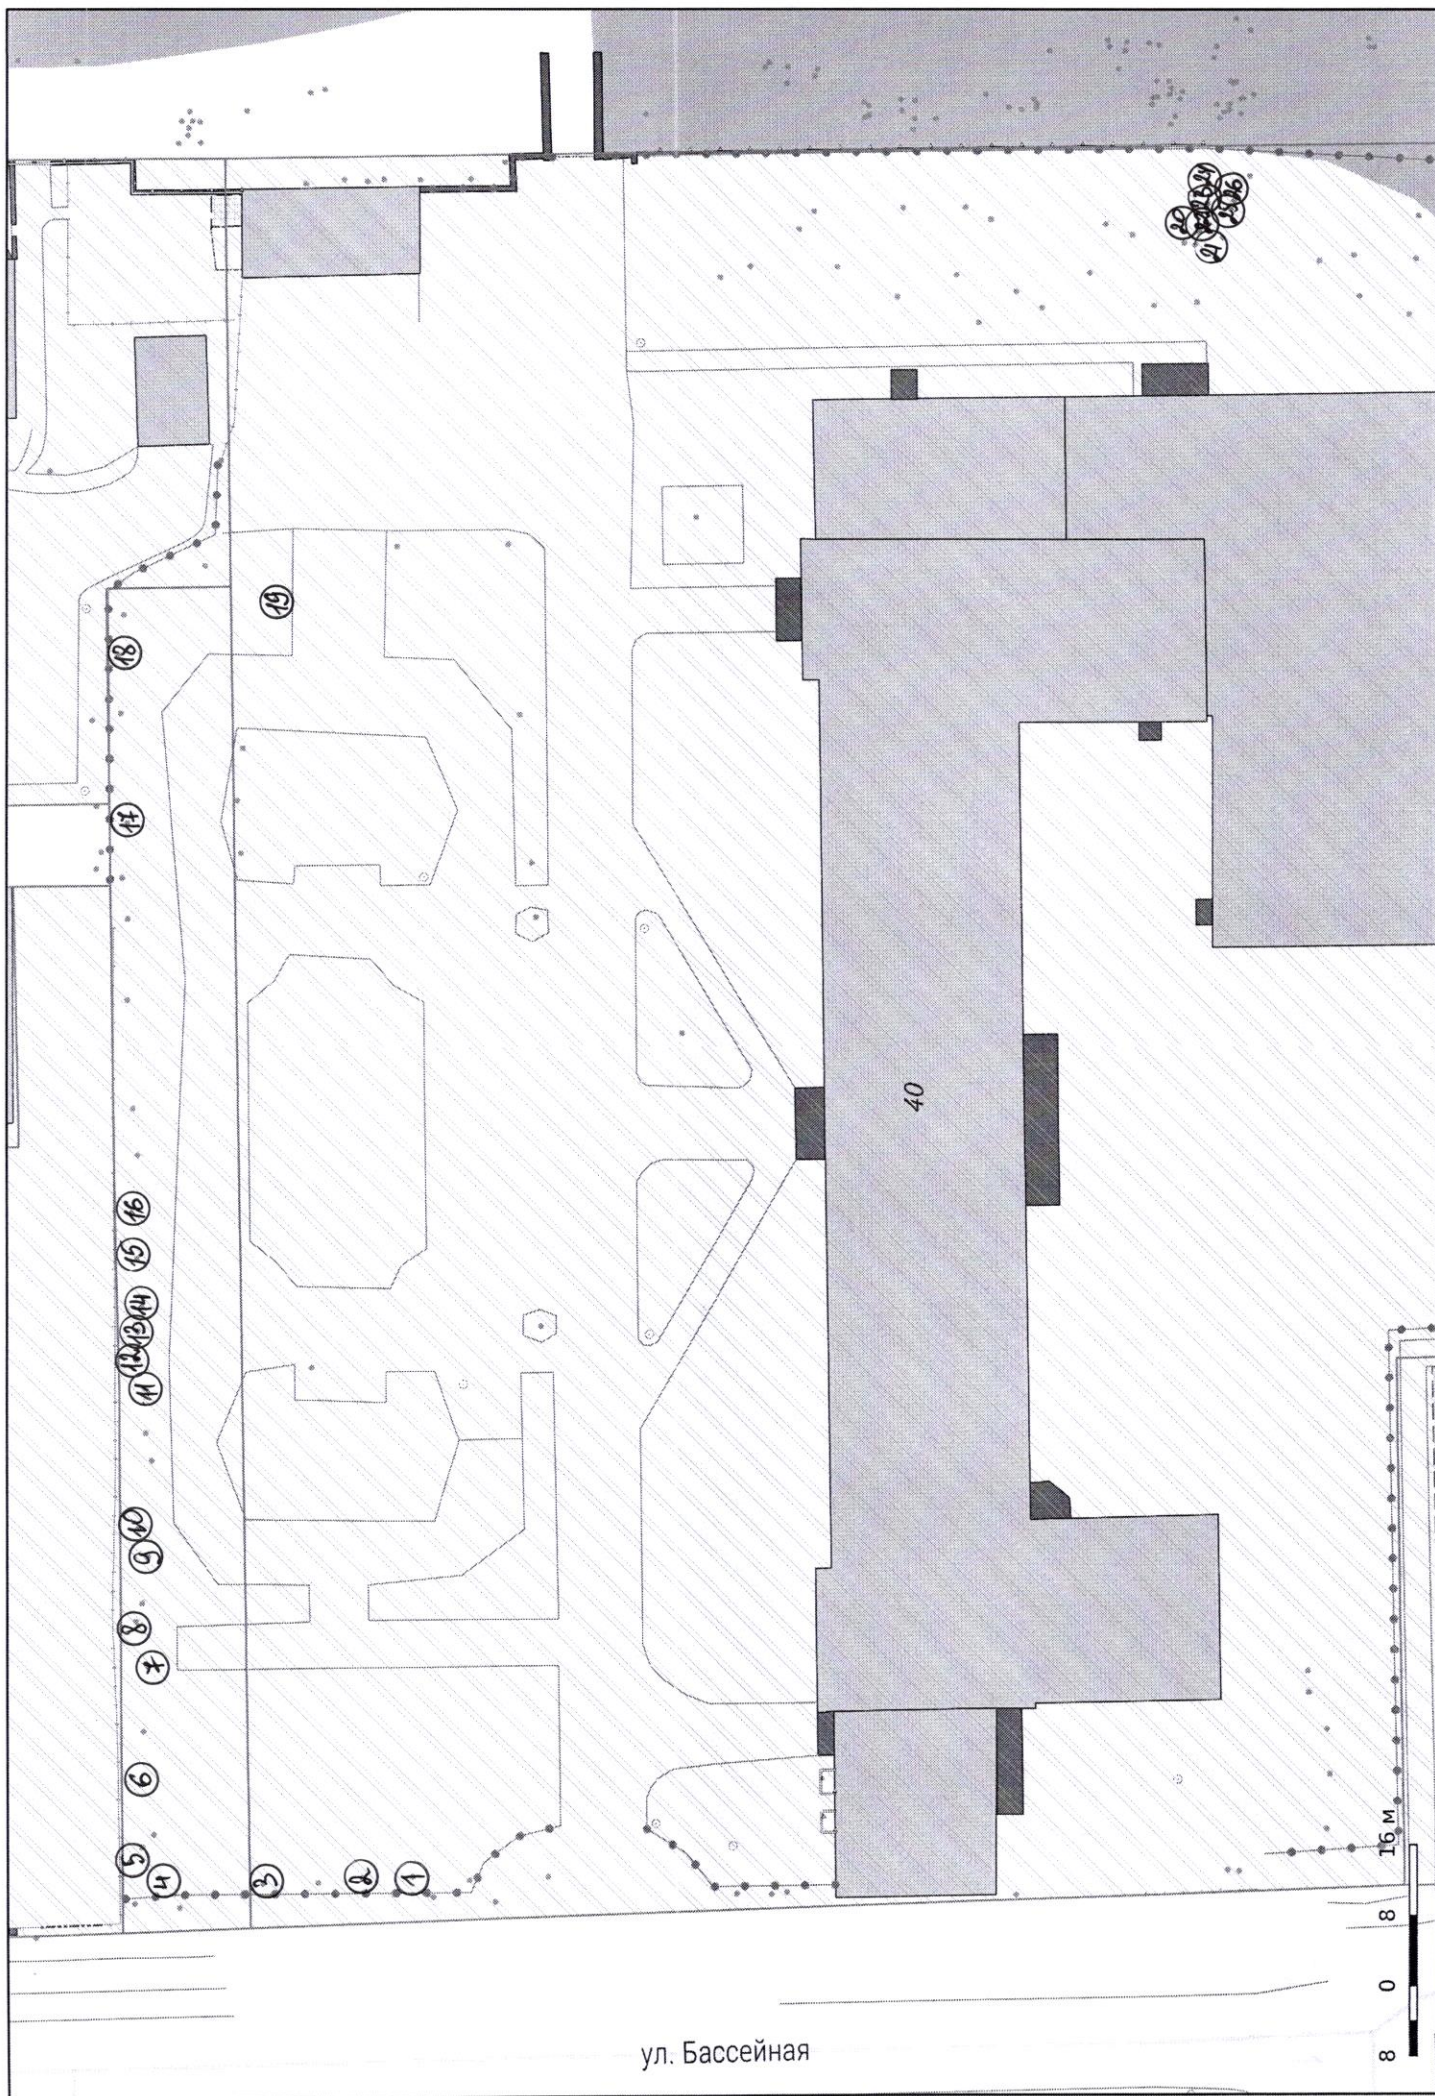

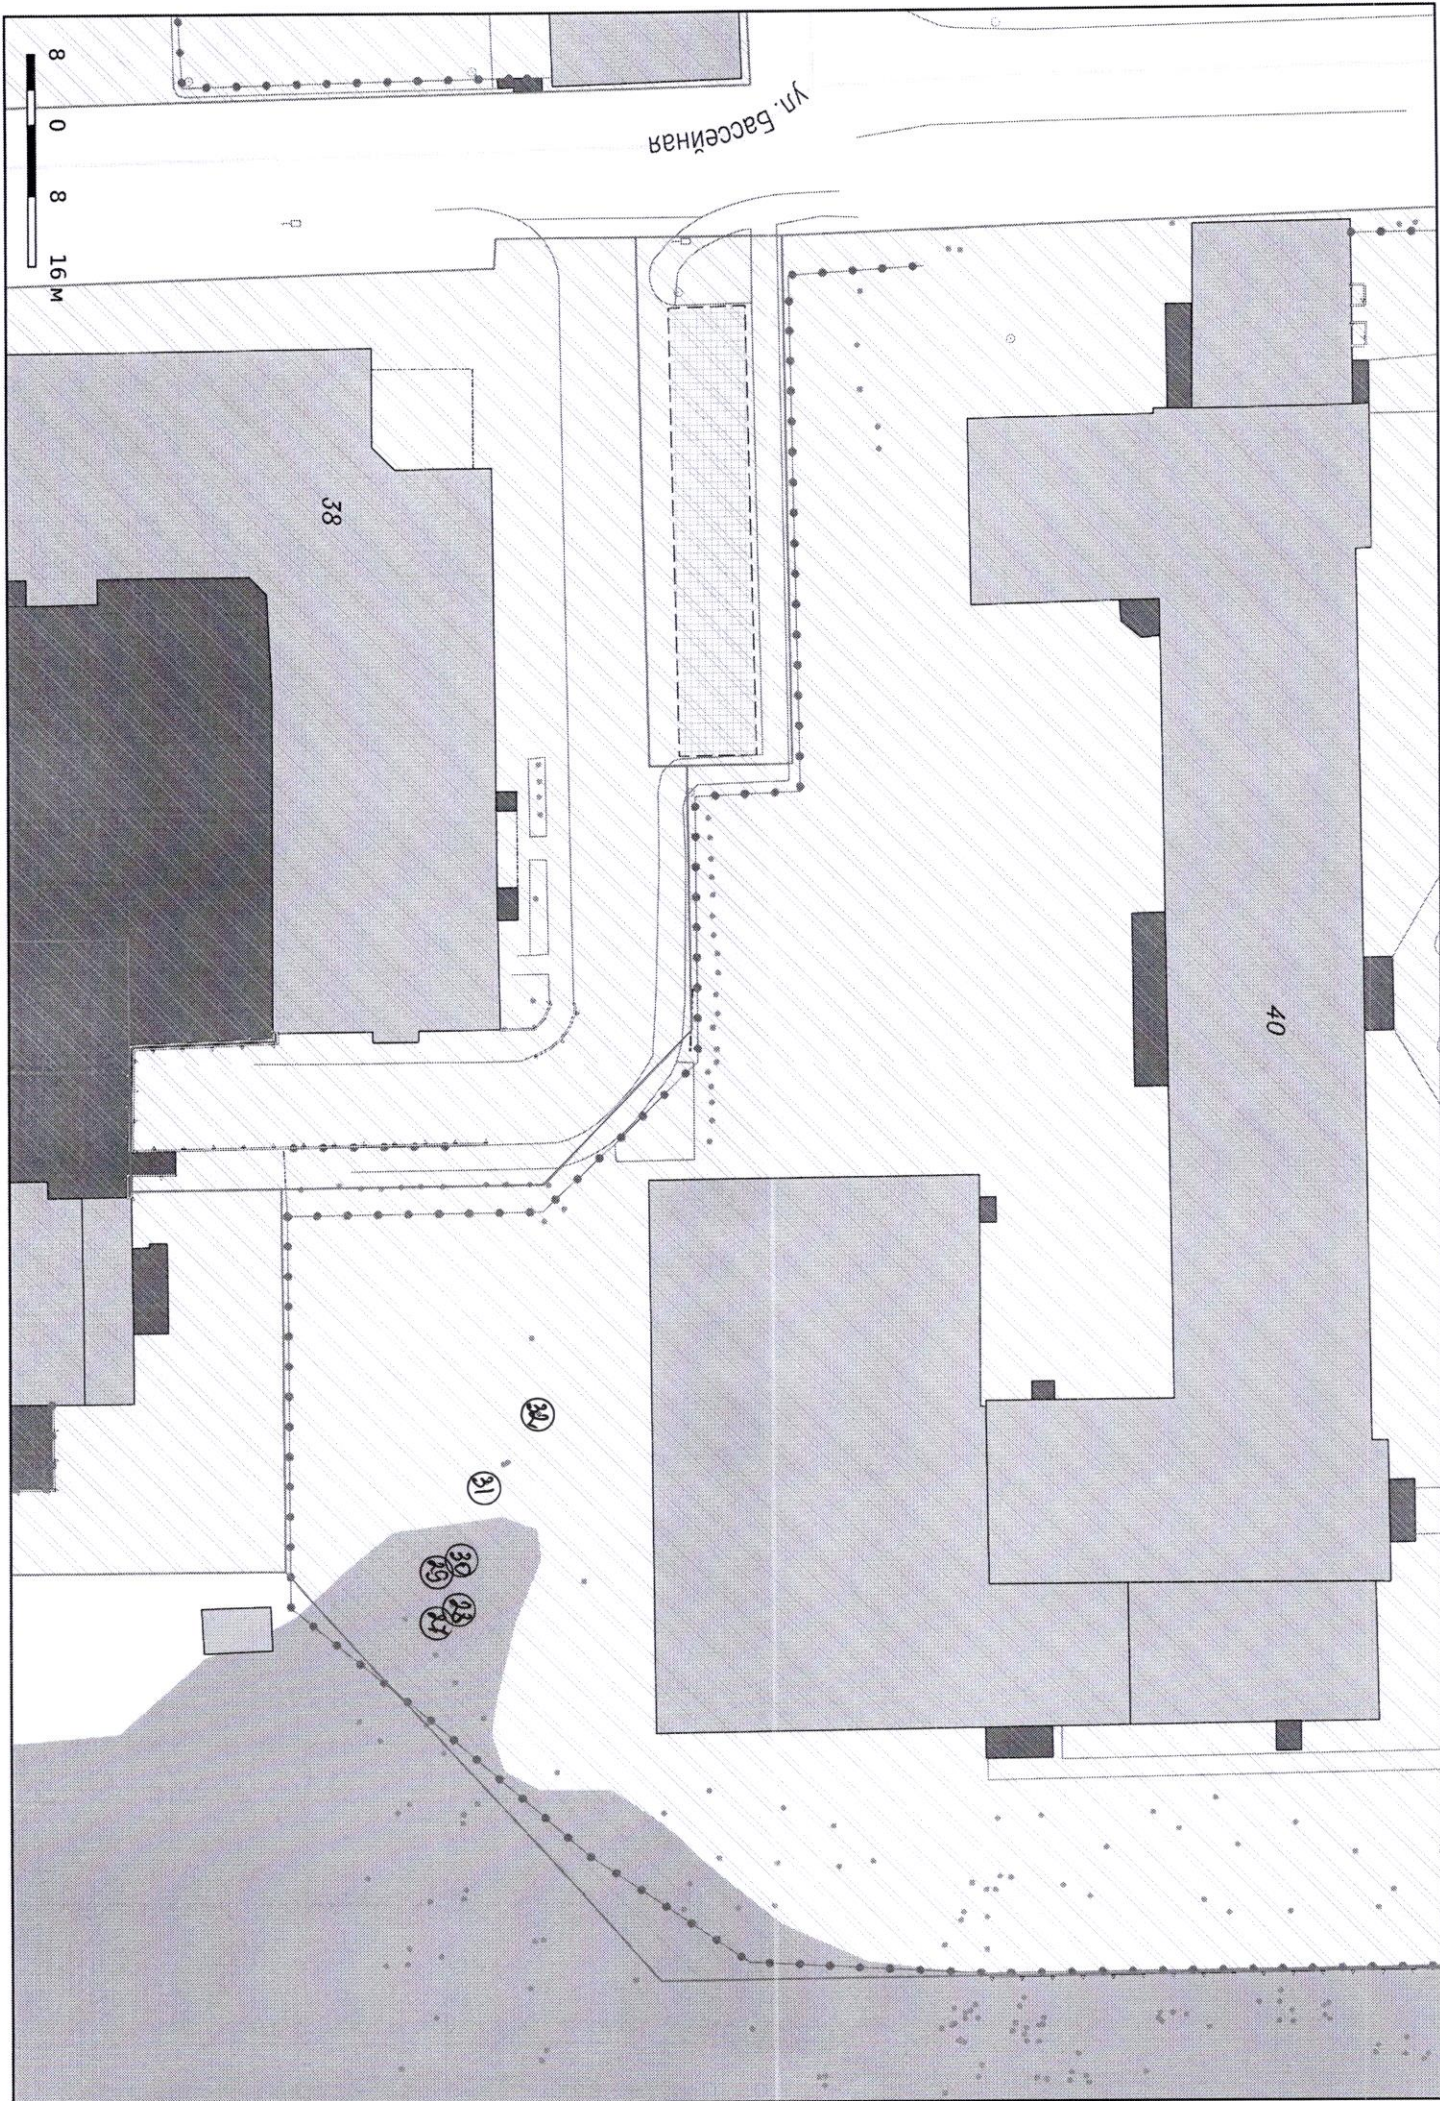


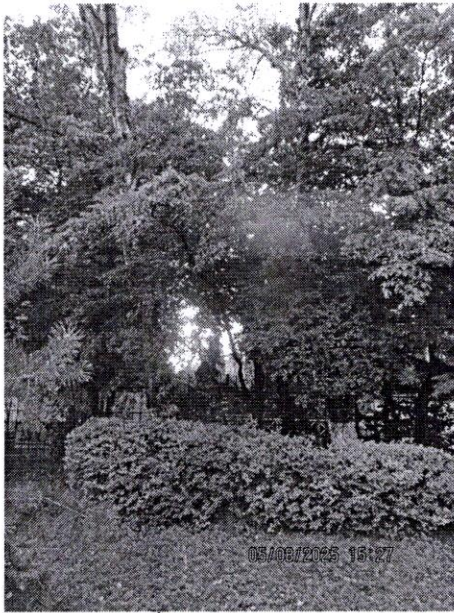


1 2

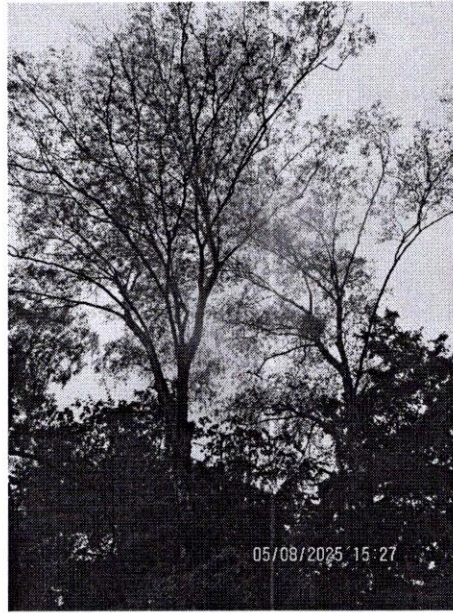


1 d

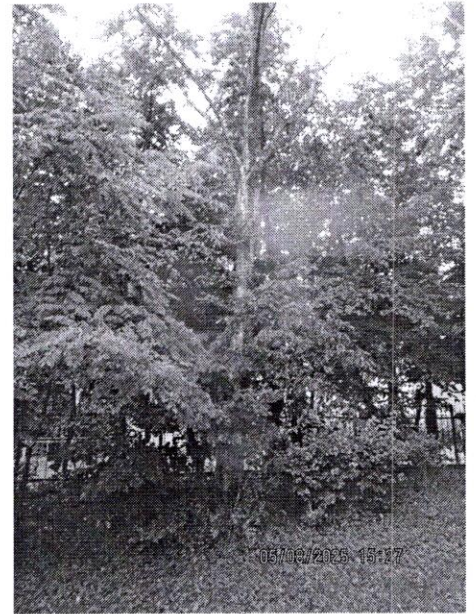


3

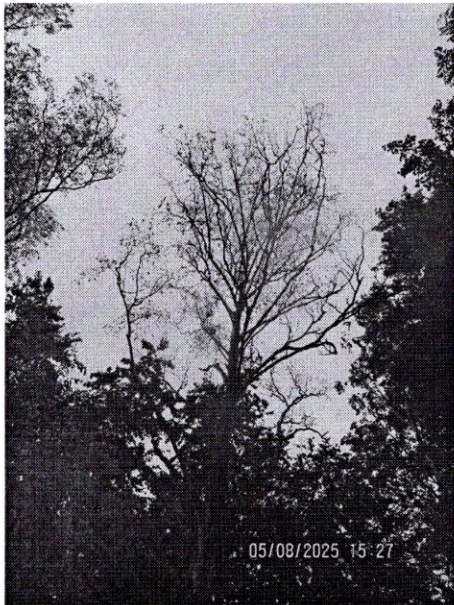


3

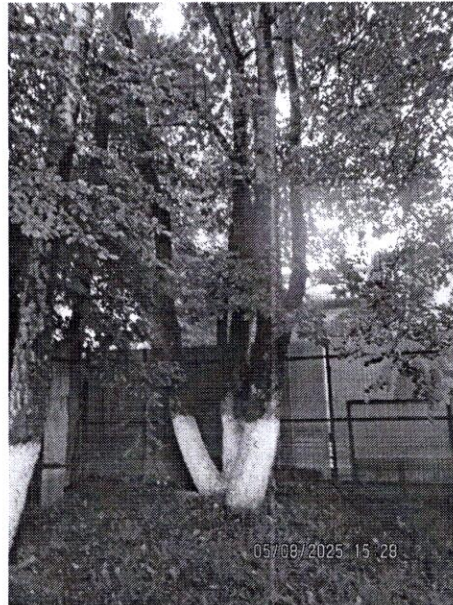

4, 5

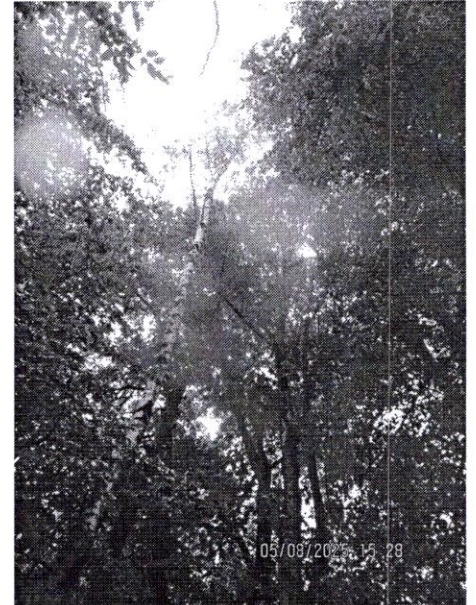


4, 5

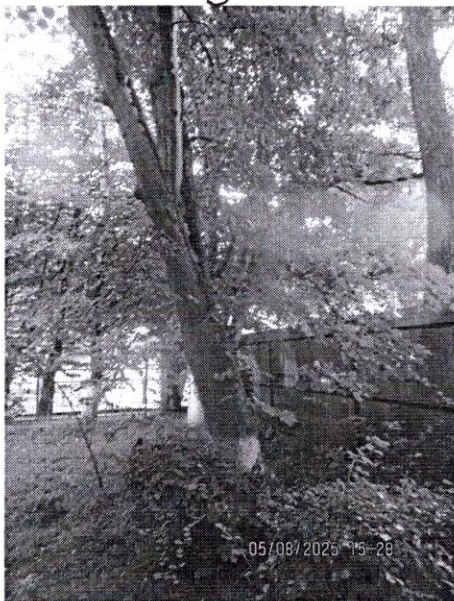

6




6

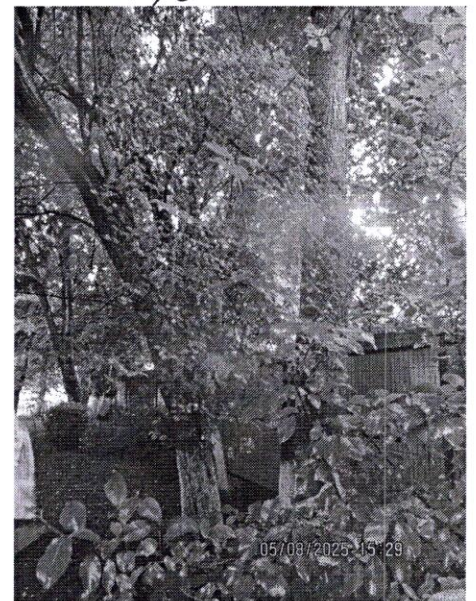


7 8




8

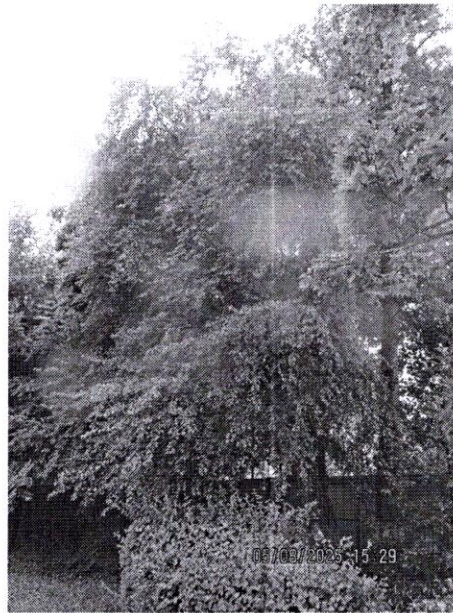


7 8

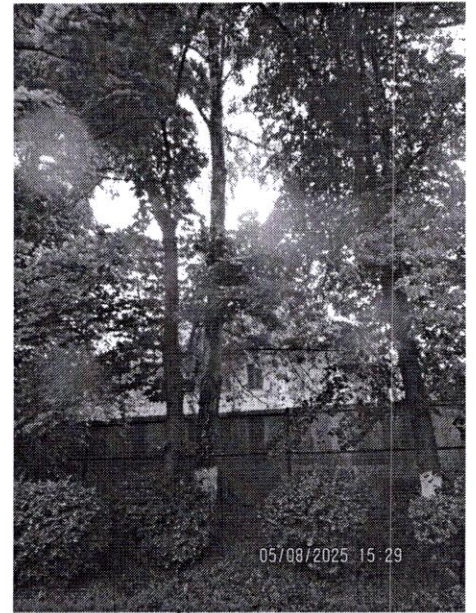


9, 10

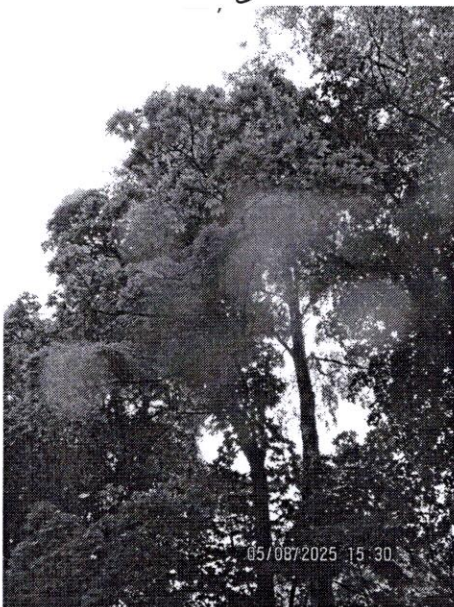

9, 10

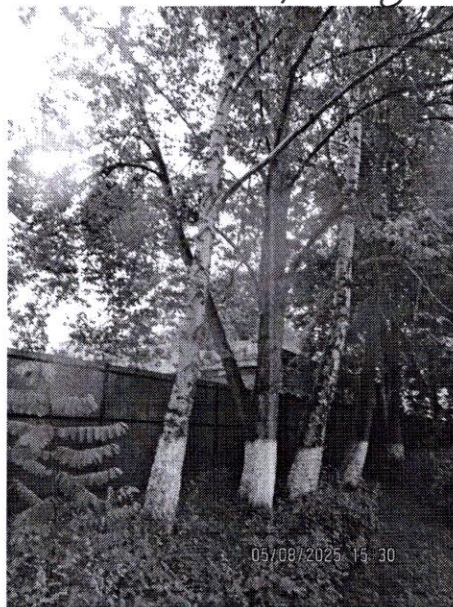

11 - 16

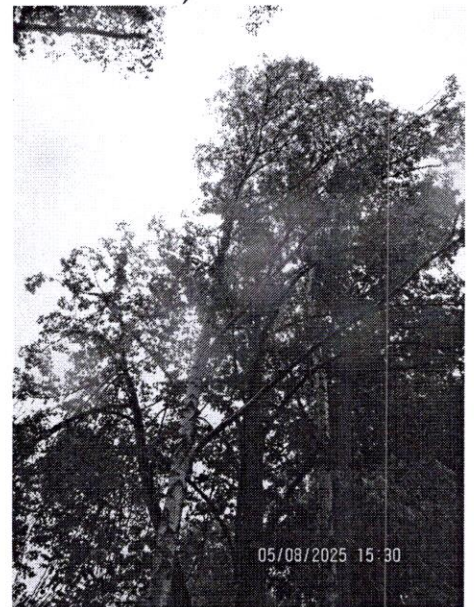


11 - 16



13 14




13 - 14

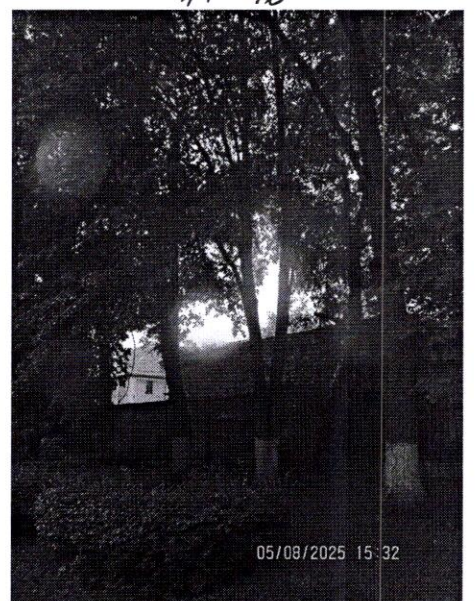


15, 16



15, 16

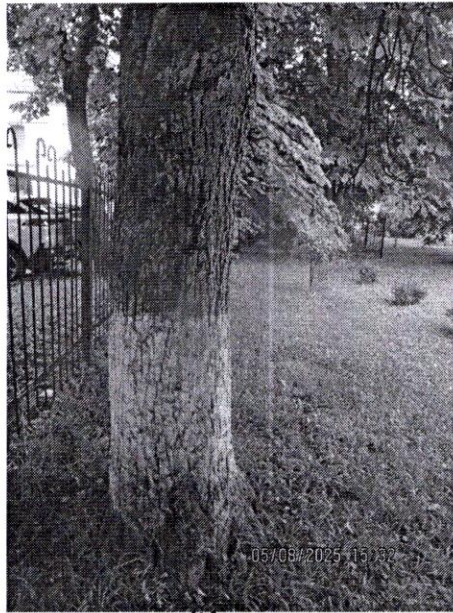

17

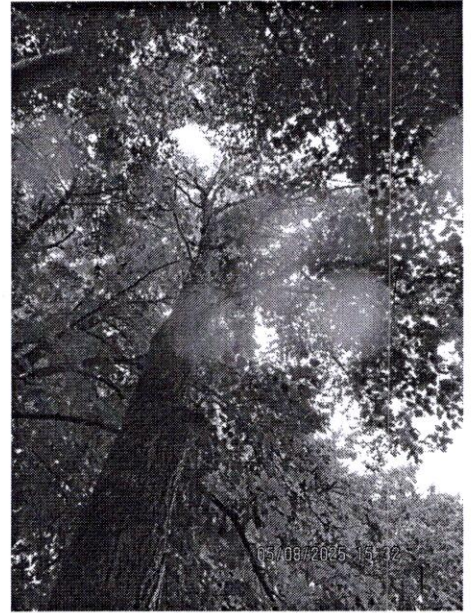


17



18



18

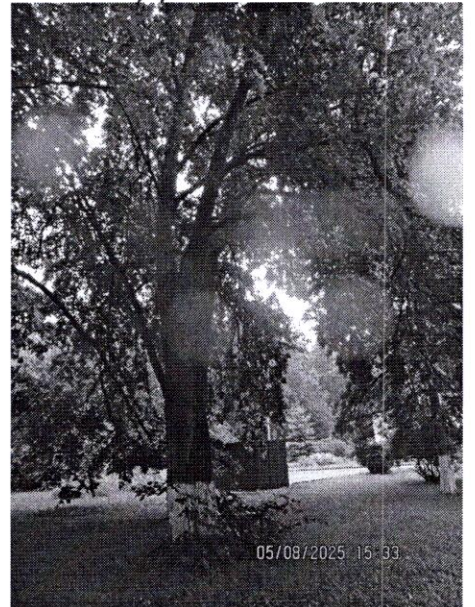


19



19




20-26

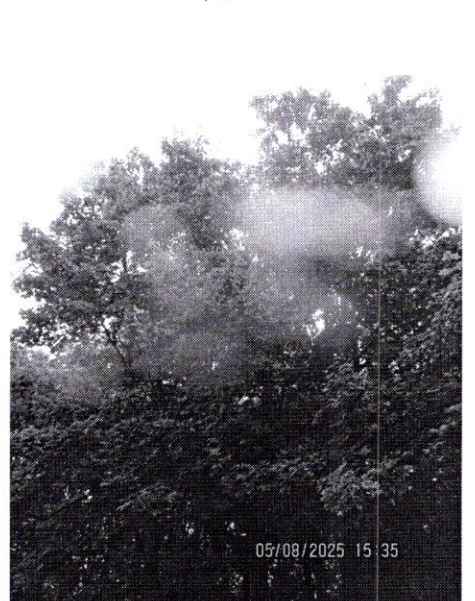


20-26


28-26

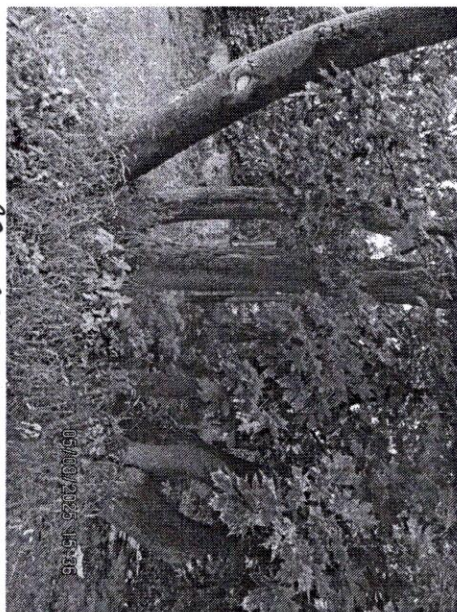


28-26

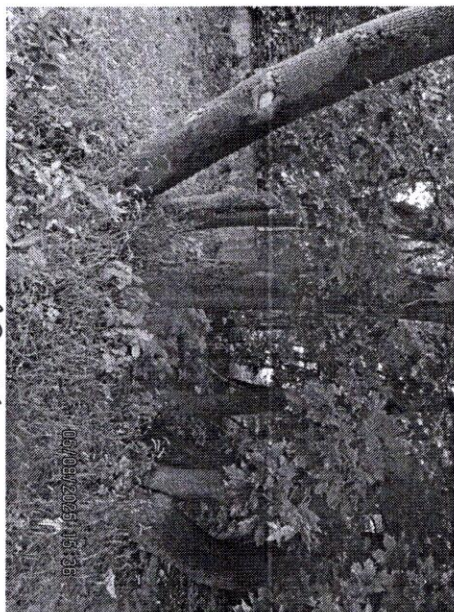

28-30

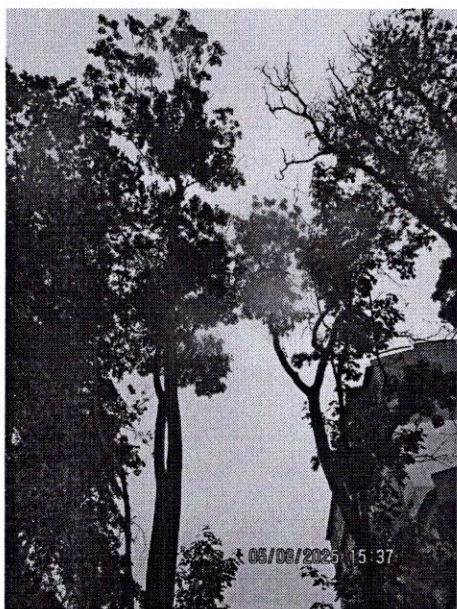


28-30

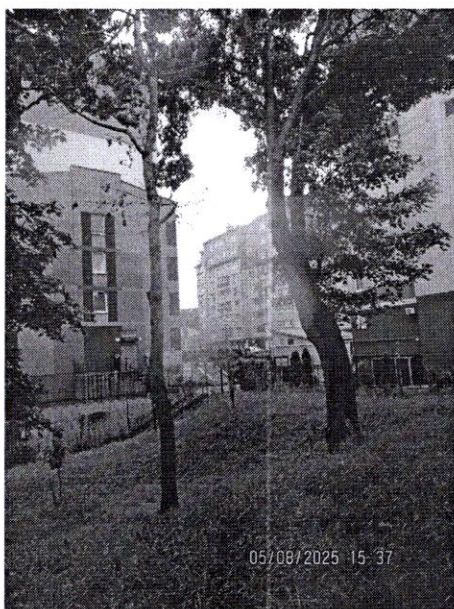

32




32

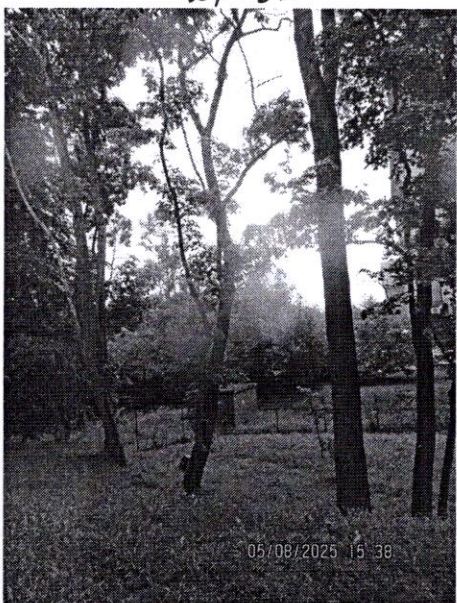


31




31

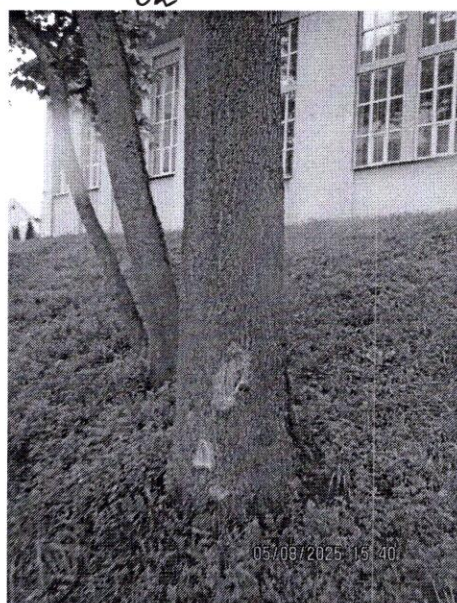


31

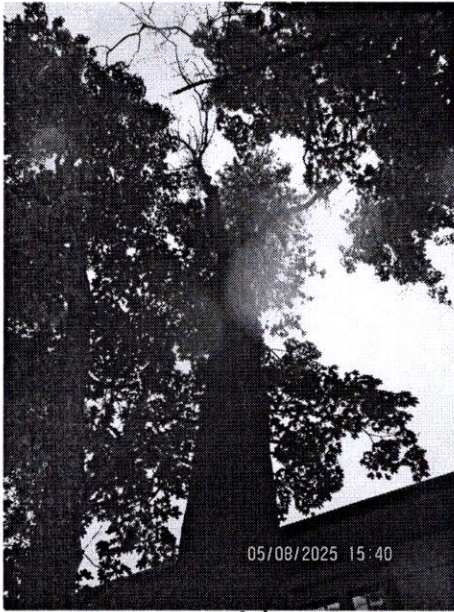

31

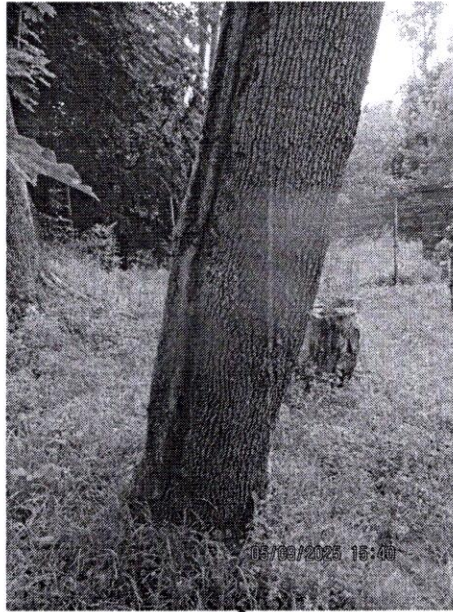

29

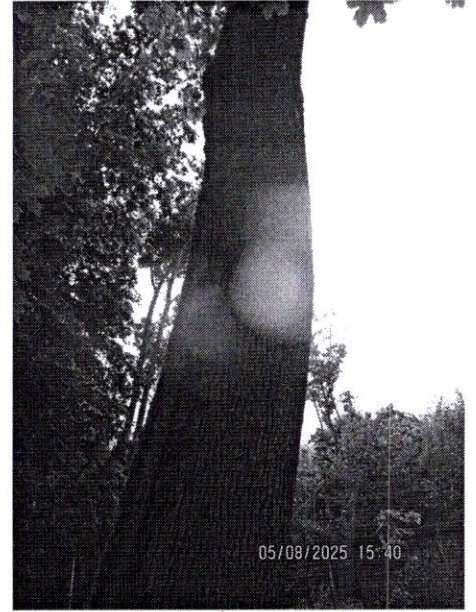

29



29