


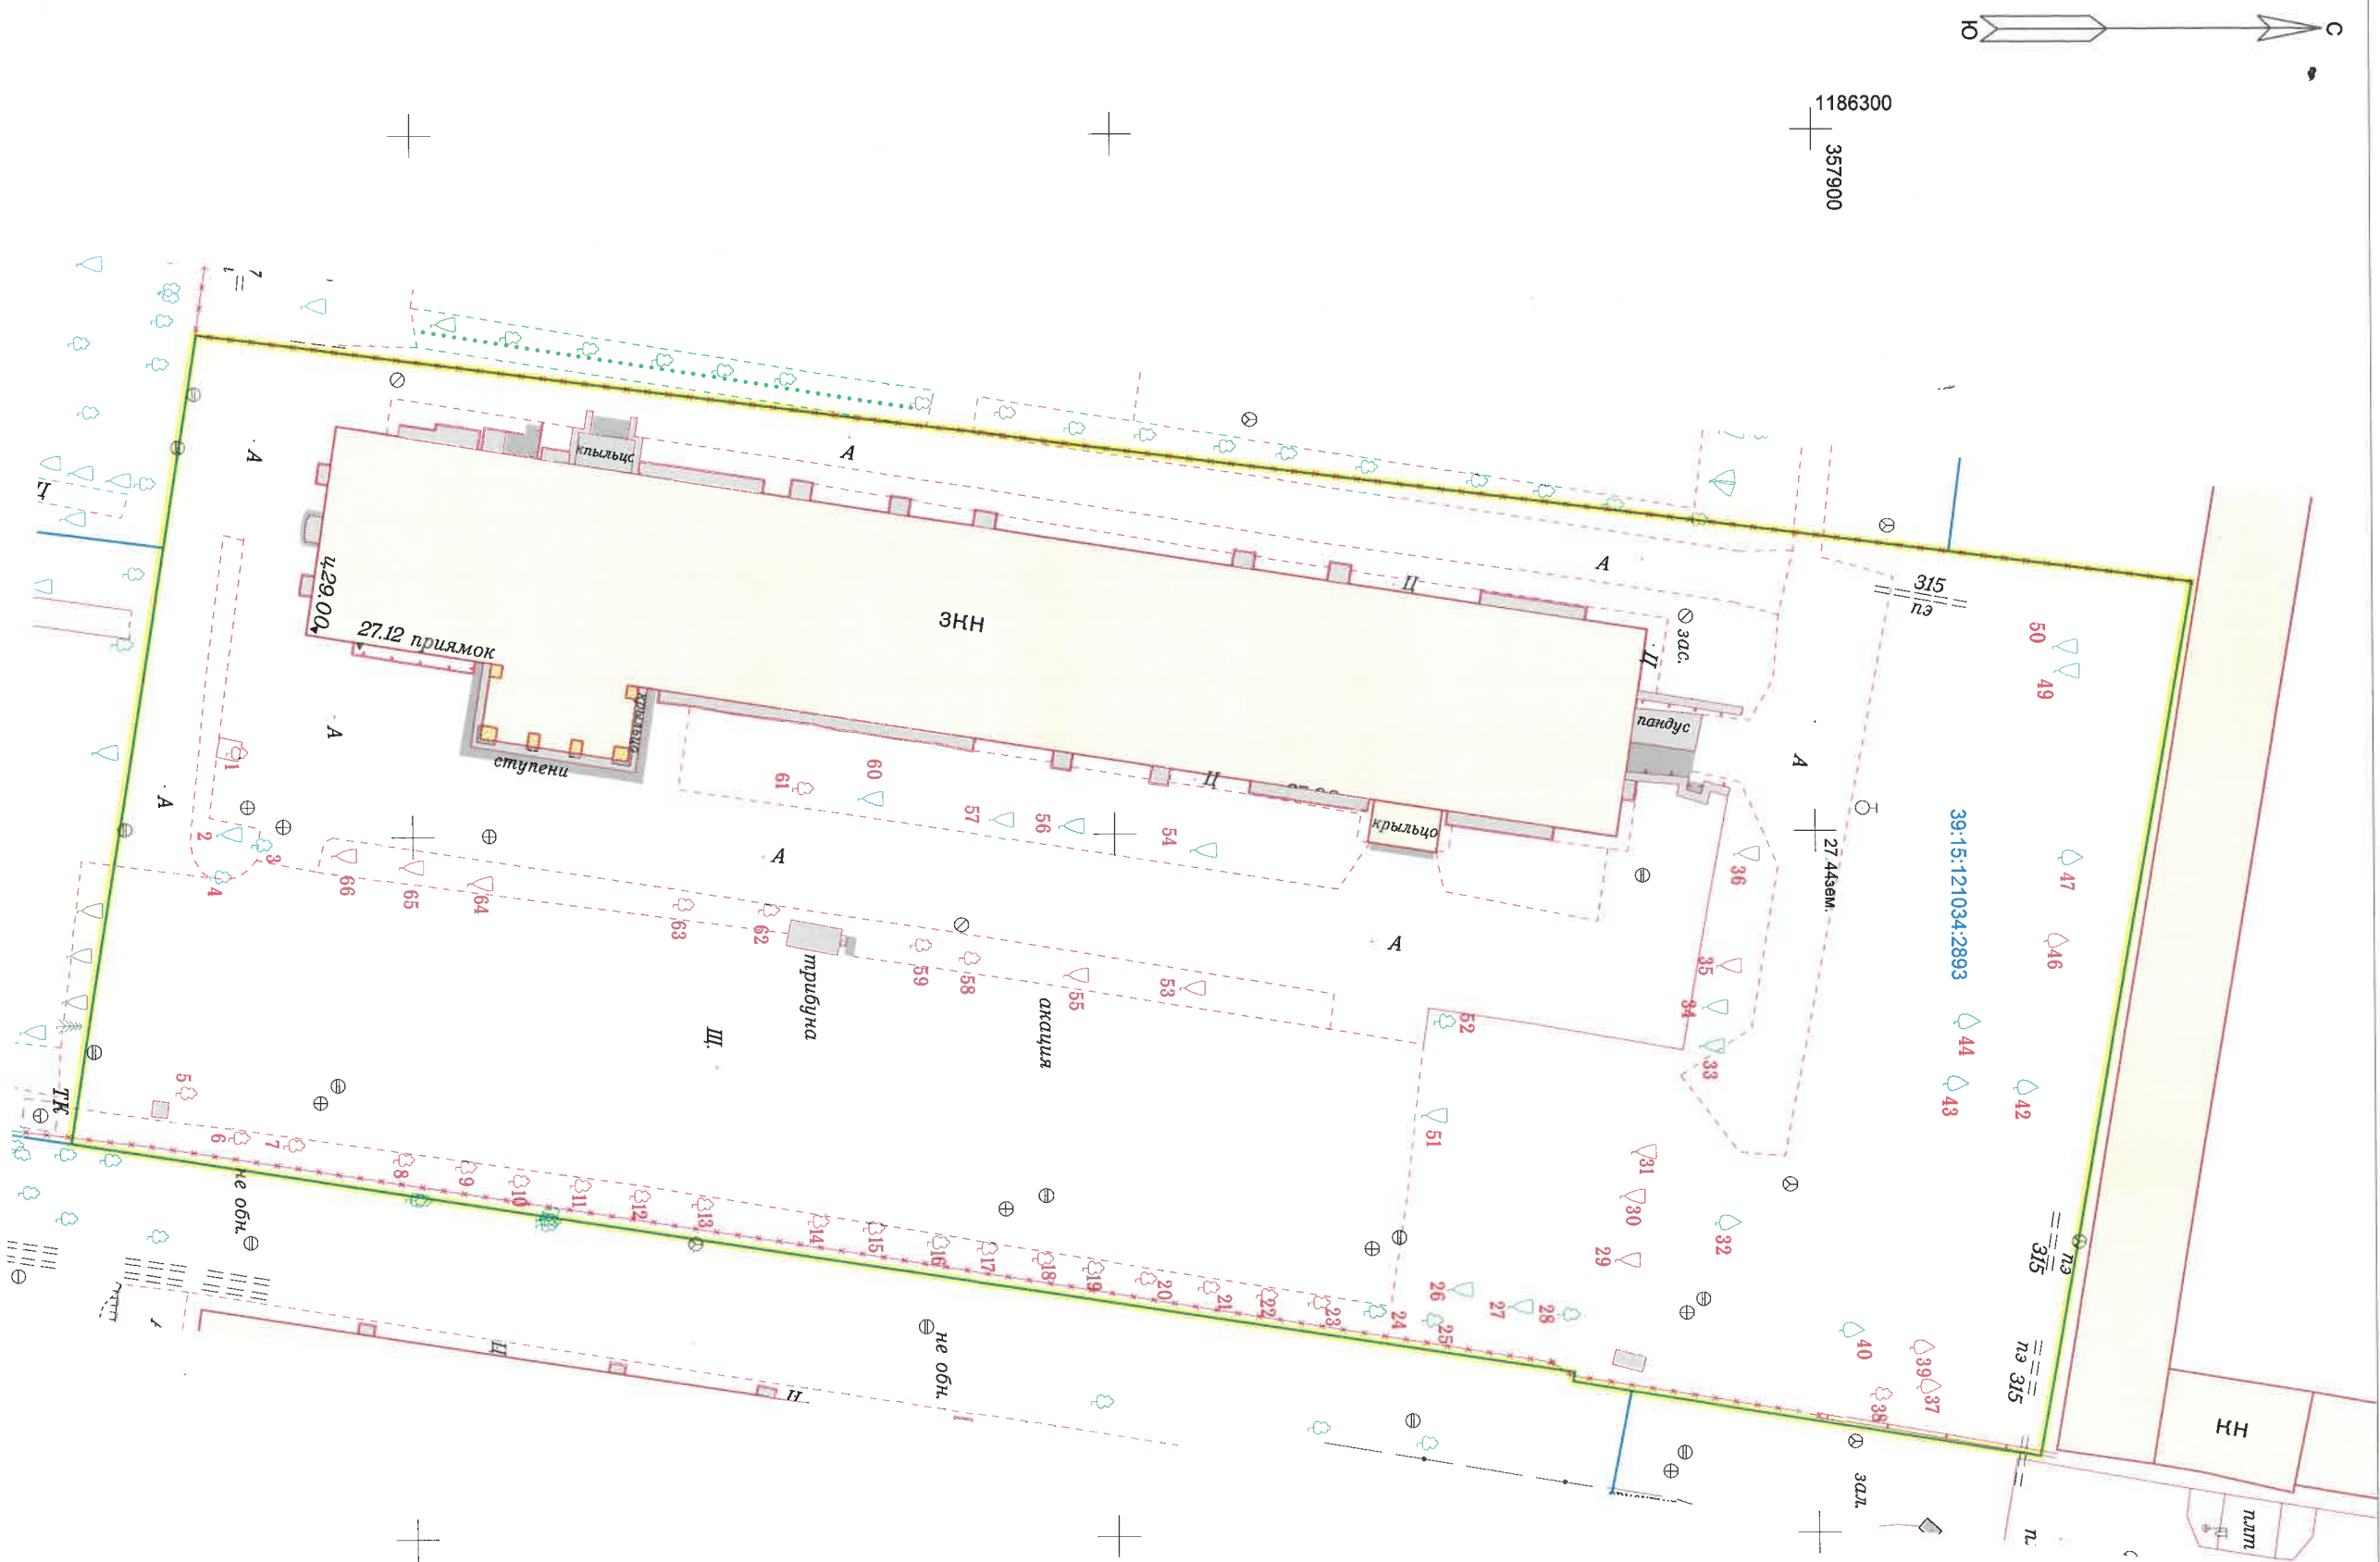

Заявка 22-01821			
Многоквартирный жилой дом с пристроенной подземной автостоянкой по ул. Маршала Ворова в г. Калининграде			
Изм.	Кол.уч.	Лист	№ док.
			Модп.
			Дата
Зам. Директора Коновалук В.В.			
Нач. отдела Эпов В.Н.			
Геологист Мирзоян В.А.			
Картограф Гальникова М.Е.			
Должность			
Фамилия			
Подеревная съемка			
Масштаб 1:500			
Статус			
Лист			
Листов			
II			
1			
1			
ООО "ТЕОИД"			