

АКТ О НЕОБХОДИМОСТИ ВЫРУБКИ (СНОСА), ПЕРЕСАДКИ И ОБРЕЗКИ
ЗЕЛЕНых НАСАЖДЕНИЙ

№ а-АОН-1054 от «13» августа 2024 года

Выдан: ГБУСО КО «Центр «Детство»,
236048, г. Калининград, ул. Крымская, 10

(ФИО либо наименование юридического лица - собственника, землевладельца, землепользователя,
арендатора земельного участка, почтовый индекс, адрес)

На основании акта обследования зеленых насаждений: № а-ОЗН-1294 от «06» августа 20 24 года
в срок (период) не позднее 1 (одного) месяца с момента получения данного акта

установленный (предписанный) срок (период) выполнения работ

на земельном участке, расположенном: ул. Красноярская, 5

земельного участка, кадастровый номер (при наличии)

в целях: осуществление санитарных рубок

разрешено (необходимо) выполнение следующих работ:

№ п/п	№ на схеме	Порода, вид зеленых насаждений	Диаметр ствола, см (на высоте 1,3 м для деревьев), возраст, лет (для кустарников)	Описание состояния	Мероприятия вырубка (снос), и/или обрезка зеленых насаждений
1	1	Тополь черный пирамидальный	104	Сильно ослабленное состояние: глубокая стволовая гниль, прикорневая гниль, продольные трещины ствола, отслоение коры, заселен ствольными вредителями, возможен разлом вершин, угрожает падением, представляет угрозу жизни и здоровью граждан, а также причинения ущерба имуществу, больной, не подлежащий лечению и оздоровлению	Вырубка с корчевкой пня
2	22	Чубушник вечный	Свыше 10 лет	Неудовлетворительное состояние: усыхание кроны, обрыв корней, аварийный наклон, угрожает падением, представляет угрозу жизни и здоровью граждан, а также причинения ущерба имуществу, больной, не подлежащий лечению и оздоровлению	Вырубка с корчевкой пня
Итого: 2 шт. – вырубка с корчевкой пня.					

Приложение:

1. Копия акта обследования зеленых насаждений № а-ОЗН-1294 от 06.08.2024 года

2. Схема расположения зеленых насаждений;

3. Фотофиксация зеленых насаждений.

4. Проект компенсационного озеленения (выполнить в течение года с момента выдачи
разрешительной документации)

Заместитель главы администрации,
председатель комитета городского хозяйства
и строительства
администрации городского округа
«Город Калининград»

М.П.

 / В.Б. Борисов
(подпись) (ФИО)

Оригинал акта о необходимости вырубки (сноса), пересадки и обрезки зеленых насаждений подлежит возврату в комитет городского хозяйства и строительства администрации городского округа «Город Калининград» в течение 5 рабочих дней после выполнения работ по вырубке (сносу), пересадке и обрезке зеленых насаждений.

Оригинал акта о необходимости вырубки (сноса), пересадки и обрезки зеленых насаждений с приложением акта освидетельствования места вырубки (сноса) зеленых насаждений подлежит хранению в комитете городского хозяйства и строительства администрации городского округа «Город Калининград» в установленном порядке.

При посадке зеленого насаждения необходимо учитывать требования п. 9 СП 42.13330.2016 «Градостроительство. Планировка и застройка городских и сельских поселений» (актуализированная редакция СНиП 2.07.01-89*), Правил создания, охраны и содержания зеленых насаждений в городах Российской Федерации (МДС 13-5.2000), Правил благоустройства территории городского округа «Город Калининград», утвержденных решением городского Совета депутатов Калининграда от 30.06.2021 № 182 в части соблюдения нормативных расстояний до объектов инфраструктуры, инженерных сетей, зданий и сооружений, существующих зеленых насаждений.

Посадочный материал должен быть только из питомника и соответствовать требованиям п. 5.9 Порядка выдачи разрешительной документации на вырубку (снос), обрезку и/или пересадку зеленых насаждений на территории городского округа «Город Калининград», утвержденного решением городского Совета депутатов Калининграда от 04.03.2020 № 42 (далее – Порядок).

На саженце не должно быть механических повреждений и признаков повреждения болезнями и вредителями.

Саженец должен быть с закрытой корневой системой, иметь ровный прямой ствол (для деревьев), здоровую, нормально развитую корневую систему с хорошо выраженной скелетной частью, симметричную крону, очищенную от сухих и поврежденных ветвей.

Для высаживаемого саженца в посадочную яму предусмотреть внесение растительного грунта не менее 50 % объема посадочной ямы.

После посадки организовать механическое закрепление («заякоривание») высаженного дерева комплектом из 3-х кольев с подвязыванием саженца к кольям креплением 3-х растяжек из тканевой ленты шириной не менее 3 см. Для мягкой манжеты-прокладки использовать мешковину. Для выполнения полива сформировать вокруг саженца дерева приствольную лунку диаметром не менее 0,5 м и установить защитную манжету для предохранения от механических повреждений при окосе.


Посадку и уход за высаженным зеленым насаждением необходимо организовать в соответствии с Правилами создания, охраны и содержания зеленых насаждений в городах Российской Федерации, утвержденными приказом Государственного Комитета Российской Федерации по строительству и жилищно-коммунальному комплексу от 15.12.1999 № 153 (МДС 13-5.2000).

На сдачу-приемку выполненных работ пригласить комиссию по учету и сносу (вырубке) зеленых насаждений и компенсационному озеленению на территории городского округа «Город Калининград» для составления акта оценки выполненных объемов и качества работ по компенсационному озеленению.

Приемка реализованных проектов компенсационного озеленения проводится в соответствии с Порядком.

Одновременно информируем, что в целях внесения на дежурный план города и геоинформационный портал сайта Администрации информации о высаженных зеленых насаждениях Комитет рекомендует выполнить исполнительную (подеревную топографическую) съемку места высадки зеленого насаждения и предоставить ее в формате шейп-файлов (файлы формата SHP) в комитет городского развития и цифровизации.

Проект компенсационного озеленения по ул. Красноярская, 5

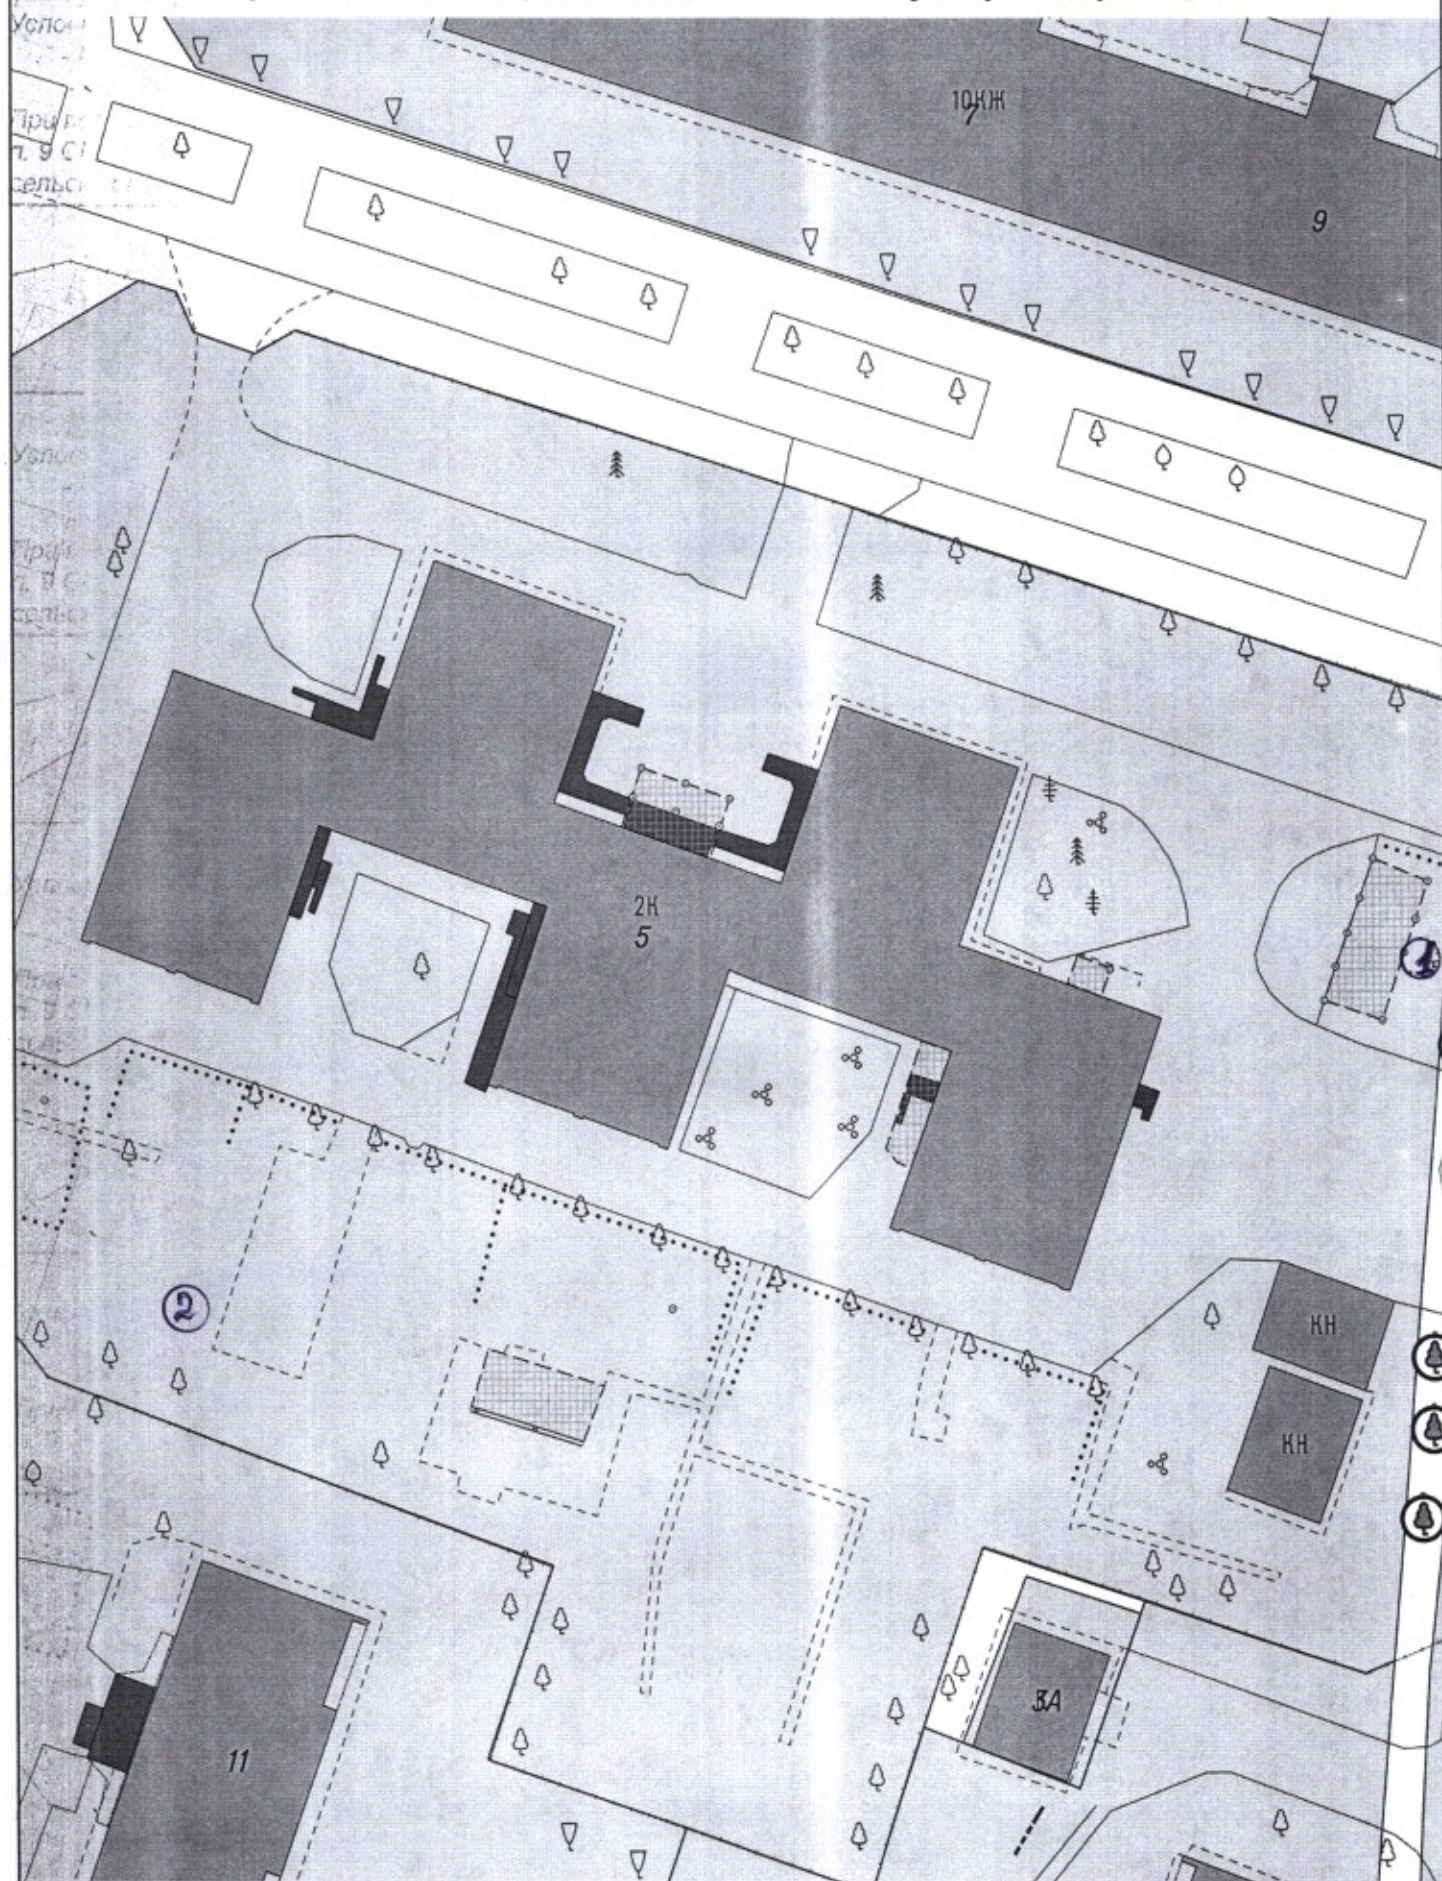

Условные обозначения:

① - Место посадки саженца – Липа мелколистная «Гринспайер»

② - Место посадки саженца – Чубушник

При посадке учитывать расположение саженца от зданий, сооружений сетей согласно п. 9 СП 42.13330.2016 «Градостроительство. Планировка и застройка городских и сельских поселений»

1:500

УТВЕРЖДАЮ

Заместитель председателя комиссии по учету и вырубке (сносу) зеленых насаждений и компенсационному озеленению на территории городского округа «Город Калининград»

Петренко Д. Е.

(фамилия, инициалы)

АКТ ОБСЛЕДОВАНИЯ ЗЕЛЕННЫХ НАСАЖДЕНИЙ

№ а-ОЗН- 1294 от « 06 » августа 20 24 года

Комиссией по учету и вырубке (сносу) зеленых насаждений и компенсационному озеленению на территории городского округа «Город Калининград» в составе:

Ведущего инженера отдела по содержанию зеленых насаждений, скверов и зон отдыха МКУ «Калининградская служба заказчика» Галкиной С. А.

(должность, фамилия, инициалы)

Ведущего инженера отдела по содержанию зеленых насаждений, скверов и зон отдыха МКУ «Калининградская служба заказчика» Полянской А. С.

(должность, фамилия, инициалы)

на основании

задания на проведение оперативного обследования в связи с обращением юридического лица (№ в-КГХиС-4802 от 17.07.2024)

ГБУСО КО «Центр «Детство», 236048, г. Калининград, ул. Крымская, д. 10

в целях

оперативного обследования

проведено обследование зеленых насаждений, произрастающих на земельном участке, расположенном:

ул. Красноярская, 5

Результаты обследования зеленых насаждений:

На территории по вышеуказанному адресу произрастают зеленые насаждения, в том числе:

№ п/п	№ на схеме	Порода зеленых насаждений	Экол. цен., балл	Диаметр ствола, см (на высоте 1,3 м для деревьев) / возраст, лет (для кустарников)	Оценка (описание) состояния зеленого насаждения	Рекомендуемые мероприятия
1	1	Тополь черный пирамидальный		104	Сильно ослабленное состояние: глубокая стволовая гниль, прикорневая гниль, продольные трещины ствола, отслоение коры, заселен стволовыми вредителями, возможен разлом вершин, угрожает падением, представляет угрозу жизни и здоровью граждан, а также причинения ущерба имуществу, больной, не	Санитарная рубка

					подлежащий лечению и оздоровлению	
2	6	Ива		73	Сильно разросшаяся крона	Омолаживающая обрезка на высоту 10 м с сохранением скелетных ветвей не менее 1/3 их длины
3	7	Липа		45	Сильно разросшаяся крона, ранее подвергалась омолаживающей обрезке	Формовочная обрезка
4	8	Липа		43	Сильно разросшаяся крона, ранее подвергалась омолаживающей обрезке	Формовочная обрезка
5	9	Липа		39	Сильно разросшаяся крона, ранее подвергалась омолаживающей обрезке	Формовочная обрезка
6	10	Липа		10,10	Разросшаяся крона	Формовочная обрезка
7	11	Липа		37	Сильно разросшаяся крона, ранее подвергалась омолаживающей обрезке	Формовочная обрезка
8	12	Липа		35	Сильно разросшаяся крона, ранее подвергалась омолаживающей обрезке	Формовочная обрезка
9	13	Липа		33	Сильно разросшаяся крона, ранее подвергалась омолаживающей обрезке	Формовочная обрезка
10	14	Липа		37	Сильно разросшаяся крона, ранее подвергалась омолаживающей обрезке	Формовочная обрезка
11	15	Липа		24	Сильно разросшаяся крона, ранее подвергалась омолаживающей обрезке	Формовочная обрезка
12	16	Липа		32	Сильно разросшаяся крона, ранее подвергалась омолаживающей обрезке	Формовочная обрезка
13	17	Липа		29	Сильно разросшаяся крона, ранее подвергалась омолаживающей обрезке	Формовочная обрезка
14	18	Липа		11,10	Разросшаяся крона	Формовочная обрезка
15	19	Алыча		11,11,15,15	Сильно разросшаяся крона	Формовочная обрезка
16	20	Алыча		12,17	Сильно разросшаяся крона	Формовочная обрезка
17	21	Алыча		20,23	Сильно разросшаяся крона	Формовочная обрезка
18	22	Чубушник венечный		Свыше 10 лет	Неудовлетворительное состояние: усыхание кроны, обрыв корней, аварийный наклон, угрожает падением, представляет угрозу жизни и здоровью граждан, а также причинения ущерба имуществу, больной, не подлежащий лечению и оздоровлению	Санитарная рубка
19	23	Робиния			В кроне присутствуют	Вырезка сухих

					сухие ветви. Ветви касаются крыши здания	ветвей, обрезка ветвей, касающихся крыши здания
20	24	Бузина			В кроне присутствуют сухие, сломленные, зависшие ветви	Вырезка сухих, сломленных, зависших ветвей
21	25	Клен			В кроне присутствуют сухие ветви	Вырезка сухих ветвей
22	26	Клен			В кроне присутствуют сухие ветви	Вырезка сухих ветвей
23	27	Тополь		53	Сильно разросшаяся крона	Омолаживающая обрезка на высоту 10 м с сохранением скелетных ветвей не менее 1/3 их длины

На территории общего пользования произрастают зеленые насаждения, в том числе:

№ п/п	№ на схеме	Порода зеленых насаждений	Экол. цен., балл	Диаметр ствола, см (на высоте 1,3 м для деревьев) / возраст, лет (для кустарников)	Оценка (описание) состояния зеленого насаждения	Рекомендуемые мероприятия
24	2	Тополь пирамидальный		72	Сильно разросшаяся крона	Омолаживающая обрезка на высоту 11 м с сохранением пирамидальной формы кроны
25	3	Тополь пирамидальный		66	Сильно разросшаяся крона	Омолаживающая обрезка на высоту 11 м с сохранением пирамидальной формы кроны
26	4	Тополь пирамидальный		60	Сильно разросшаяся крона	Омолаживающая обрезка на высоту 9 м с сохранением пирамидальной формы кроны
27	5	Тополь черный пирамидальный		58	Сильно ослабленное состояние: усыхание кроны, глубокая прикорневая, стволовая гниль, продольные трещины ствола, расщепление древесины, обильное отслоение коры, заселен стволовыми вредителями, возможен разлом вершин, угрожает падением, представляет угрозу жизни и здоровью граждан, а также причинения ущерба имуществу, больной, не	Санитарная рубка

					подлежащий лечению и оздоровлению	
28	28	Липа		46	Сильно разросшаяся крона	Омолаживающая обрезка на высоту 9 м с сохранением скелетных ветвей не менее 1/3 их длины

Ограждение земельного участка по ул. Красноярская, 5 вынесено за границы красных линий. Таким образом, тополя № 2, № 3 – № 5, липа № 28 произрастают на территории общего пользования, но фактически находятся на территории по ул. Красноярская, 5.

Также на территории по ул. Красноярская, 5 рекомендуется выполнить работы по формовочной обрезке кустарников, поднятию крон до высоты 2,5 м и удалению прикорневой поросли зеленых насаждений.

Приложение:

1. Схема расположения зеленых насаждений.
2. Фотофиксация зеленых насаждений.

Заместитель председателя комиссии

Начальник отдела озеленения управления благоустройства, озеленения и экологии комитета городского хозяйства и строительства администрации городского округа «Город Калининград»

(должность, подпись, фамилия, инициалы)

Д. Е. Петренко

Члены комиссии:

Ведущий инженер

(должность, подпись, фамилия, инициалы)

С. А. Галкина

Ведущий инженер

(должность, подпись, фамилия, инициалы)


А. С. Полянская

Ведущий инженер отдела по содержанию зеленых насаждений, скверов и зон отдыха МКУ «Калининградская служба заказчика»*

(должность, подпись, фамилия, инициалы)

А. А. Сирота

*- специалист, имеющий квалификацию «Лесопатолог»

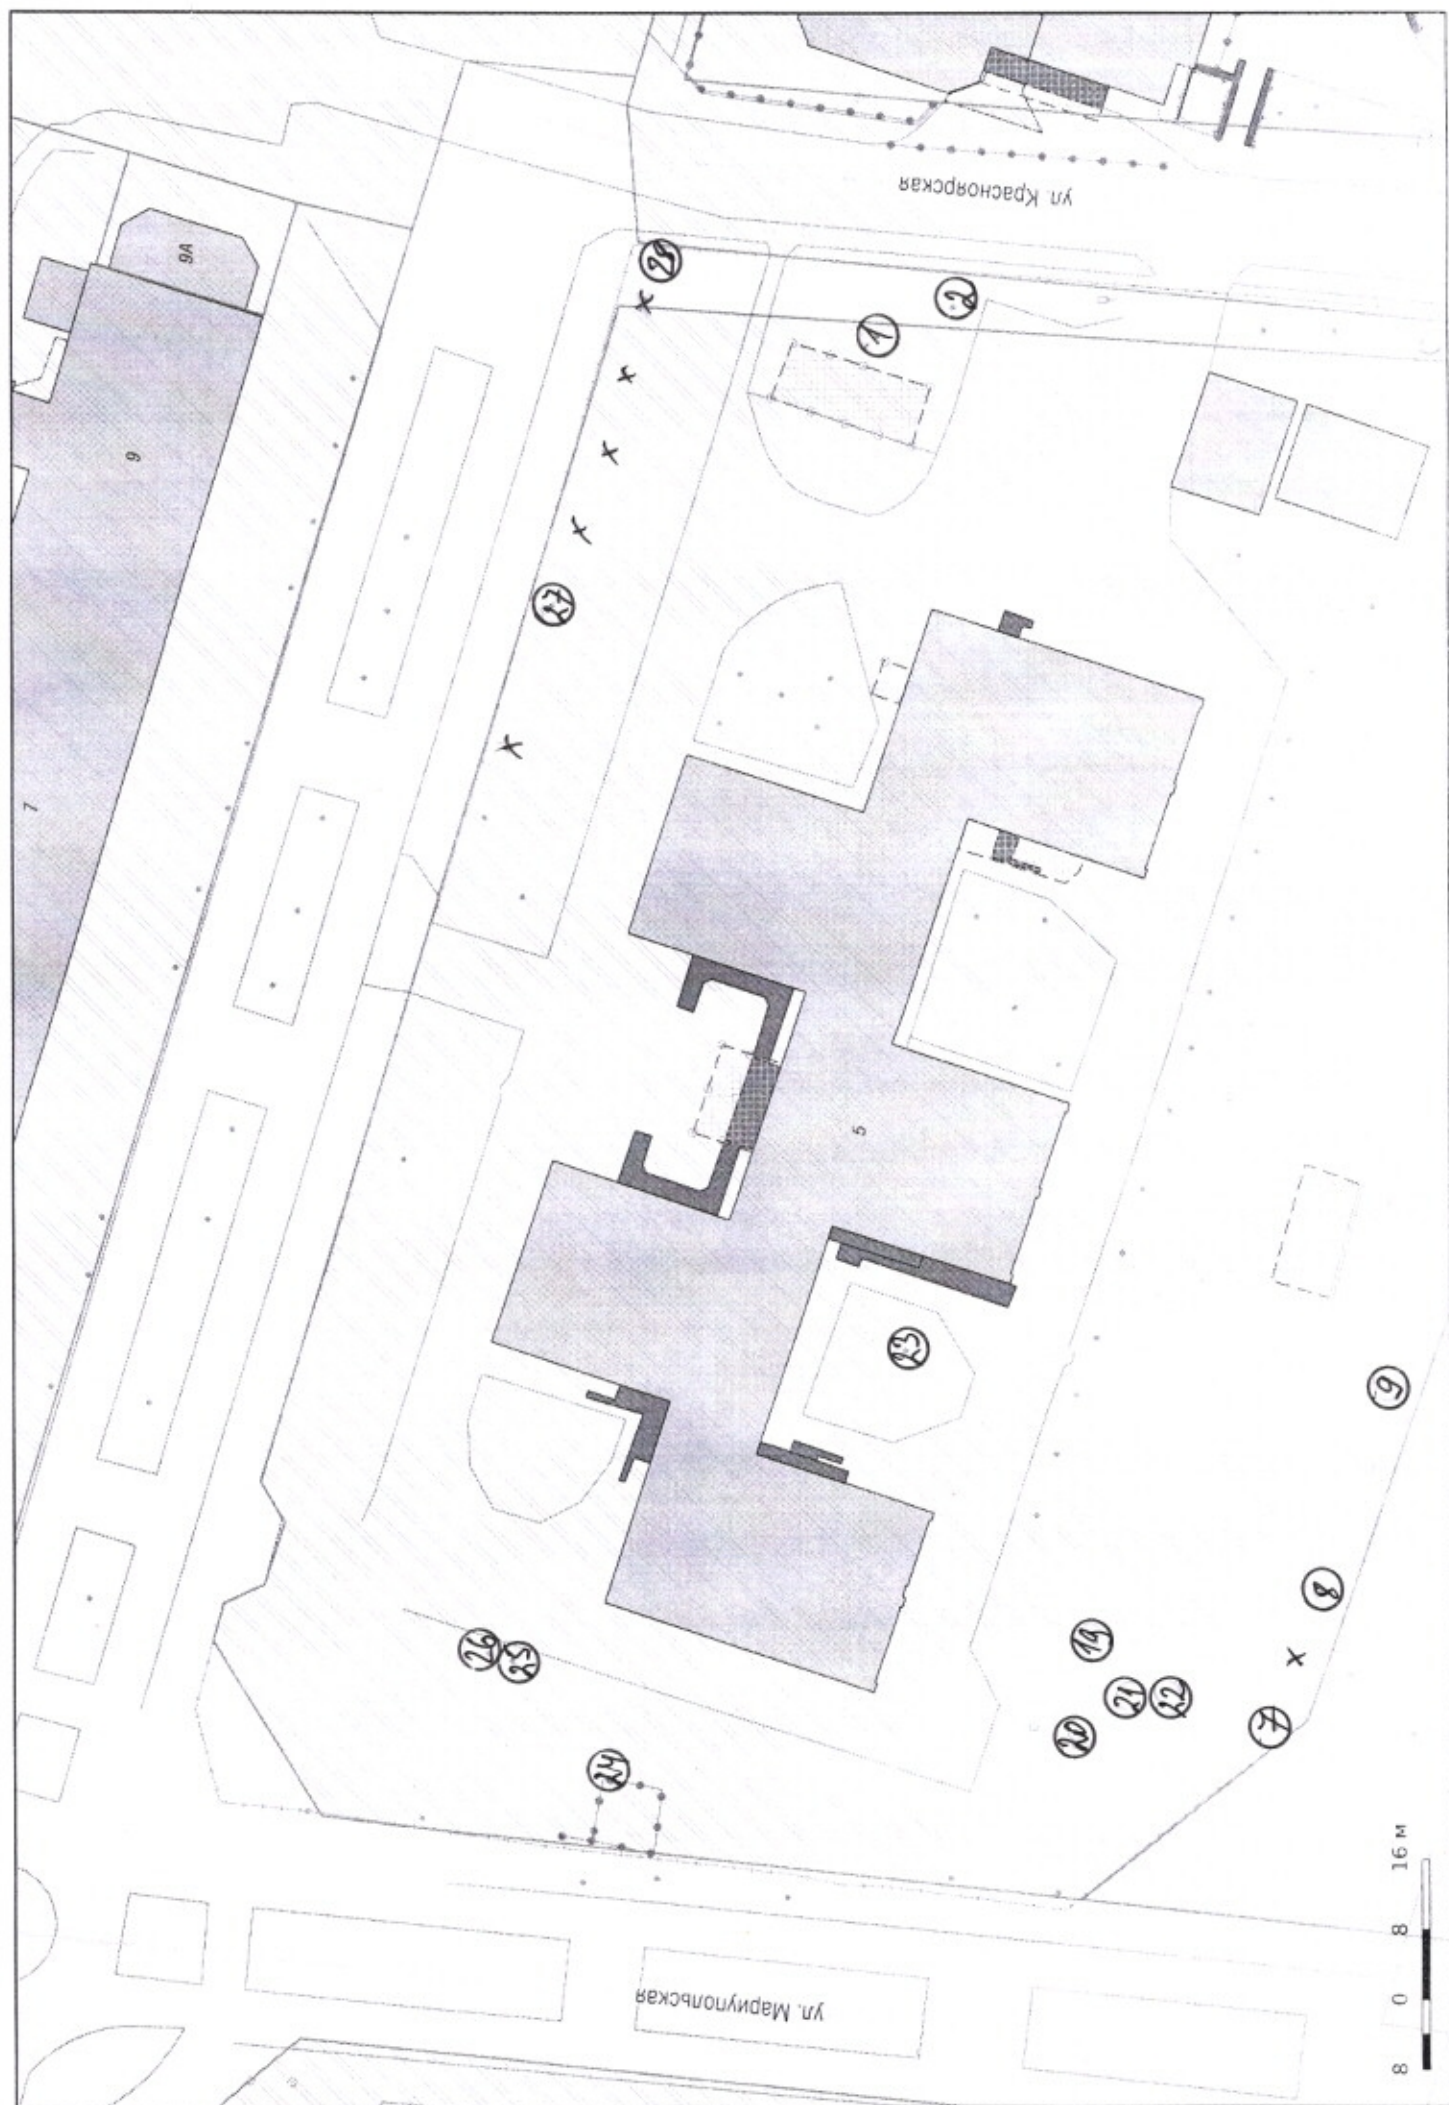







05/08/2024 11:50

6



05/08/2024 11:50

6




05/08/2024 11:51



10-13



14-18

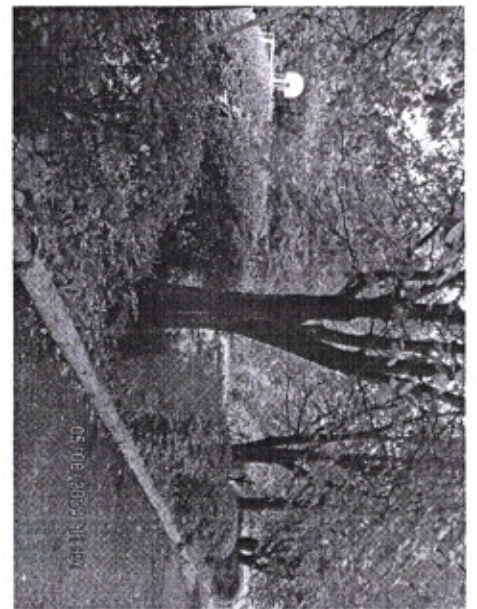

05/08/2024 11:52

23



05/08/2024 11:52

9



05/08/2024 11:52


78



19,



10

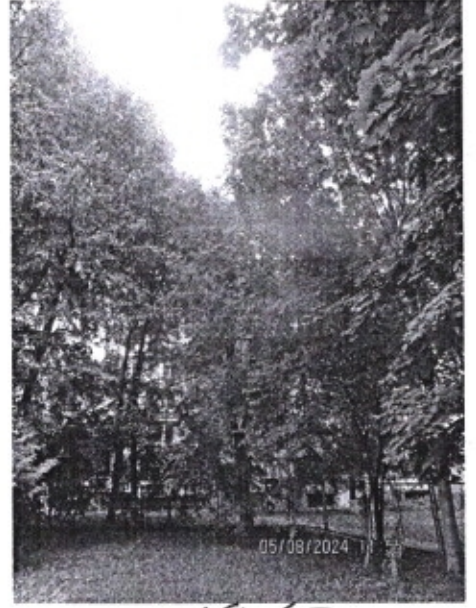

14, 15



16, 17



11-13



19, 20, 21



21, 22



24, 25, 26



27



27



28