


Ведомость жилых и общественных зданий и сооружений

№ по плану	Наименование и обозначение	Этажность	Количество		Площадь (кв.м.)	
			зданий	секций квартир	застройки	общая Скв.
1	Многоквартирный жилой дом	6	1	2	44	679,65
2	Въезд/выезд в подземную автостоянку на 14 м/м					54
3	Комбинированная площадка для отдыха и занятий спортом различных групп населения					171
4	Гостевая открытая парковка					

ВЕДОМОСТЬ ЭЛЕМЕНТОВ ОЗЕЛЕНЕНИЯ

Усл. обозн.	№ п/п	Наименование породы и вида насаждения	Возраст, лет	Кол-во, шт.	Примечание
	1	Клен остролистный "Лиоборун"	12	5	саженец высотой не менее - 3м, Ø ствола на высоте 1,3м не менее - 4см, диаметр кроны - 1,5м, Ø земляного кома - не менее 0,5м, высота не менее 0,4м
	2	Орех маньчжурский	12	1	саженец высотой не менее - 3м, Ø ствола на высоте 1,3м не менее - 4см, Ø земляного кома - не менее 0,5м, высота не менее 0,4м
	Высаживаемые деревья, итого: 6				
	Вырубаемые деревья 6				
	проектируемый газон партерный всего (м²): 460				
Состав трав для посева траяного газона Мятлик луговой - 30% Мятлик узколистный - 40% Обьяница красная - 30%					

Продлено 20.09.21  
 В. Спичина  
 О. Сеченова  
 С. Сидорова

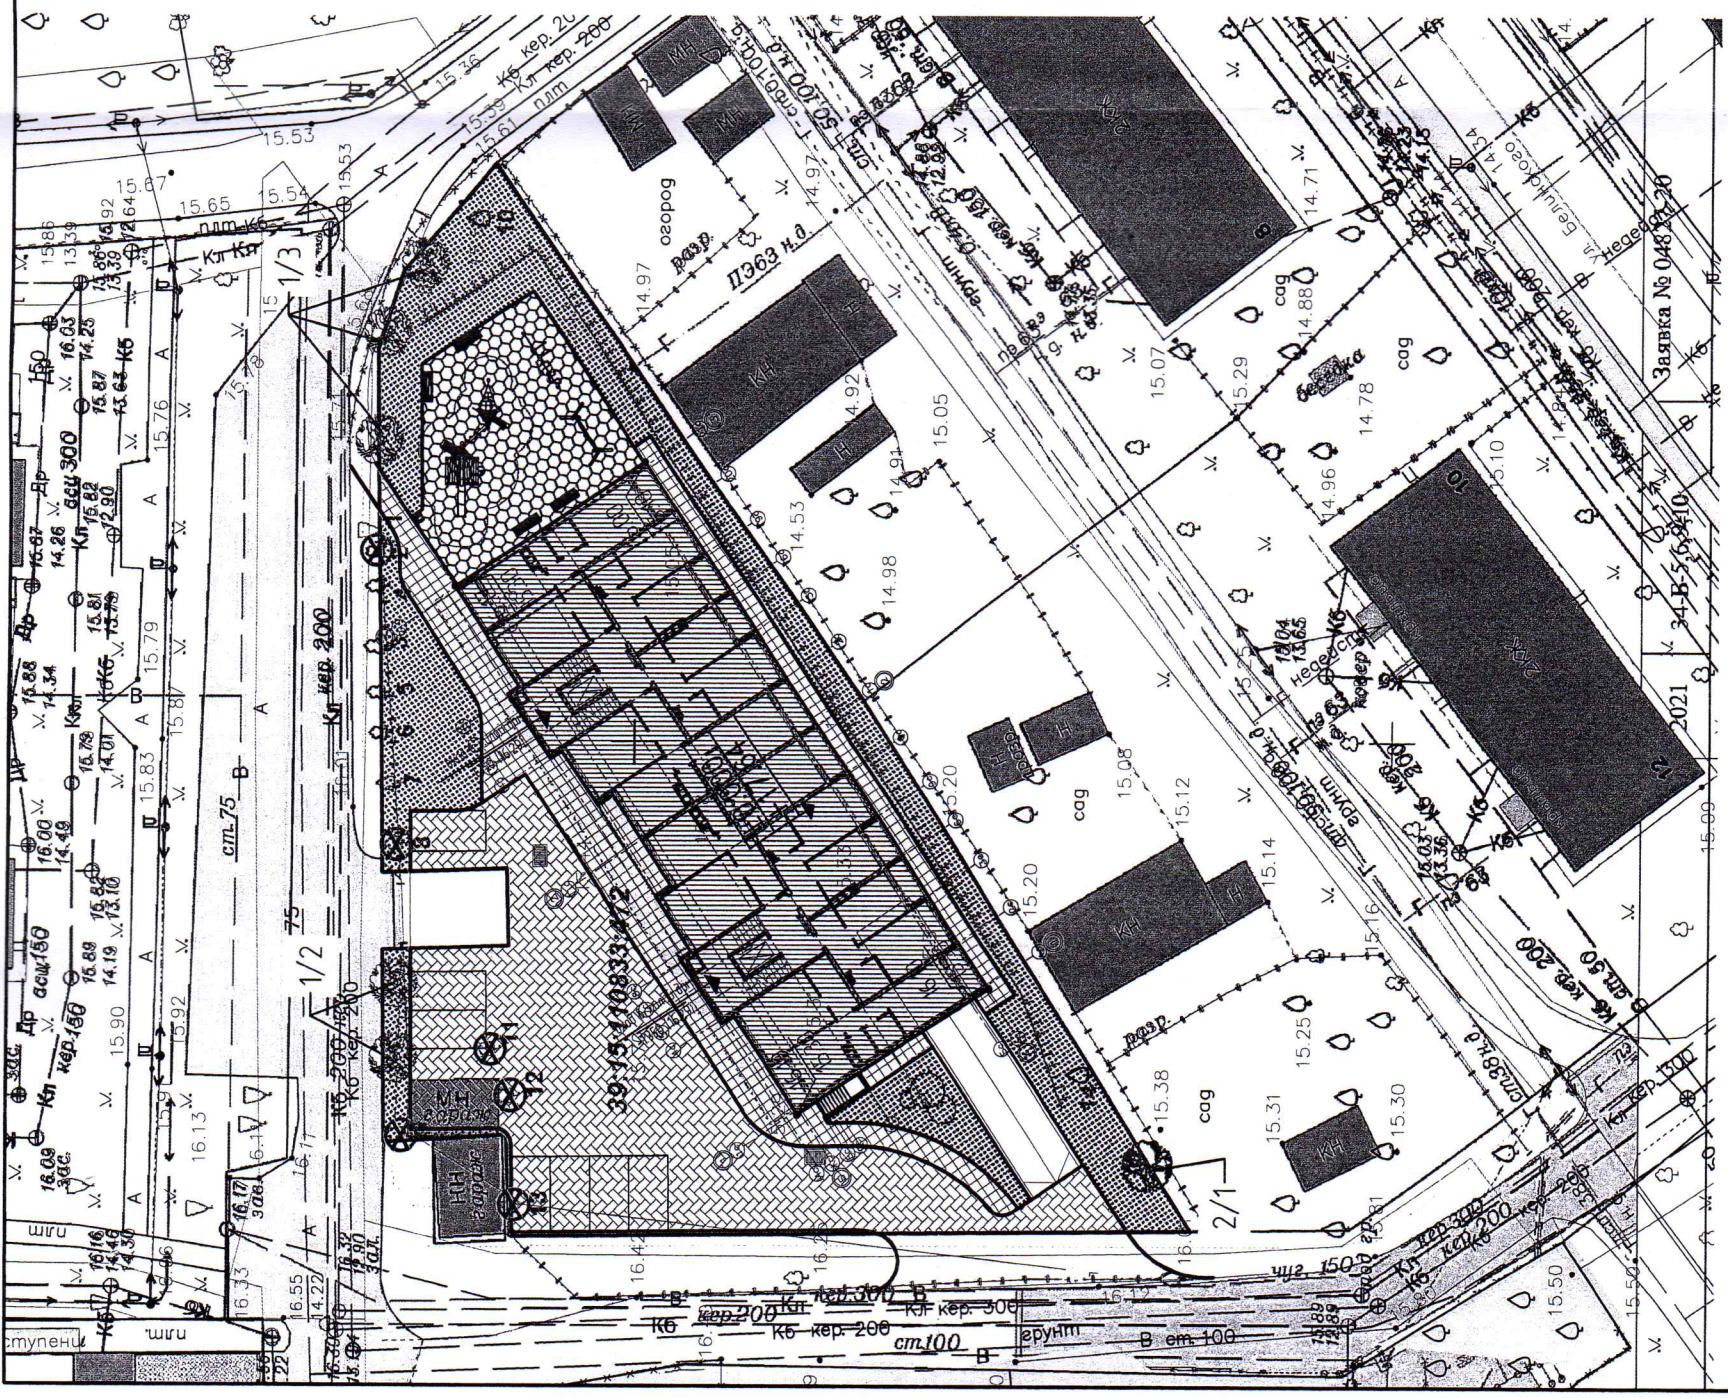

Условные обозначения:

- граница участка
- протезированное покрытие детской и спортивной площадки
- зеленые насаждения
- тротуар и пешеходные дорожки
- основные проезды и автостоянки

03/21-ПЗУК	
Многоквартирный жилой дом с подземной автостоянкой по ул. Белинского в г. Калининграде	
Изм.	Кол-во Листов
	Дата
ГИП	Шерстюк
Разработал	Колесова
Проект компенсационного озеленения	Лист 2
Листов	Листов
Дендрологический план посадки М 1500	
ИП Шерстюк А.С. от 9 апреля 2015 года	