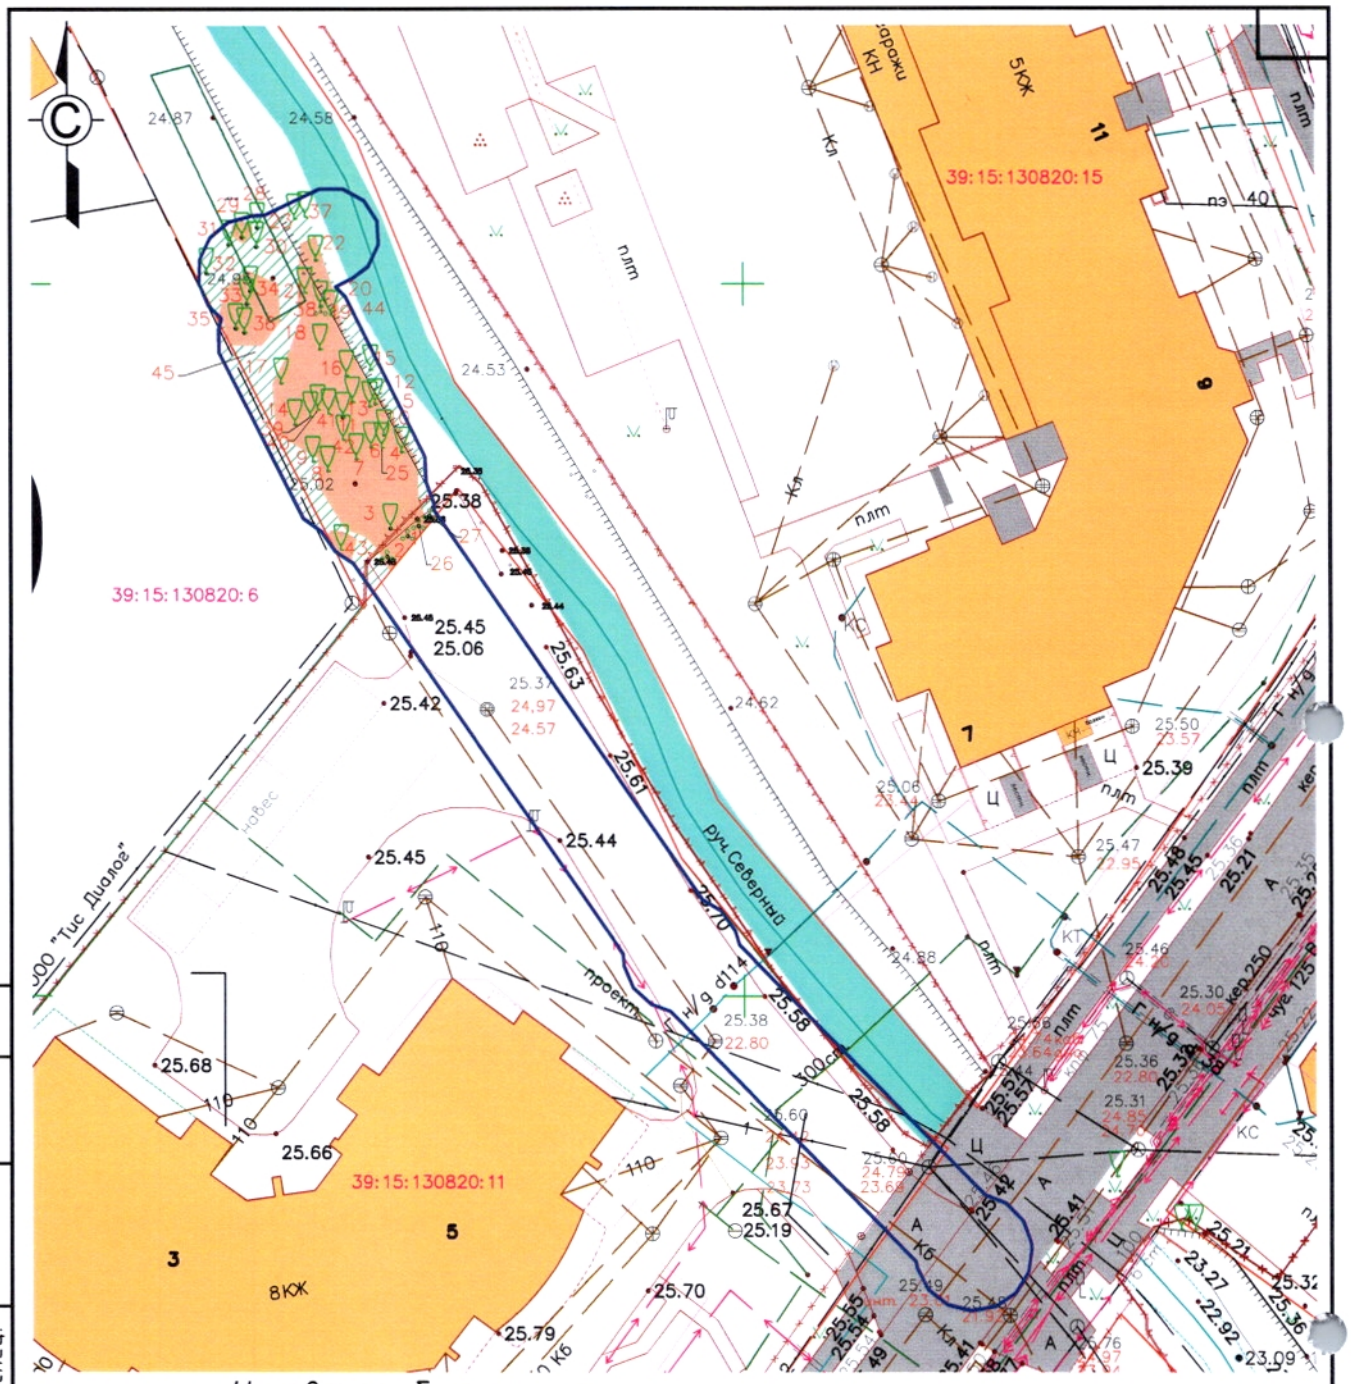


Условные обозначения

граница полосы отвода линейного объекта

| | | | | | | | | |
|---|---|---|---|---|---|---|---|---|
| | | | | | | 2021.014 | | |
| | | | | | | «Реконструкция участка сети дождевой канализации 700 мм с устройством очистных сооружений по ул. Колхозной в г. Калининграде» | | |
| Изм. | Кол.уч. | Лист | №док. | Подпись | Дата | | | |
| Разраб. | | Колчанова | | | 02.24 | | Стадия | Лист | Листов |
| Проверил | | Чичикин | | | 02.24 | | П | 1 | |
| ГИП | | Макогон | | | 02.24 | | | | |
| Н.Контр. | | Колчанова | | | 02.24 | Подеревная съемка М 1:500 | ООО "АСГАРД" | | |

Согласовано

Гл. спец.

Взам. инв. №

Подпись и дата

Инв. № подл.