


Схема расположения земельных участков и ОКС в квартале 39:15:120828

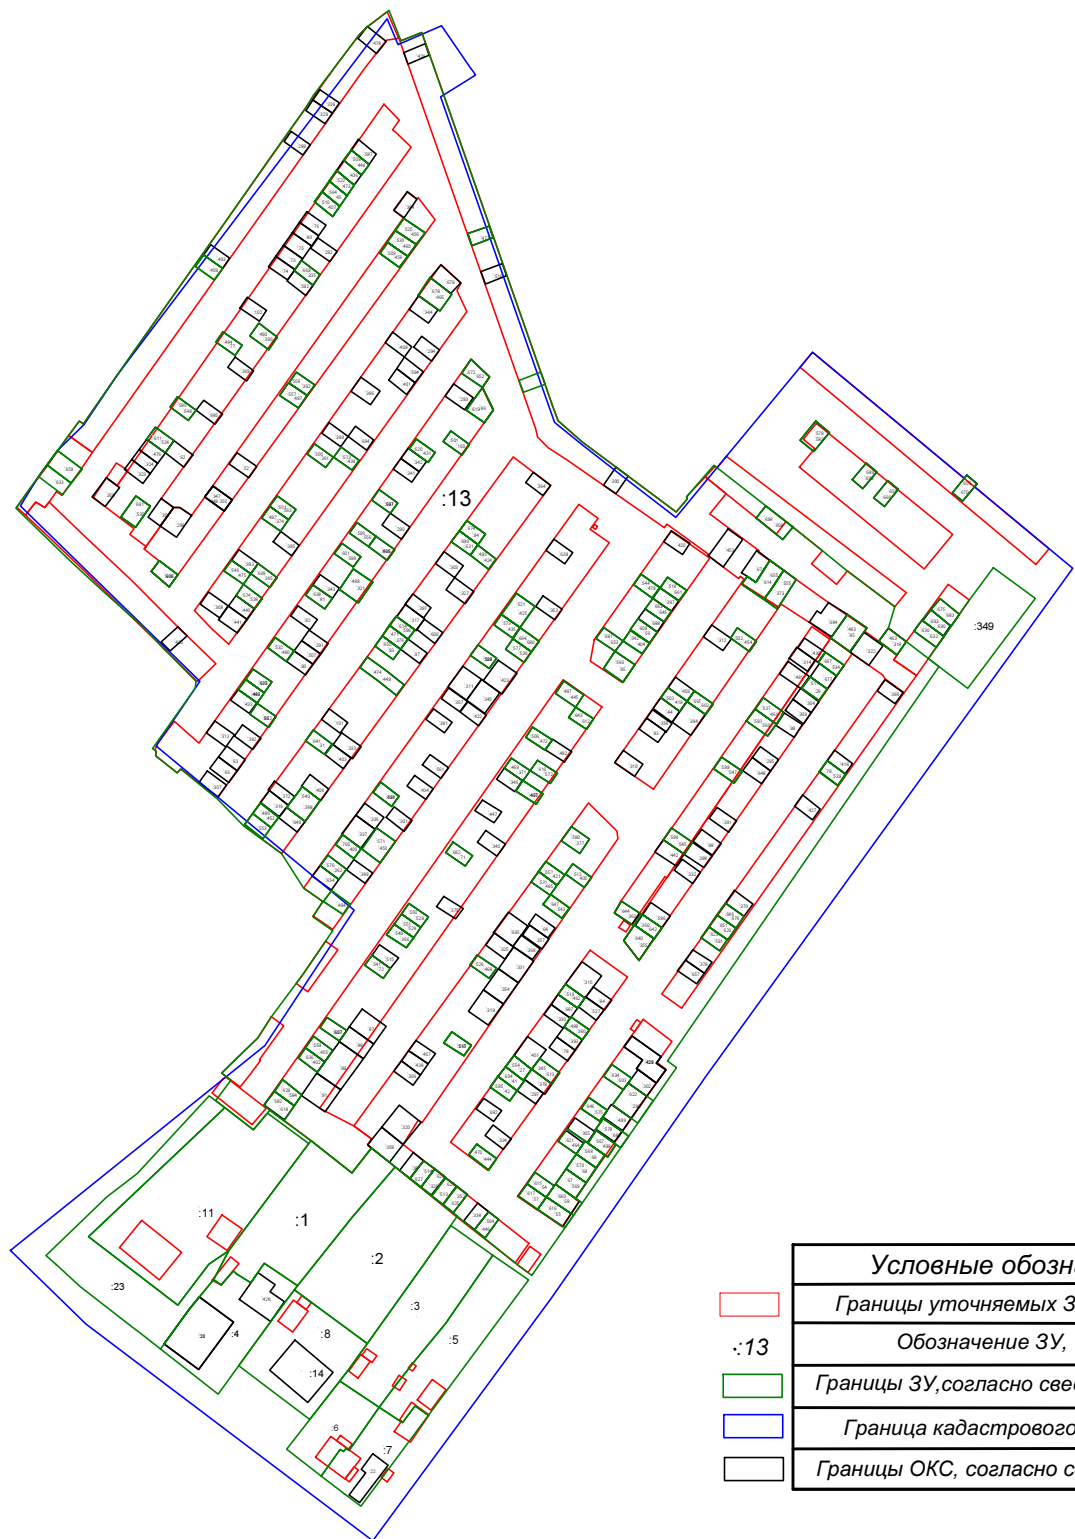

Условные обозначения:	
	Границы уточняемых ЗУ и ОКС
	Обозначение ЗУ, ОКС
	Границы ЗУ, согласно сведениям ЕГРН
	Граница кадастрового квартала
	Границы ОКС, согласно сведениям ЕГРН