


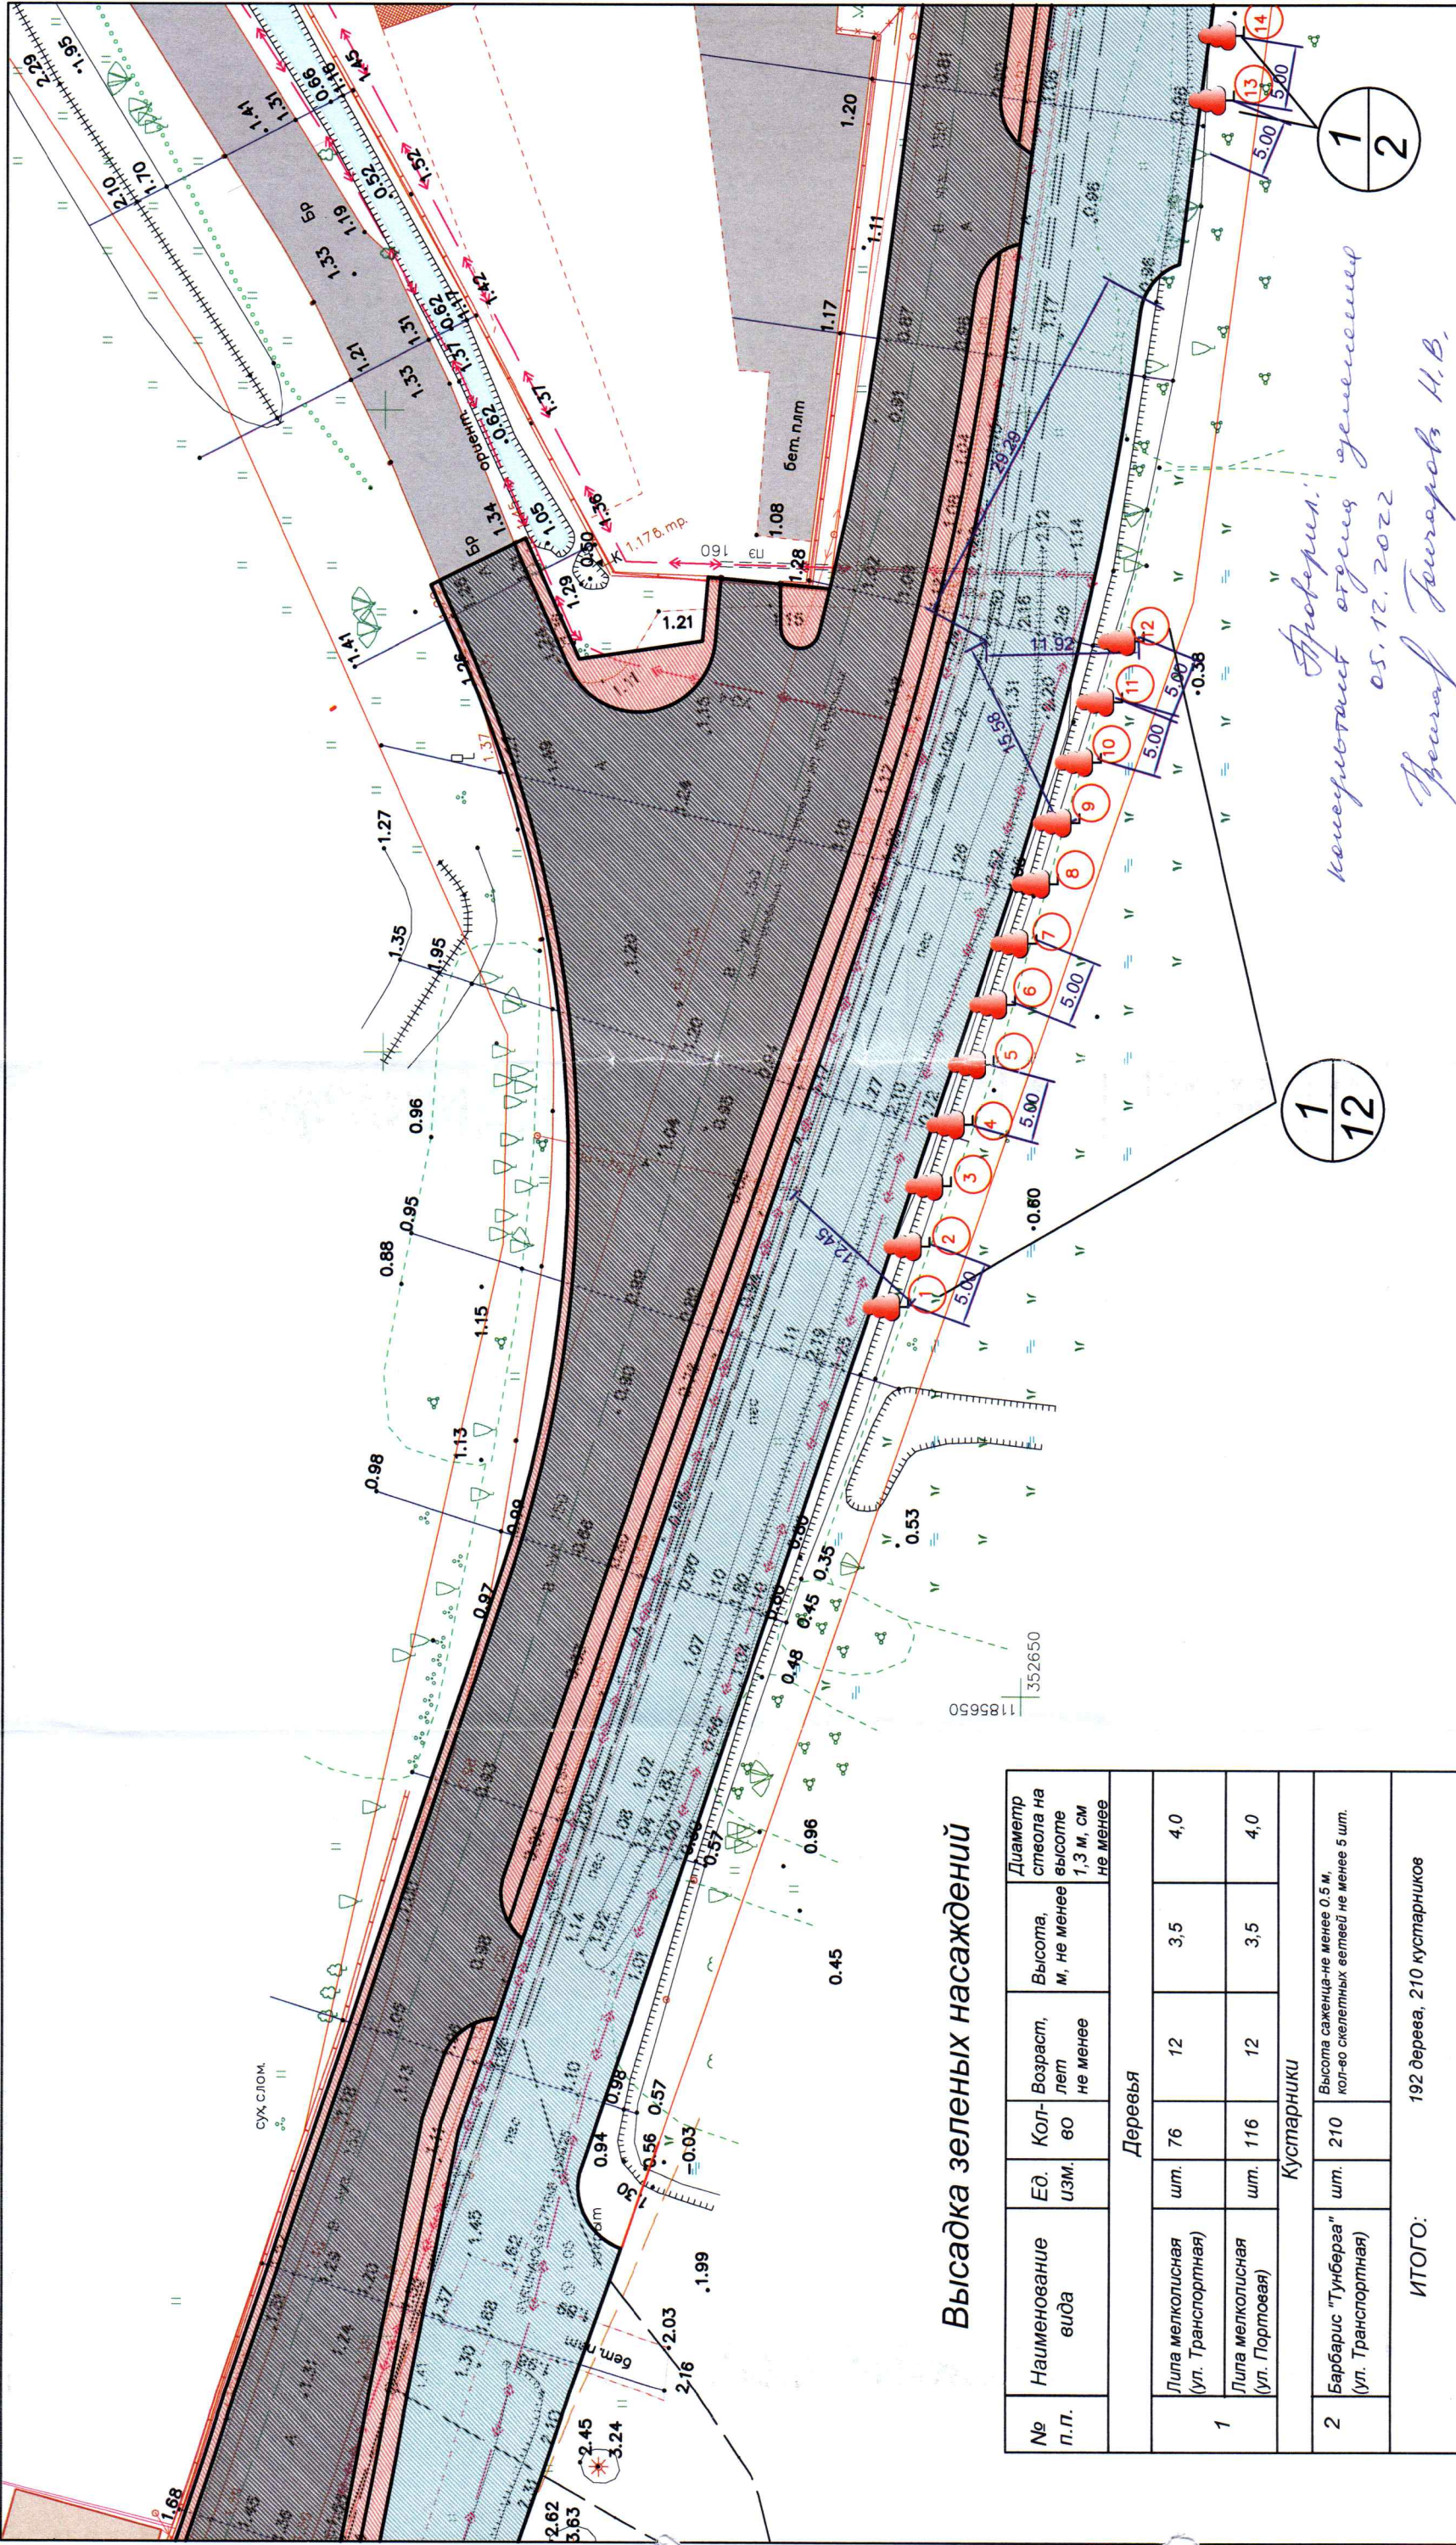


Высадка зеленых насаждений

№ п.п.	Наименование вида	Ед. изм.	Кол- во	Возраст, лет не менее	Высота, м, не менее	Диаметр ствола на высоте 1,3 м, см не менее
Деревья						
1	Липа мелколистная (ул. Транспортная)	шт.	76	12	3,5	4,0
	Липа мелколистная (ул. Портовая)	шт.	116	12	3,5	4,0
Кустарники						
2	Барбарис "Тунберга" (ул. Транспортная)	шт.	210	Высота саженца-не менее 0.5 м, кол-во скелетных ветвей не менее 5 шт.		
ИТОГО: 192 дерева, 210 кустарников						

Проверил:
консультант отдела зеленых насаждений
05.12.2022
Фролов Григорий Н.В.

12-2020-ТКР-3.1									
Автомобильная дорога									
Капитальный ремонт ул. Транспортная в г.Калининграде				Стадия		Лист		Листов	
Разбивочный план; Посадочный план М1:500									
Изм.	Кол.уч.	Лист	Индок.	Подпись	Дата				
Разработал		Шишенин А.Ю							
Проверил		Мирошниченко		Р.Ф					
Норм. контр.									


49

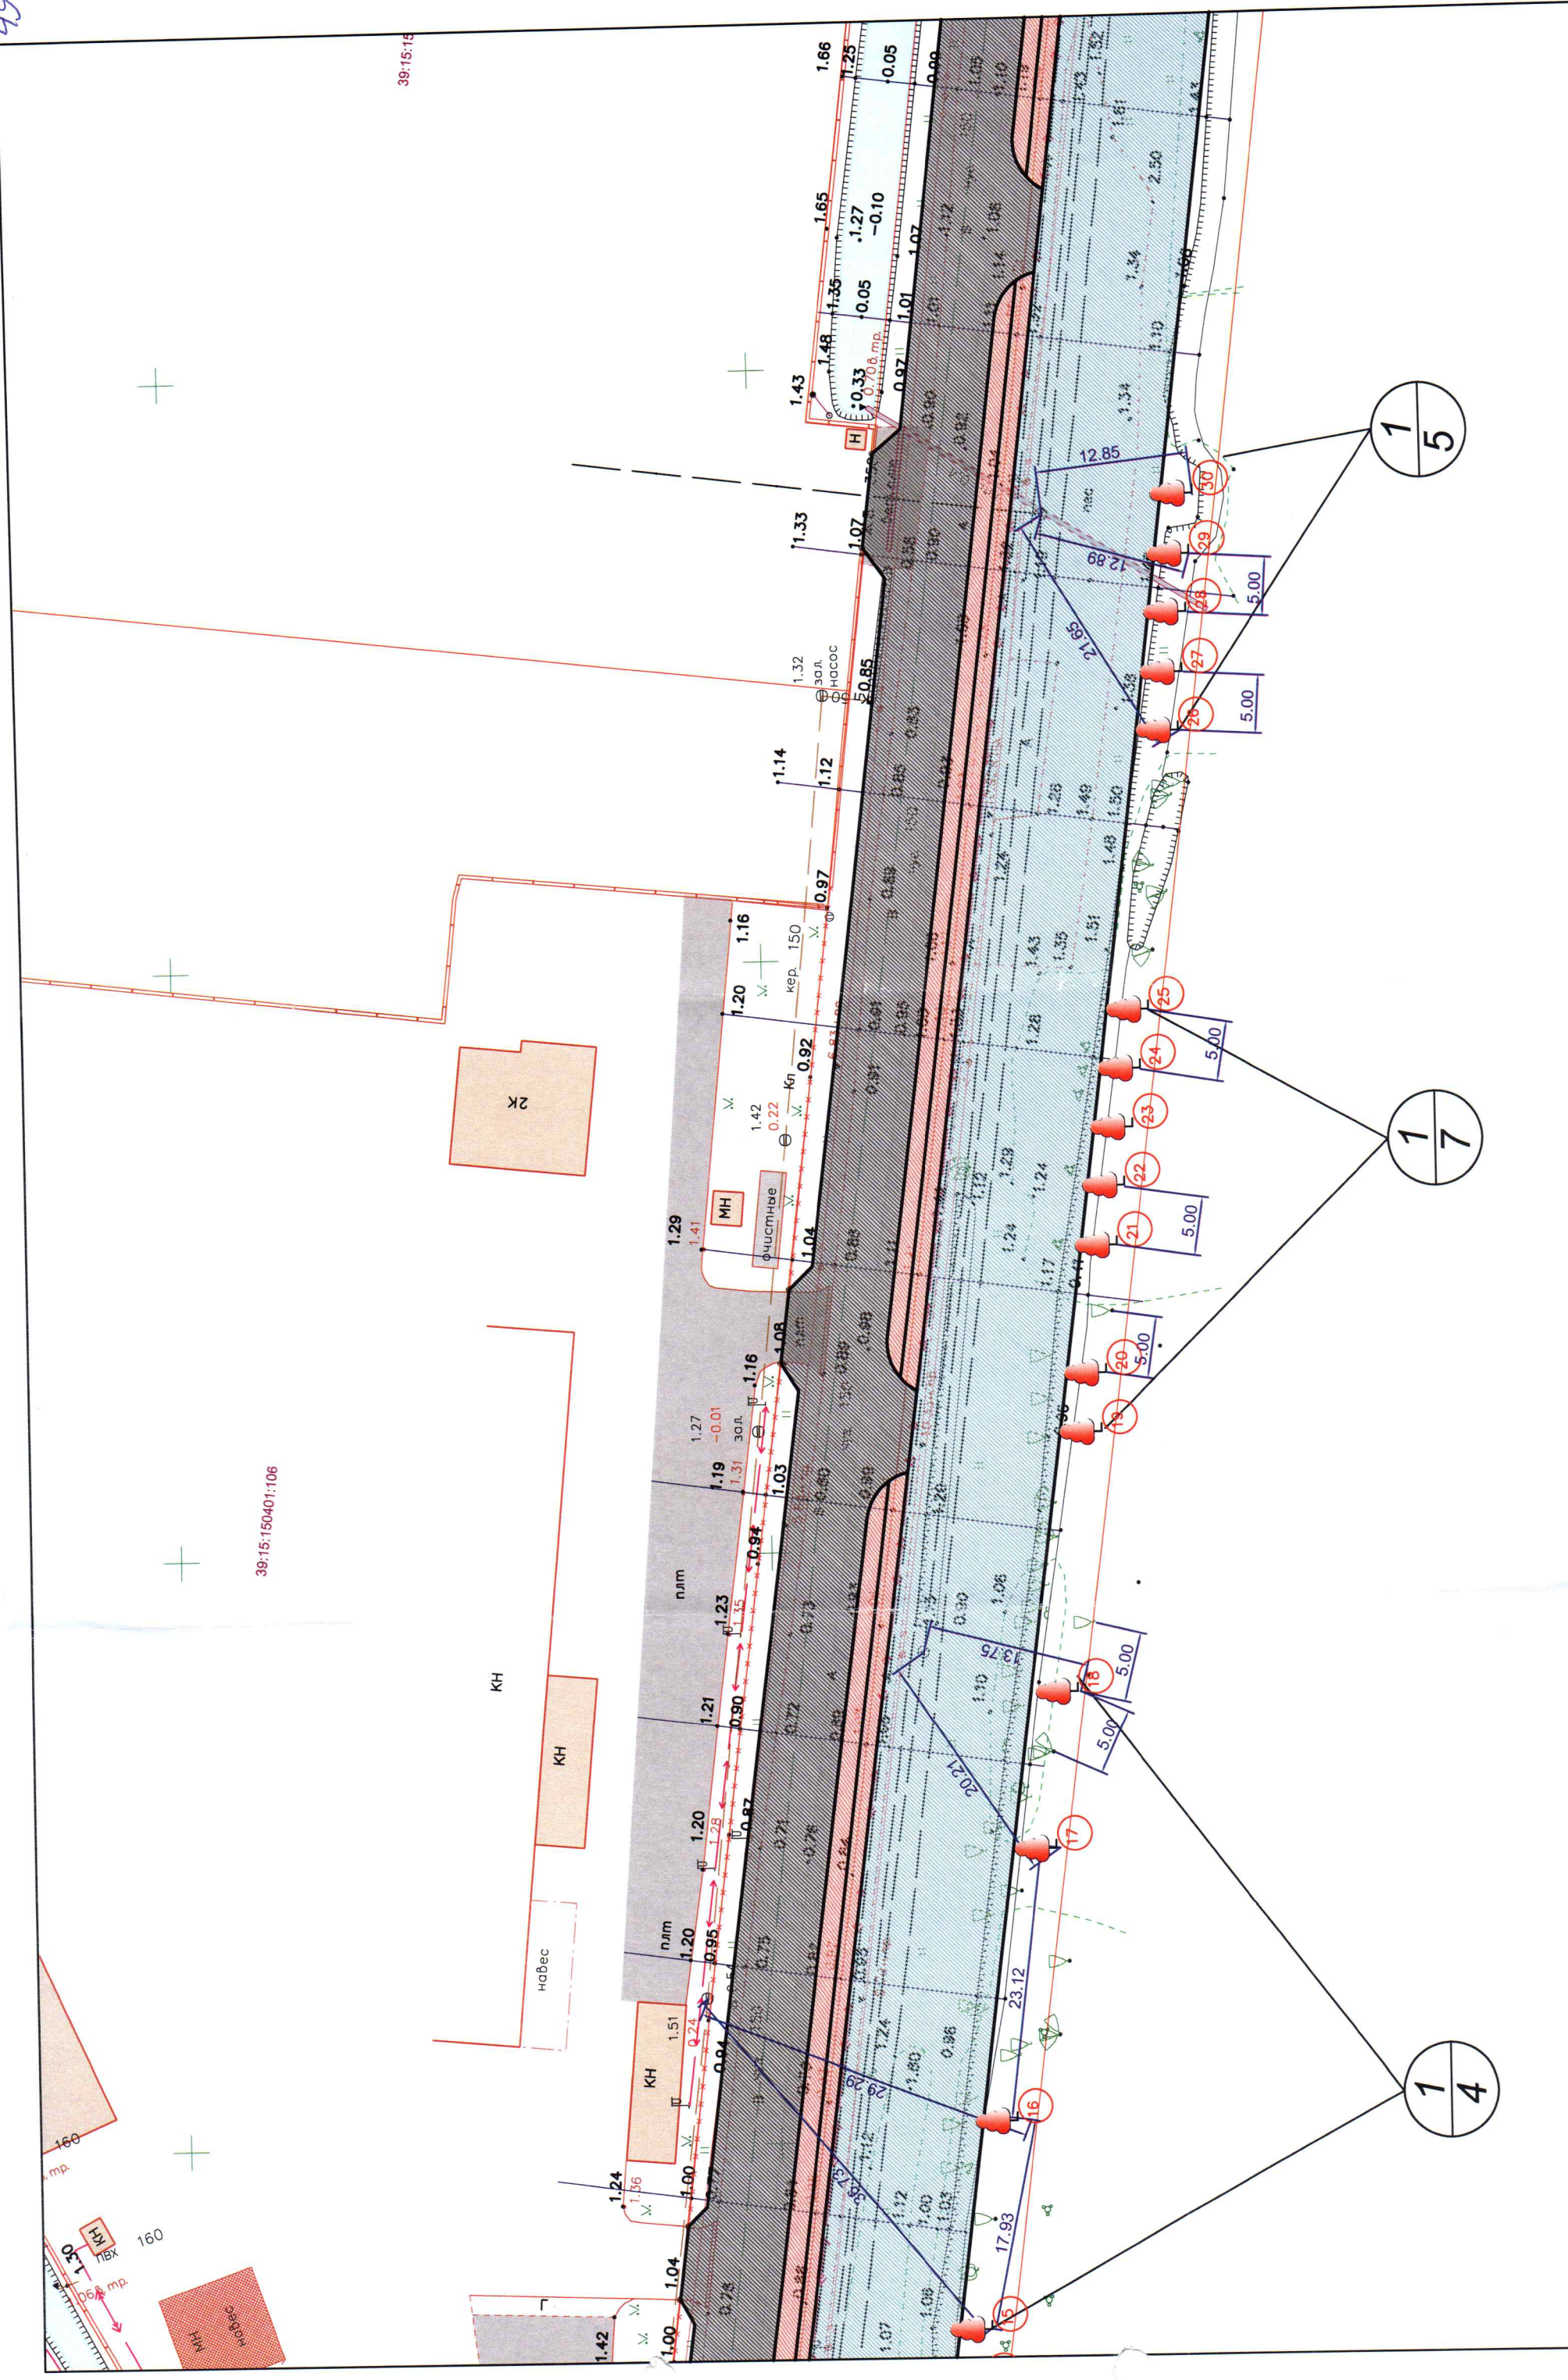


39:15:150401:106

39:15:15

50

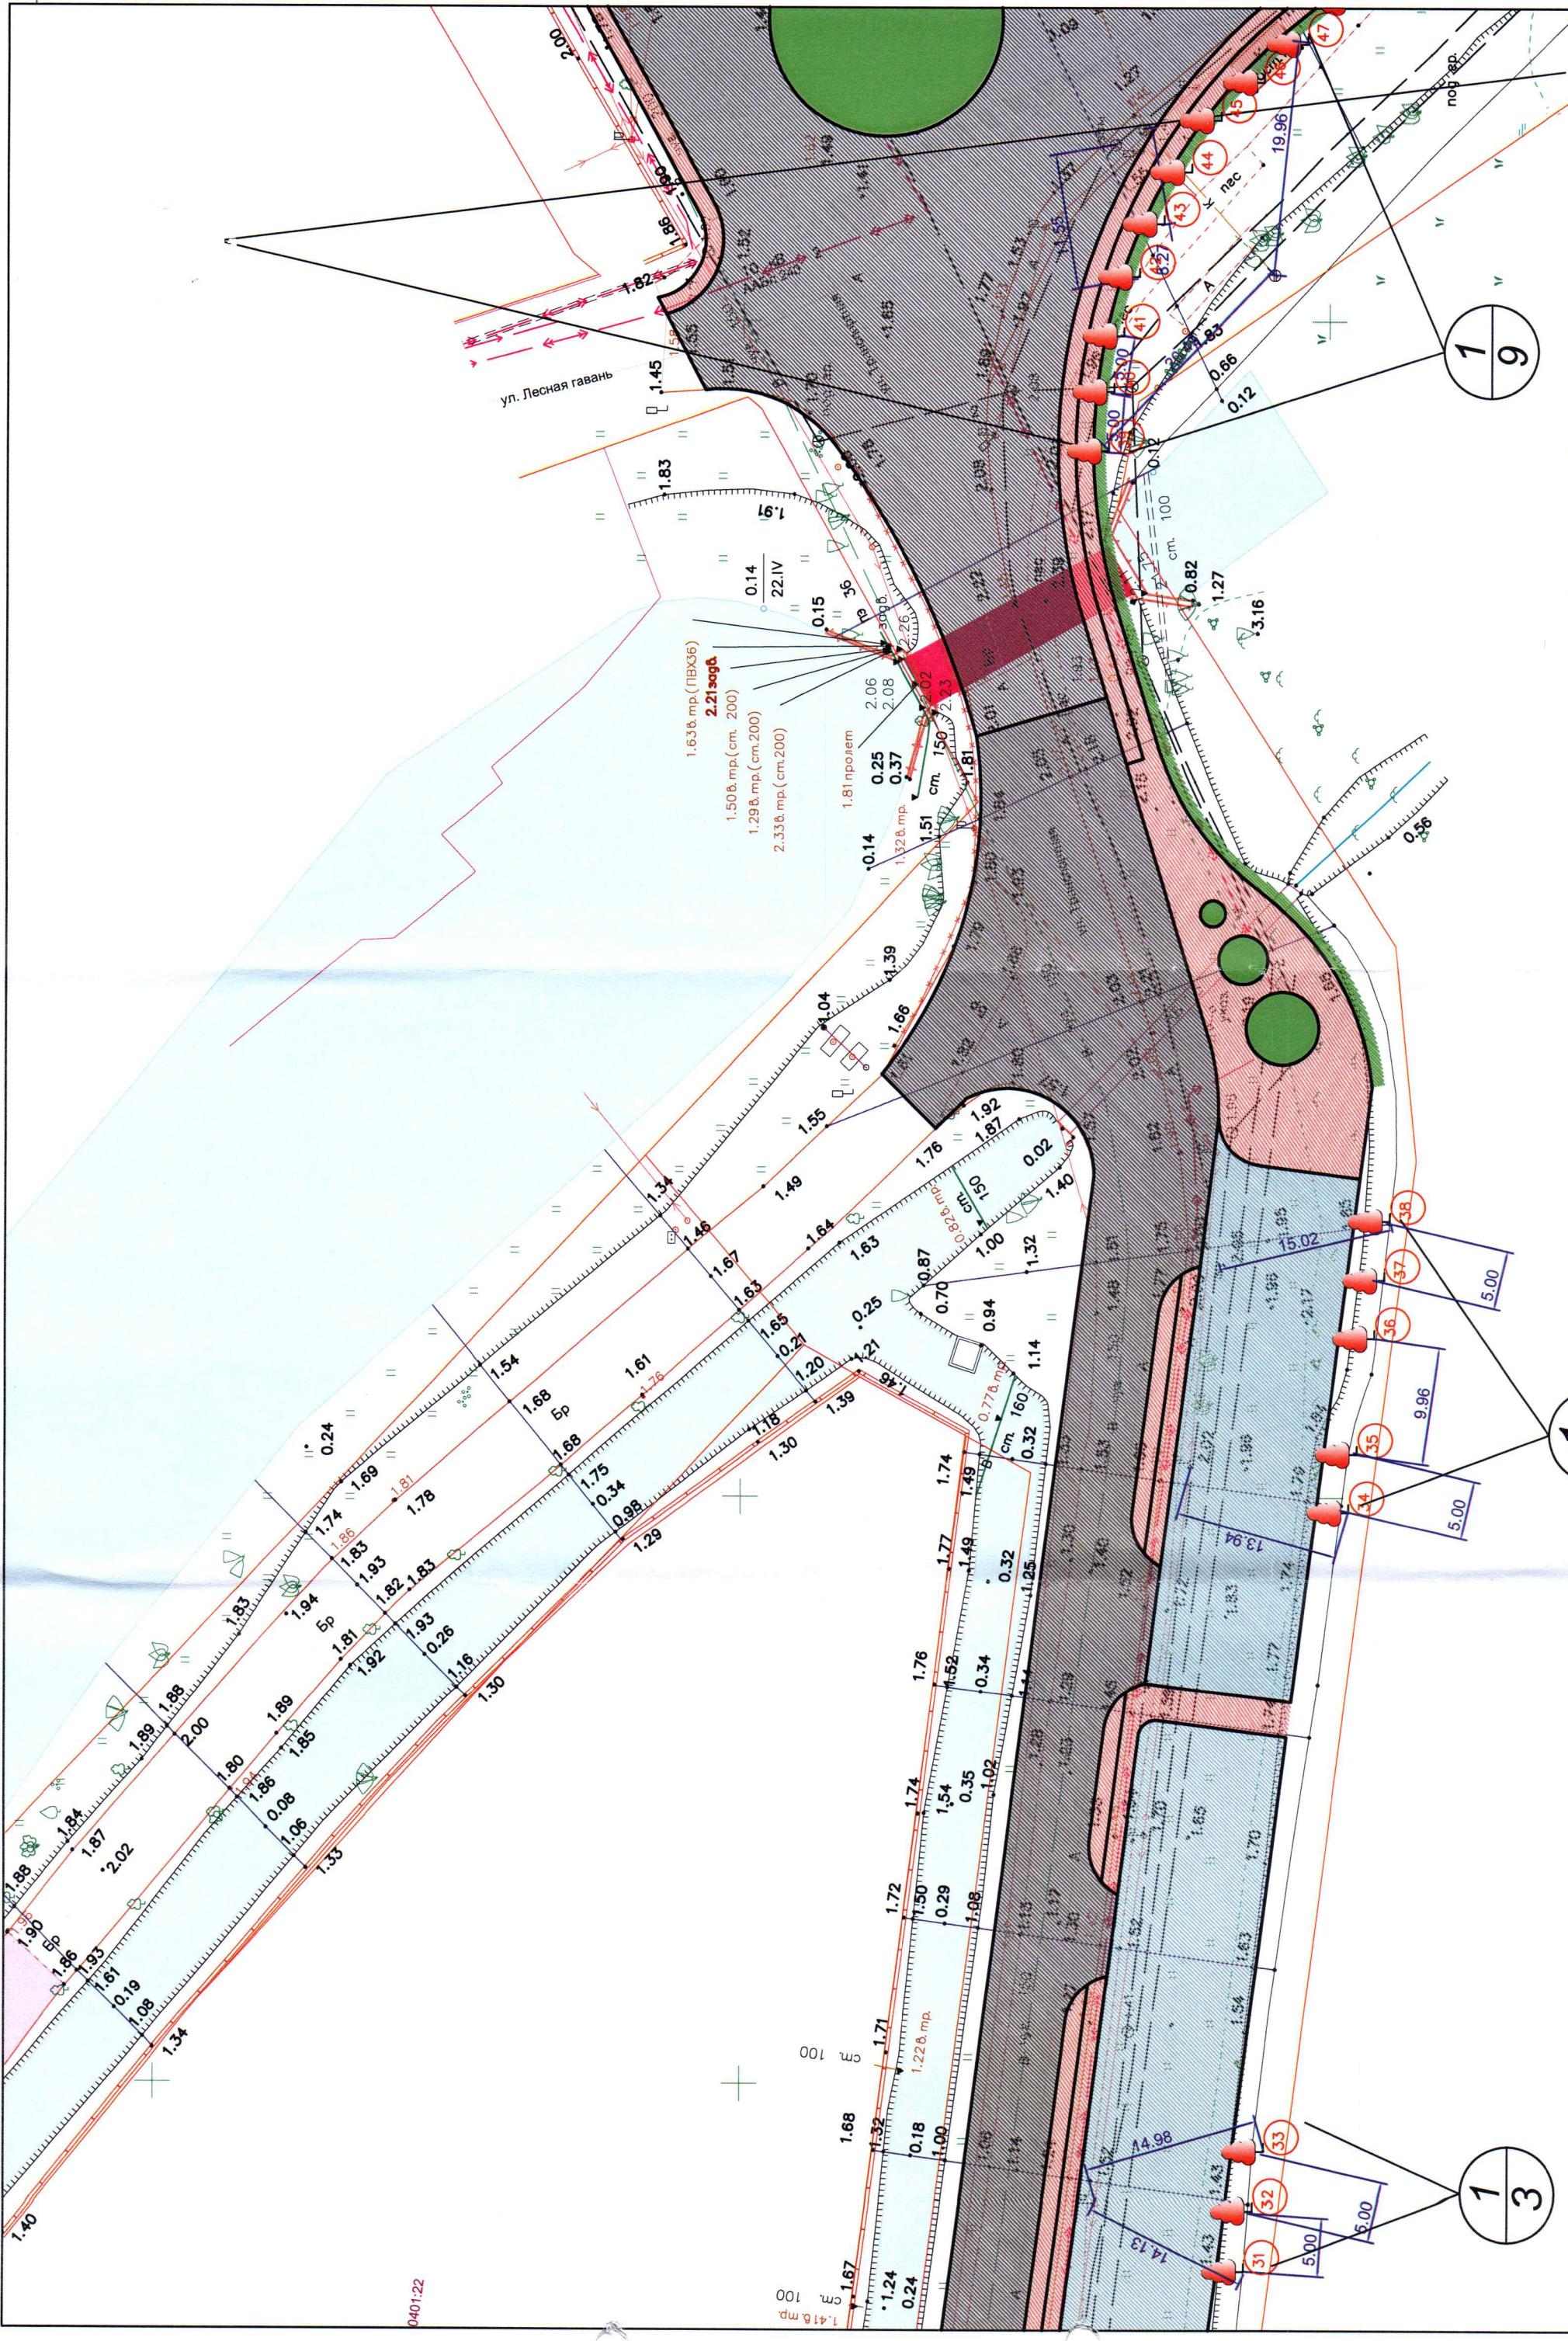

52

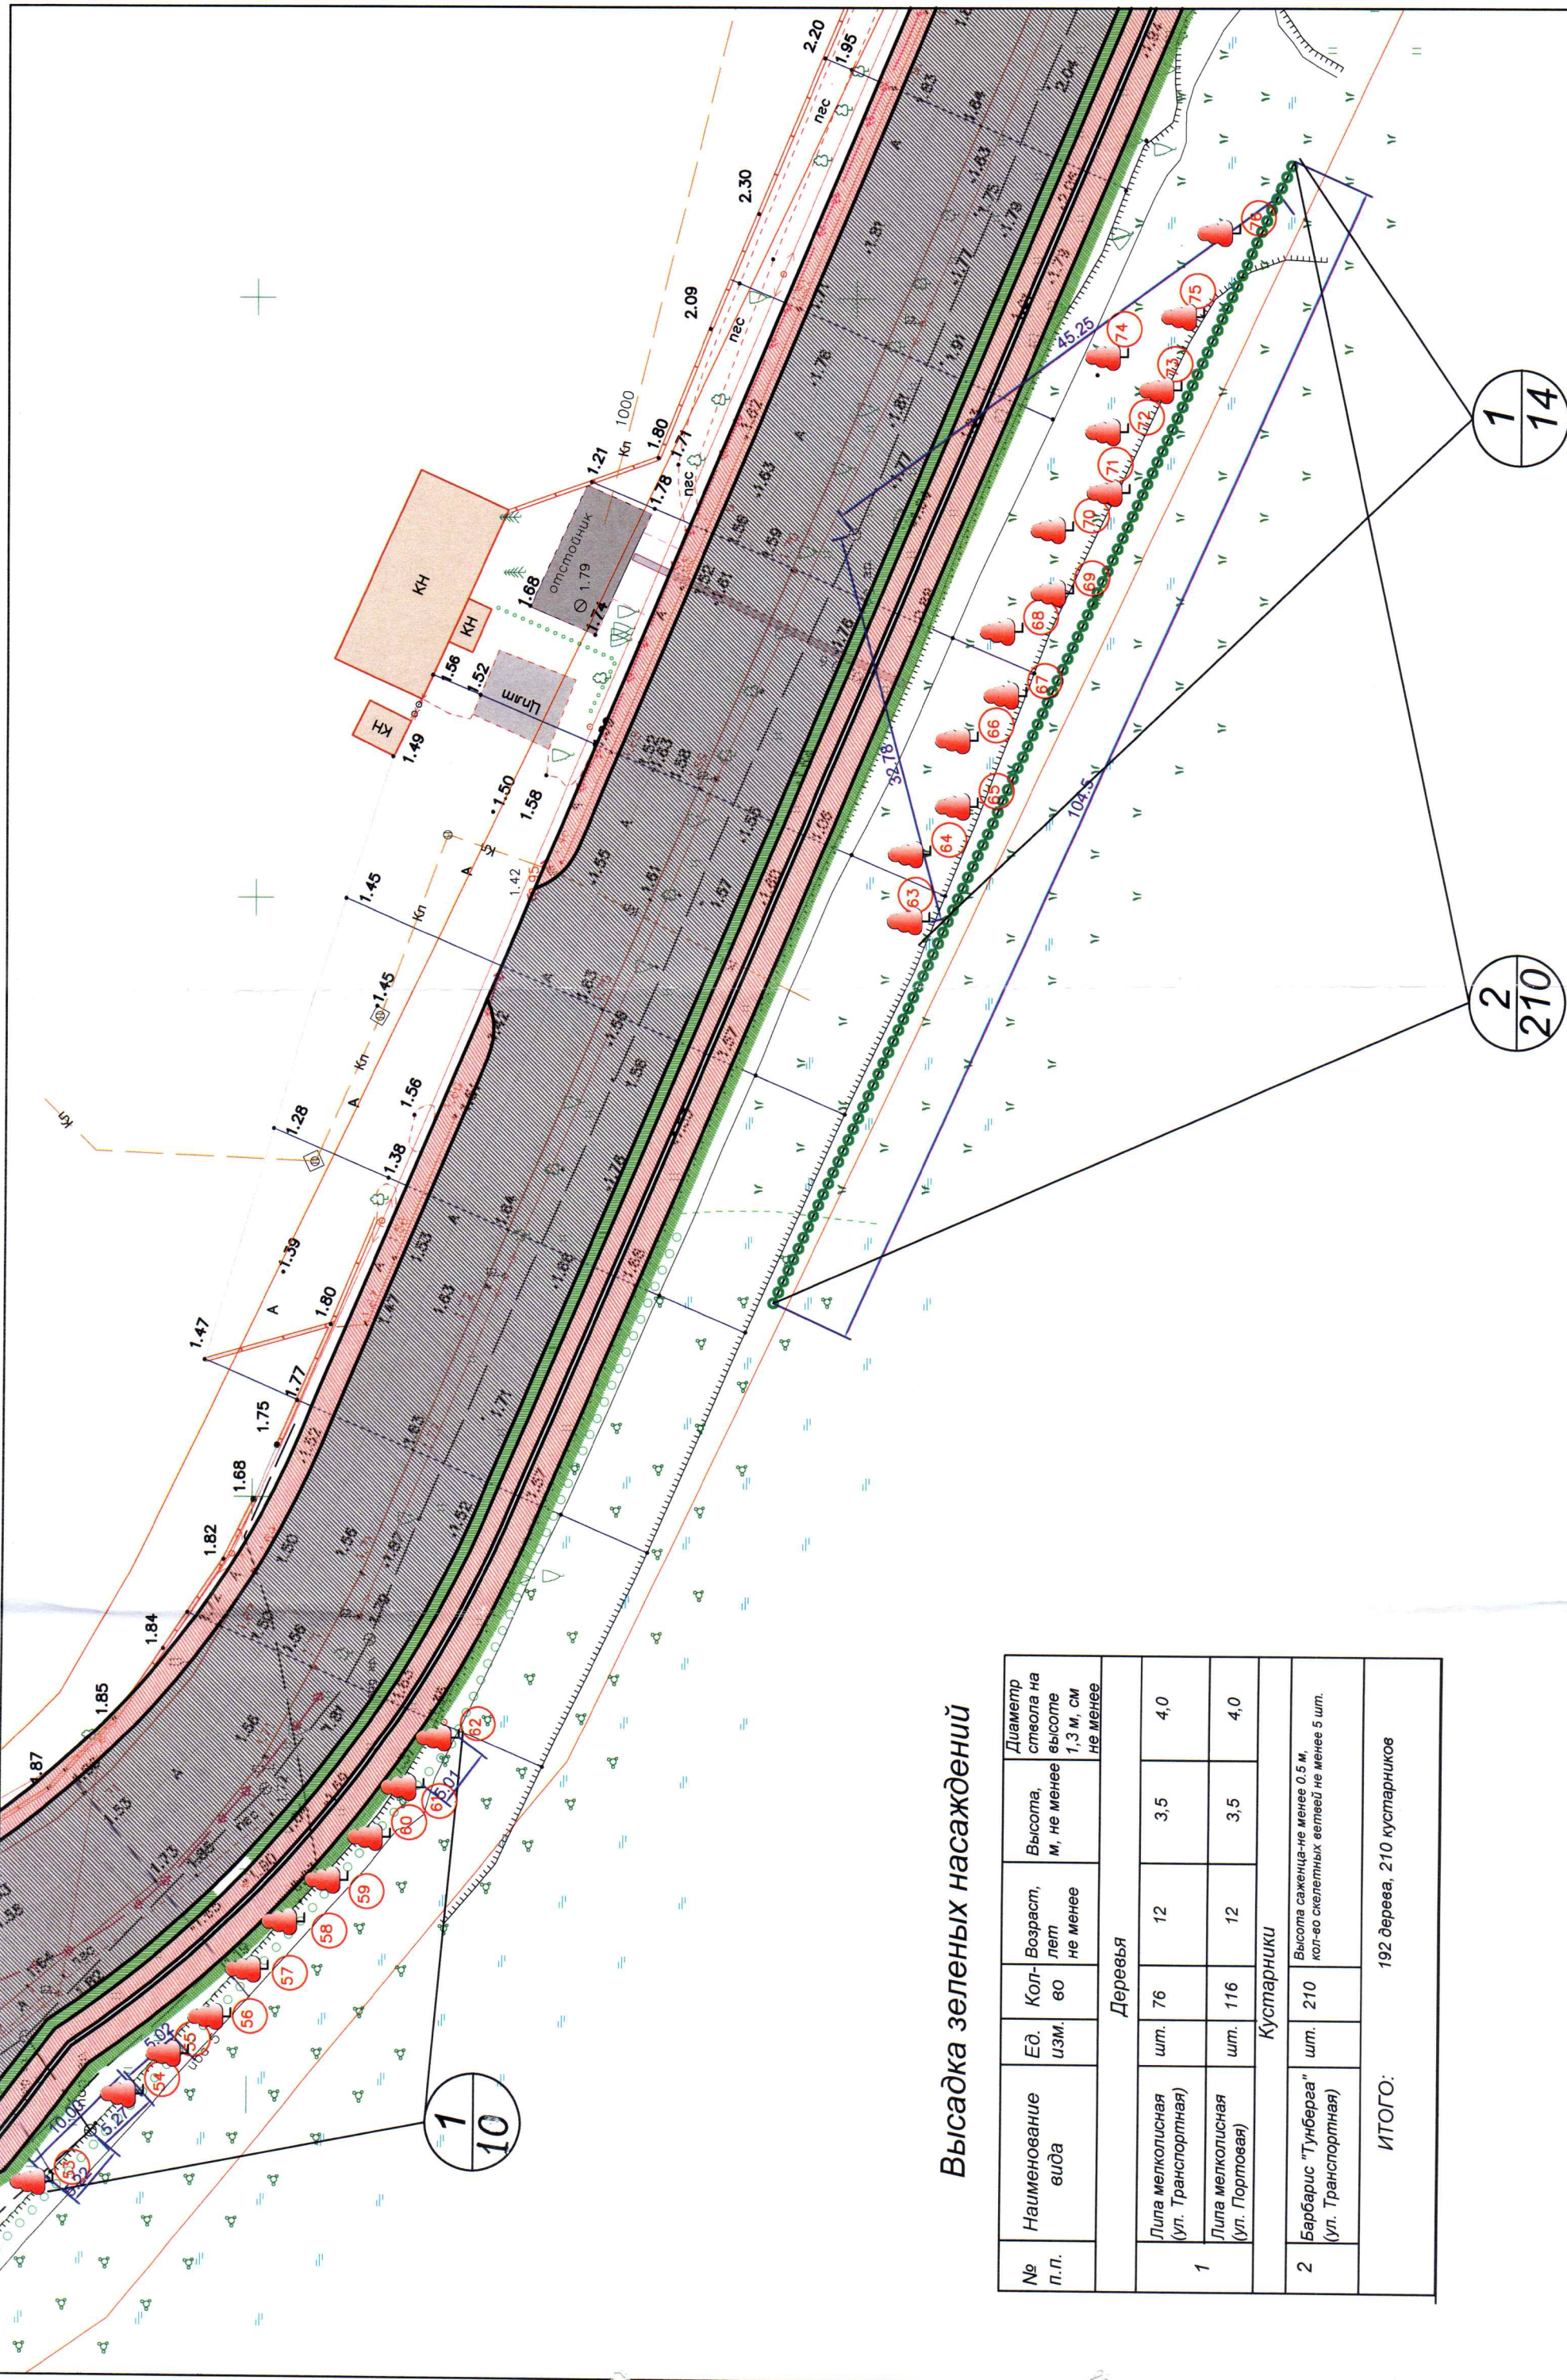

Высадка зеленых насаждений

№ п.п.	Наименование вида	Ед. изм.	Кол- во	Возраст, лет не менее	Высота, м, не менее	Диаметр ствола на высоте 1,3 м, см не менее
Деревья						
1	Липа мелколистная (ул. Транспортная)	шт.	76	12	3,5	4,0
	Липа мелколистная (ул. Портовая)	шт.	116	12	3,5	4,0
Кустарники						
2	Барбарис "Тунберга" (ул. Транспортная)	шт.	210	Высота саженца-не менее 0.5 м. кол-во скелетных ветвей не менее 5 шт.		
ИТОГО: 192 дерева, 210 кустарников						