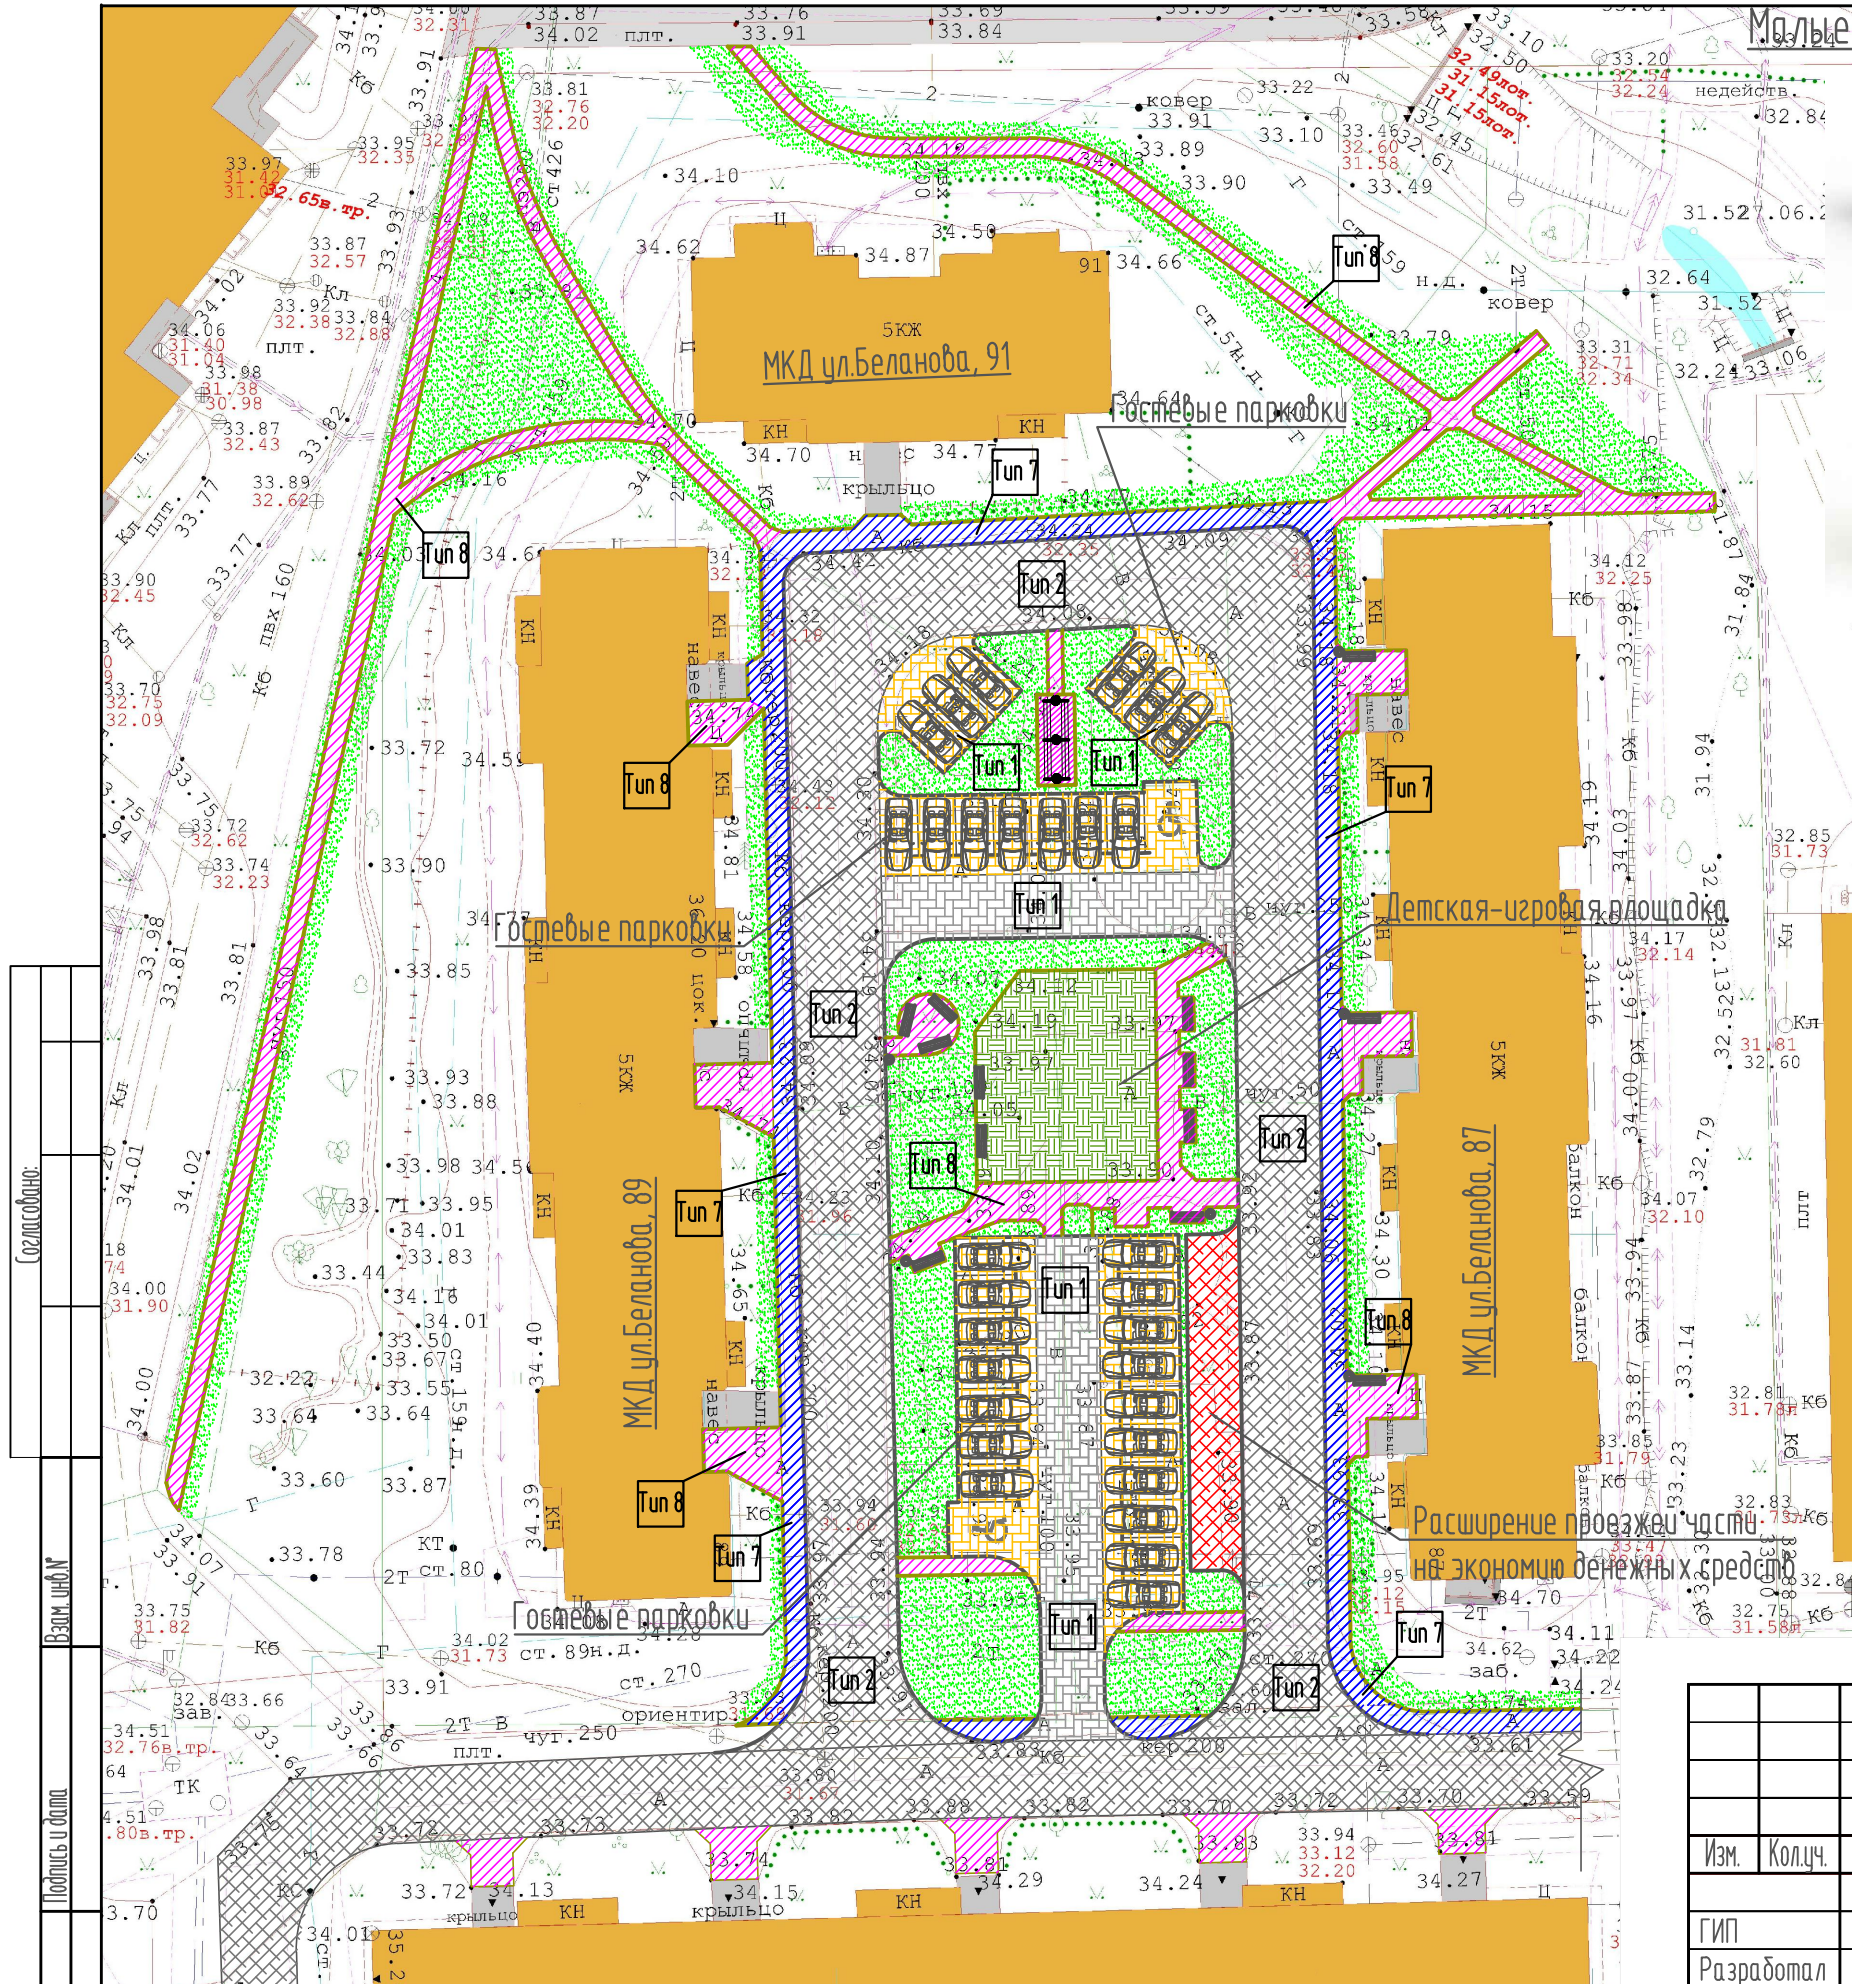
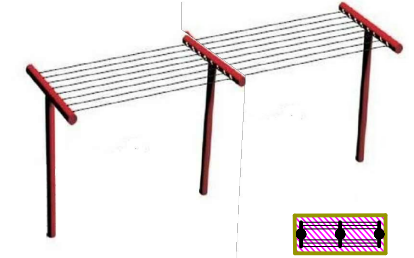
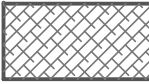
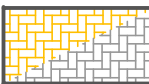

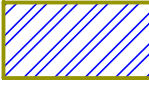
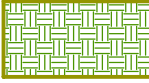
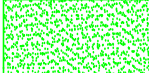


Малые архитектурные формы

Опоры для сушки белья
(индивидуального изготовления)




Условные обозначения:

-  - устройство асфальтобетонного покрытия проезжей части дворовой территории, Тип 2.
-  - мощение гостевых парковочных мест дворовой территории, Тип 1.
-  - мощение тротуара дворовой территории, Тип 8.
-  - мощение тротуара дворовой территории, Тип 7.
-  - детская-игровая площадка с травмобезопасным мягким покрытием h=3см. (травмобезопасные маты с замковым соединением)
-  - озеленение

Согласовано:
 Взам. инв. №
 Подпись и дата:
 Инв. № подл.

						52-2019 ГП			
						Муниципальная программа формирования современной городской среды городского округа "Город Калининград"			
Изм.	Кол.ч.	Лист	№ док.	Подп.	Дата	Благоустройство дворовой территории МКД г. Калининград, ул. Беланова, 51-59, 61-67, 71-75, 77-85	Стадия	Лист	Листов
ГИП							р		
Разработал		Беляков Н.Н.		Фонарев Р.В.		Схема благоустройства. План покрытий. (М 1:500)	МКУ "КР МКД"		

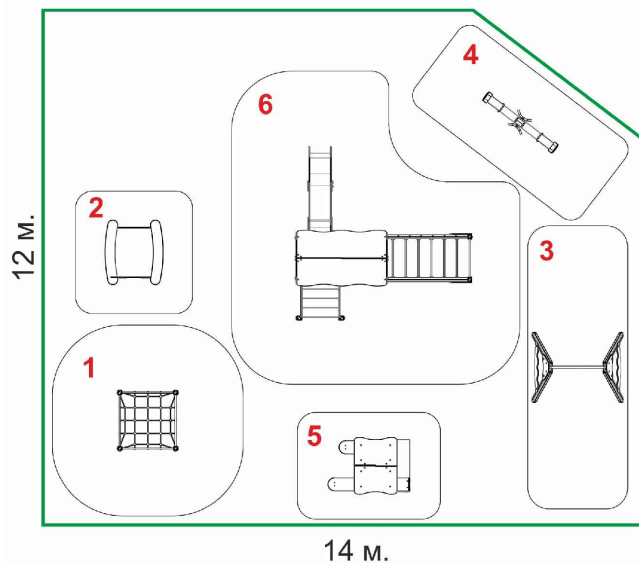Детская-игровая площадка



Детское-игровое оборудование



Согласование:

Взам. инв. №

Подпись и дата

Инв. № подл.

52-2019 ГП

Муниципальная программа формирования современной городской среды городского округа "Город Калининград"

Изм.	Кол.ч.	Лист	№ док.	Подп.	Дата		Стадия	Лист	Листов
						Благоустройство дворовой территории МКД г. Калининград, ул. Беланова, 87, 89, 91	Р		
						Детская-игровая площадка	МКУ "КР МКД"		