


# **СХЕМА ГРАНИЦ публичного сервитута**

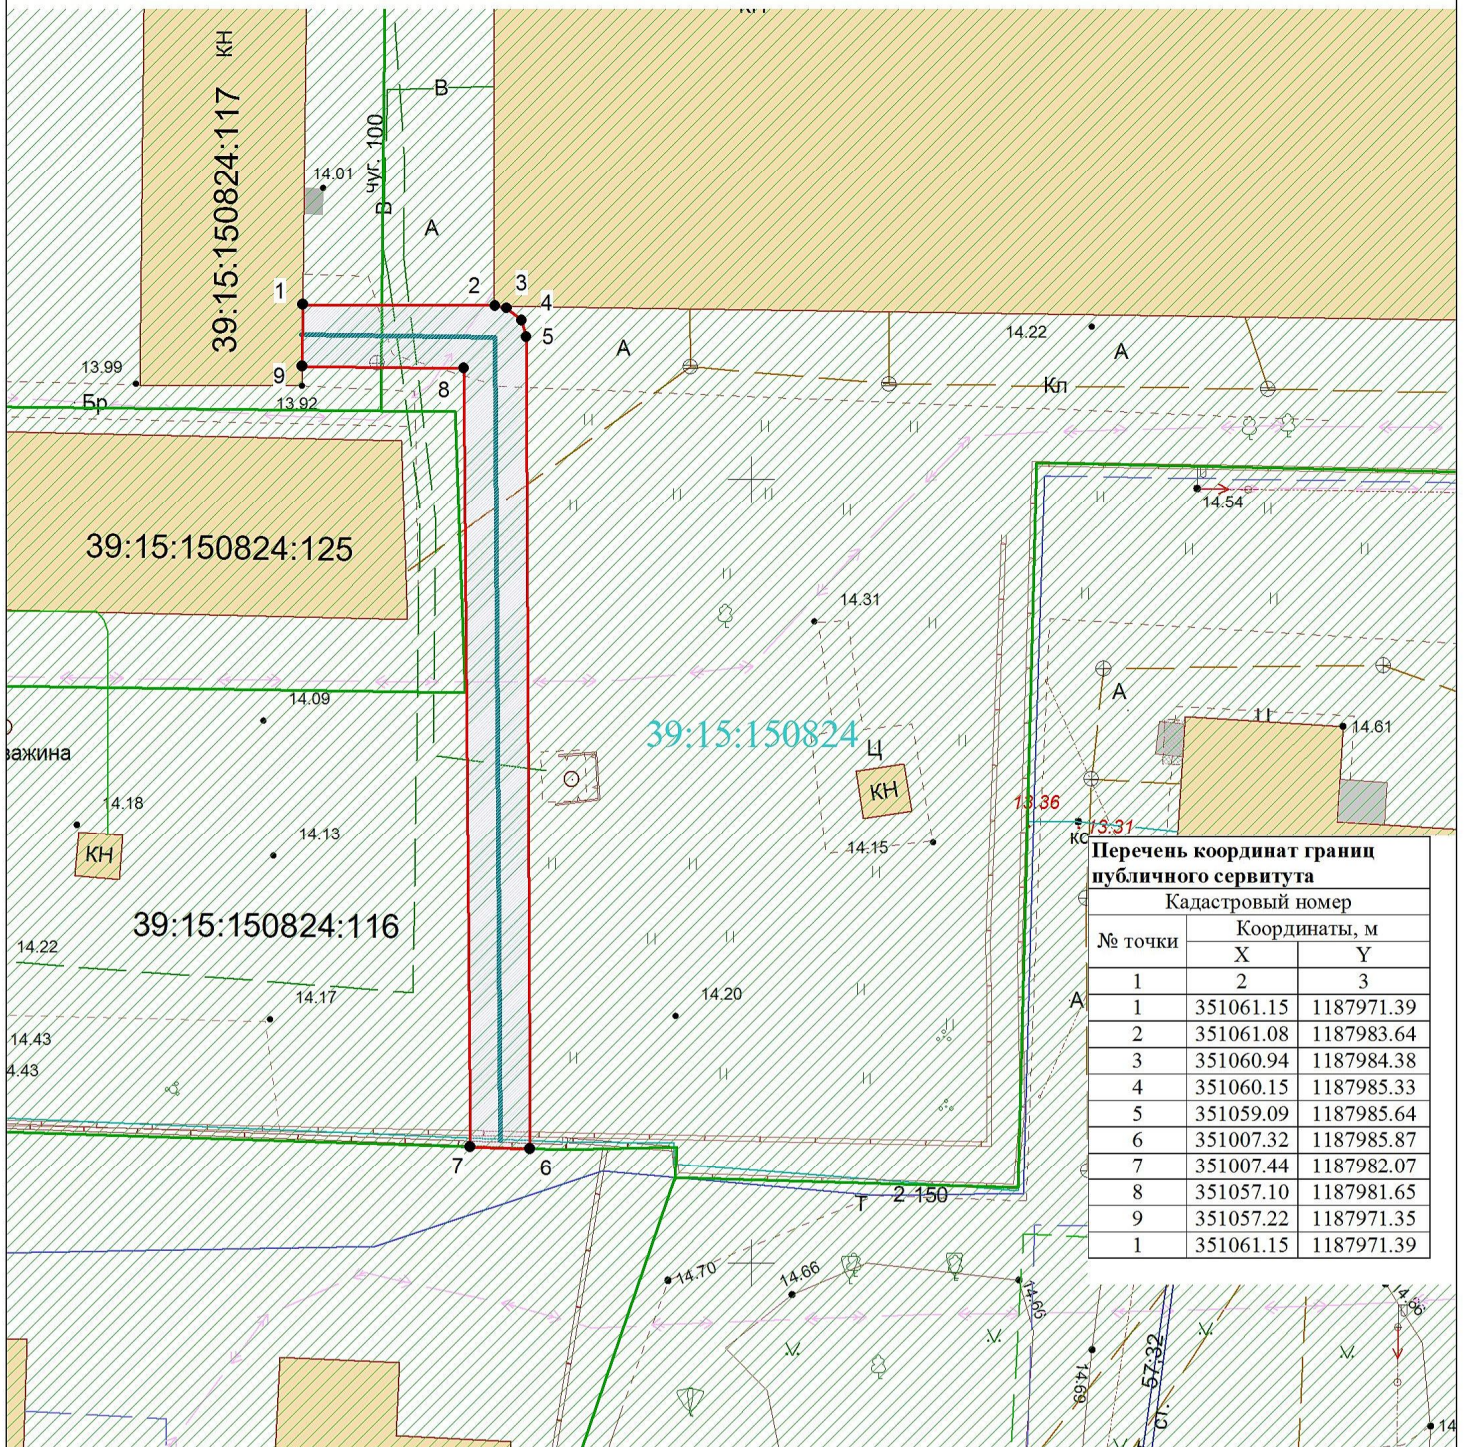

| Перечень координат границ публичного сервитута |               |            |  |
|------------------------------------------------|---------------|------------|--|
| Кадастровый номер                              |               |            |  |
| № точки                                        | Координаты, м |            |  |
|                                                | X             | Y          |  |
| 1                                              | 2             | 3          |  |
| 1                                              | 351061.15     | 1187971.39 |  |
| 2                                              | 351061.08     | 1187983.64 |  |
| 3                                              | 351060.94     | 1187984.38 |  |
| 4                                              | 351060.15     | 1187985.33 |  |
| 5                                              | 351059.09     | 1187985.64 |  |
| 6                                              | 351007.32     | 1187985.87 |  |
| 7                                              | 351007.44     | 1187982.07 |  |
| 8                                              | 351057.10     | 1187981.65 |  |
| 9                                              | 351057.22     | 1187971.35 |  |
| 1                                              | 351061.15     | 1187971.39 |  |

**Объект:** Газопровод низкого давления до границ ЗУ с КН 39:15:150824:117 по ул. Судостроительная, 4 в гор. Калининграде Калининградской области

**Кадастровый номера земельных участков на которых расположен публичный сервитут:** 39:15:150824:116, 39:15:150824:117

**Площадь публичного сервитута:** 250 кв.м

**Цель установления публичного сервитута:** для размещения газопровода

## **УСЛОВНЫЕ ОБОЗНАЧЕНИЯ:**

- красные линии
- испрашиваемый публичный сервитут
- испрашиваемые части земельных участков
- кадастровый участок
- граница кадастрового квартала
- граница кадастрового участка
- ось строящегося газопровода

**Заявитель**  
М.П.

(подпись)

(расшифровка подписи)

(подпись)

(расшифровка подписи)

|           |            |         |               |                                  |                          |  |                 |
|-----------|------------|---------|---------------|----------------------------------|--------------------------|--|-----------------|
| Заявка    |            |         | Масштаб 1:500 |                                  | Система координат МСК-39 |  | ООО "Геоид Зем" |
| Директор  | Глеза О.Л. |         |               | Кадастровый квартал 39:15:150824 |                          |  |                 |
| Должность | Фамилия    | Подпись | Дата          |                                  |                          |  |                 |