


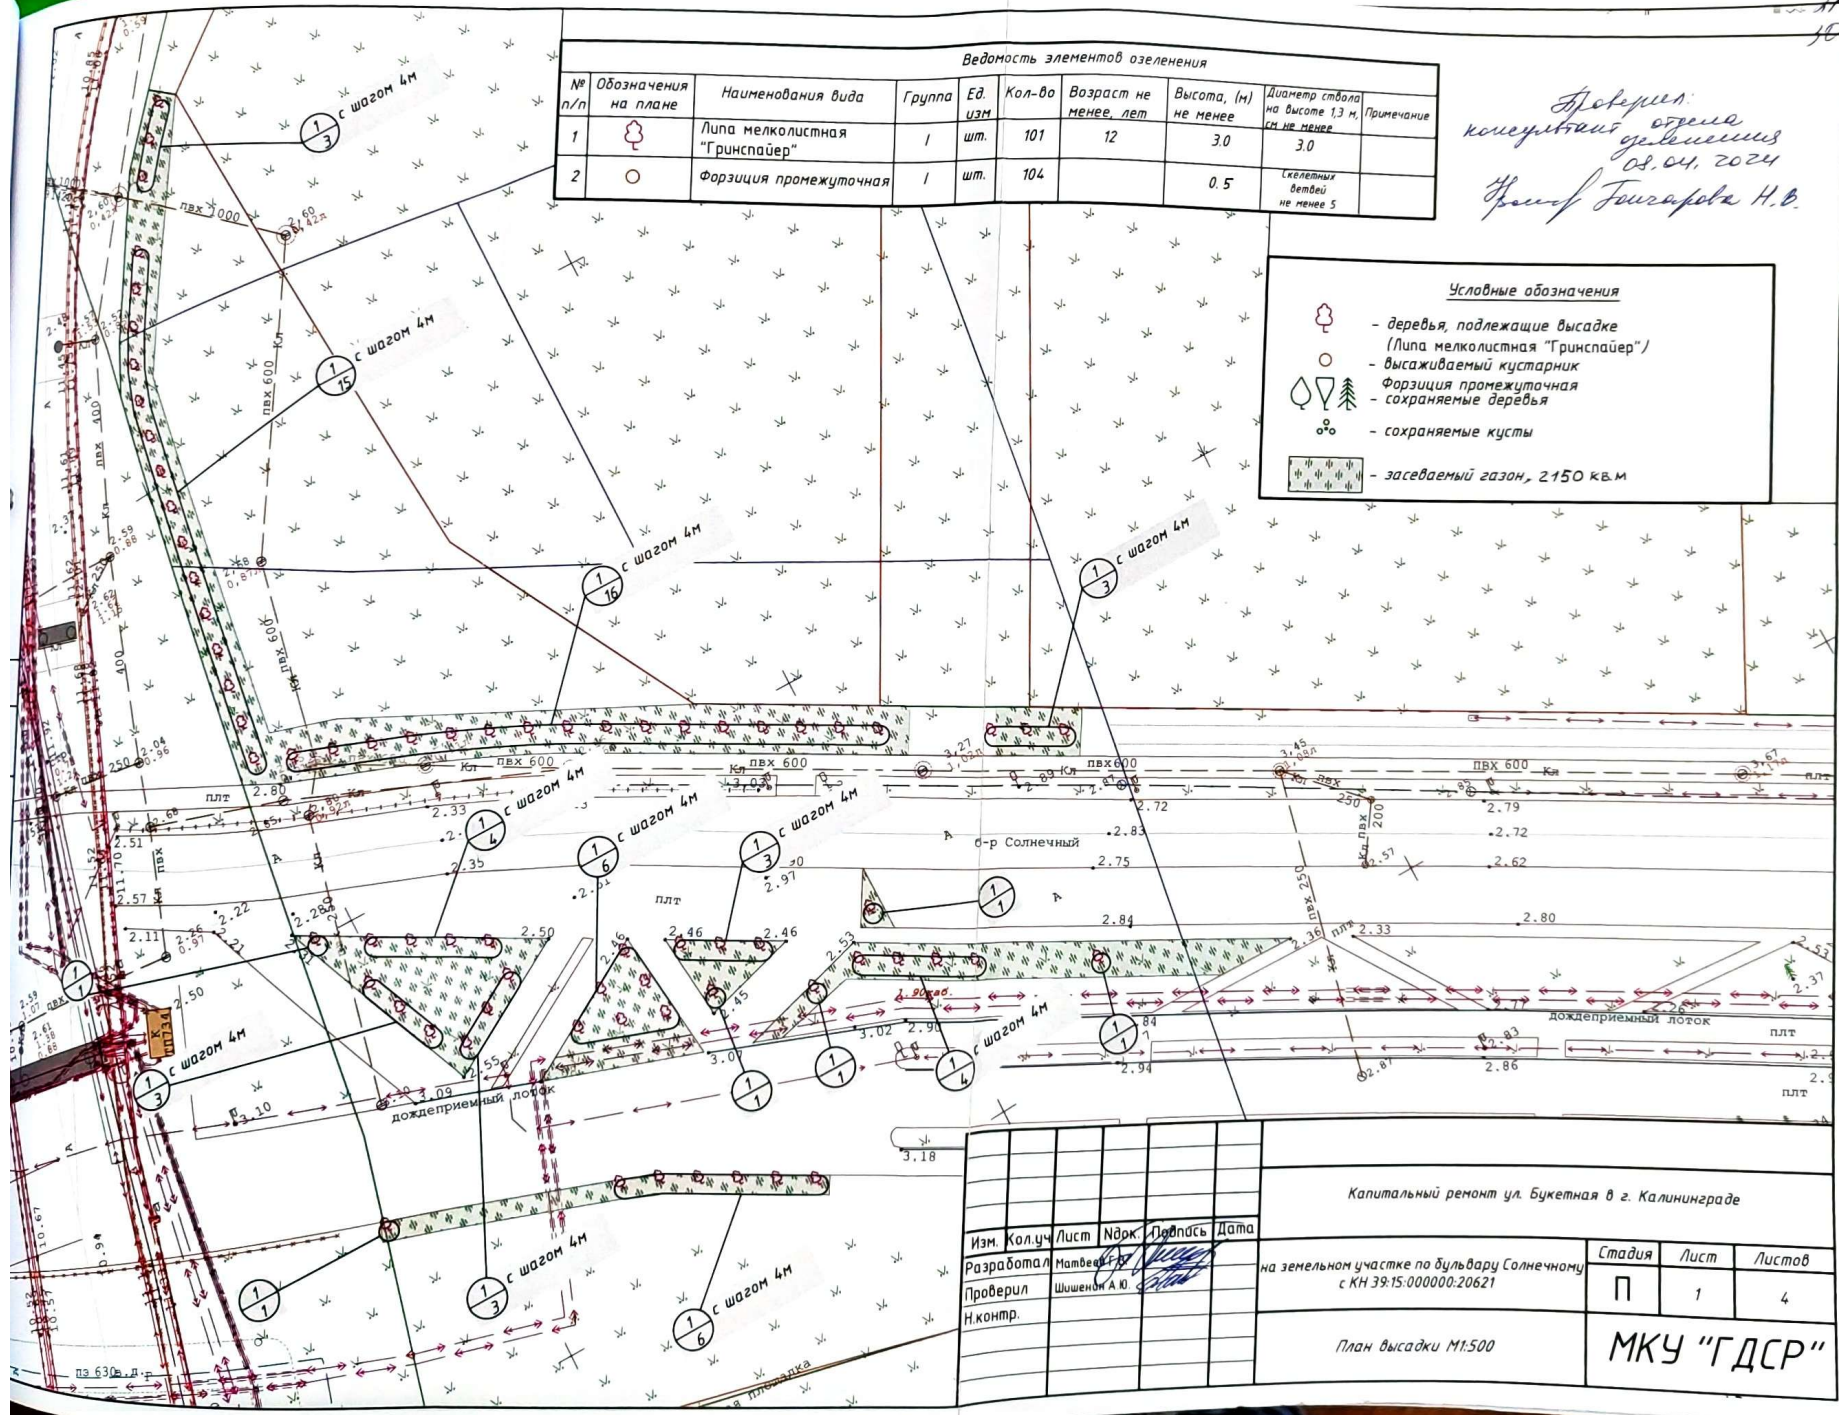


| Ведомость элементов озеленения |                      |                                |        |          |        |                       |                      |                                             |
|--------------------------------|----------------------|--------------------------------|--------|----------|--------|-----------------------|----------------------|---------------------------------------------|
| № п/п                          | Обозначения на плане | Наименования вида              | Группа | Ед. изм. | Кол-во | Возраст не менее, лет | Высота, (м) не менее | Диаметр ствола на высоте 1,3 м, см не менее |
| 1                              |                      | Липа мелколистная "Гринспайер" | I      | шт.      | 101    | 12                    | 3.0                  | 3.0                                         |
| 2                              |                      | Форзиция промежуточная         | I      | шт.      | 104    |                       | 0.5                  | скелетных ветвей не менее 5                 |

Проверил:  
инженер-проектировщик  
02.04.2024  
Шиненко А.Ю.

**Условные обозначения**

- деревья, подлежащие высадке (Липа мелколистная "Гринспайер")
- высаживаемый кустарник
- Форзиция промежуточная
- сохраняемые деревья
- сохраняемые кусты
- засеваемый газон, 2150 кв.м

|            |              |      |       |                                                                                       |      |                                                                        |            |      |        |
|------------|--------------|------|-------|---------------------------------------------------------------------------------------|------|------------------------------------------------------------------------|------------|------|--------|
|            |              |      |       |                                                                                       |      | Капитальный ремонт ул. Букетная в г. Калининграде                      |            |      |        |
| Изм.       | Кол.уч.      | Лист | №рек. | Подпись                                                                               | Дата | на земельном участке по бульвару Солнечному<br>с КН 39:15.000000:20621 | Стадия     | Лист | Листов |
| Разработал | Матвеев Г.В. |      |       |  |      |                                                                        | П          | 1    | 4      |
| Проверил   | Шиненко А.Ю. |      |       |  |      |                                                                        |            |      |        |
| Н.контр.   |              |      |       |                                                                                       |      | План высадки М1:500                                                    | МКУ "ГДСР" |      |        |

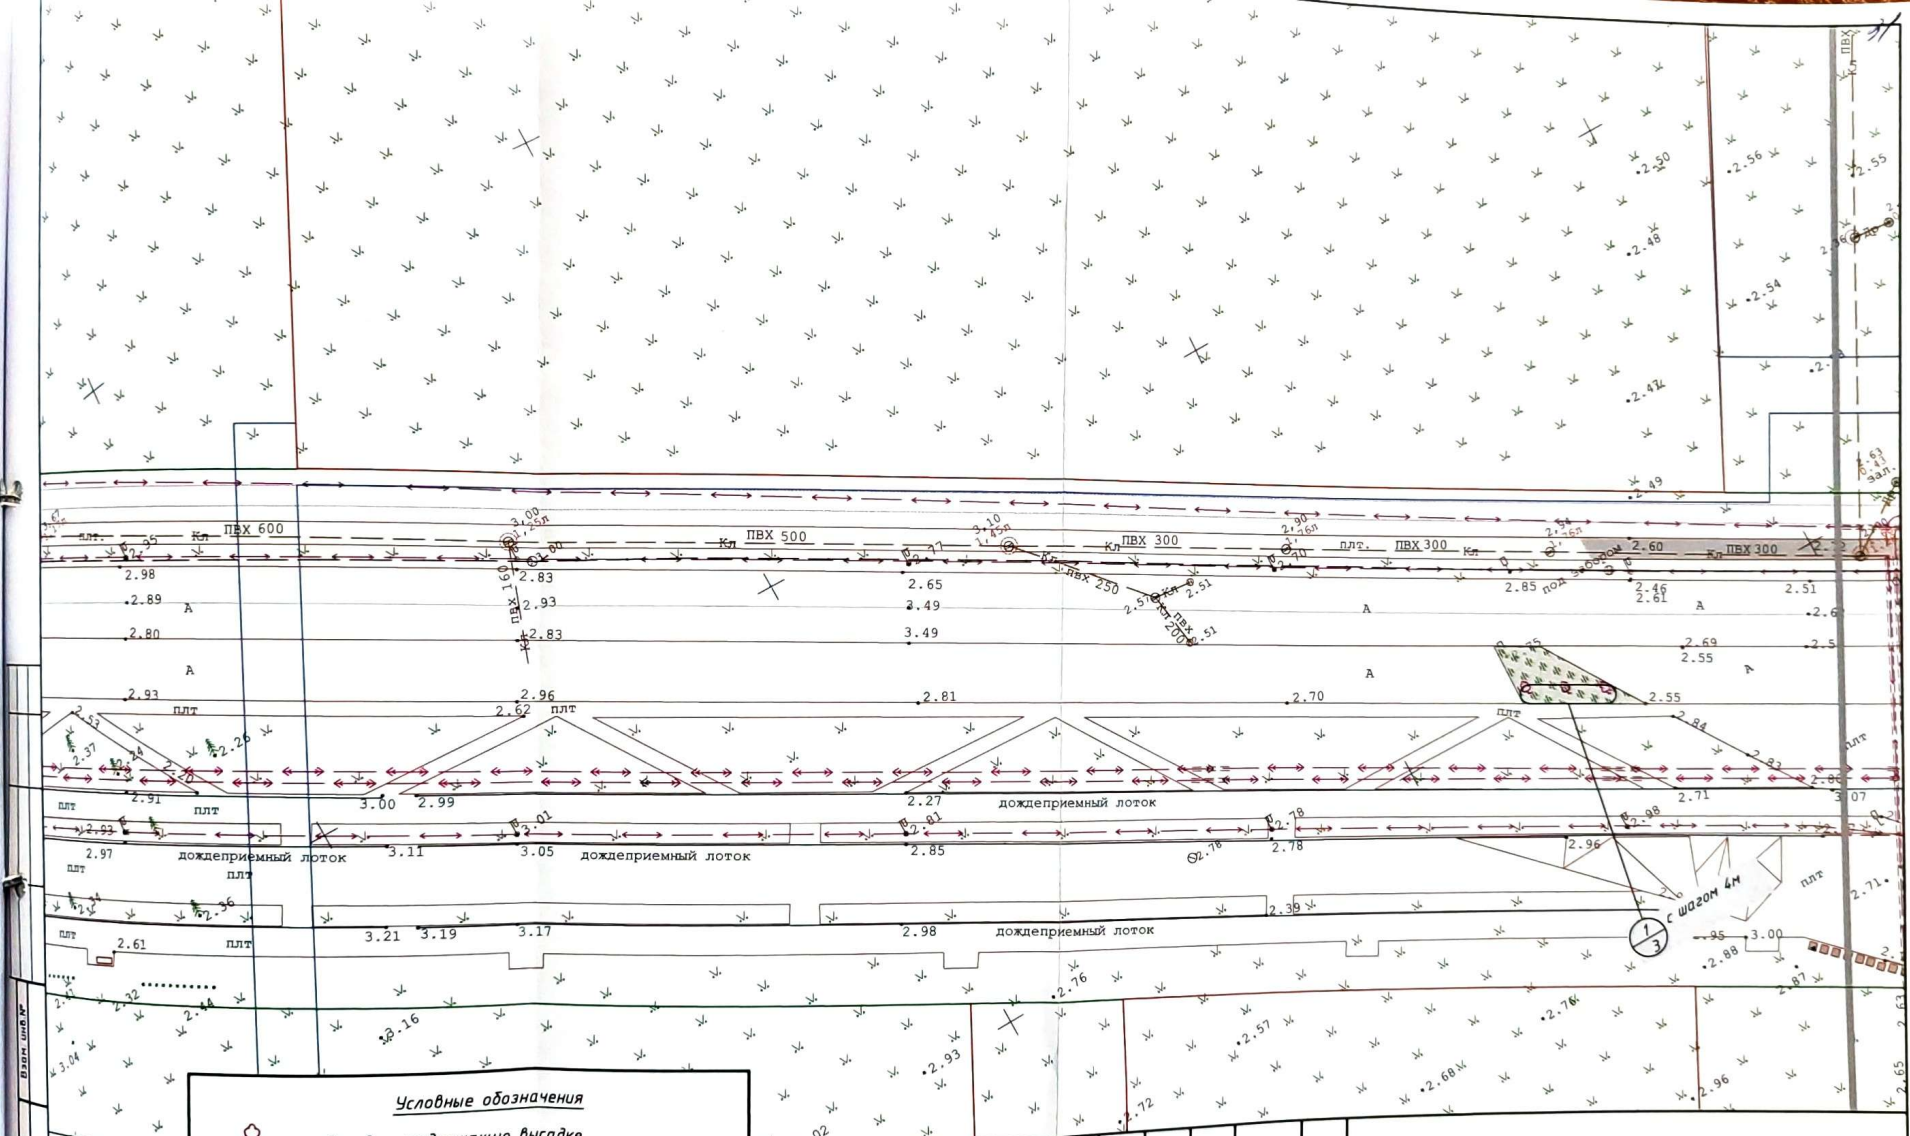


**Условные обозначения**

- деревья, подлежащие высадке (Липа мелколистная "Гринспайер")
- высаживаемый кустарник
- Формиция промежуточная
- сохраняемые деревья
- сохраняемые кусты
- засеваемый газон

Проверил:  
 Консультант  
 отдела озеленения  
 08.04.2024  
 Прохорова Н.А.

|                 |  |  |  |                 |  |  |  |                 |  |  |  |
|-----------------|--|--|--|-----------------|--|--|--|-----------------|--|--|--|
| Изм. Кол.ч Лист |  |  |  | Изд. Кол.ч Лист |  |  |  | Изд. Кол.ч Лист |  |  |  |
| Разработал      |  |  |  | Матвейчук       |  |  |  | Матвейчук       |  |  |  |
| Проверил        |  |  |  | Шошенин А.Ю.    |  |  |  | Шошенин А.Ю.    |  |  |  |
| Н.контр.        |  |  |  |                 |  |  |  |                 |  |  |  |
|                 |  |  |  |                 |  |  |  |                 |  |  |  |
|                 |  |  |  |                 |  |  |  |                 |  |  |  |
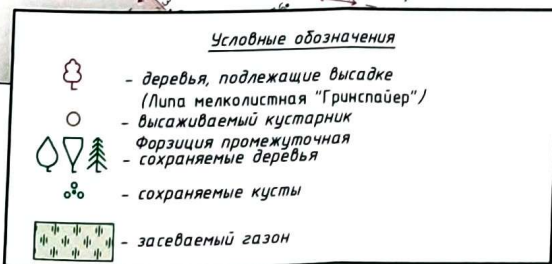

Проверил:  
консультант отдела  
оценки  
08.04.2024  
Щефтанов Н.В.

|            |               |      |       |         |      |                                                                        |      |        |
|------------|---------------|------|-------|---------|------|------------------------------------------------------------------------|------|--------|
|            |               |      |       |         |      | Капитальный ремонт ул. Букетная в г. Калининграде                      |      |        |
| Изм.       | Кол.уч.       | Лист | Подп. | Подпись | Дата |                                                                        |      |        |
| Разработал | Матвеев       |      |       |         |      | на земельном участке по бульвару Солнечному<br>с КН 39:15:000000:20621 |      |        |
| Проверил   | Шихенин А. Ю. |      |       |         |      | Стадия                                                                 | Лист | Листов |
| Н.контр.   |               |      |       |         |      | П                                                                      | 3    | 4      |
|            |               |      |       |         |      | План высадки М1:500                                                    |      |        |
|            |               |      |       |         |      | МКУ "ГДСР"                                                             |      |        |

