
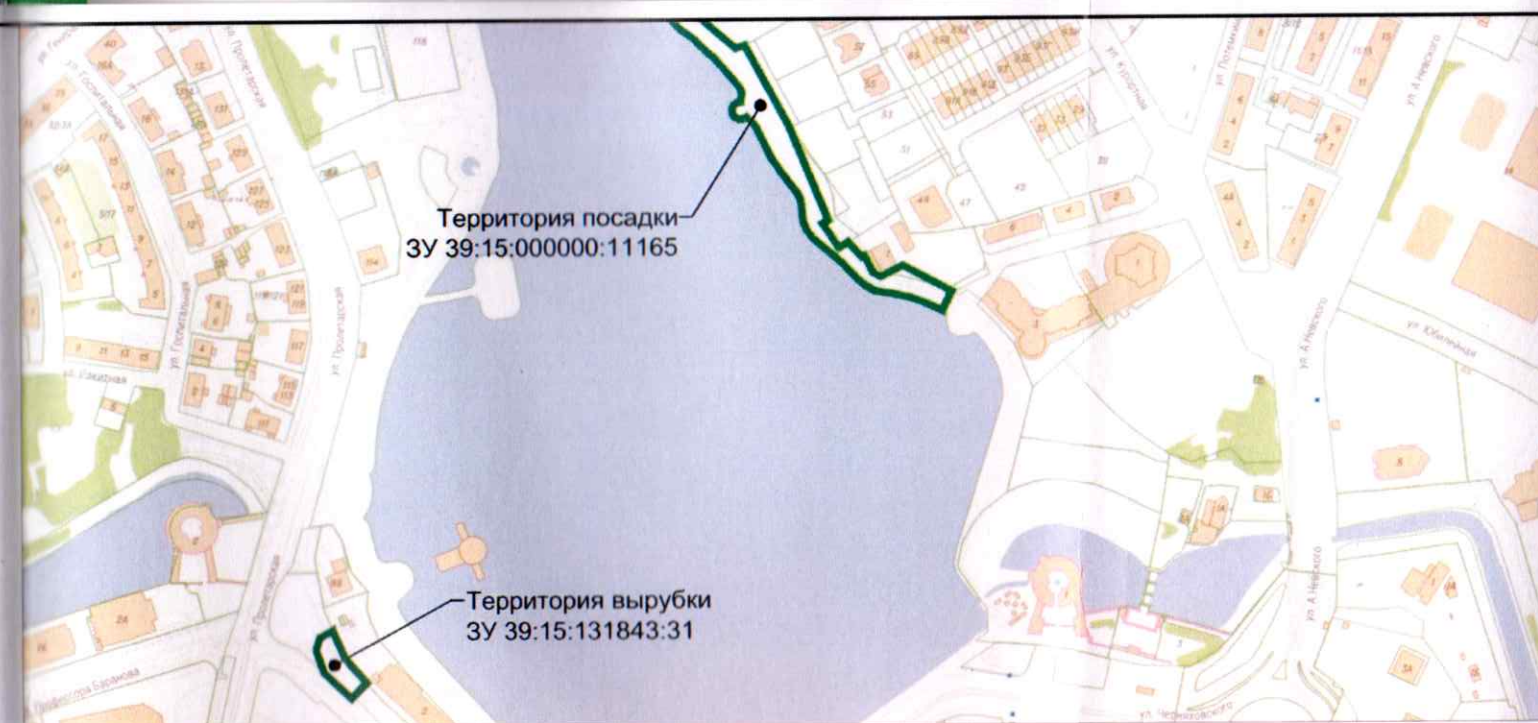


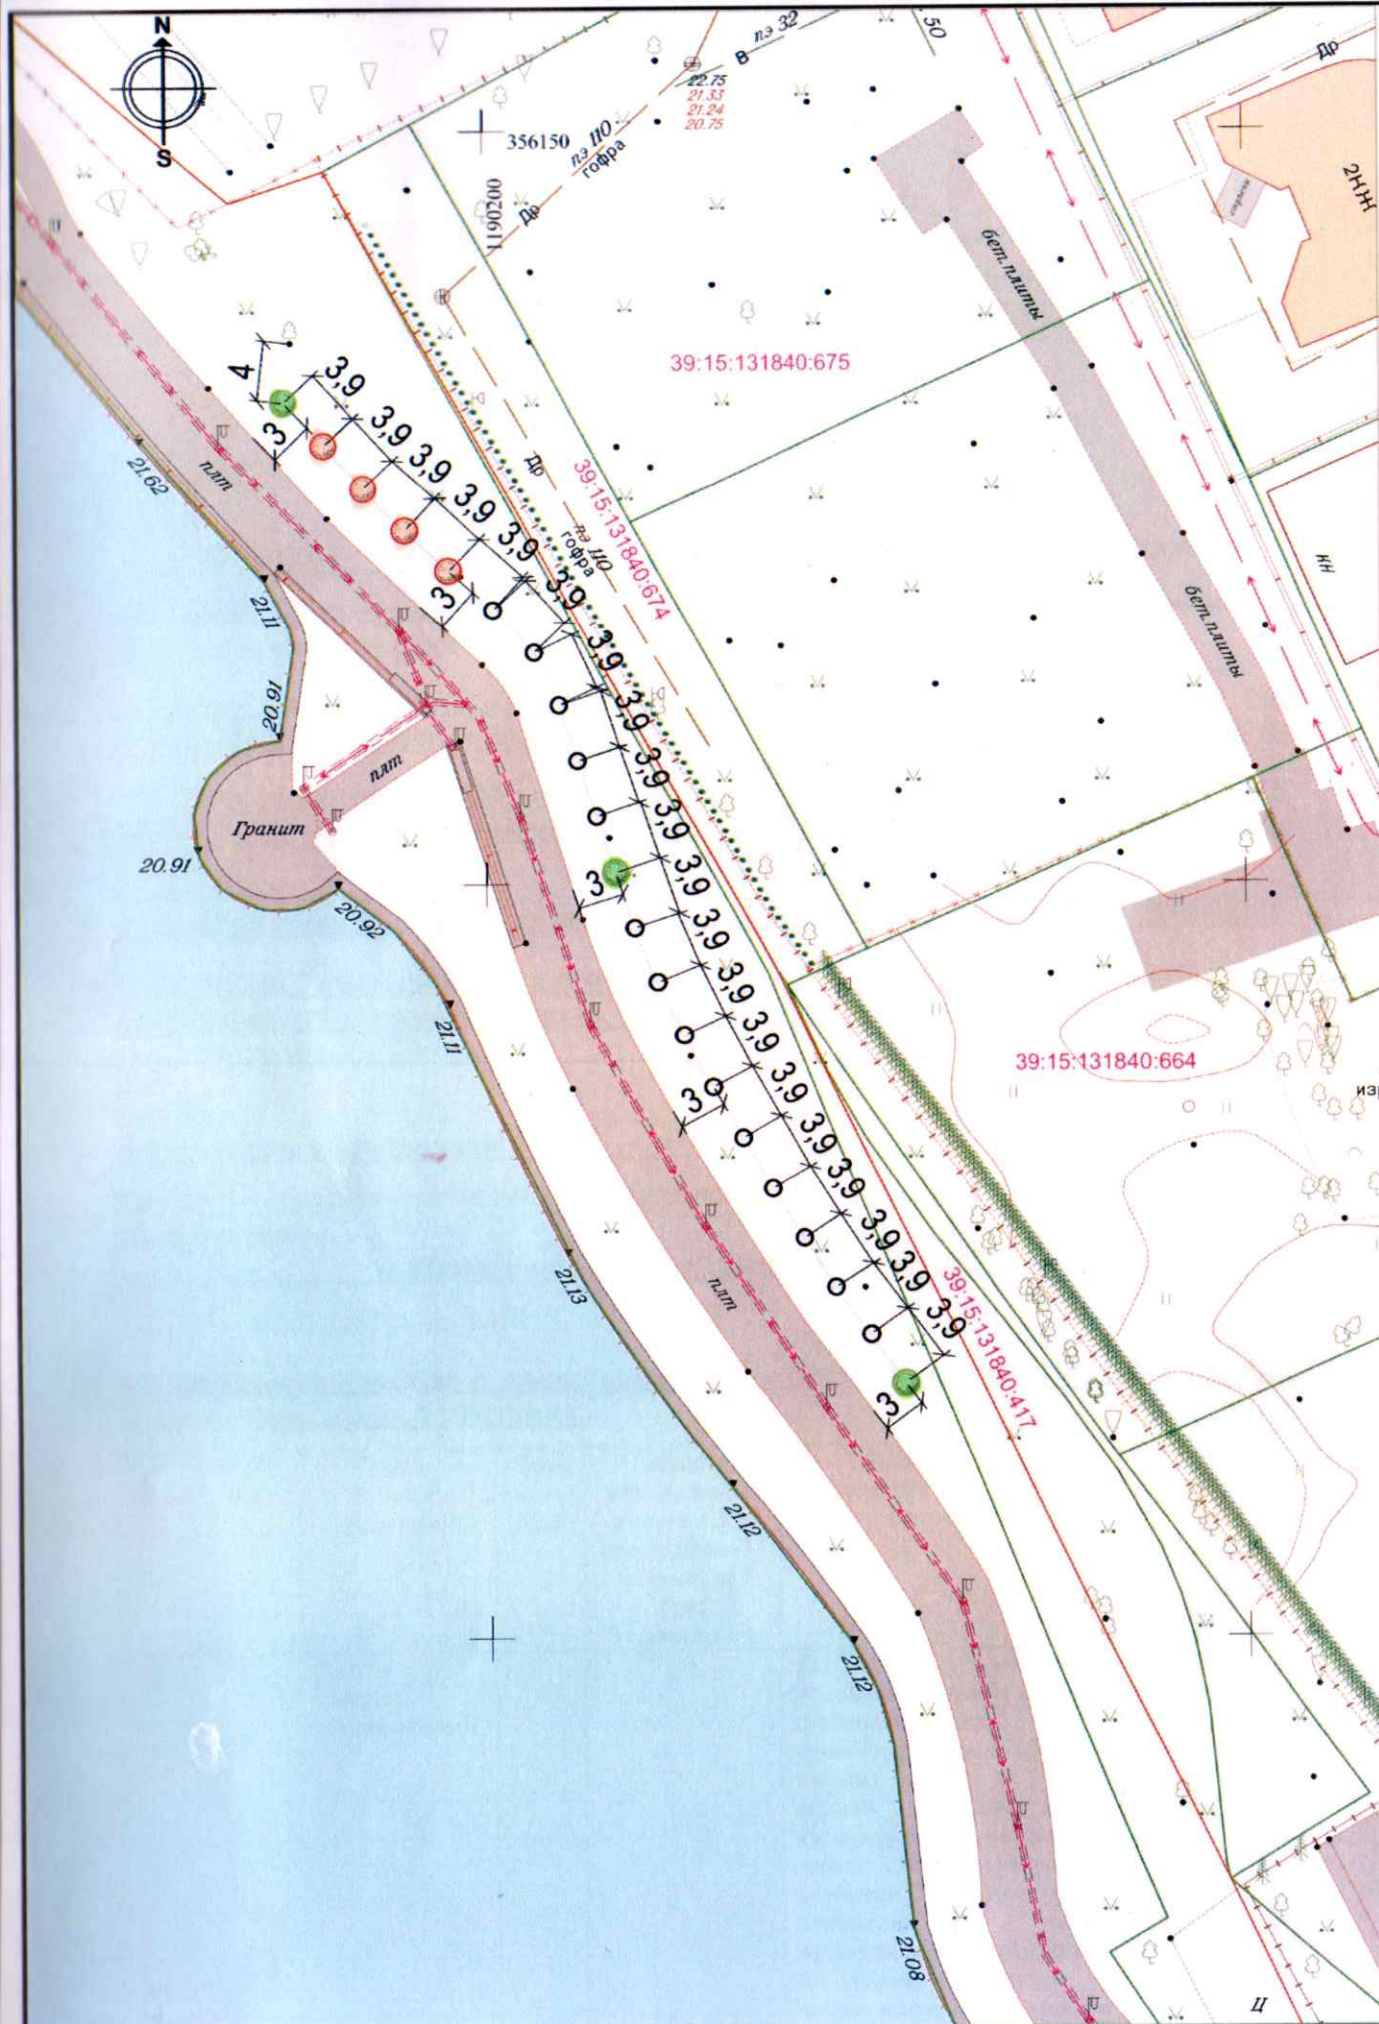

Условные обозначения

-  Границы земельных участков
 Высаживаемое дерево (черемуха обыкновенная)
 Высаживаемое дерево (клен остролистный)
 Посадка деревьев по Проекту компенсационного озеленения «Гостиница по адресу: г. Калининград, ул. Пролетарская - проезд Озёрный»
 Линия электропередач кабельная низкого напряжения
 Др — Дренаж

Примечание:

1. Посадка деревьев произведена с учетом существующих инженерных коммуникаций.
2. Расстояния от здания, сооружения, объекта до оси ствола высаживаемых деревьев (СП 42-13330-2016):
Наружная стена здания и сооружения - 5,0м
Край тротуара и садовой дорожки - 0,7м
Газопровод, канализация - 1,5
Водопровод, дренаж - 2,0
Силовой кабель и кабель связи - 2,0м

Наименование вида (породы)	Группа ценности	Кол-во, шт.	Экологическая ценность, балл	Экологическая ценность, балл ВСЕГО	Параметры саженца
ДЕРЕВЬЯ					
Клен остролистный «Дебора»	I	3	12	36	Высота – не менее 2,50 м. Обхват ствола на высоте 1 м - не менее 8 см
Черемуха обыкновенная «Колората»	II	4	10	40	Высота – не менее 2,50 м. Обхват ствола на высоте 1 м - не менее 8 см.
ИТОГО		7		76	

						Заказчик: ООО «Никинвест»			
Изм.	Кол.	Лист	Док.	Подпись	Дата				
						Проект компенсационного озеленения по адресу: г. Калининград, ул. Пролетарская - проезд Озерный» (КН 39:15:131843:31)	Стадия	Лист	Листов
Директор			Косенкова М.В.					7	
Исполнил			Граф Д.Д.			Посадочный чертеж, совмещенный с разбивочным чертежом и сводным планом сетей инженерных коммуникаций М 1:500	ООО "НИКОР ПРОЕКТ" г.Калининград		