


УСЛОВНЫЕ ОБОЗНАЧЕНИЯ

- Границы территории, в отношении которой осуществлена подготовка проекта планировки
- Границы существующих земельных участков, учтённых в Едином государственном реестре недвижимости/ номер кадастрового участка
- Граница зоны планируемого размещения линейного объекта
- 3

Номера характерных точек границы зоны планируемого размещения линейного объекта, в том числе точек начала и окончания, точек изменения описания границ такой зоны

Примечания:
1. Границы зон планируемого размещения линейных объектов, подлежащих реконструкции в связи с изменением их местоположения, настоящим проектом не устанавливаются.

Согласовано					
Инв. № подл.	Подп. и дата	Взам. инв. №			

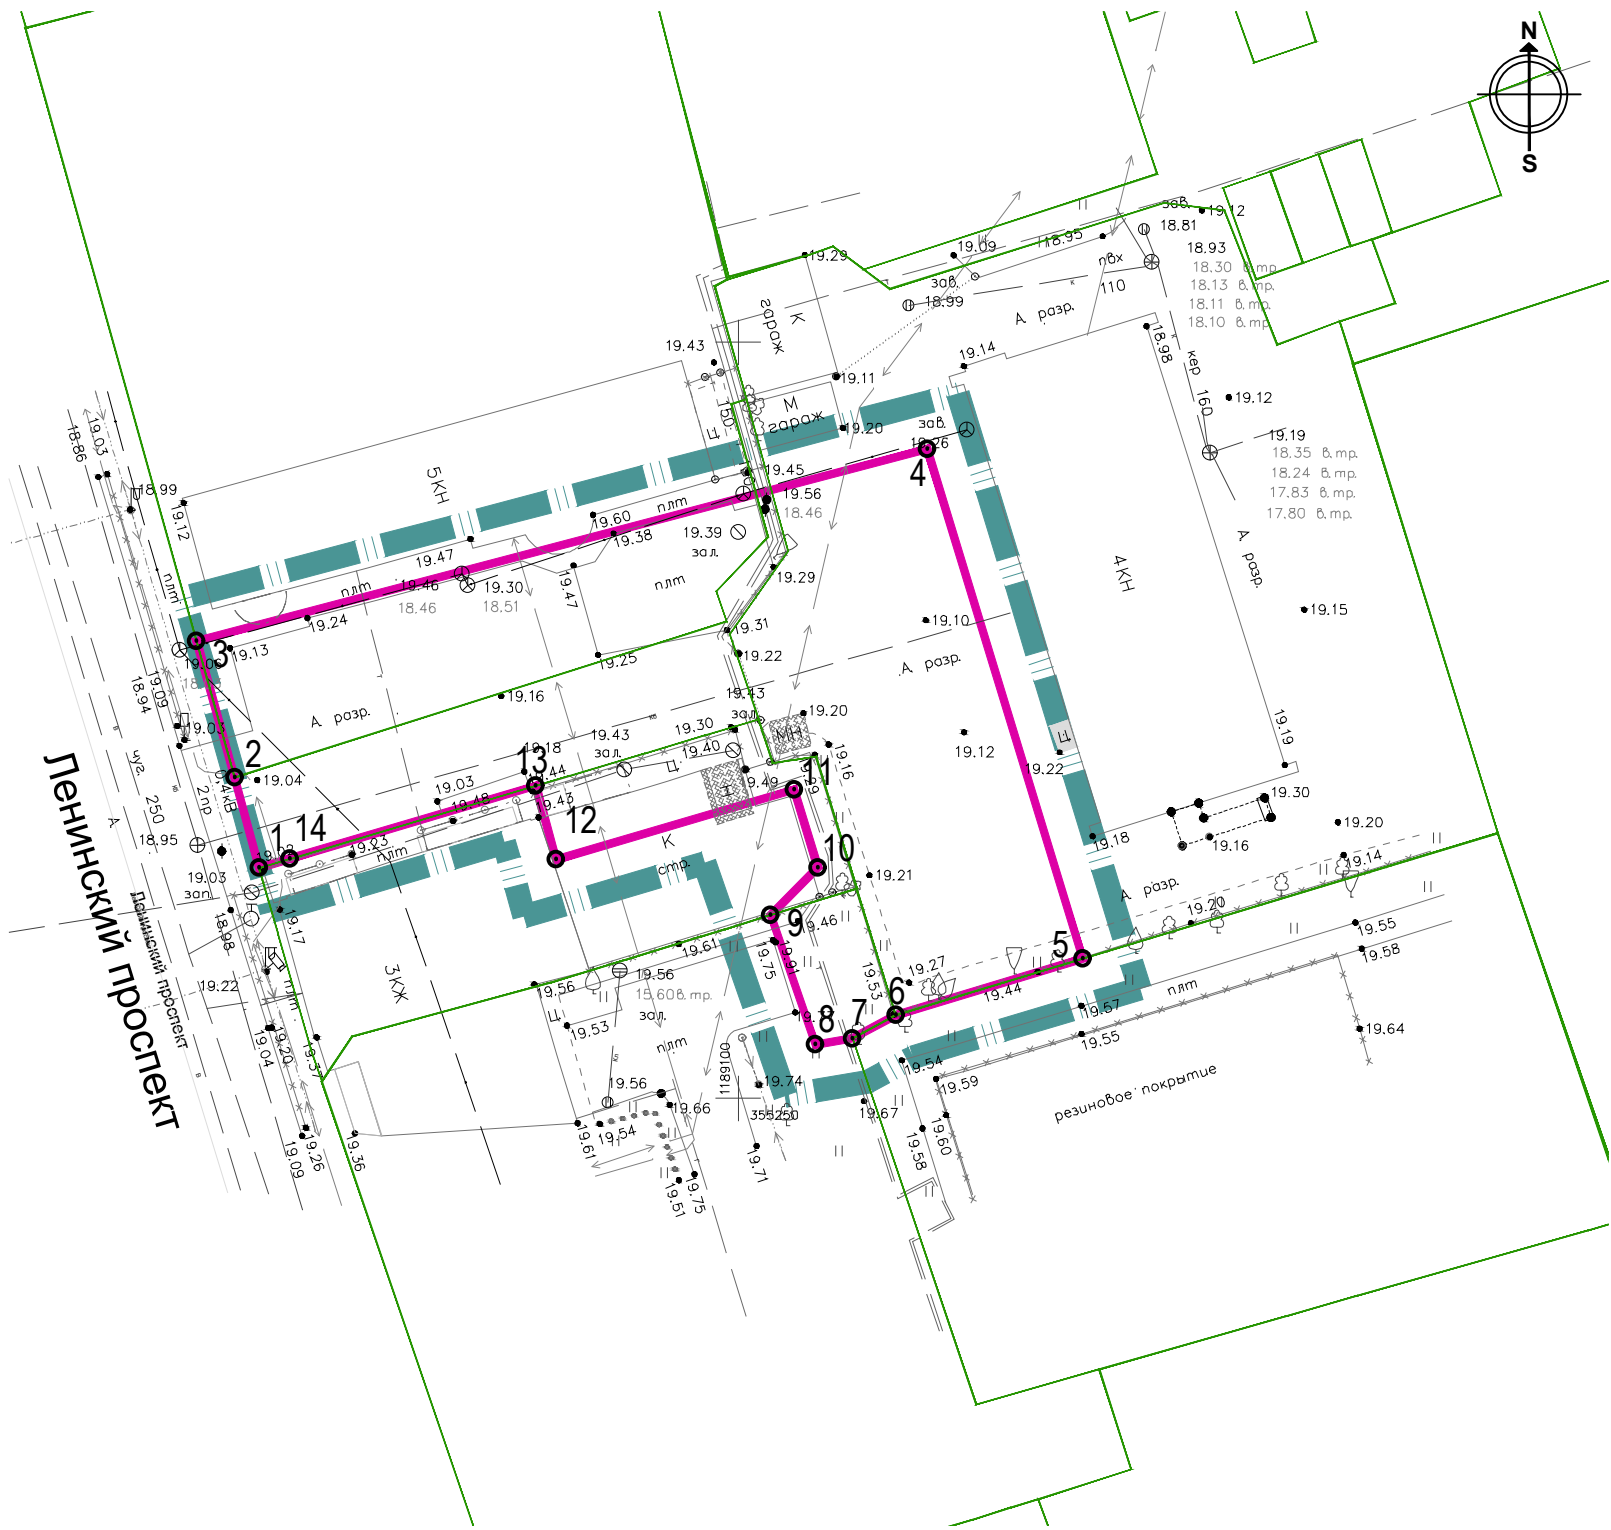

						Заказчик: Комитет городского развития и цифровизации администрации городского округа «Город Калининград»			
						Проект планировки территории с проектом межевания в его составе , предусматривающий размещение линейного объекта местного значения «Строительство проезда от пр-кта Ленинского в районе домов №№ 9-11» в границах городского округа «Город Калининград»			
Изм.	Кол.уч.	Лист	Недок.	Подп.	Дата				
Директор	Кабаев Д.С.				10.25	Проект планировки территории. Графическая часть	Стадия	Лист	Листов
Рук.проекта	Черненко П.В.				10.25		ПП	2	9
Исполнил	Шевень А.Н.				10.25				
						Чертеж границ зон планируемого размещения линейных объектов. Чертеж границ зон планируемого размещения линейных объектов, подлежащих реконструкции в связи с изменением их местоположения М1:500	ООО «Центр инженерных изысканий»		