

МУНИЦИПАЛЬНОЕ БЮДЖЕТНОЕ УЧРЕЖДЕНИЕ
ГОРОДСКОГО ОКРУГА «ГОРОД КАЛИНИНГРАД»
«СЛУЖБА АДМИНИСТРАТИВНО-ТЕХНИЧЕСКОГО ОБЕСПЕЧЕНИЯ»

ПРОЕКТ КОМПЕНСАЦИОННОГО ОЗЕЛЕНЕНИЯ

по адресу: г. Калининград ул. Павлика Морозова, д. 6-8

Утверждаю:

Заместитель главы администрации,
председатель комитета городского
хозяйства и строительства
администрации городского округа
«Город Калининград»



« 24 » 12 2025 г.

М.В. Федосеев

Калининград
2025

038-19/у-10135
от 05.12.25

ПОЯСНИТЕЛЬНАЯ ЗАПИСКА

В соответствии с актом обследования зеленых насаждений от 06.11.2025 г. № а-ОЗН-2614 на земельном участке по адресу: г. Калининград, ул. П. Морозова, д. 6-8 планируется санитарная рубка 1 кустарника (площадь вырубаемых зеленых насаждений меньше 100 кв.м.).

Вырубленная порода кустарника соответствует 2 группе ценности (ценная), экологическая ценность 16 баллов (Таблица №1):

Таблица № 1

№ п.п.	Наименование вида	Кол-во (шт.)	Группа ценности	Экологическая ценность вида, баллы за шт.
1	Сирень обыкновенная	1	2	16
ИТОГО:		1		16

В соответствии с Законом Калининградской области от 21.12.2006 г. № 100 «Об охране зеленых насаждений» проектом, взамен вырубленного зеленого насаждения, предусматривается компенсационное озеленение по адресу: г. Калининград, ул. Павлика Морозова, д. 6-8 (КН 39:15:150818:377) посадкой 1 (одного) саженца кустарника.

Согласно постановлению Правительства Калининградской области от 05.10.2022 г. № 520 «О внесении изменений в Постановление Правительства Калининградской области от 19 марта 2007 года № 118 «Об определении нормативов и порядка исчисления компенсационной стоимости зеленых насаждений на территории Калининградской области» и согласно постановлению Правительства Калининградской области от 05.10.2022 г. № 521 «Об определении экологической ценности видов (пород) зеленых насаждений и правил замены видов (пород) зеленых насаждений при проведении компенсационного озеленения на территории Калининградской области» высаживаемый вид (породы) кустарника соответствует: 1 группе ценности (особо ценная), экологическая ценность 17 баллов (Таблица №2):

Таблица №2

№ п.п.	Наименование вида	Кол-во (шт.)	Группа ценности	Экологическая ценность вида, баллы за шт.
1	Сосна горная	1	1	17
ИТОГО:		1		17

Компенсационное озеленение выполнить в соответствии с требованиями СП 42.13330.2016 «Планировка и застройка городских и сельских поселений», Правил благоустройства территории городского округа «Город Калининград»,

утвержденных решением городского Совета депутатов Калининграда от 30.06.2021 г. № 182, Правил создания, охраны и содержания зеленых насаждений в городах Российской Федерации, утвержденных приказом Государственного Комитета Российской Федерации по строительству и жилищно-коммунальному комплексу от 15.12.1999 г. № 153 Место посадки зеленых насаждений представлено в посадочном плане.

Посадочный материал должен быть только из питомника и соответствовать требованиям пункта 5,9 Порядка выдачи разрешительной документации на вырубку (снос), обрезку и/или пересадку зеленых насаждений на территории городского округа «Город Калининград», утвержденного решением городского Совета депутатов Калининграда № 42 от 04.03.2020 г. (Таблица № 3):


№ п.п.	Наименование вида	Ед. изм.	Кол-во	Возраст, лет	Высота (м) не менее	Параметры саженцев, не менее
1	Сосна горная	шт.	1		0,4	скелетных ветвей 4 шт., диаметр кома – 30 см.
ИТОГО:		1 кустарник				

Саженец кустарника для посадки должен быть с закрытой корневой системой и иметь вызревшие почки и одревесневшую верхушечную часть побегов, симметричную сформированную крону, очищенную от сухих и поврежденных ветвей, здоровую хорошо развитую разветвленную корневую систему. На саженце не должно быть механических повреждений и признаков повреждения болезнями и вредителями.

При посадке кустарника в посадочную яму предусмотреть внесение растительной земли не менее 70% объема посадочной ямы. После посадки сформировать вокруг саженца кустарника приствольную лунку диаметром равным диаметру земляного кома саженца для выполнения полива, установить защитную манжету для предохранения саженца от механических повреждений при окосе. Посадку и дальнейший уход за высаженными зелеными насаждениями необходимо организовать в соответствии с Правилами создания, охраны и содержания зеленых насаждений в городах Российской Федерации (МДС 13-5.2000).

Сроки проведения посадочных работ определяется временем года и погодными условиями, физиологическим состоянием растительного организма. Высадка растений с закрытой корневой системой осуществляется в любое время года, кроме зимнего периода. Срок посадки не позднее 30.09.2026 г.

Посадочный план, совмещенный с планом подземных коммуникаций и разбивочным планом, М 1:500

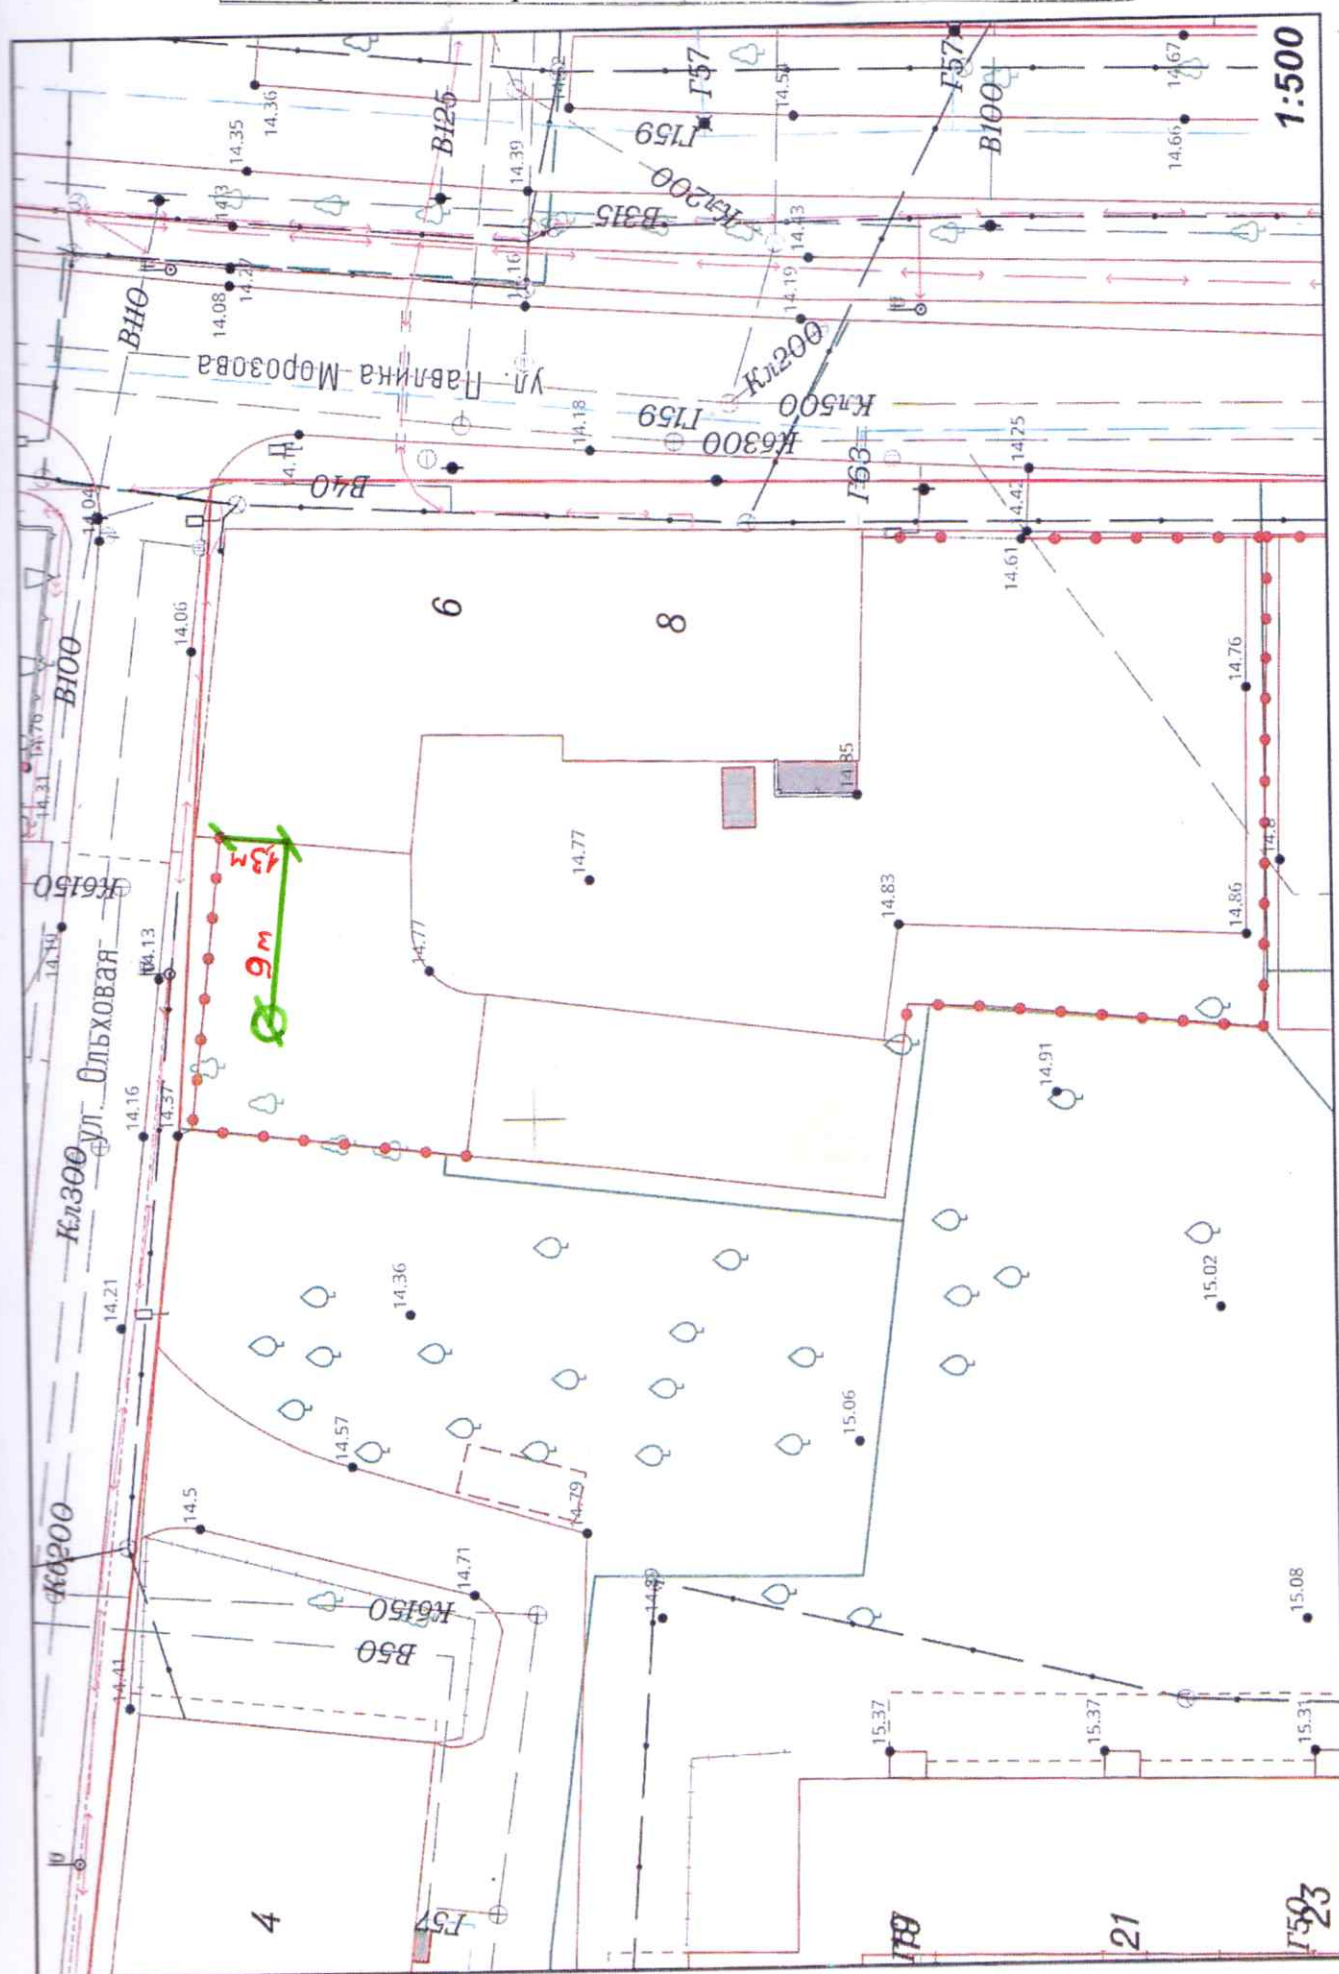

○ - место посадки кустарника сосны горной, 1 шт.