


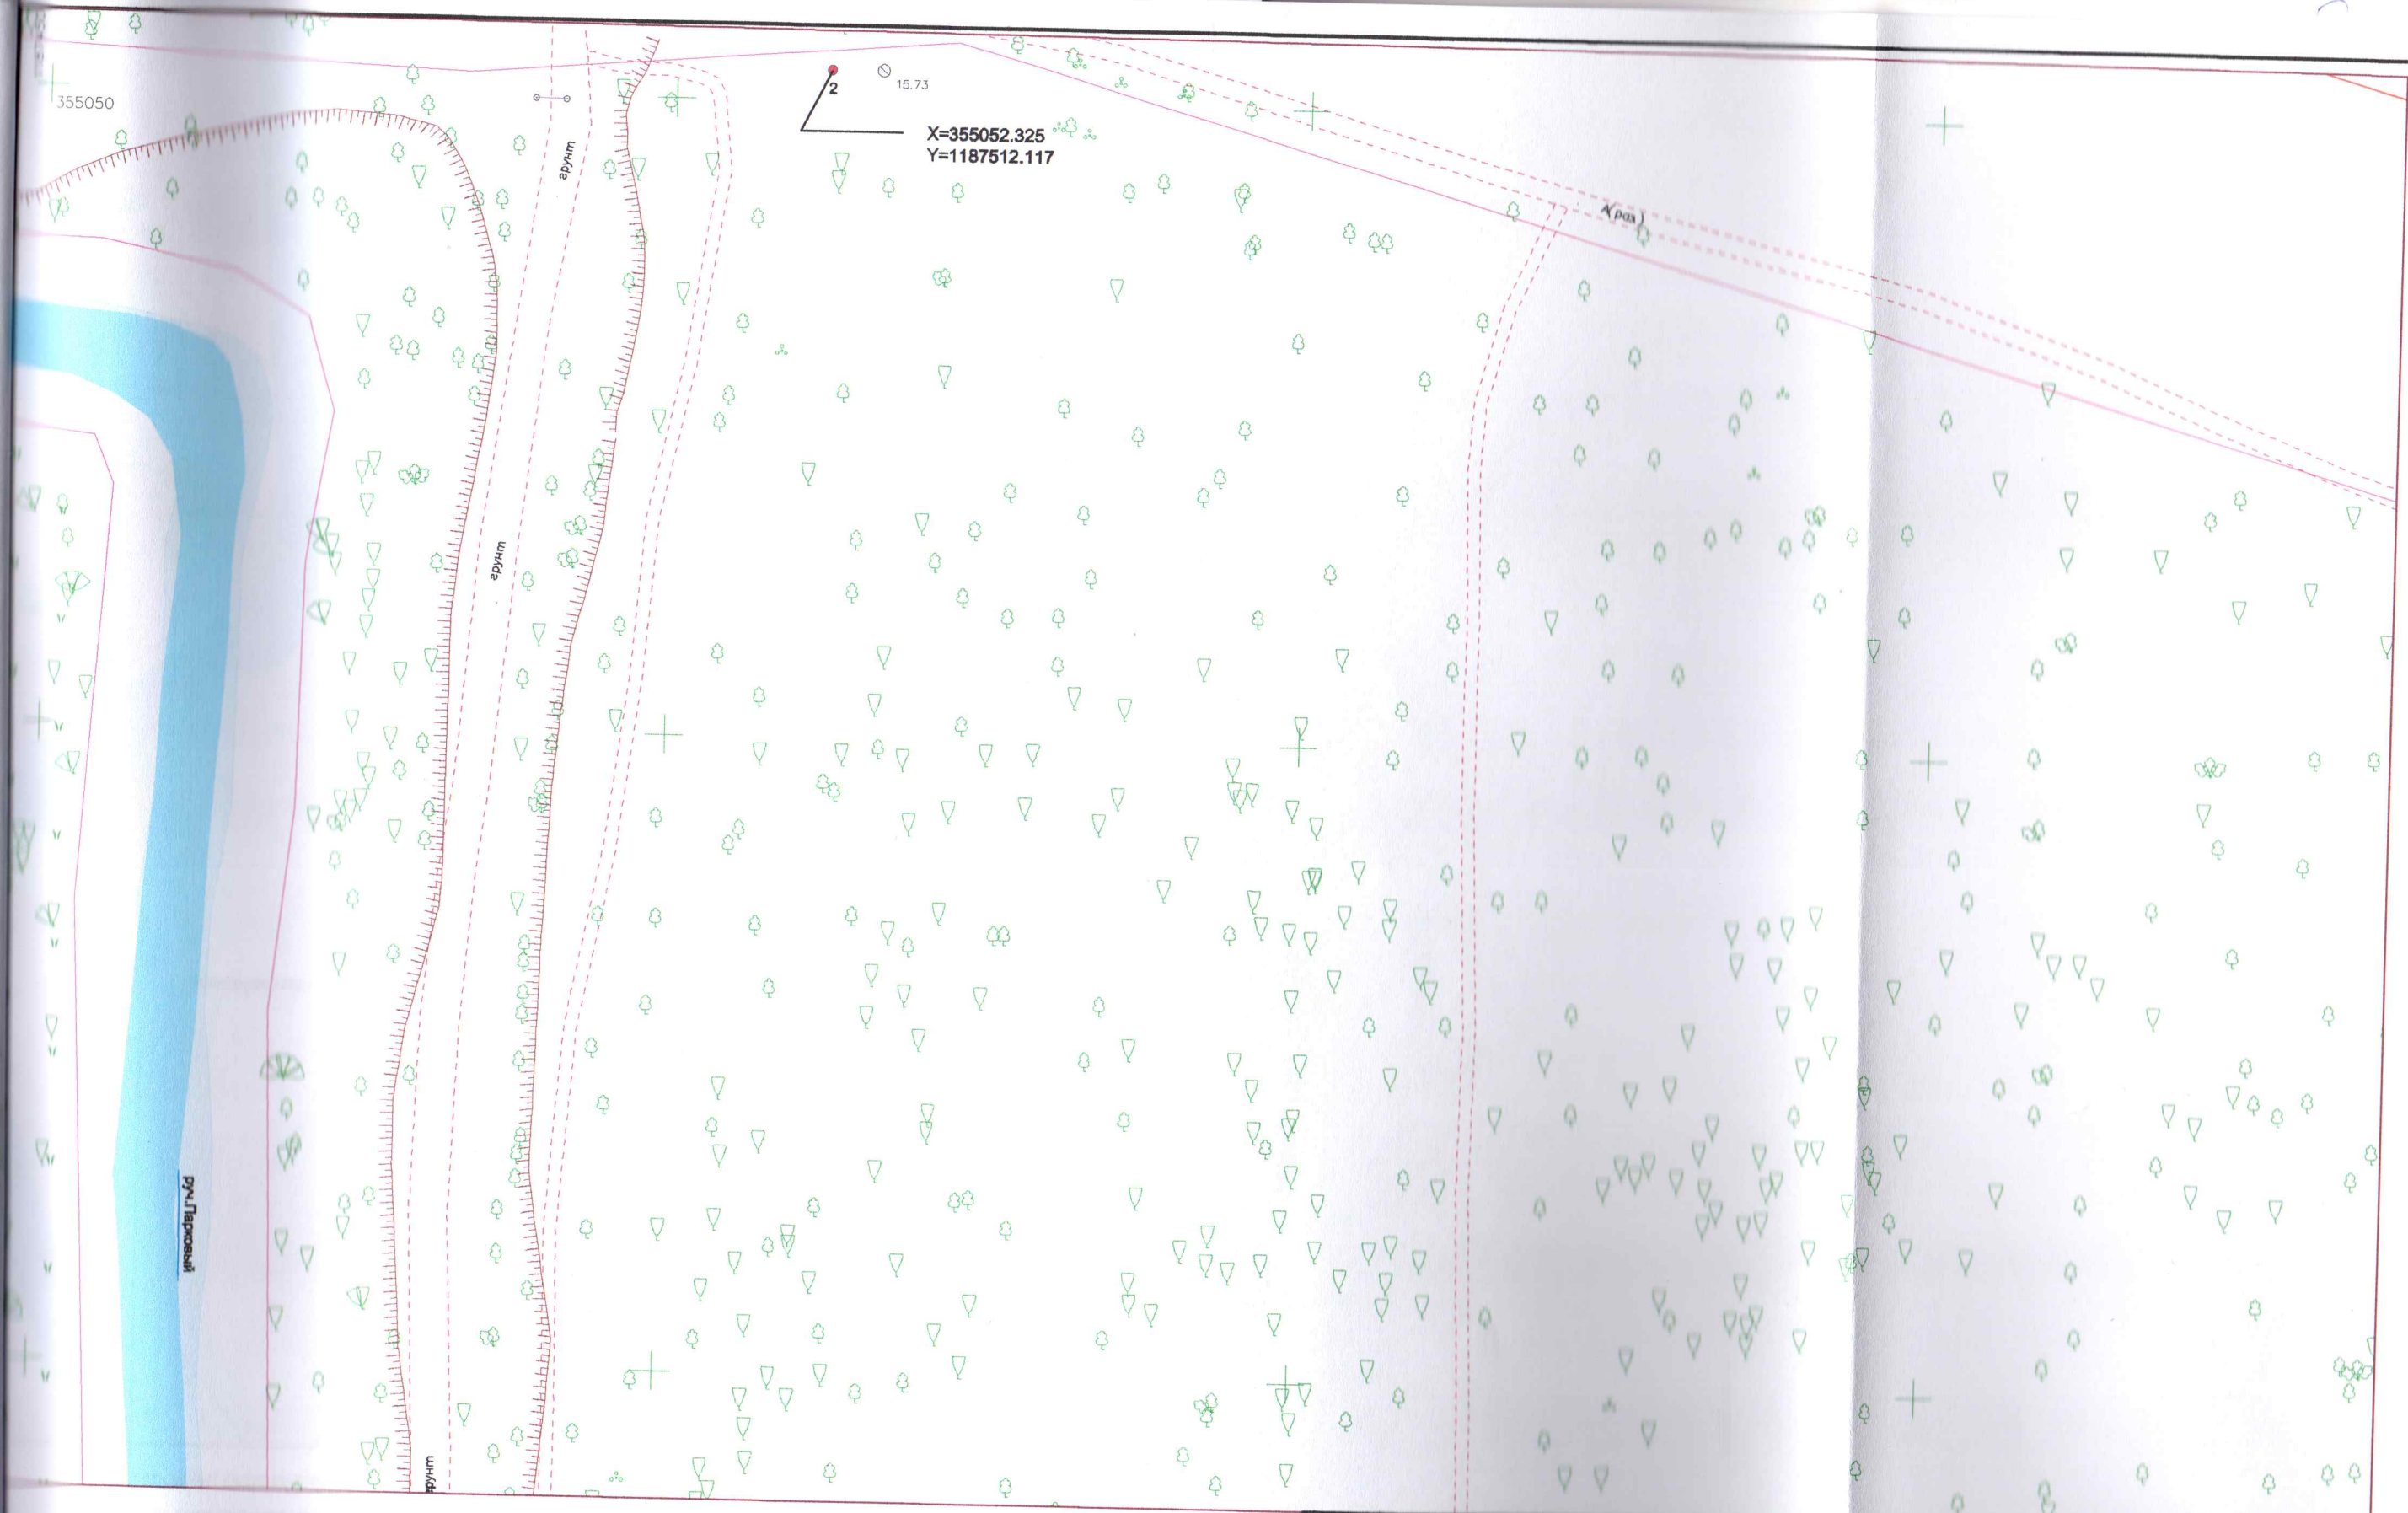


Ведомость компенсационных насаждений

УСЛОВНЫЕ ОБОЗНАЧЕНИЯ
● - место расположения посадочного саженца

№	Наименование	Характеристики
2	Форзиция промежуточная	общая высота - не менее 0,5м, количество скелетных ветвей не менее 4 шт.

Расчетка русла и благоустройство прилегающей территории ручья Паровый в городе Калининграде 2-ой этап - благоустройство прилегающей территории ручья					
Изм.	Кол. уч.	Лист	№ док.	Подп.	Дата
Гл. инж.			Вдовин А.		
Испол.			Кузнецов А.		
Посадочный план, совмещенный с планом подземных коммуникаций				Масштаб	Лист
				1:500	1
				Листов	9
г. Калининград, ул. Д. Донского, КН 39:15:111504/27				ООО "РГЦ" СРО-И-032-22122011	

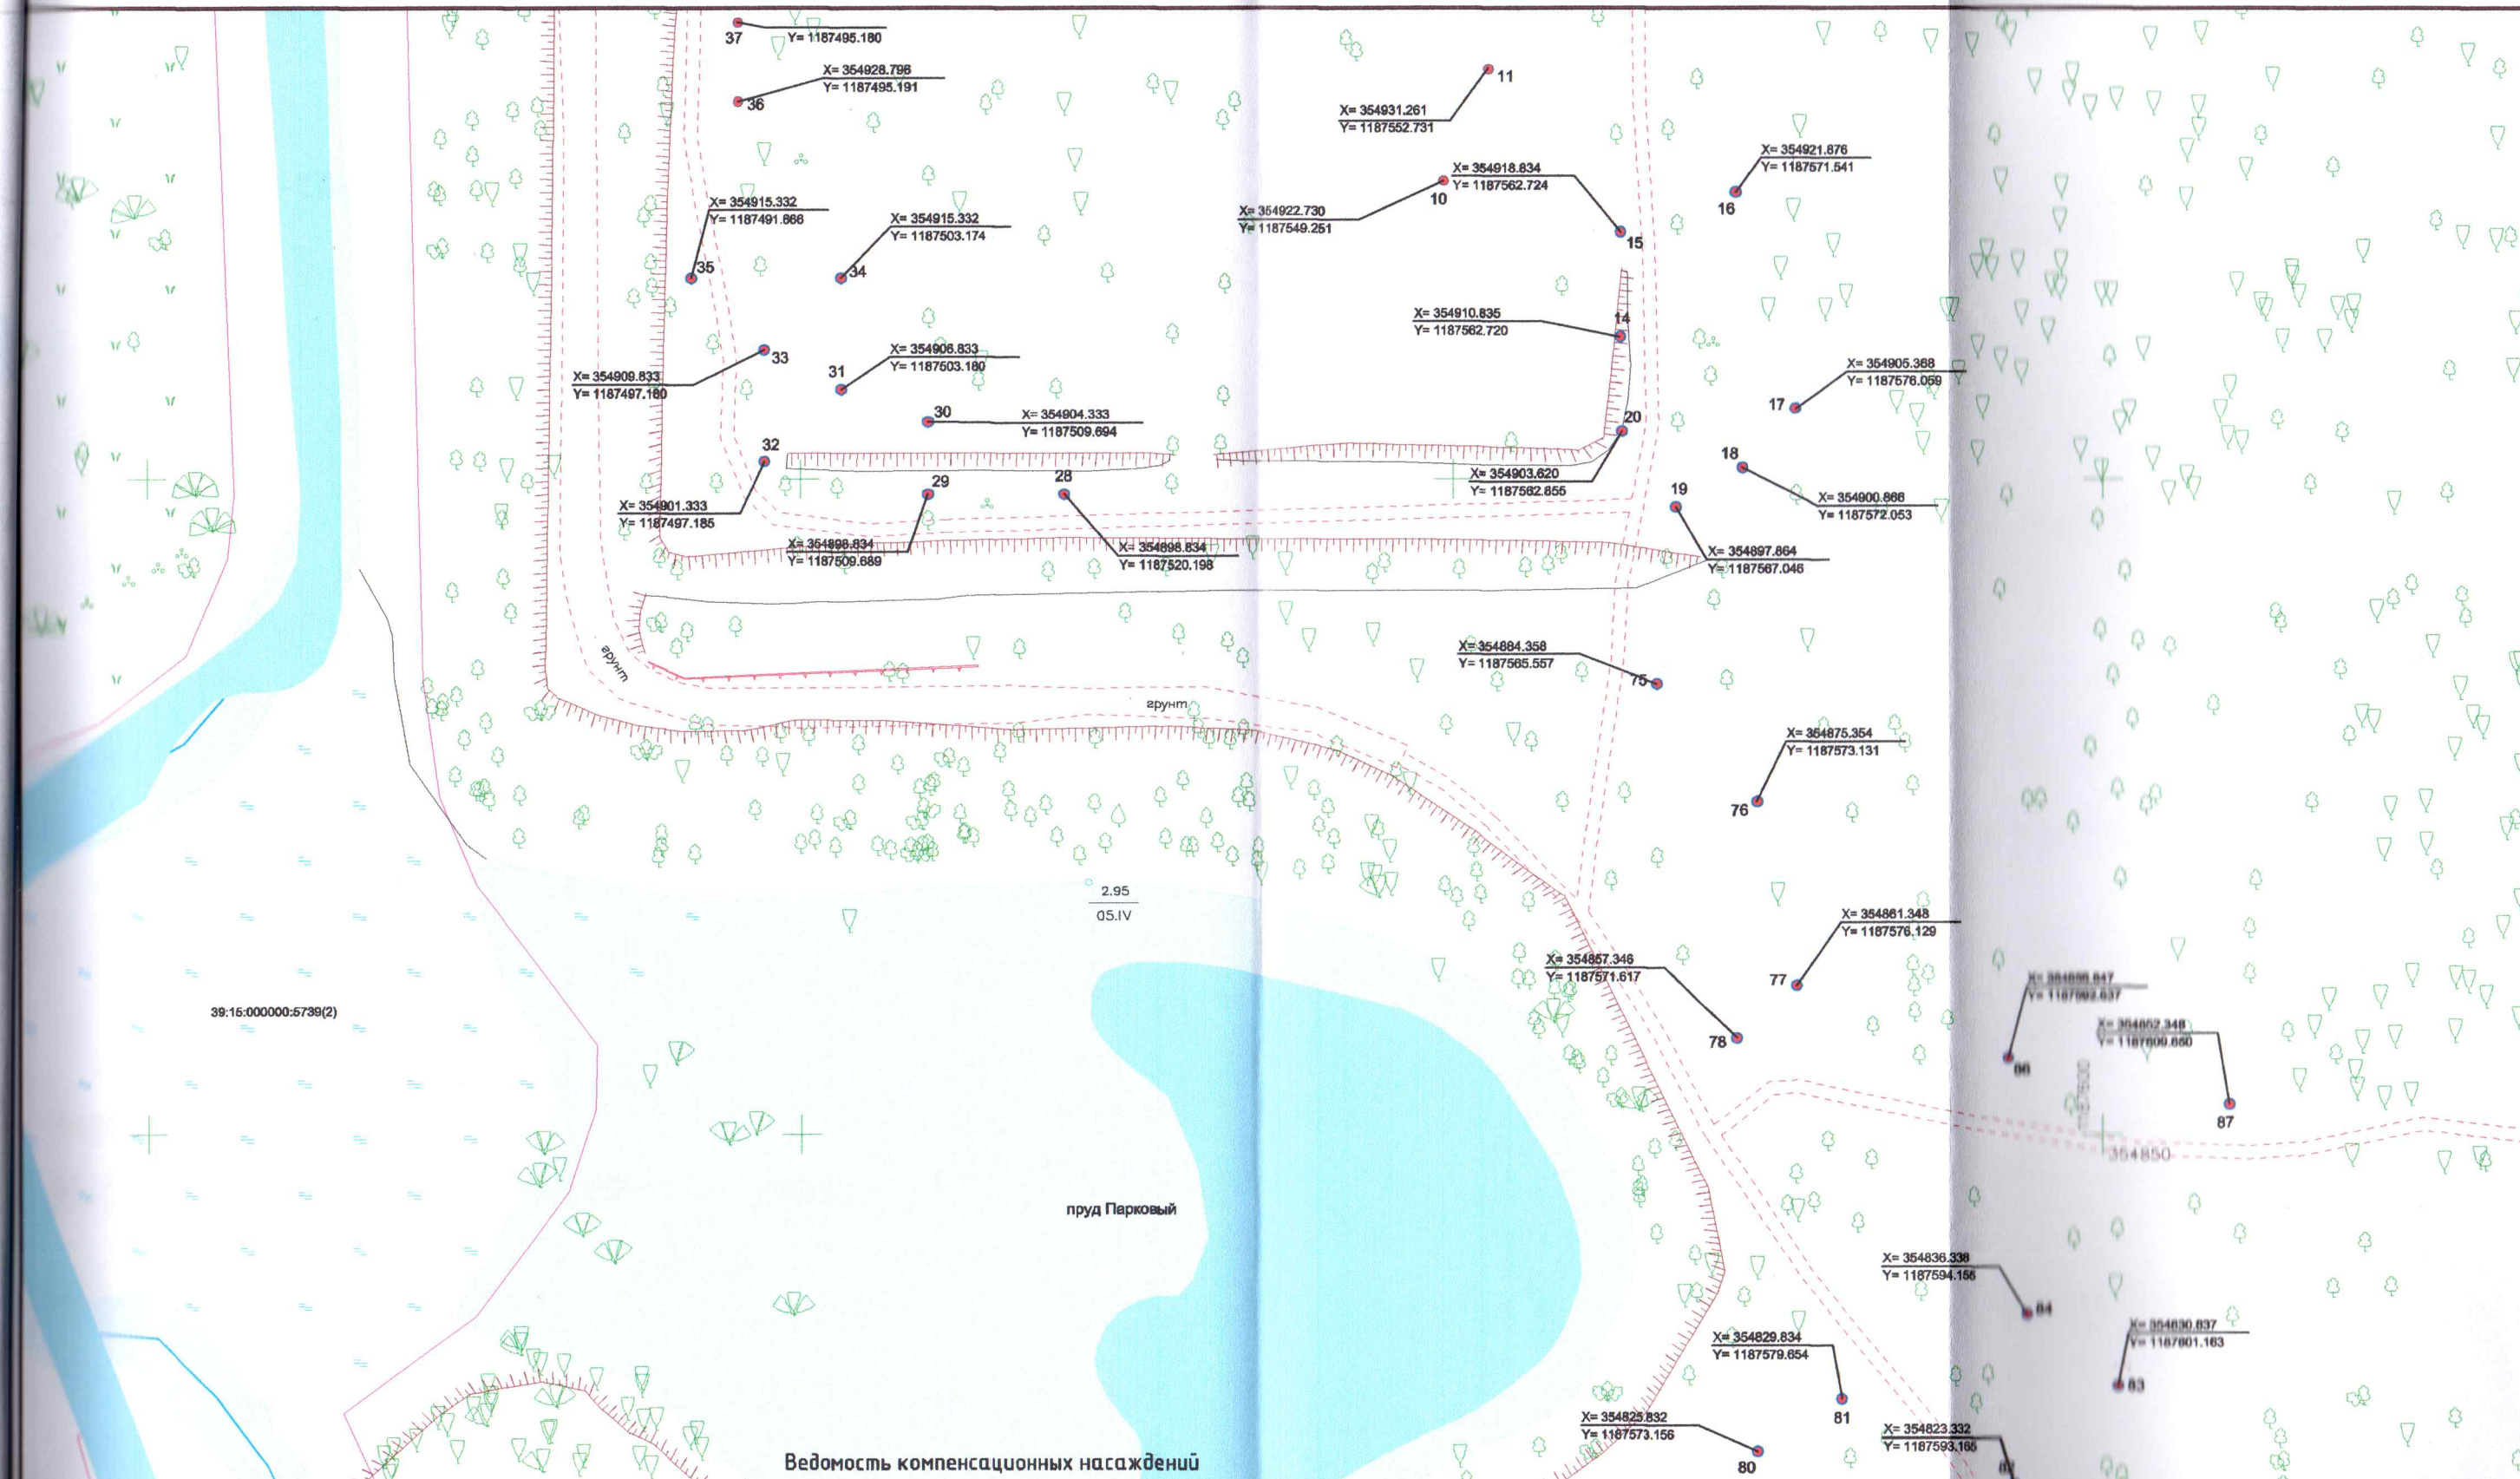


Ведомость компенсационных насаждений

УСЛОВНЫЕ ОБОЗНАЧЕНИЯ
 1 - место расположения посадки саженца

№	Наименование	Характеристики
10,11,16, 34,36,37, 80,82	Вяз шершавый	высота 3м, обхват ствола 10см на высоте 1,0м, количество скелетных ветвей не менее 6.
30-33, 35,78	Липа мелколистная	высота 3м, обхват ствола 10см на высоте 1,0м, количество скелетных ветвей не менее 6.
28,29	Робиния ложноакациевая "Нирсеги"	высота 3м, обхват ствола 10см на высоте 1,0м, количество скелетных ветвей не менее 6.
14,15,19, 20,75	Дуб черешчатый «Фастигиата»	высота 3м, обхват ствола 10см на высоте 1,0м, количество скелетных ветвей не менее 6.
81,84,18	Грб обыкновенный	высота 3м, обхват ствола 10см на высоте 1,0м, количество скелетных ветвей не менее 6.
17,76,77, 83	Дуб черешчатый	высота 3м, обхват ствола 10см на высоте 1,0м, количество скелетных ветвей не менее 6.
86,87	Ольха черная	высота 3м, обхват ствола 10см на высоте 1,0м, количество скелетных ветвей не менее 6.

Изм.	Кол.уч.	Лист	№ док.	Подп.	Дата
Гл. инж.	Вдовин А.				
Испол.	Кузьмич А.				

Расчетка русла и благоустройство прилегающей территории ручья Парковый в городе Калининграде 2-ой этап - благоустройство прилегающей территории ручья		
Посадочный план, совмещенный с планом подземных коммуникаций	Масштаб 1:500	Лист 2
г. Калининград, ул. Д. Донского, КН 39:15:111504/27	ООО "РГЦ" СРО-И-032-22122011	

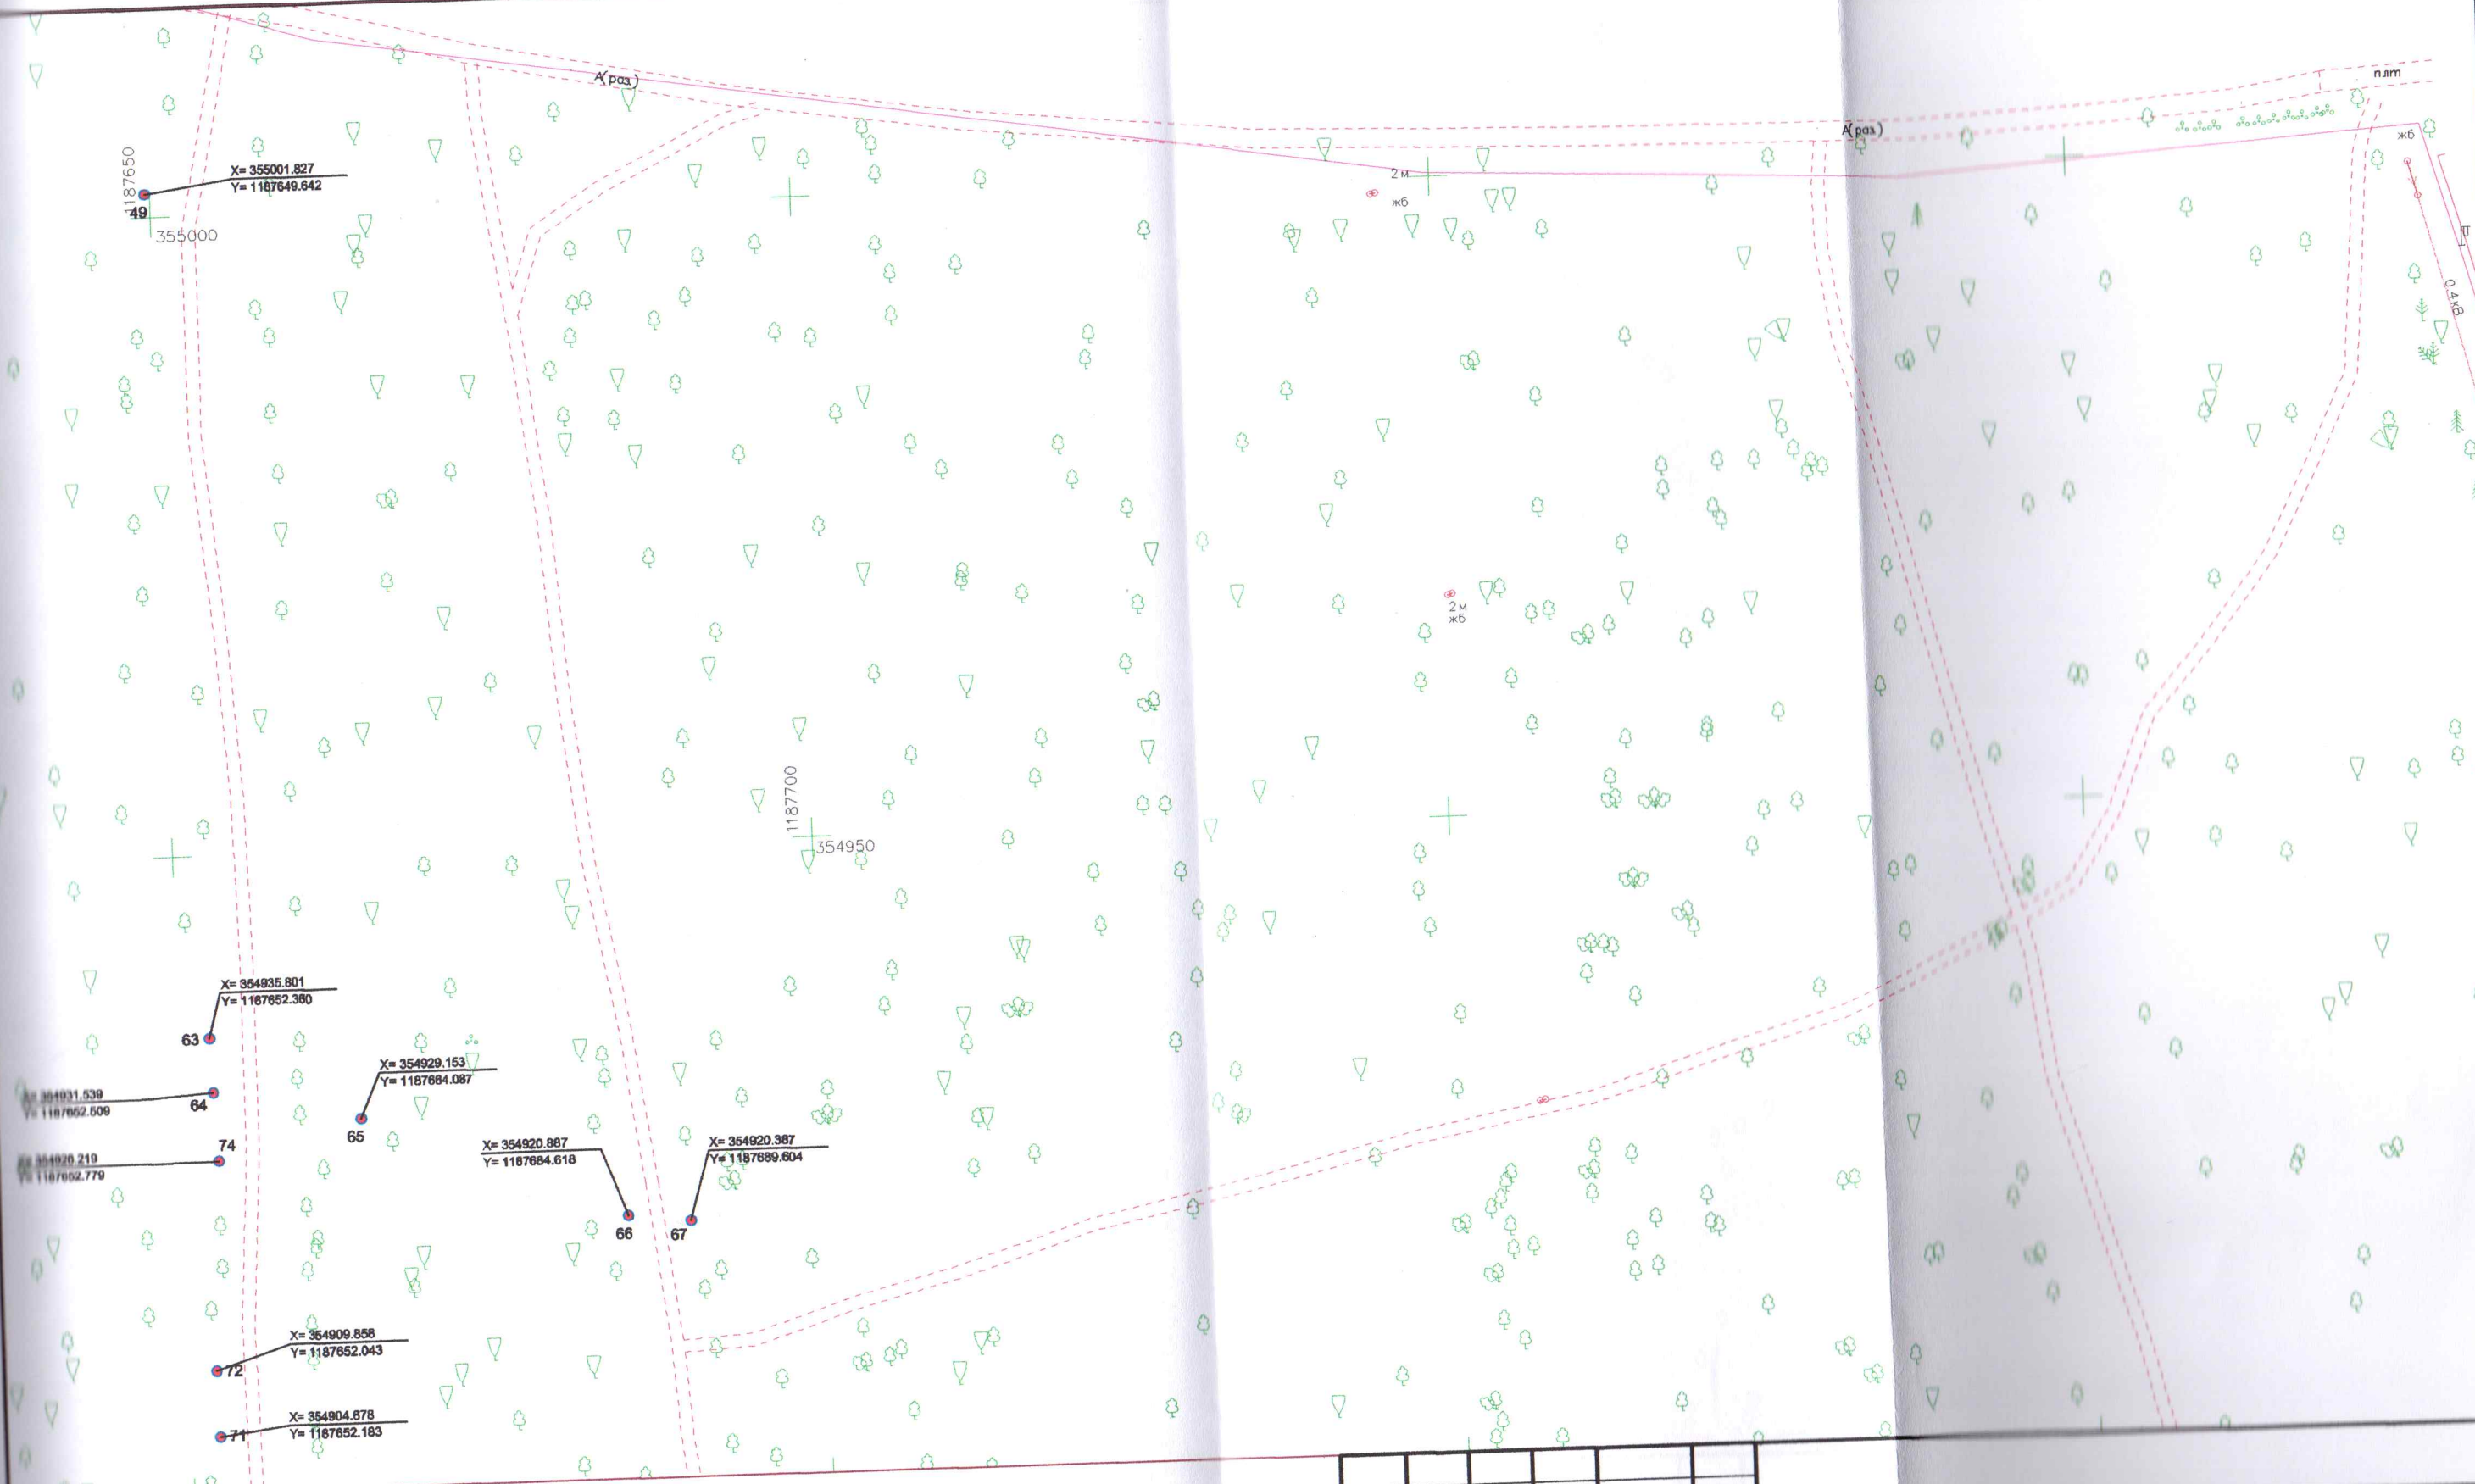

УСЛОВНЫЕ ОБОЗНАЧЕНИЯ

• место расположения посадки саженца

Ведомость компенсационных насаждений

№	Наименование	Характеристики
49	Липа мелколистная	высота 3м, обхват ствола 10см на высоте 1,0м, количество скелетных ветвей не менее 6.
63,64,74,65,71,72,66,67	Дуб черешчатый «Фастигиата»	высота 3м, обхват ствола 10см на высоте 1,0м, количество скелетных ветвей не менее 6.

Изм.	Кол. уч.	Лист	№ док.	Подп.	Дата
Гл. инж.			Вдовин А.		
Испол.			Кузьмич А.		


Расчет русла и благоустройство прилегающей территории ручья Парковый в городе Калининграде
2-ой этап - благоустройство прилегающей территории ручья

Посадочный план, совмещенный с планом подземных коммуникаций

г. Калининград, ул. Д. Донского, КН
39.15/111504/27

Масштаб 1:500
Лист 3
Листов 9

ООО "РГЦ"
СРО-И-032-22122011

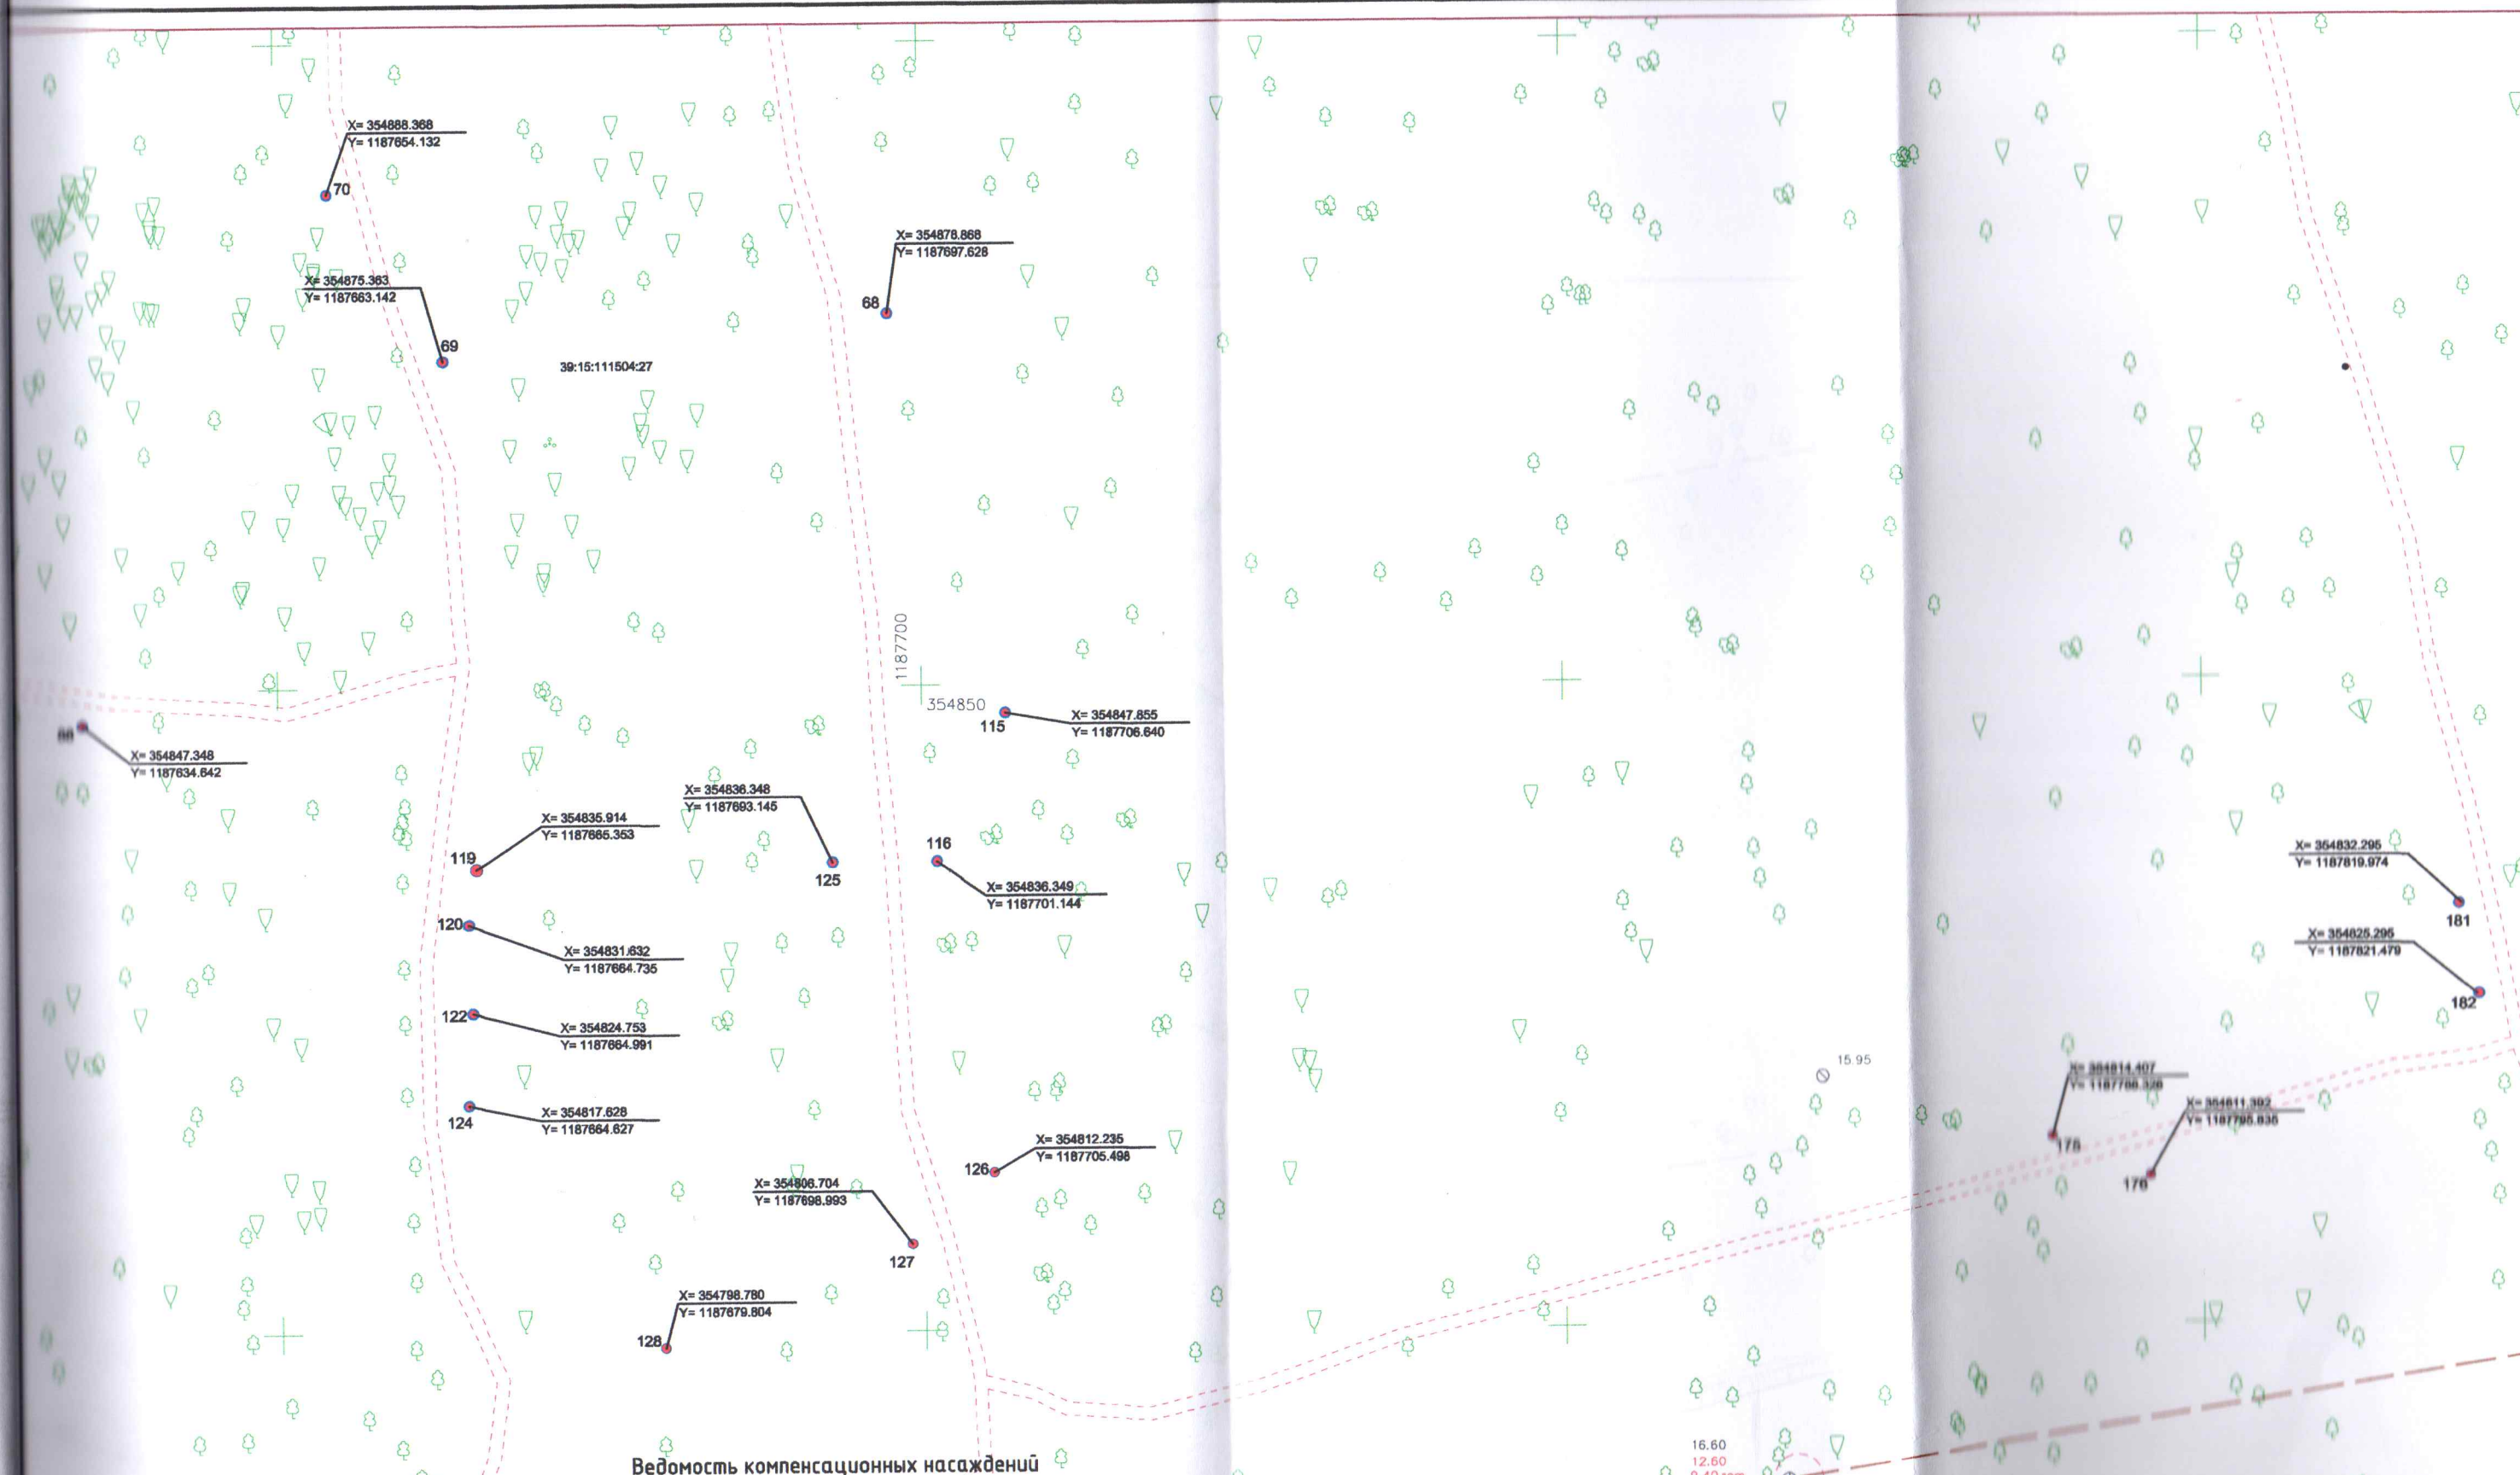

Ведомость компенсационных насаждений

УСЛОВНЫЕ ОБОЗНАЧЕНИЯ

• место расположения посадки саженца

№	Наименование	Характеристики
68,69,70, 116,119,120, 122,124,125, 126,127,181, 182	Дуб черешчатый «Фастигиата»	высота 3м, обхват ствола 10см на высоте 1,0м, количество скелетных ветвей не менее 6.
115, 128	Дуб черешчатый	высота 3м, обхват ствола 10см на высоте 1,0м, количество скелетных ветвей не менее 6.
88	Ольха черная	высота 3м, обхват ствола 10см на высоте 1,0м, количество скелетных ветвей не менее 6.
175,176	Липа мелколистная	высота 3м, обхват ствола 10см на высоте 1,0м, количество скелетных ветвей не менее 6.

Изм.	Кол. уч.	Лист	№ док.	Подп.	Дата
Гл. инж.	Вдовин А.				
Испол.	Кузьмич А.				


Расчетка русла
и благоустройство прилегающей территории ручья Парковый в городе Калининграде
2-ой этап - благоустройство прилегающей территории ручья

Посадочный план, совмещенный с планом
подземных коммуникаций

Масштаб	Лист	Листов
1:500	4	9

г. Калининград, ул. Д. Донского, КН
39:15:111504:27

ООО "РГЦ"
СРО-И-032-22122011

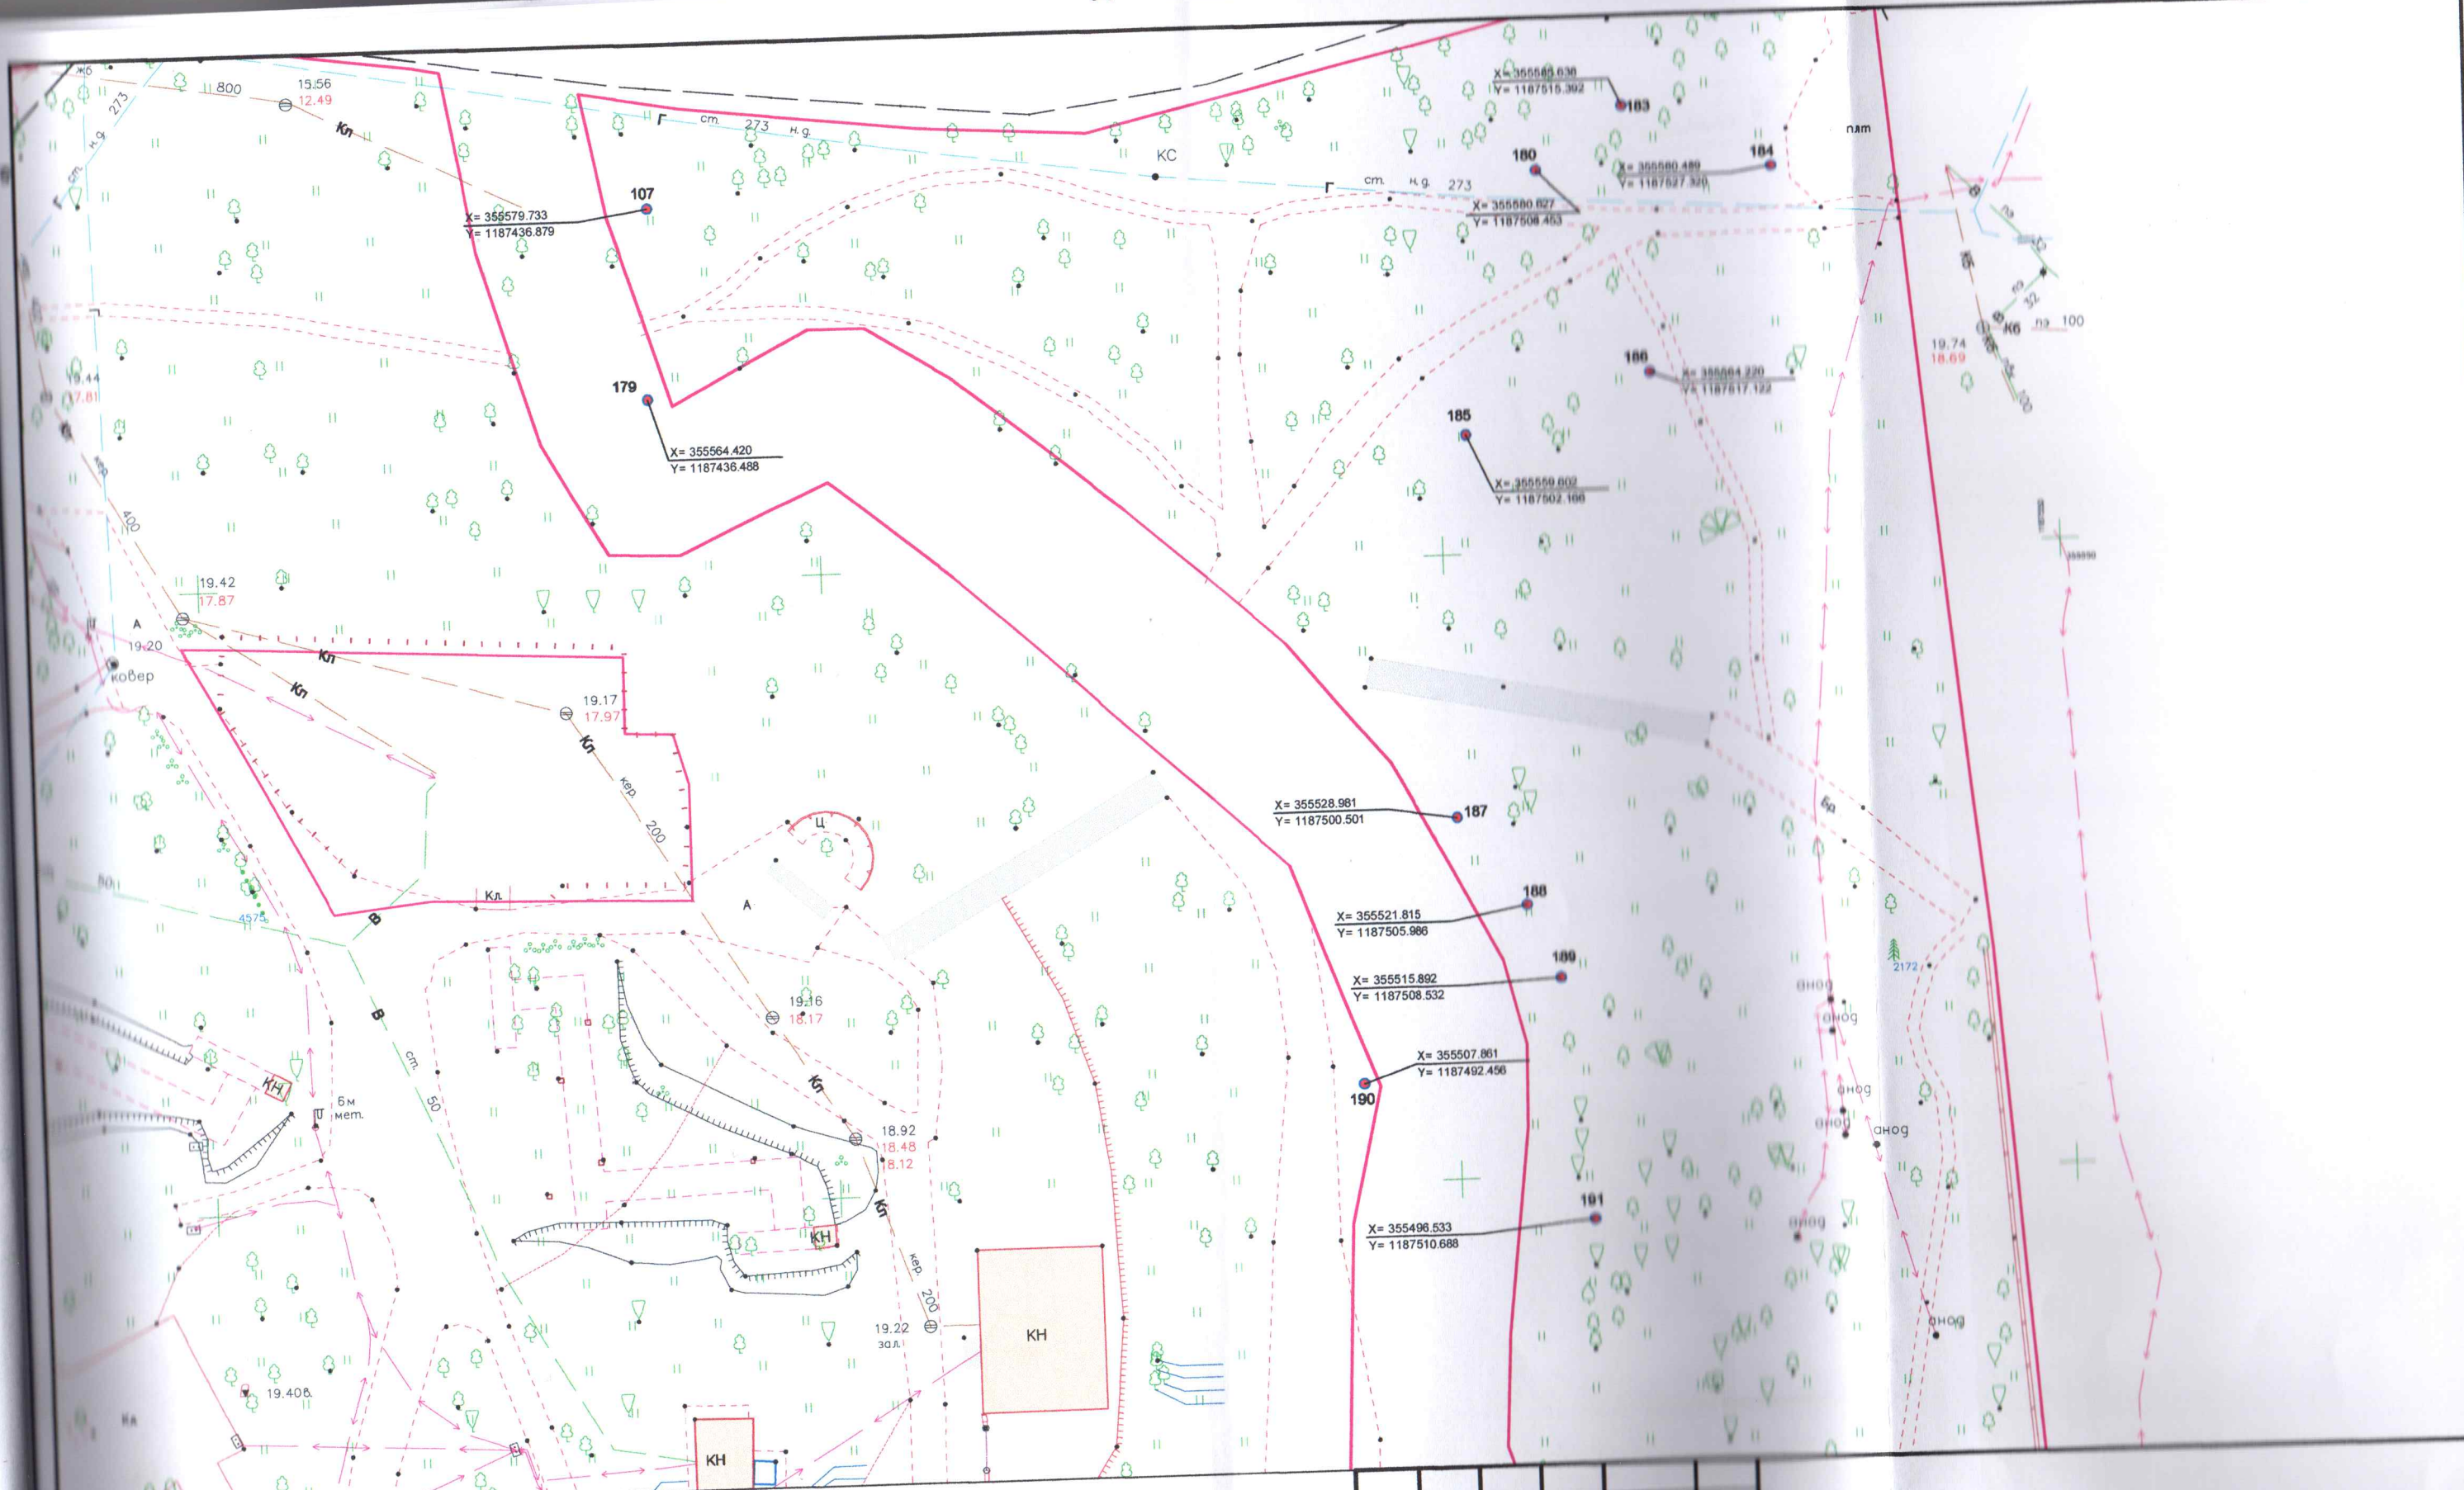

Ведомость компенсационных насаждений

№	Наименование	Характеристики
107, 179, 180, 183, 184, 185	Дуб черешчатый	высота 3м, обхват ствола 10см на высоте 1,0м, количество скелетных ветвей не менее 6.
186-191	Липа мелколистная	высота 3м, обхват ствола 10см на высоте 1,0м, количество скелетных ветвей не менее 6.

УСЛОВНЫЕ ОБОЗНАЧЕНИЯ

1 - место расположения посадки саженца

Изм.	Кол. уч.	Лист	№ док.	Подп.	Дата
Гл. инж.			Вдобин А.		
Испол.			Кузьмин А.		


Расчетка русла
и благоустройство прилегающей территории ручья Парковый в городе Калининграде
2-ой этап - благоустройство прилегающей территории ручья

Посадочный план, совмещенный с планом
подземных коммуникаций

г. Калининград, пр-кт Победы, КН
39:15:111019:372, 39:15:111019:625

Масштаб	Лист	Листов
1:500	7	9

ООО "РГЦ"
СРО-И-032-22122011

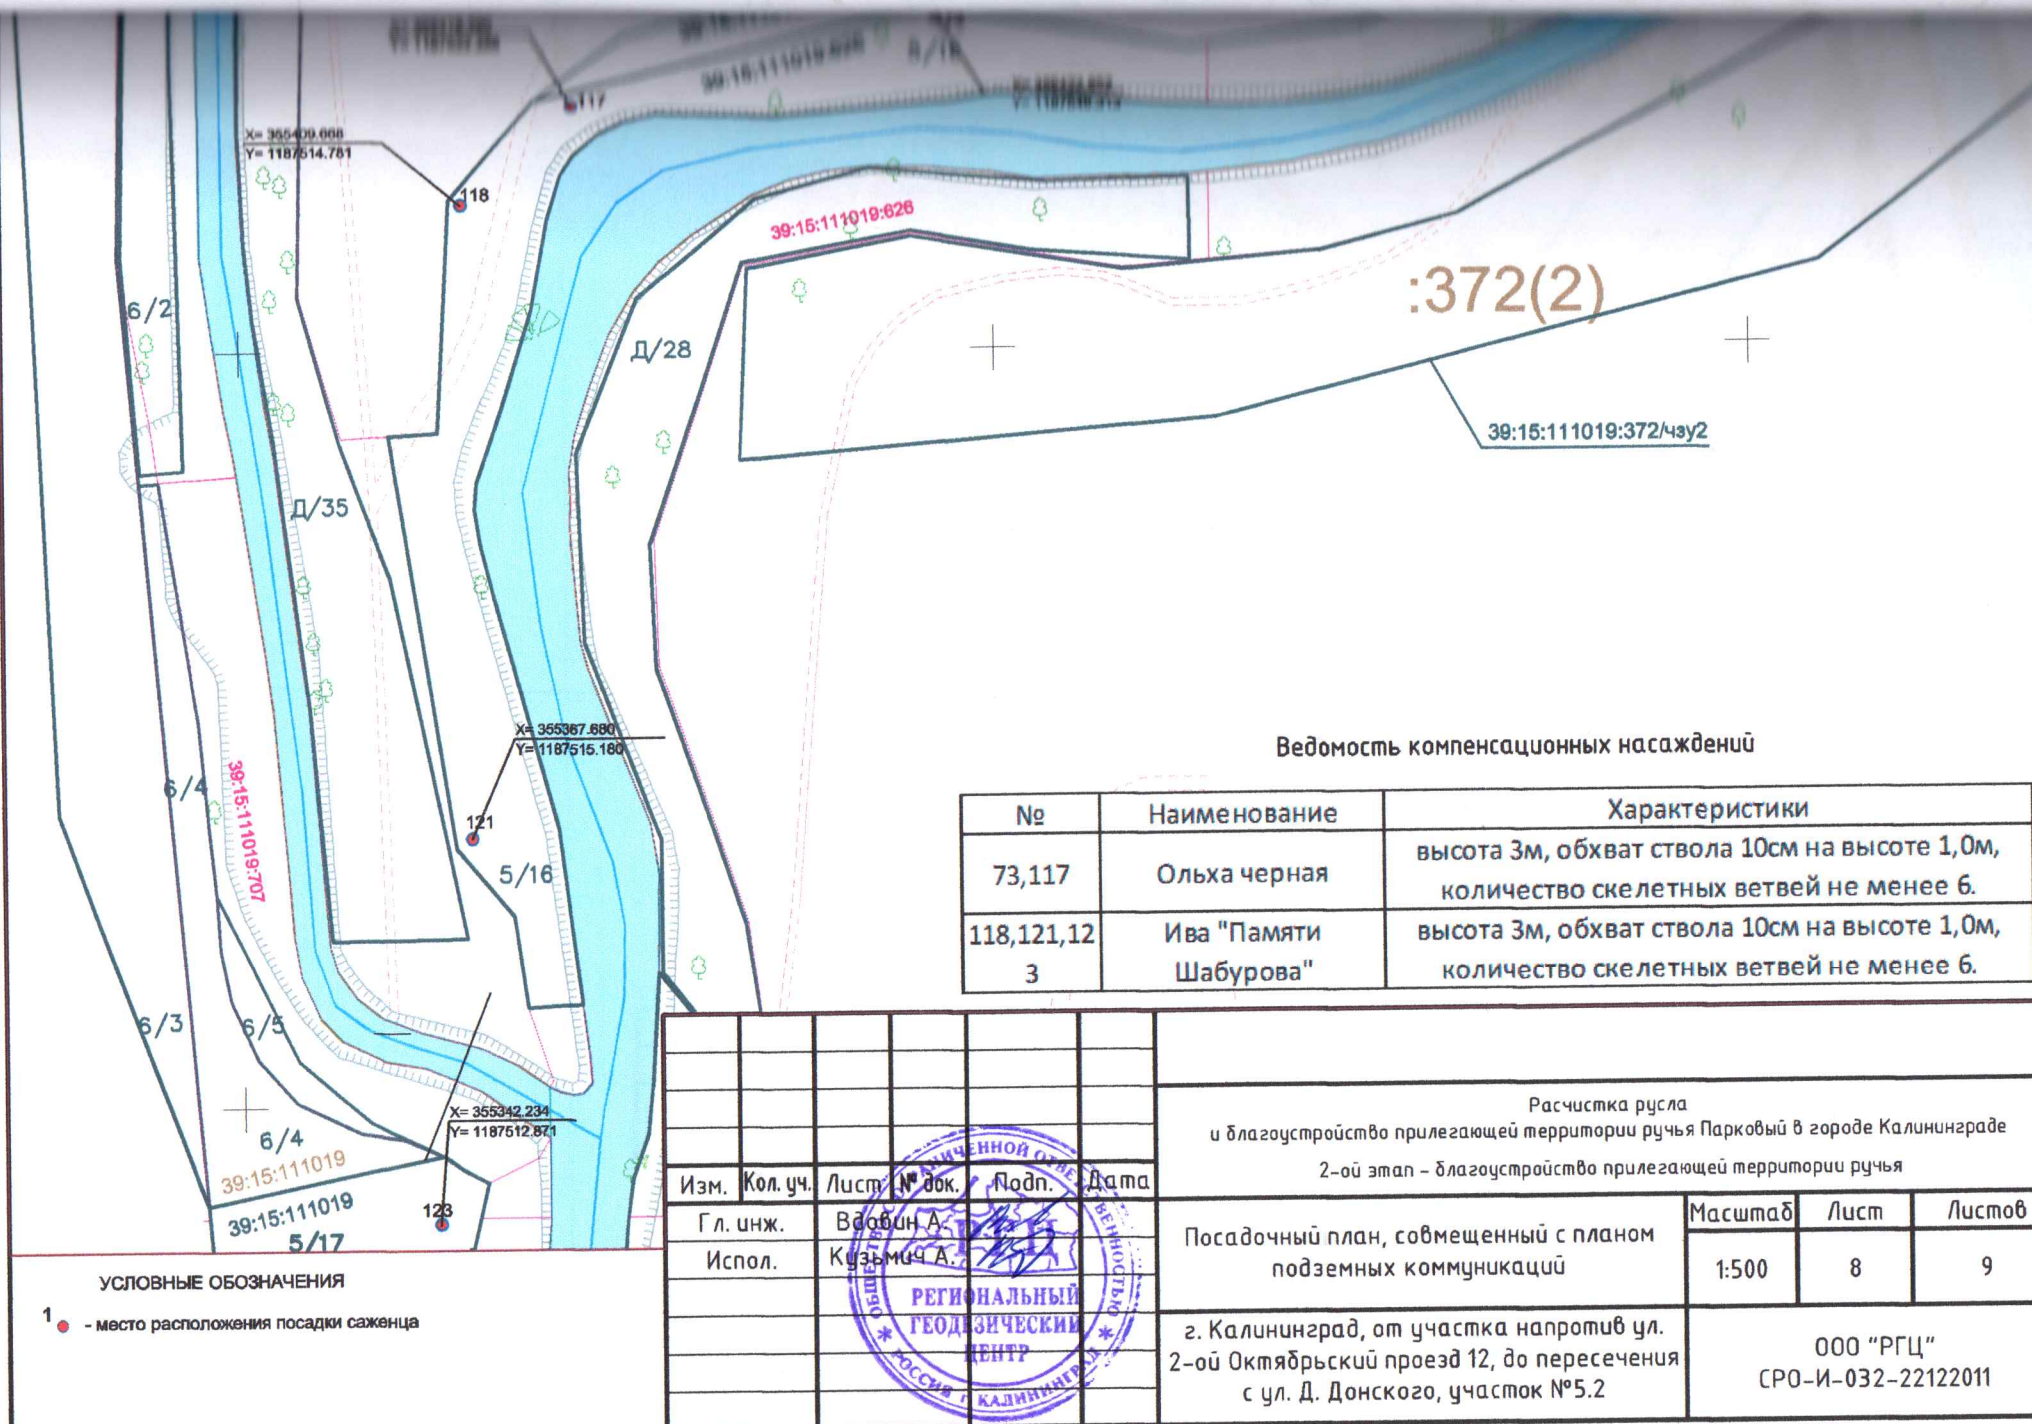


Ведомость компенсационных насаждений

№	Наименование	Характеристики
73,117	Ольха черная	высота 3м, обхват ствола 10см на высоте 1,0м, количество скелетных ветвей не менее 6.
118,121,123	Ива "Памяти Шабурова"	высота 3м, обхват ствола 10см на высоте 1,0м, количество скелетных ветвей не менее 6.

Изм.	Кол. уч.	Лист	№ док.	Подп.	Дата	Расчистка русла и благоустройство прилегающей территории ручья Парковый в городе Калининграде 2-ой этап - благоустройство прилегающей территории ручья		
Гл. инж.	Василин А.							
Испол.	Кузьмич А.					Посадочный план, совмещенный с планом подземных коммуникаций	Масштаб	Лист
							1:500	8
						г. Калининград, от участка напротив ул. 2-ой Октябрьский проезд 12, до пересечения с ул. Д. Донского, участок №5.2		Листов
								9
							ООО "РГЦ"	
							СРО-И-032-22122011	

УСЛОВНЫЕ ОБОЗНАЧЕНИЯ
1 - место расположения посадки саженца

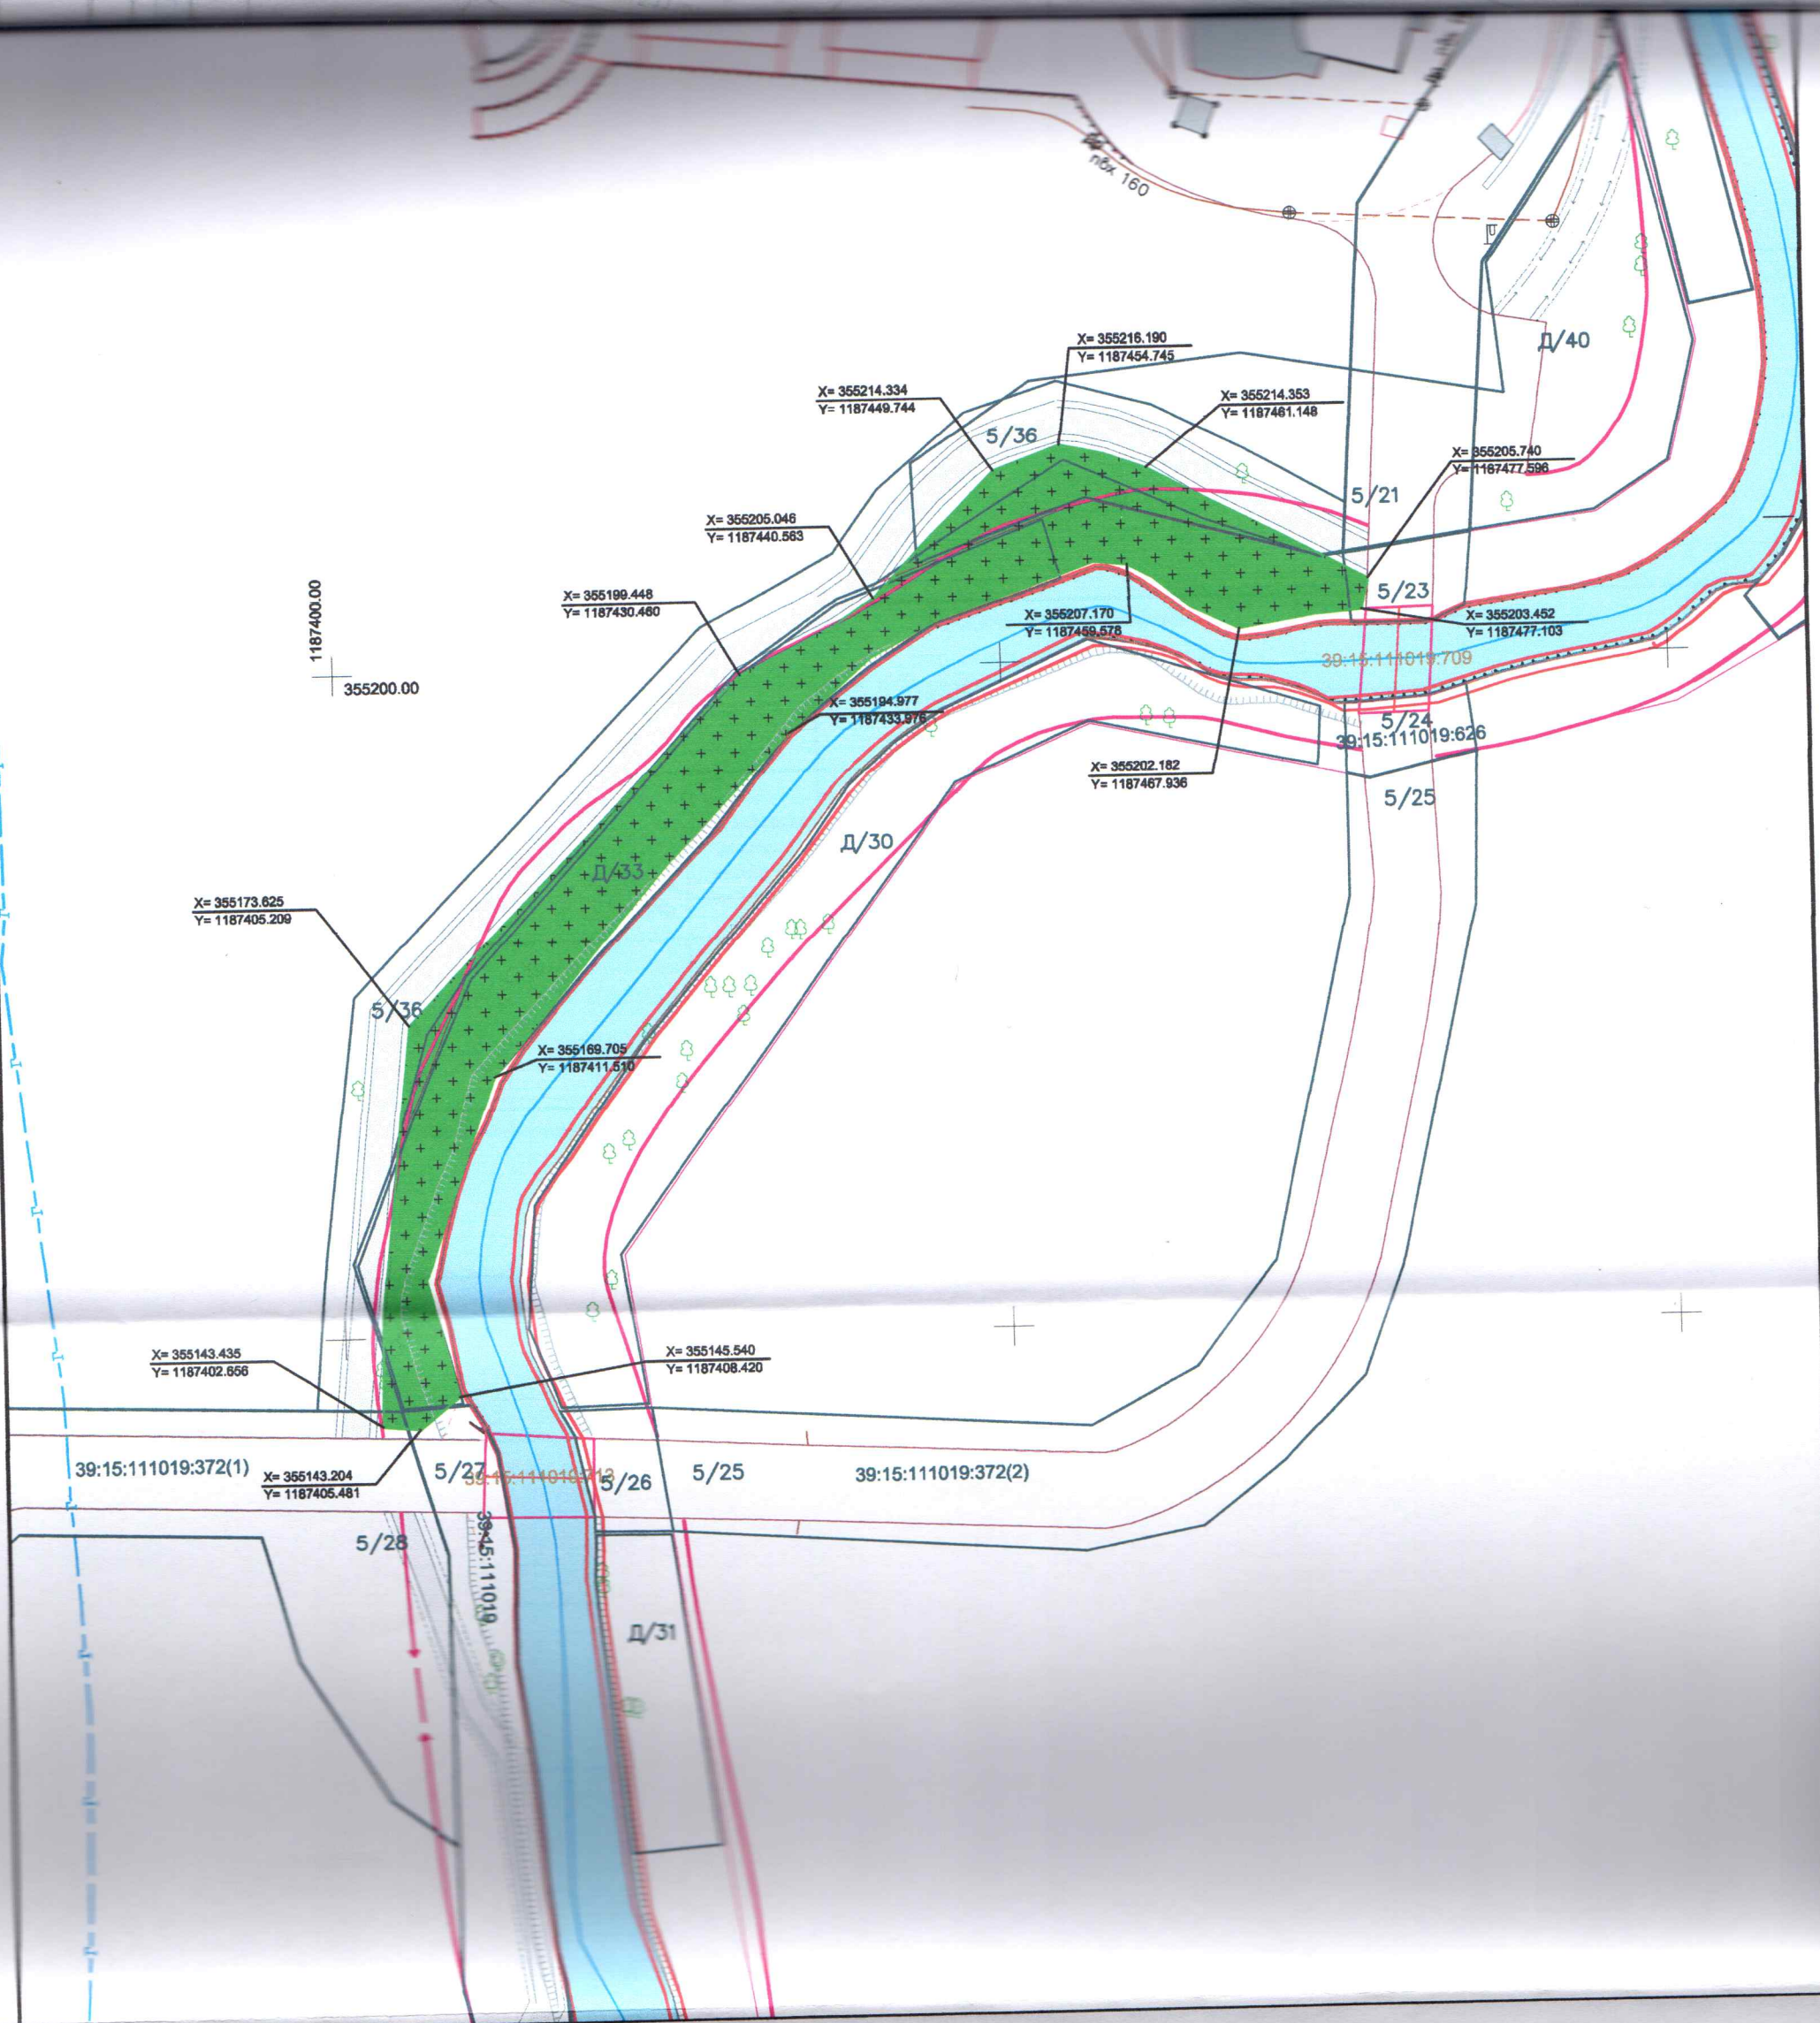

УСЛОВНЫЕ ОБОЗНАЧЕНИЯ



- границы частей 3/4 согласно разрешению на использование земельных участков



- посадка 669 м² газона

						Расчетка русла и благоустройство прилегающей территории ручья Парковый в городе Калининграде			
						2-ой этап - благоустройство прилегающей территории ручья			
Изм.	Кол.уч.	Лист	№ док.	Подп.	Дата	Посадочный план, совмещенный с планом подземных коммуникаций	Масштаб	Лист	Листов
Гл. инж.	Варбун А.						1:500	9	9
Испол.	Кузьмич А.					г. Калининград, от участка напротив ул. 2-ой Октябрьский проезд 12, до пересечения с ул. Д. Донского, участок №5.2	000 "РГЦ" СРО-И-032-22122011		