



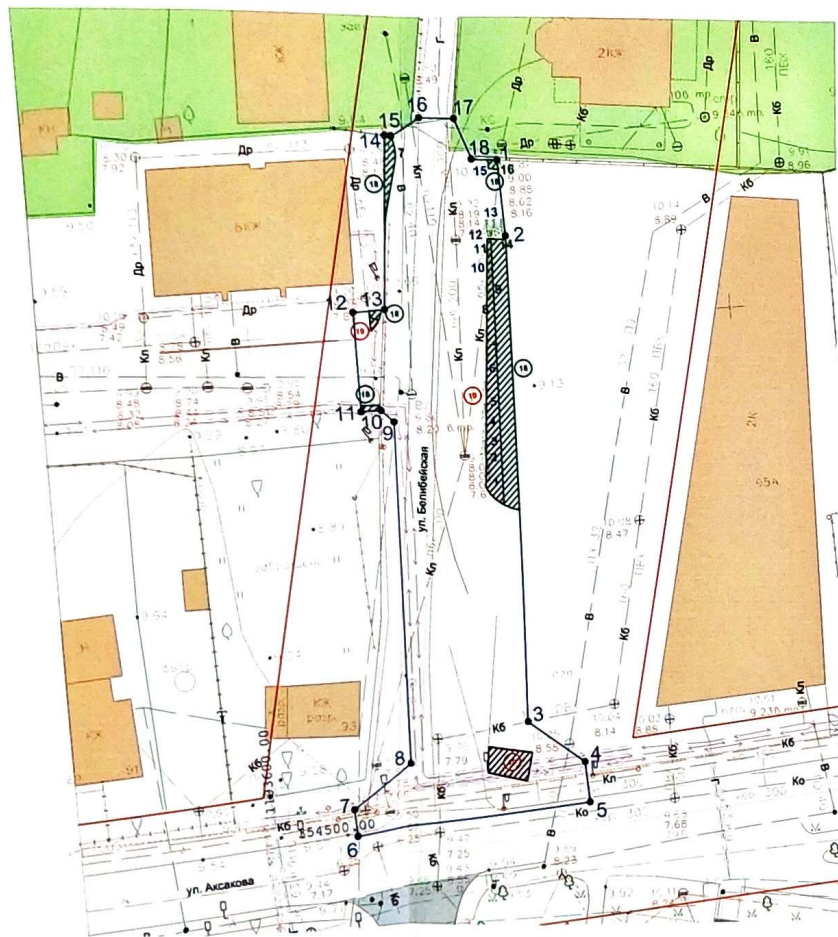

Условные обозначения

-  - деревья попадающие под вырубку
-  - живая изгородь попадающая под вырубку
-  - кустарники попадающие под вырубку
-  - сохраняемые деревья
-  - сохраняемая живая изгородь
-  - сохраняемые кустарники
-  - пересаживаемые деревья
-  - уничтожаемая растительность, газон
-  - сохраняемый газон и иная растительность

Изм.	Кол.уч.	Лист/№ док	Подпись	Дата	ул. Белибейская в г. Калининграде 2026г.		
Разработал	Барaban П.Ю.				Капитальный ремонт ул. Белибейской (от ул. Аксакова до земельного участка кн №39:15:133005:1) в г. Калининграде	Стадия	Лист
Проверил	Зенкина Ю.В.					П	1
					Подеревная съемка. М 1:500	МКУ "ГДСР"	

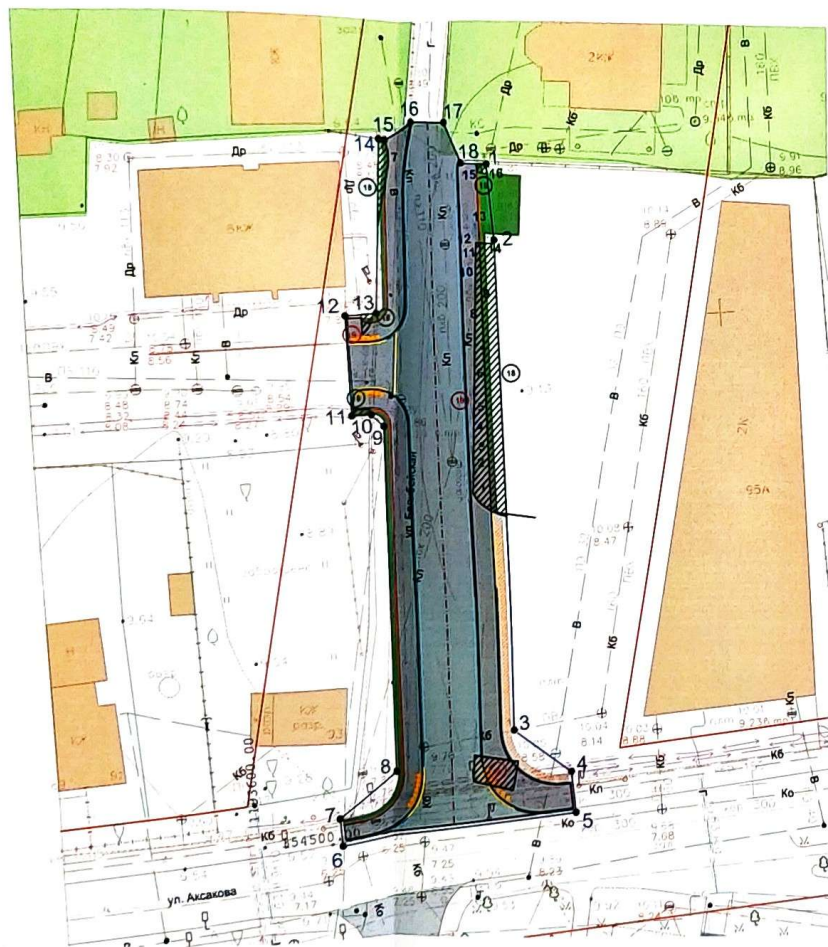

Условные обозначения

№ п/п	Обозначение на плане	Наименование	№ п/п	Обозначение на плане	Наименование
1		Установка БР100.30.15 к отметке h=0,15м	6		Озеленение, засев плодородным слоем
2		Установка БР100.30.15 к отметке h=0,05м	7		Устройство тротуара/заседа из плитки тип "Кирпич" 200x100x80, без фаски, цвет: серый
3		Установка БР100.30.15 к отметке h=0,00м	8		Устройство проезжей части из асфальтобетона
4		Установка БР 100.20.В	9		Перекладка бетонной плитки
5		Тактильная плитка полимерпесчаная с продольными рифами			

Условные обозначения

- деревья попадающие под вырубку
- живая изгородь попадающая под вырубку
- кустарники попадающие под вырубку
- сохраняемые деревья
- сохраняемая живая изгородь
- сохраняемые кустарники
- пересаживаемые деревья
- уничтожаемая растительность, газон
- сохраняемый газон и иная растительность

Изм.	Кол.уч.	Лист № док	Подпись	Дата	ул. Белибейская в г. Калининграде 2026г.		
Разработал	Барaban П.Ю.				Капитальный ремонт ул. Белибейской (от ул. Аксакова до земельного участка кн №39:15:133005:1) в г. Калининграде	Стадия	Лист
Проверил	Зенкина Ю.В.					П	1
					Схема планировочной организации территории. М 1:500	МКУ "ГДСР"	